

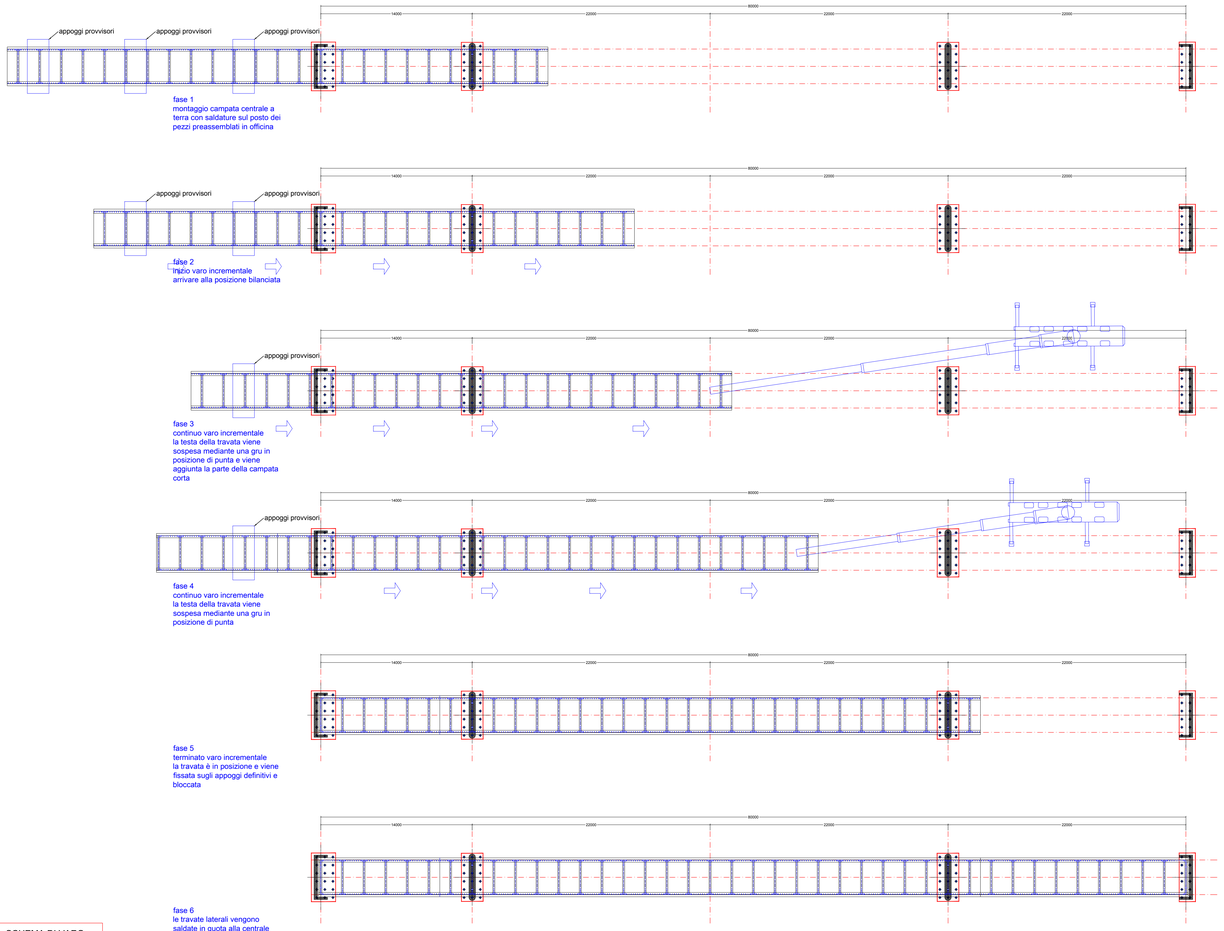


SCHEMA DI VARO
scala 1/200

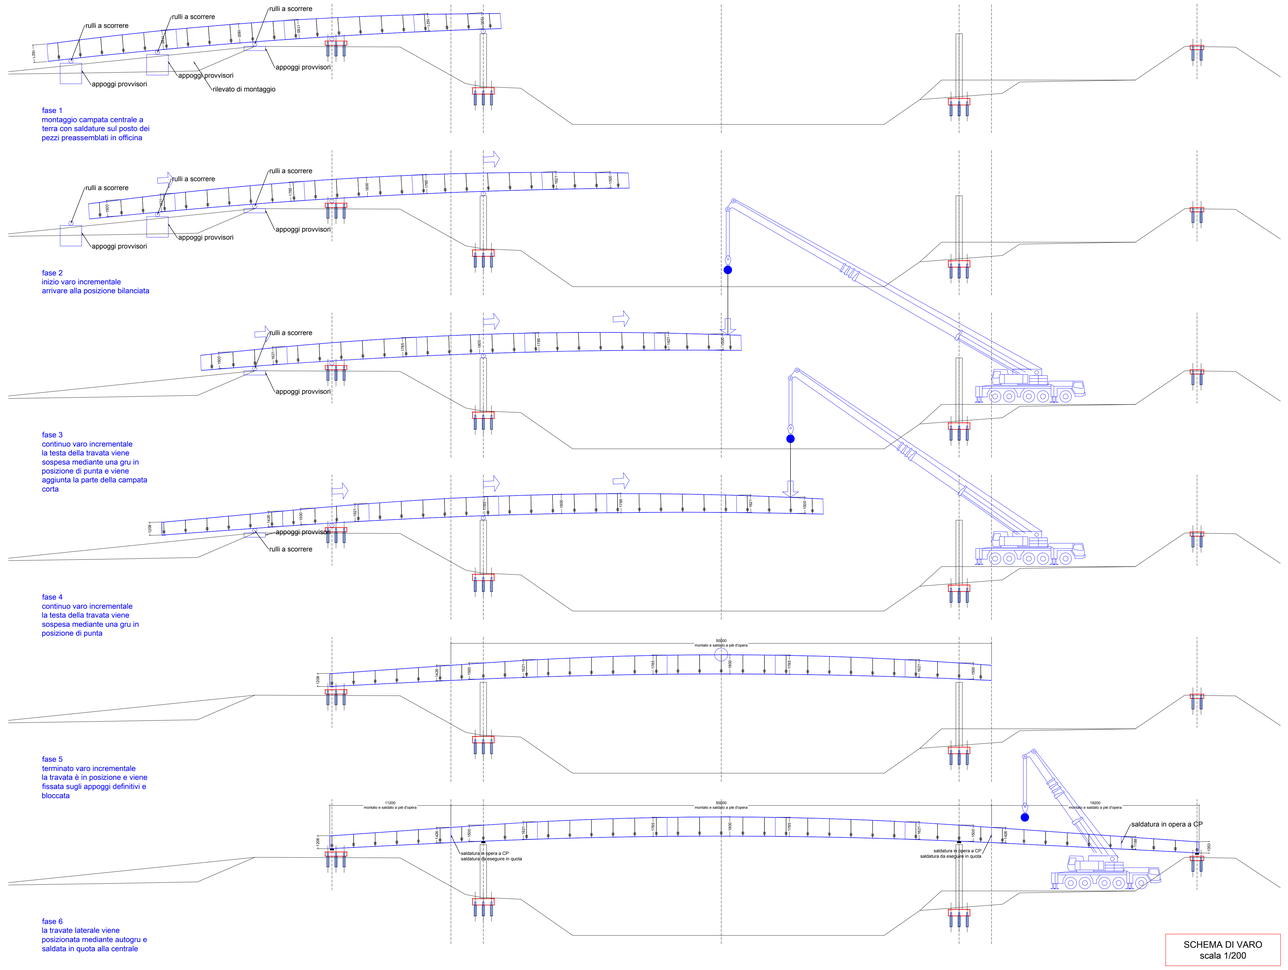


SCHEMA DI VARO
scala 1/200


CANTIERIZZAZIONE
fuori scala

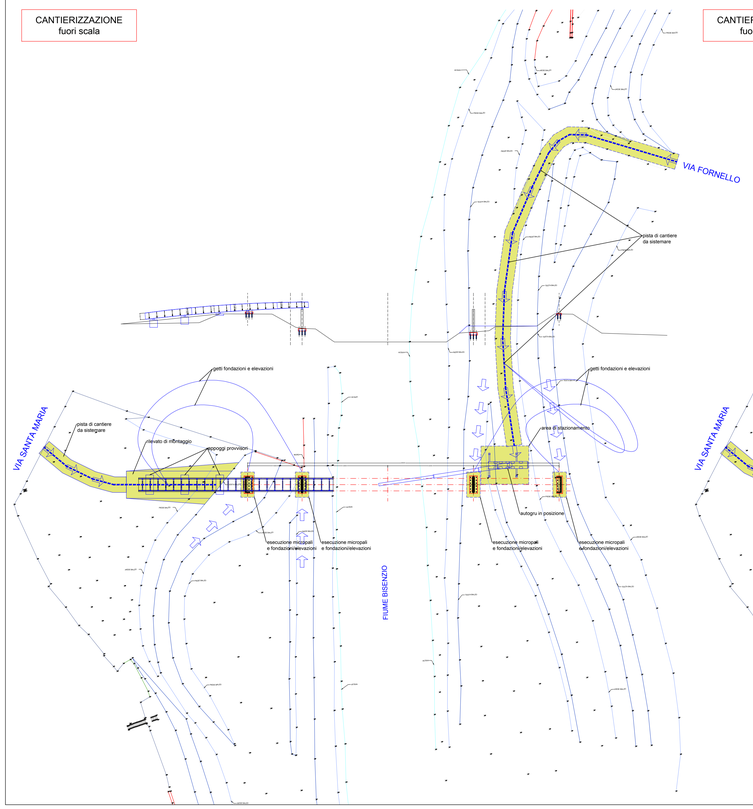

CANTIERIZZAZIONE
fuori scala

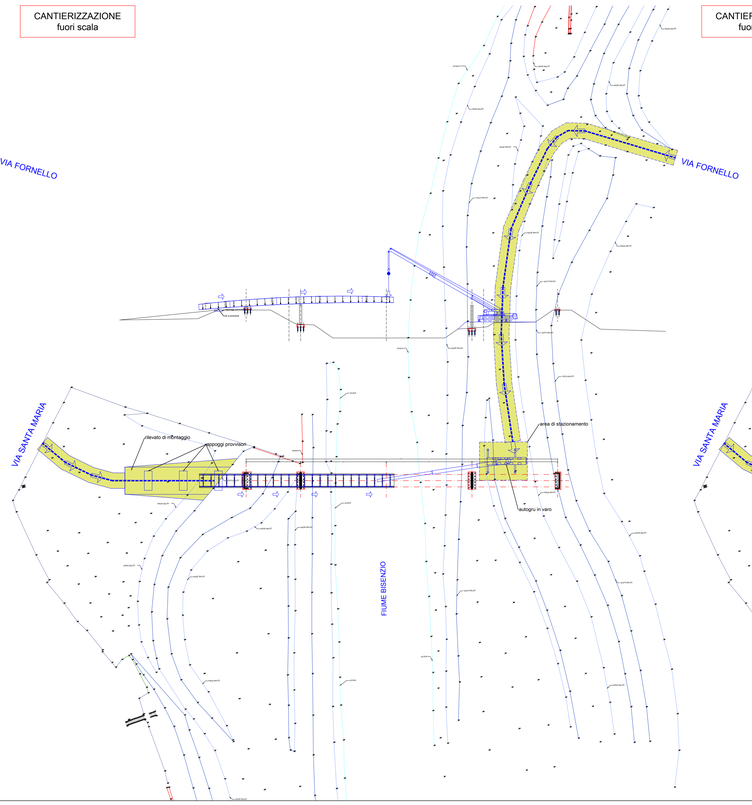

CANTIERIZZAZIONE
fuori scala

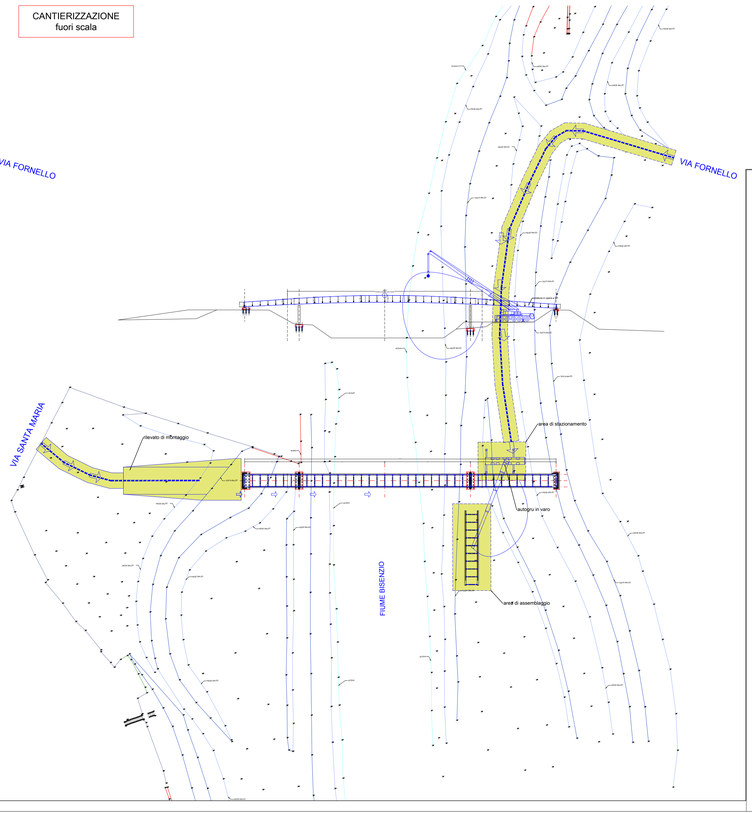

Comune di Campi Bisenzio
- Città Metropolitana di Firenze -
5° Settore - Servizi Tecnici / Valorizzazione del Territorio

VALORIZZAZIONE E ACCESSIBILITÀ
DELL'AREA ARCHEOLOGICA DI GONFIENTI

REALIZZAZIONE PERCORSO DI COLLEGAMENTO TRA LA ROCCA STROZZI E GONFIENTI TRAMITE PISTA CICLBILE E PASSERELLA SUL FIUME BISENZIO

C.U.P. - C81B18000480006

PROGETTO DEFINITIVO

Responsabile del Procedimento: Ing. Domenico Ennio Maria Passaniti

Gruppo di Progettazione

Progetto generale
Ing. Simone Faelli

Progetto idraulico
Ing. Bernardo Baccani

Relazione geologica
Dr. Maurizio Negri

Progetto strutturale
Ing. Daniele Storai

Piano Sicurezza
Ing. Alberto Antonelli

Progetto per Soprintendenza
Arch. Pietro Corliano

Data: NOVEMBRE 2018

Elaborato	Oggetto	Scala
S.08	CANTIERIZZAZIONE E VARO	1:5000 - 1:200

Progetto generale e idraulica
BF Ingegneria
Via Vasco de Gama 89 - Firenze

Progetto strutturale e sicurezza
ACS Ingegneri
Via Catani 28/c - Prato

Rilievi
GAIAGROUP srl
Via Galileo Galilei, 9 Figline e Incisa Vno

Comune di Campi Bisenzio - Palazzo Comunale - Piazza Dante 36
Sede distaccata - 5° Settore - Servizi Tecnici/Valorizzazione del Territorio
Via Pier Paolo Pasolini 19 - 50013 - Campi Bisenzio (FI)
Tel. 055.89.591 - PEC comune.campi-bisenzio@postacert.toscana.it