

PROPRIETA': EDILTOSCANA s.a.s. di Simonetti Massimo e C.
 Società in liquidazione - fallimento n. 143/2020 Tribunale di Firenze
 Curatore: Dott. Matteo Rondini
 via Giovanni del Pian dei Carpi 96/6, 50127 Firenze (FI)
 CF: RNDMTT81S29D612W

Calogero Andolina
 via di Mezzo, n.1, 50013 Campi Bisenzio (FI)
 CF: NDLCGR50T20L603U

Francesco Capici
 via Palagetta, n.25, 50013 Campi Bisenzio (FI)
 CF: CPCFNC53S04G273K

Giuseppa Di Carlo
 via Santa Maria, n.122, 50013 Campi Bisenzio (FI)
 CF: DCRGPP55B55H428K

Calogero Nobile
 via Santa Maria, n.122, 50013 Campi Bisenzio (FI)
 CF: NBLCGR50C20L603J

PROGETTISTA: Arch. Marianna Coglievina

GEOLOGO: Dott. Franco Ceccarini

AREE DA CEDERE AL COMUNE

E5_i3

planimetria scala 1:250
 sovrapposizione catastale scala 1:500




LUGLIO 2023

FIRME PROPRIETARI

TIMBRO PROGETTISTA

QUESTO DISEGNO NON PUO' ESSERE RIPRODOTTO NE RESO NOTO A TERZI SENZA AUTORIZZAZIONE SCRITTA DELL'AUTORE

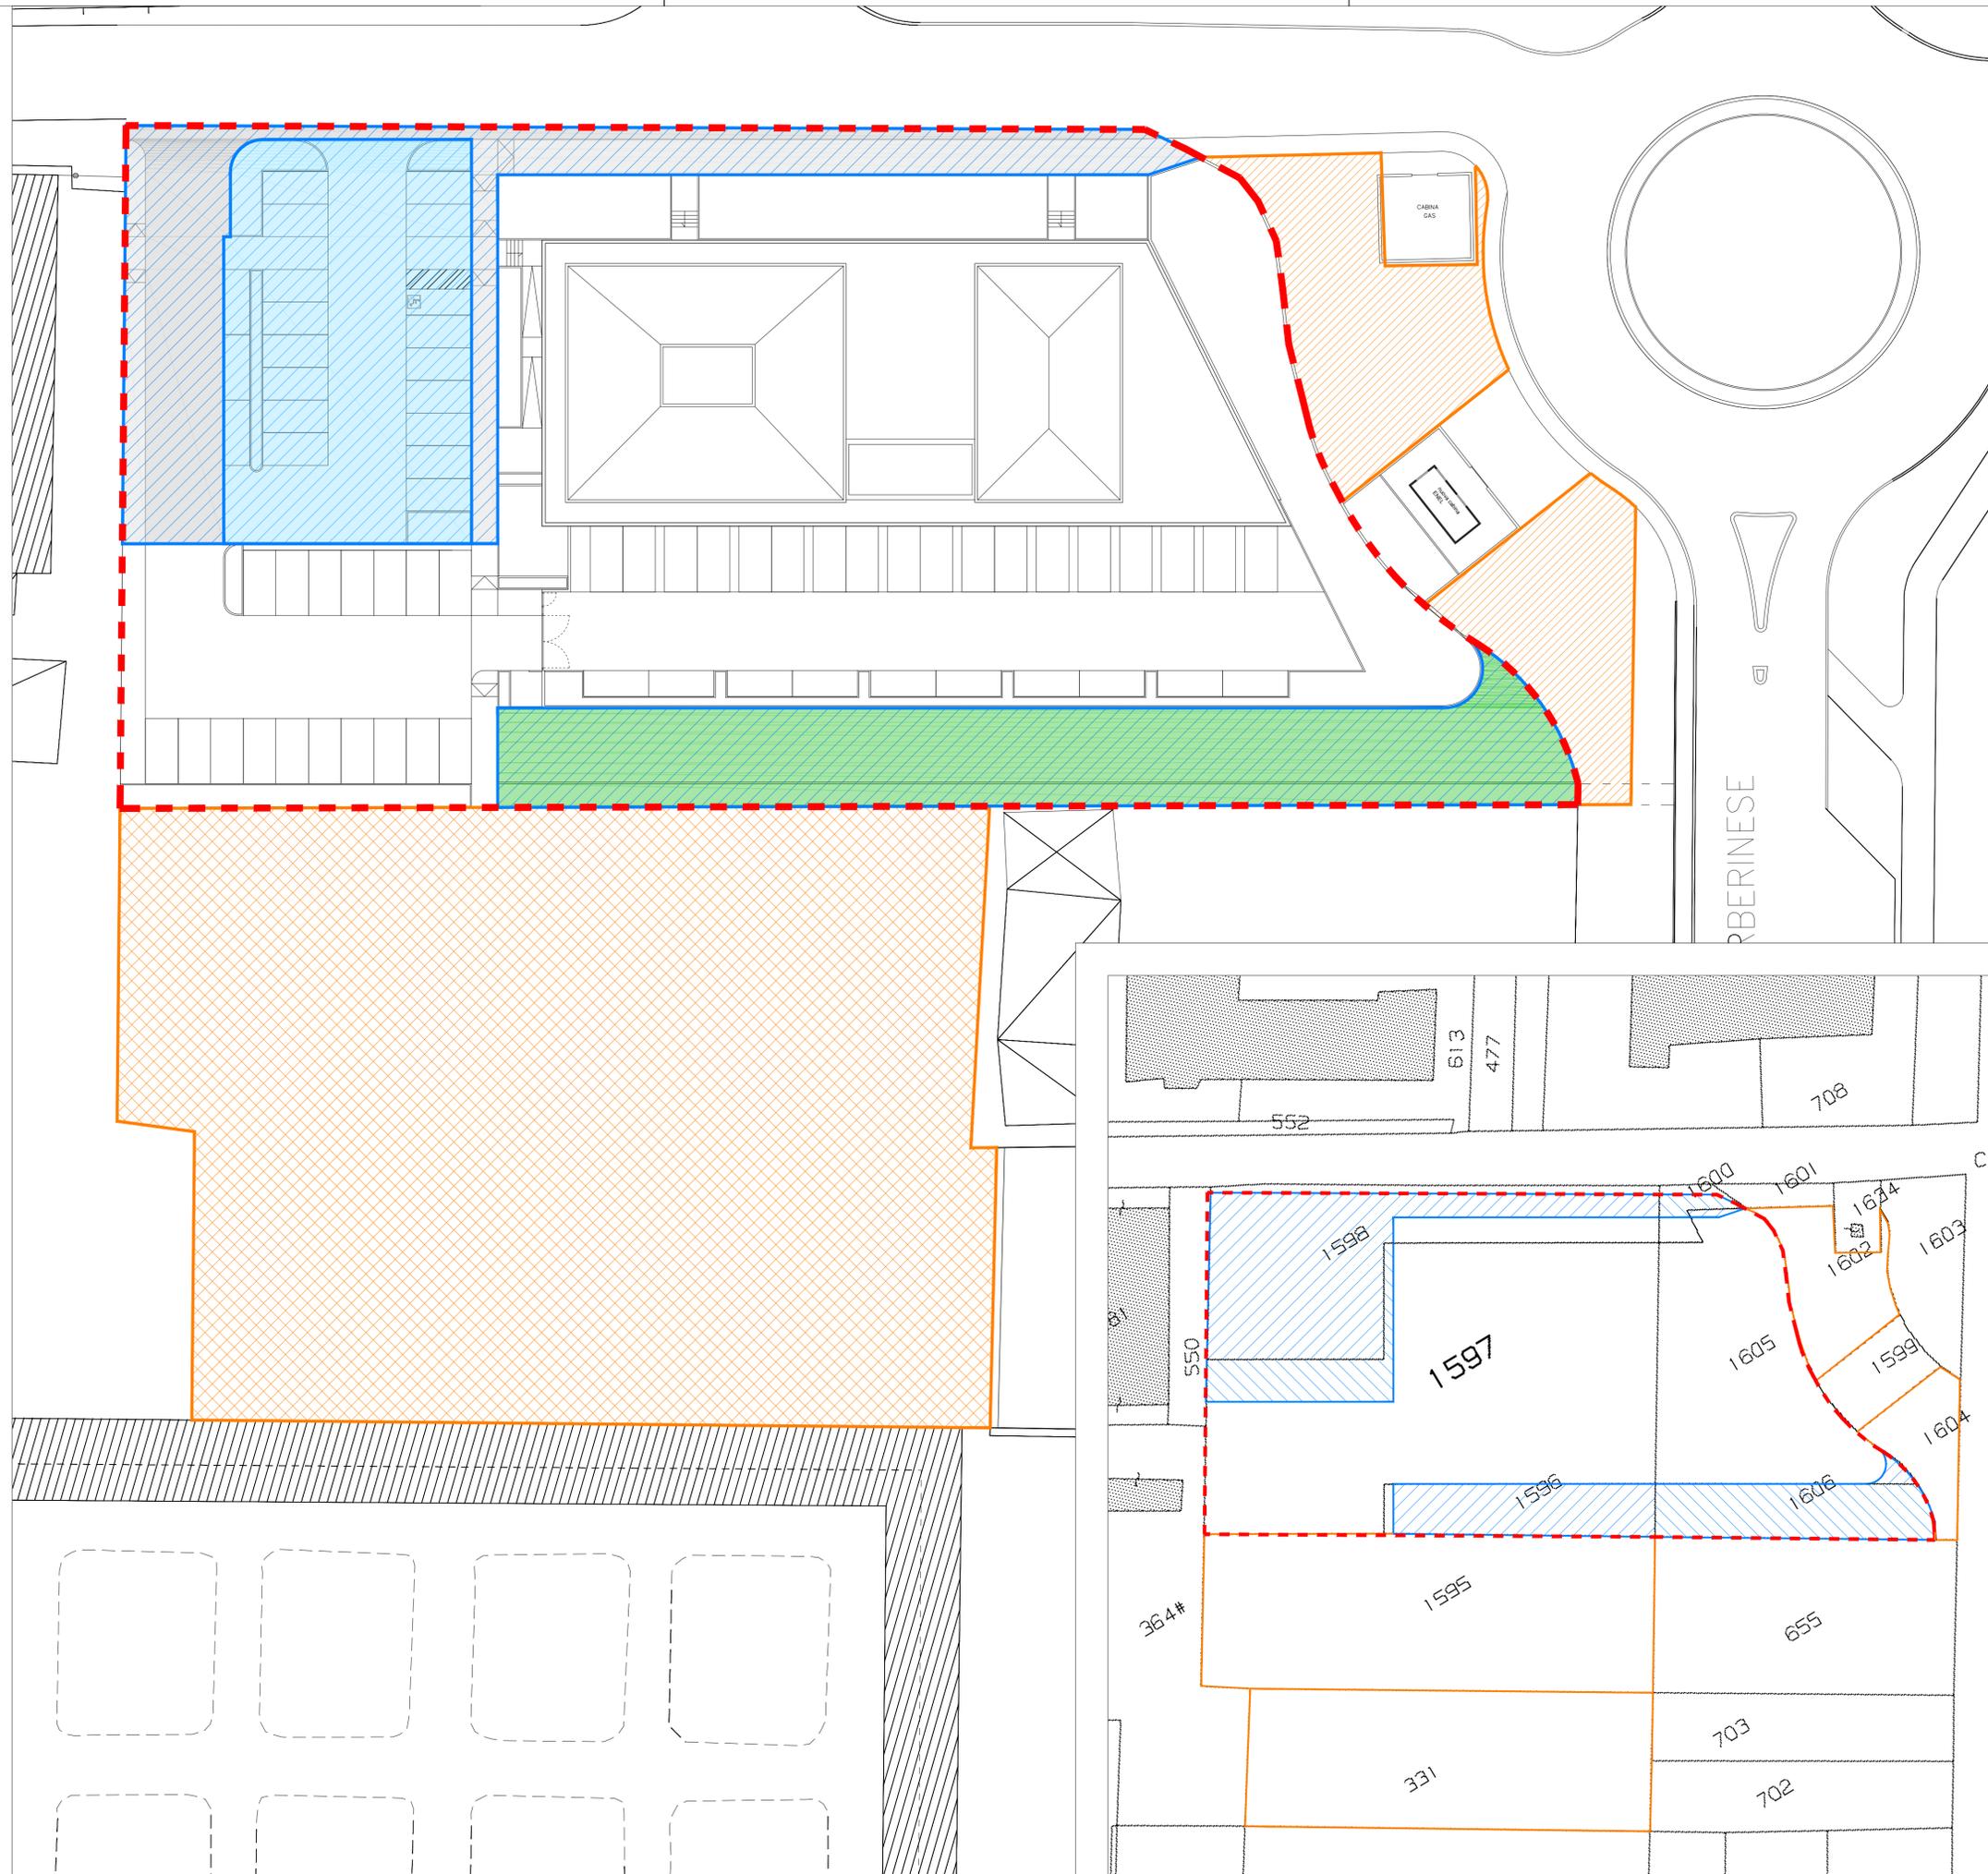

LEGENDA

- perimetro PUC
- Aree da cedere al Comune = 1.731,48 mq**
di cui:
 - Viabilità (nuova sede stradale e marciapiedi) = 517,26 mq
 - Parcheggi pubblici di progetto = 582,98 mq
 - Verde Pubblico di progetto = 631,24 mq
- Aree esterne al PUC da cedere al Comune:**
 - Area per realizzazione di verde pubblico = 2.966,38 mq
 - Area per realizzazione verde di rispetto = 502,87 mq

COMPOSIZIONE CATASTALE DELLE AREE DA CEDERE AL COMUNE

aree interne al PUC da cedere al Comune:

foglio 10 - particella 1596 (porzione)	315,94 mq
foglio 10 - particella 1597 (porzione)	211,37 mq
foglio 10 - particella 1598 (porzione)	843,68 mq
foglio 10 - particella 1600 (porzione)	30,75 mq
foglio 10 - particella 1605 (porzione)	22,44 mq
foglio 10 - particella 1606 (tutta)	307,30 mq
TOTALE	1.731,48 mq

aree esterne al PUC da cedere al Comune:

foglio 10 - particella 1602 (tutta)	296,12 mq (verde di rispetto)
foglio 10 - particella 1604 (tutta)	206,75 mq
TOTALE verde di rispetto	502,87 mq
foglio 10 - particella 1595 (tutta)	1.659,04 mq (realizzazione verde)
foglio 10 - particella 331 (tutta)	1.307,34 mq (pubblico)
TOTALE verde pubblico	2.966,38 mq

