


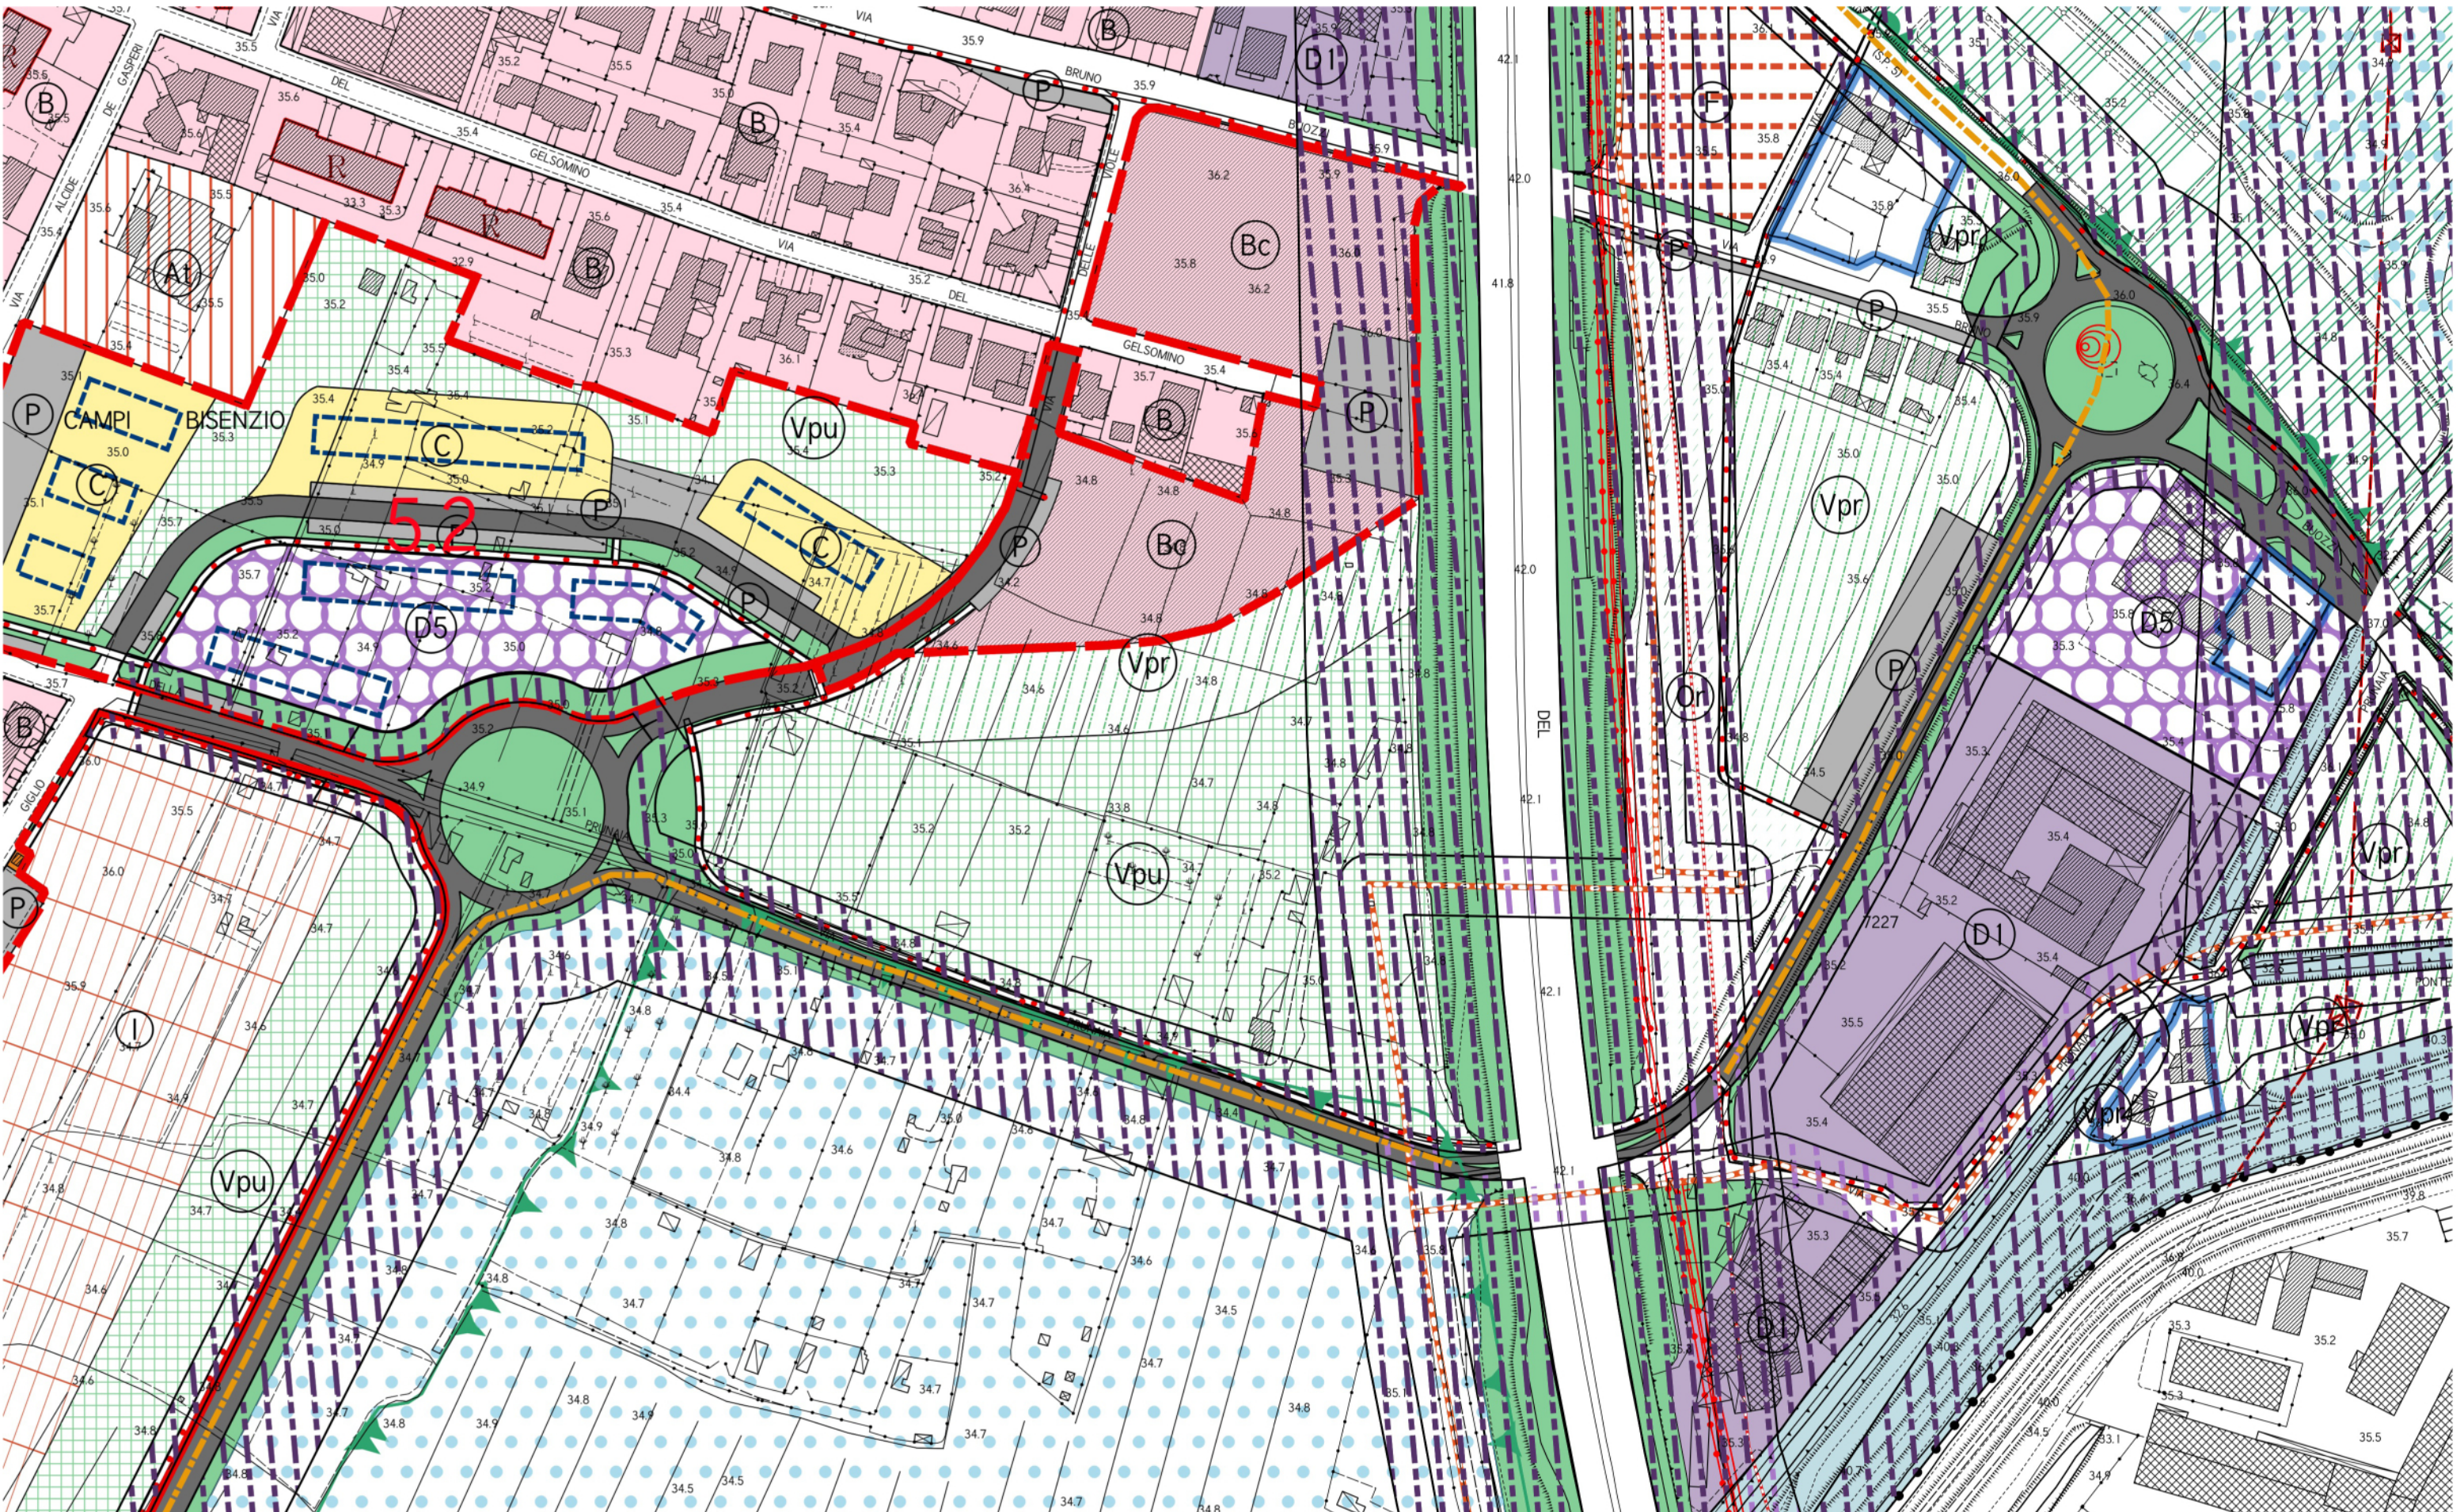

Comune di Campi Bisenzio
Città Metropolitana di Firenze
SETTORE 4 - PROGRAMMAZIONE E GESTIONE DEL TERRITORIO
Progettazione Strategica del Territorio
Piazza Dante 36 - 50013 Campi Bisenzio (FI) - www.comune.campi-bisenzio.fi.it

Variente Semplificata al Regolamento Urbanistico. Reiterazione del vincolo preordinato all'esproprio per la sistemazione di un tratto di Via Prunaia

RUC VIGENTE - TAV.20-21

PROGETTISTA e RESPONSABILE DEL PROCEDIMENTO: ARCH. Letizia Nieri

Elab.:2
Scala
1:2000