

TAV. N.


B1



COMUNE DI CAMPI BIENZIO

PIANO ATTUATIVO AREA "BC" COMPRESA
FRA VIA B. BUOZZI, VIA DELLE VIOLE
E VIA DEL GELSOMINO

Data:
Rev. 1:
Agosto 2019
Rev.6.2:
Dicembre 2023

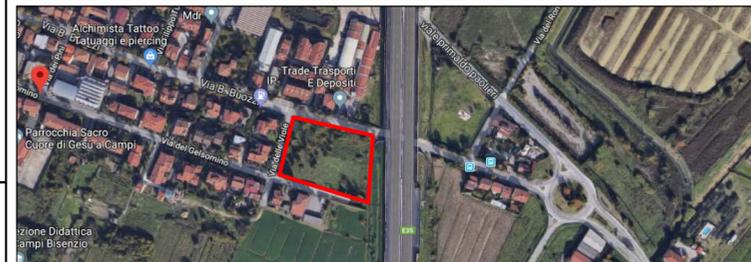

Scala:
1:200

Descrizione:

ESTRATTO AEROFOTOGRAMMETRICO
CON PERIMETRAZIONE DELL'AREA

Progettista: Arch. SIMONA MANETTI
Collaboratore: Geom. SIMONE SORRENTINO

Studio tecnico : Via B. Buozzi n. 50
50013 Campi B.zio (FI) Tel. : 055.890917

338.7417182 arch.manetti@gmail.com
334.2678374 sorrentinosimone@gmail.com

Committente :

GIUSTI COSTRUZIONI S.R.L.

