



COMUNE DI CAMPI BISENZIO

- AREA " BC " -
P.U.C. 2
VIA ERBOSA / VIA VASCO PRATOLINI
FRAZIONE SAN DONNINO



COMMITTENTE:
R.P. IMMOBILIARE s.r.l. - con sede in Signa Via Arte della Paglia, 7
Amministratore unico: RINDI CORRADO - C.F. RND CRD 36A271728Q
NANNUCCI ALESSANDRO - C.F. NNN LSN 40C09 B507Z
FALCONE MARIA - C.F. FLC MRA 47H52 H467B
NANNUCCI ROSALBA MARIA - C.F. NNN RLB 47H45 B507A

CAPO PROGETTO:
ARCH. ANTONIO MATHIEU
VIA VINGONE N°254/C 50013 - CAMPI BIS. (FI) - TEL. 055 8997803 333 5200309
P.I. 01743450973 e-mail: studiomathieu@libero.it - PEC: antonio.mathieu@pec.architettiltfirenze.it

PROGETTISTA:
ING. ANDREA SORBI
Studio: Via Bolognese, 217 - 50139 FIRENZE
tel & fax: +39 055 400 809
e-mail: info@studiosorbi.net

COLLABORATORE:
Ing. Niccolò Neroni

ELABORATO: **PLANIMETRIA RELATIVA A:**
SCHEMA SMALTIMENTO ACQUE METEORICHE
E NERE
DATA: **GIUGNO**
2019
SCALA: **1:200**
TAVOLA: **H3**

LEGENDA

--- PERIMETRO PUC 2 UMI 1


--- PERIMETRO PUC 2 UMI 2

--- FOGNA MISTA ESISTENTE

--- MATERIALE, DIAMETRO, PENDENZA


DESCRIZIONE	UMI 1	UMI 2
METEO DI PROGETTO Ø600	70 m	52 m
FOGNOLI Ø160	40m	40 m
FOGNA NERA	35 m	35 m
POZZETTO METEO CON QUOTA SUPERFICIE/SCORRIMENTO	2 unità	3 unità
POZZETTO NERA CON QUOTA SUPERFICIE/SCORRIMENTO	1 unità	2 unità
CADITOIA STRADALE	7 unità	10 unità

CADITOIA STRADALE 40x40 (scala 1:20)

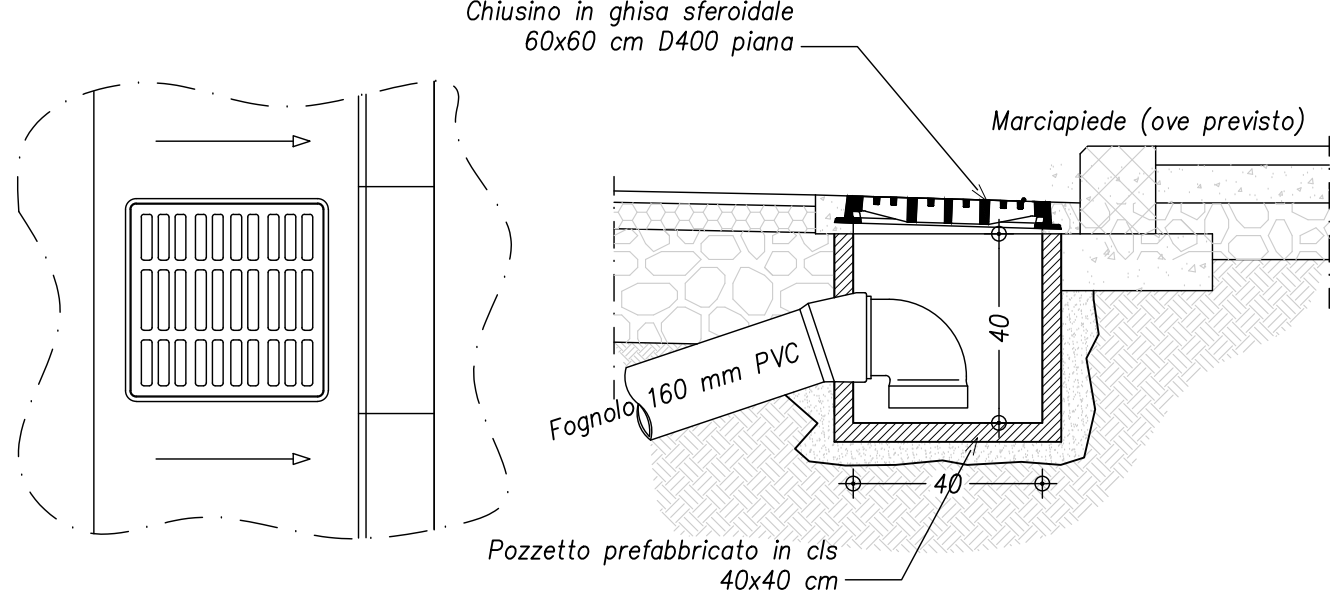


POZZETTO PER ISPEZIONE DIM int 100x100 (scala 1:20)


Planimetria

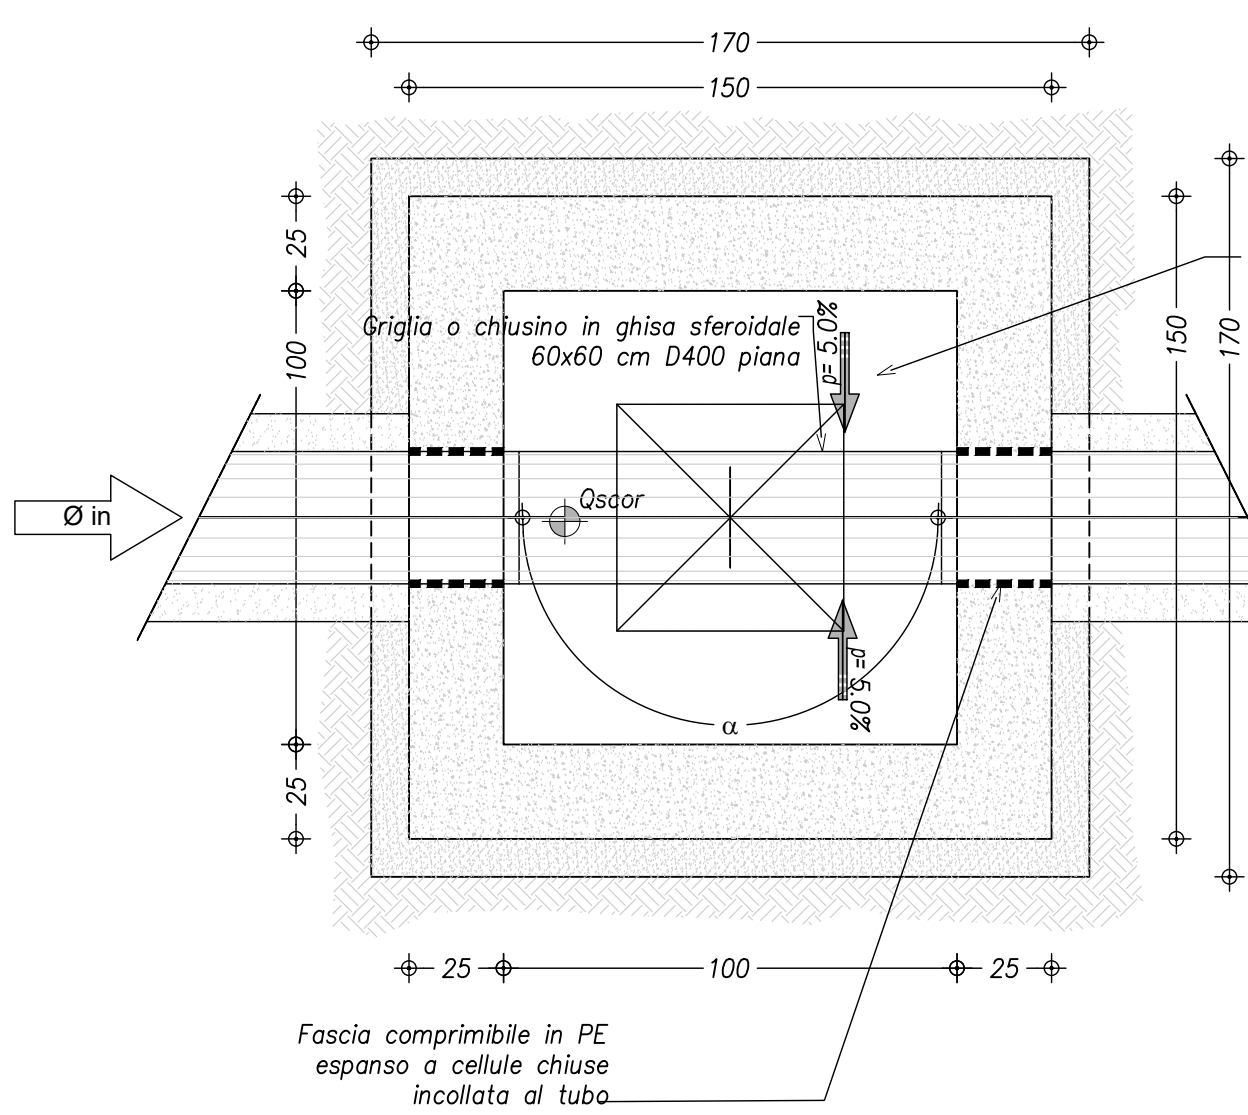

Sezione

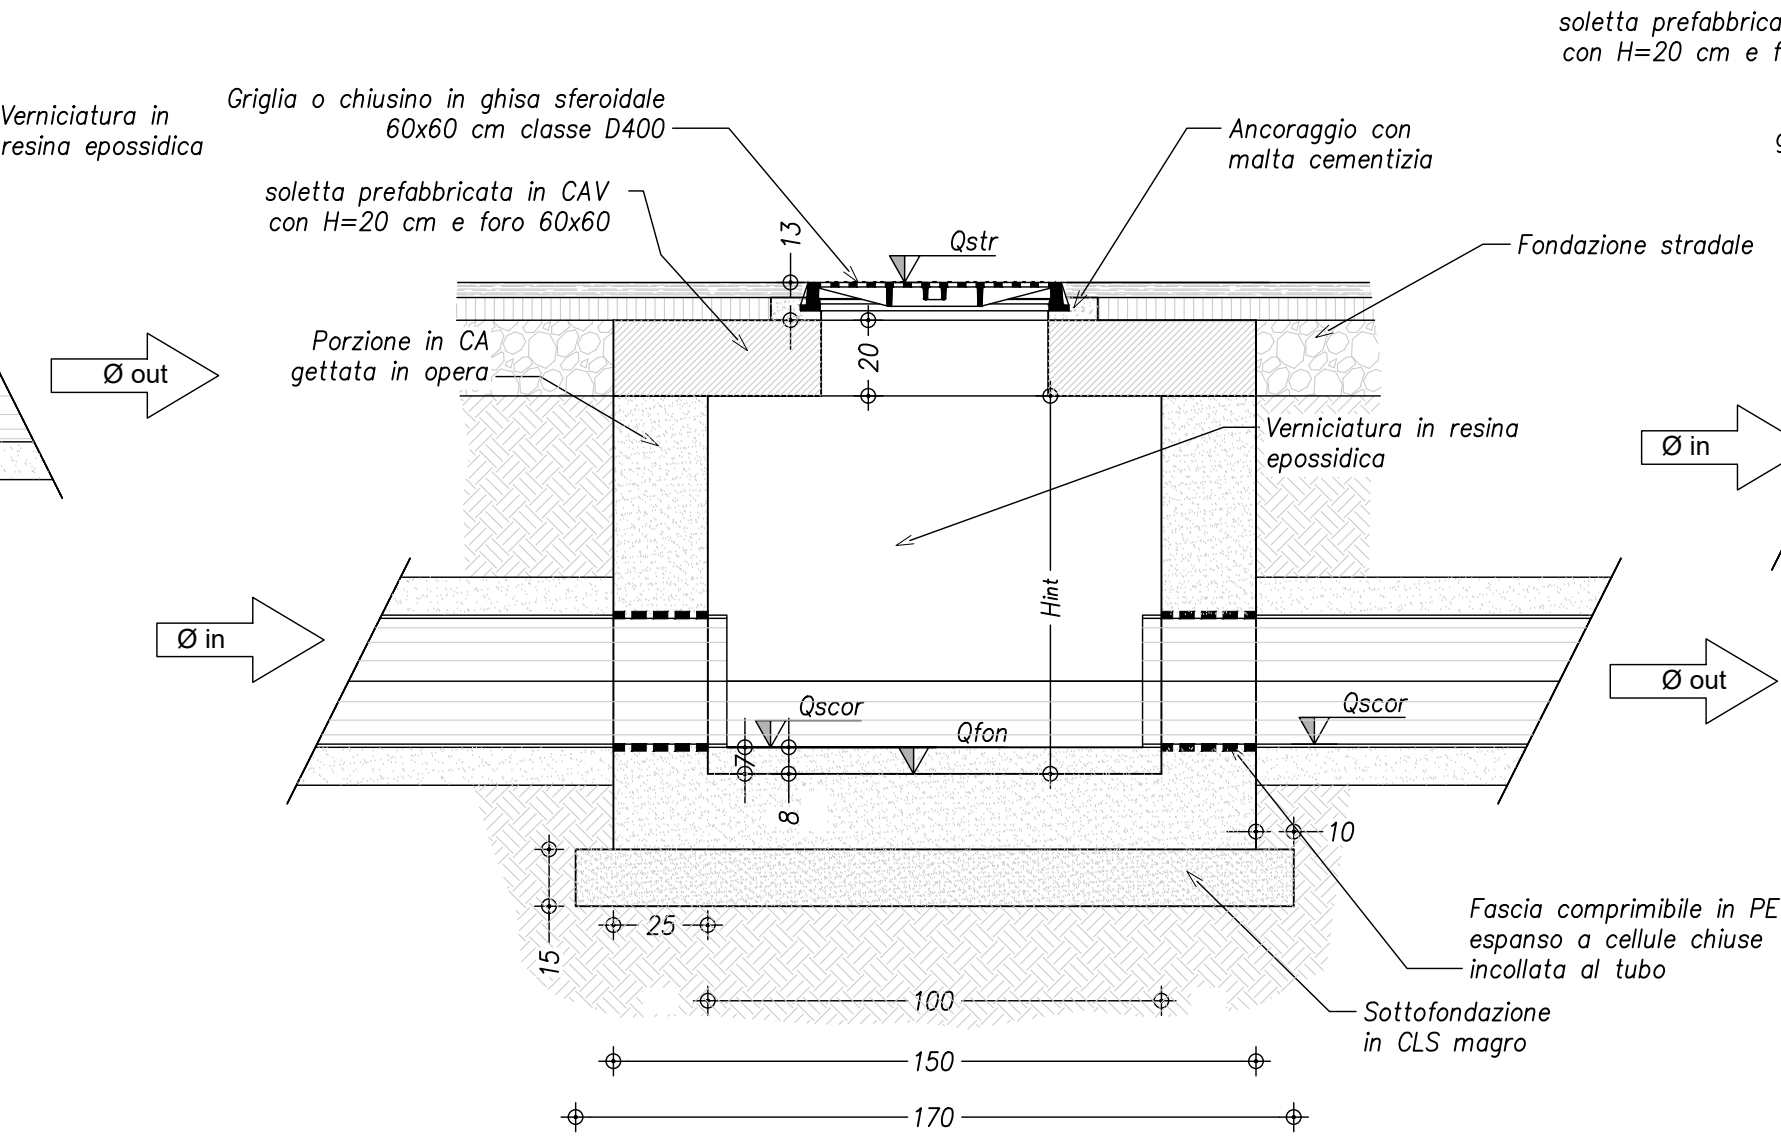

POZZETTO B7 "BOCCA TARATA" DIM int 100x100 (scala 1:20)

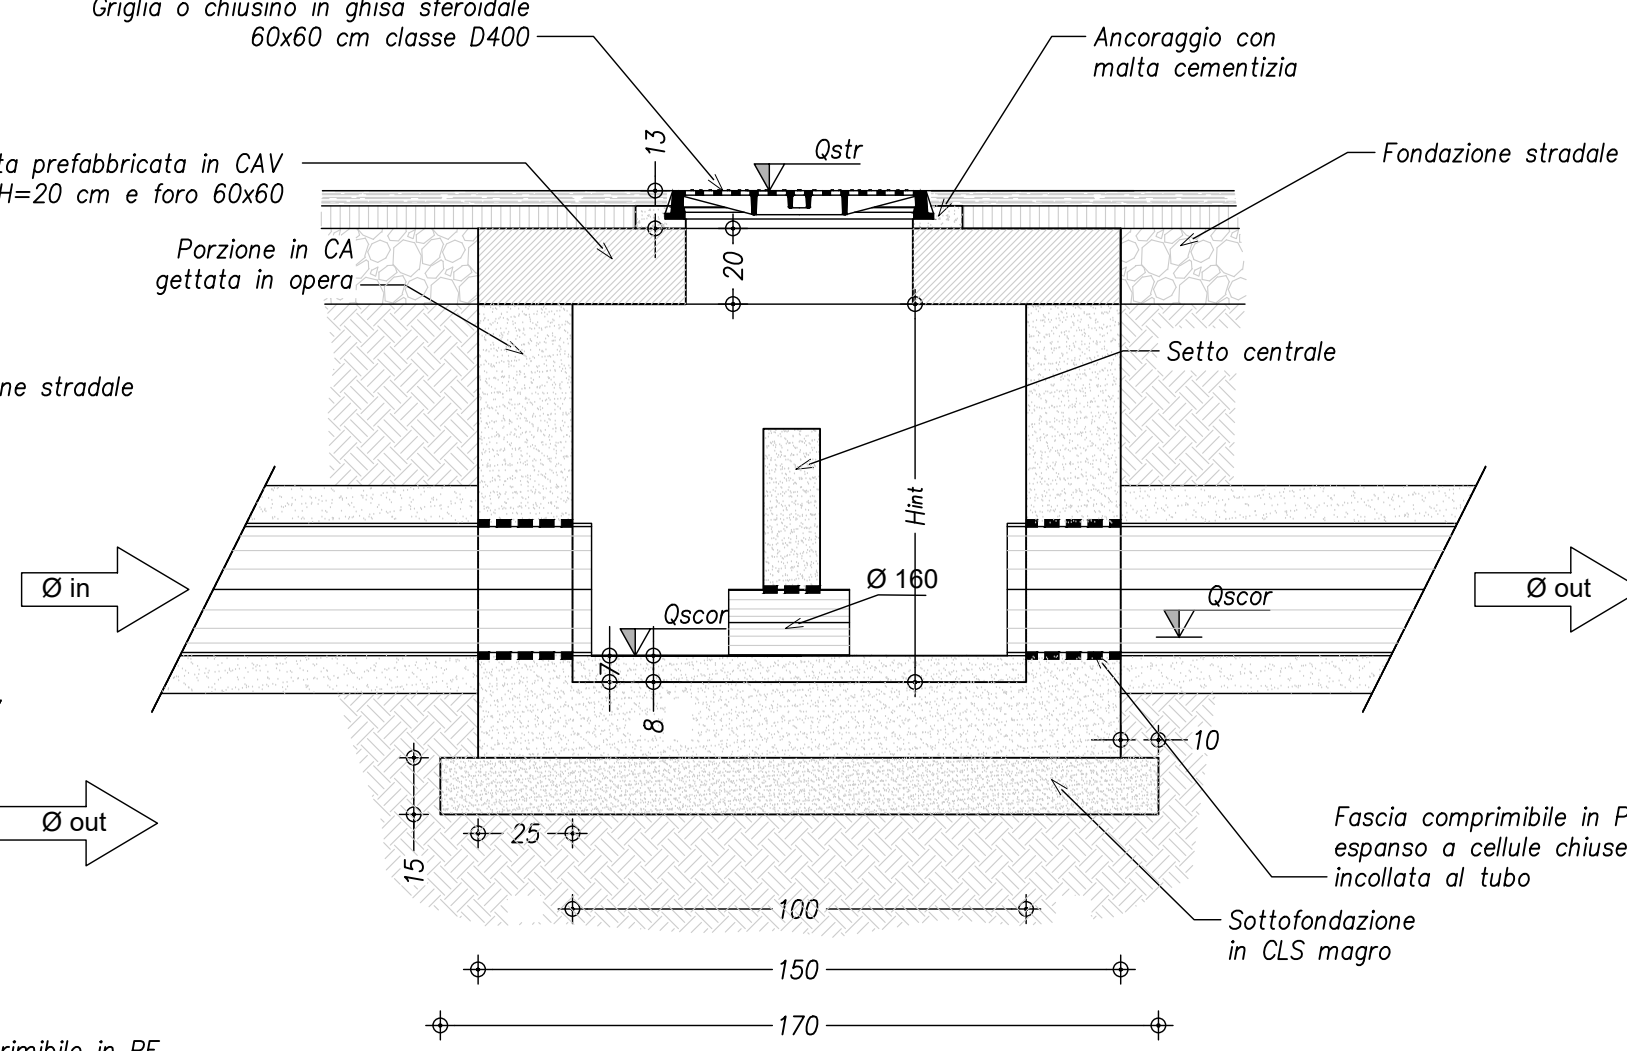

POZZETTO PER ISPEZIONE DIM int 100x100 (scala 1:20)

