

**Architetto Simone Perini**


Galleria G. di Vittorio n° 23 - Campi Bisenzio (FI)  
 Tel. 055 891213 - mail: studiotecnicoperini@gmail.com  
 P. IVA: 06785560480



COMUNE DI CAMPI BIENZIO

UBICAZIONE: Zona di addizione del tessuto insediativo produttivo tra via di Centola e via di Maiano.

OGGETTO: PIANO ATTUATIVO denominato 4.4.

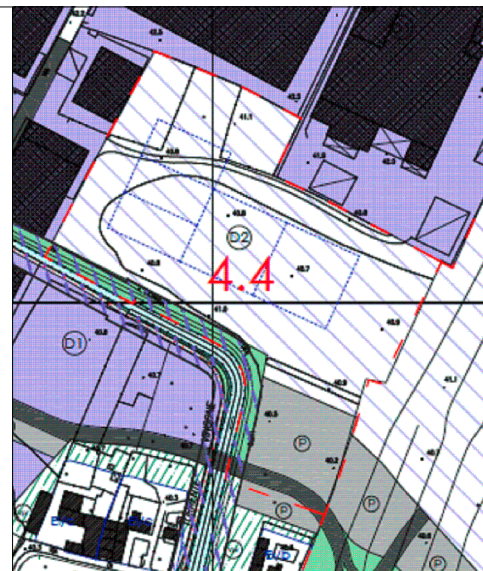

La Proprietà

Il Progettista

Manifattura Maiano SPA .....  
 Immobiliare Pegasus SRL .....  
 S.C.R. SRL .....  
 Querci Roberto .....

Arch. Simone Perini  
 .....

Titolo elaborato: Rilievo stato dei luoghi - ESTRATTO  
 AEROFOTOGRAMMETRICO E FOTO AEREA.

TAVOLA  
**B1-B2**

Febbraio 2019

AEROFOTOGRAMMETRICO (REGIONE TOSCANA)

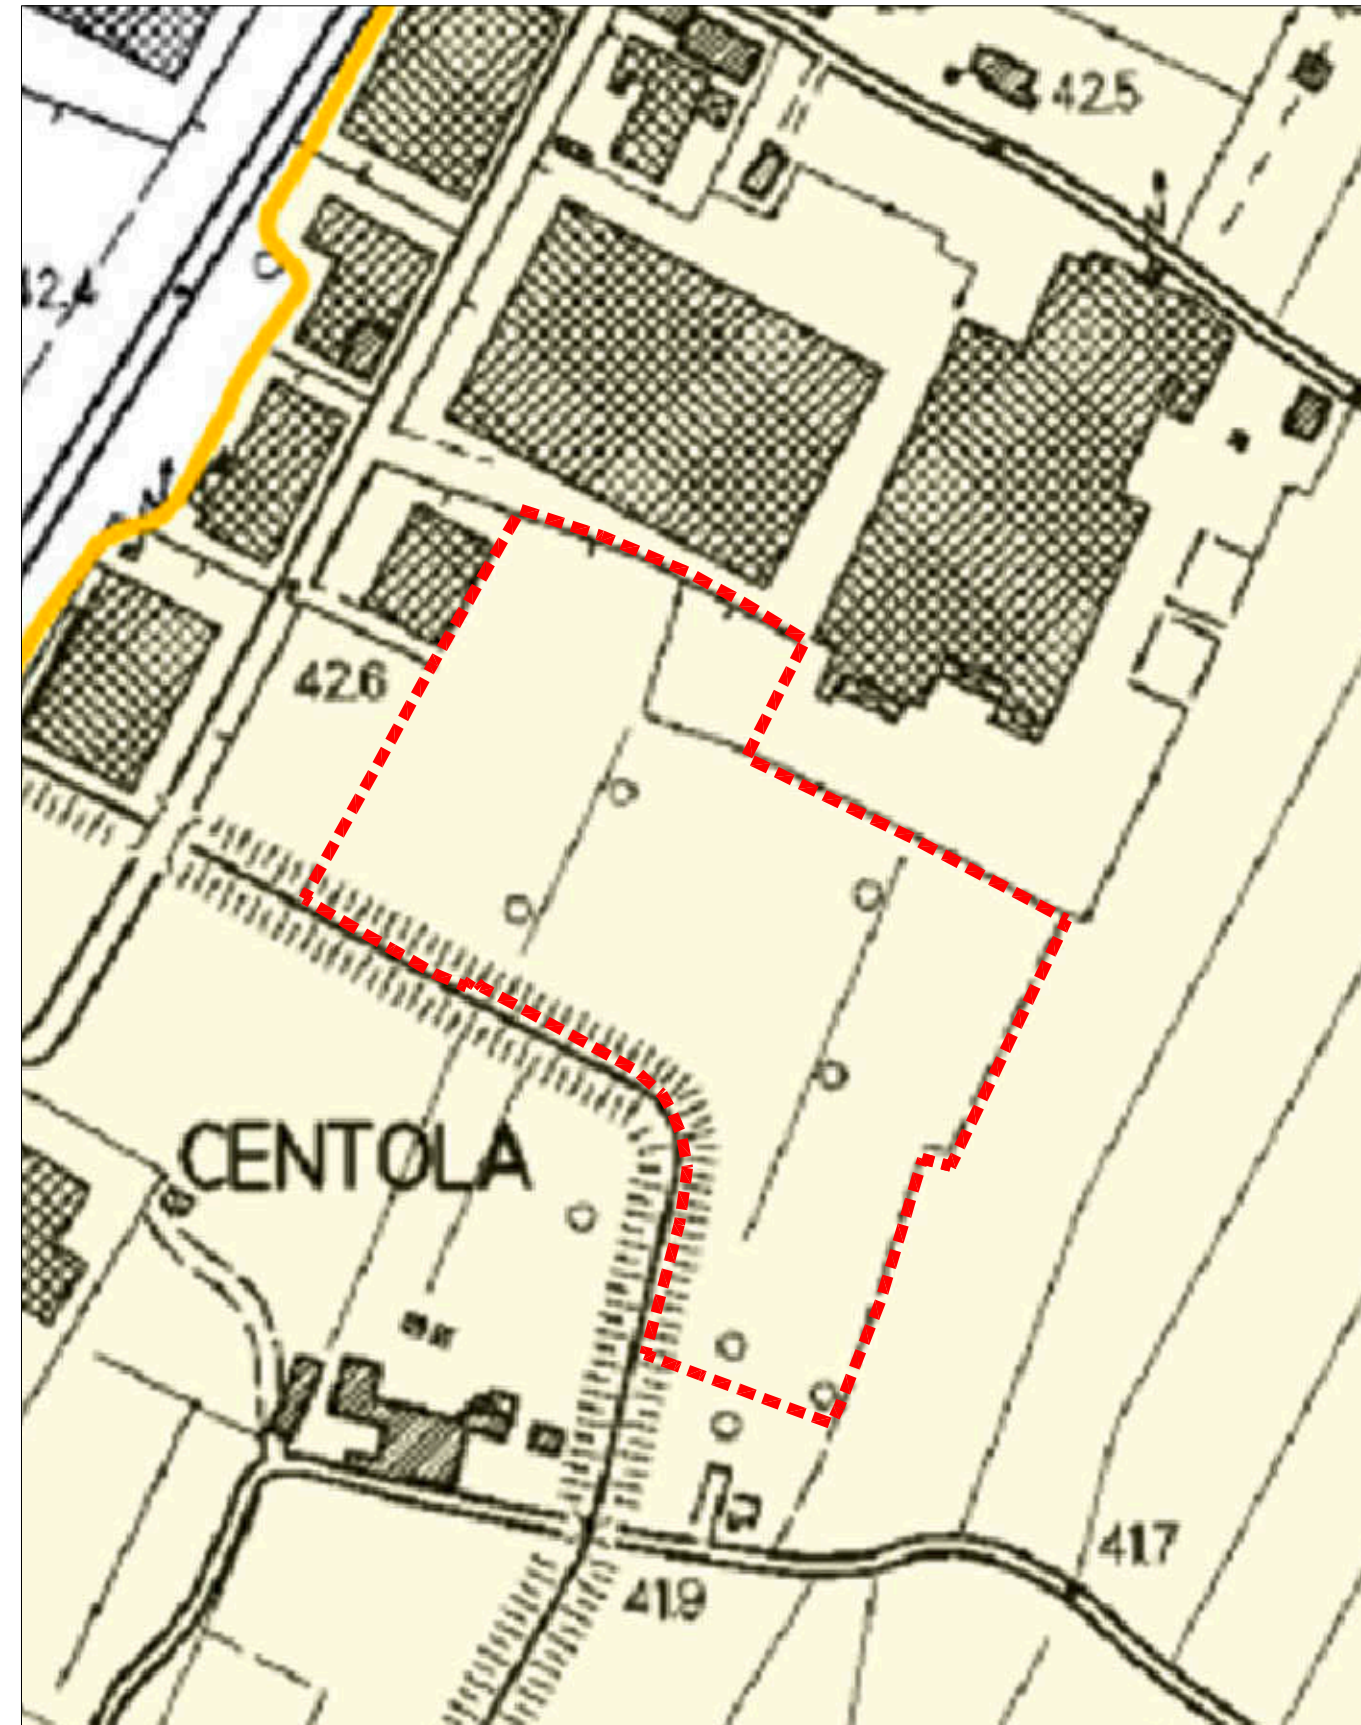


FOTO AEREA

