


**PROFILO FOGNATURA NERA**  
(SCALA 1:500)

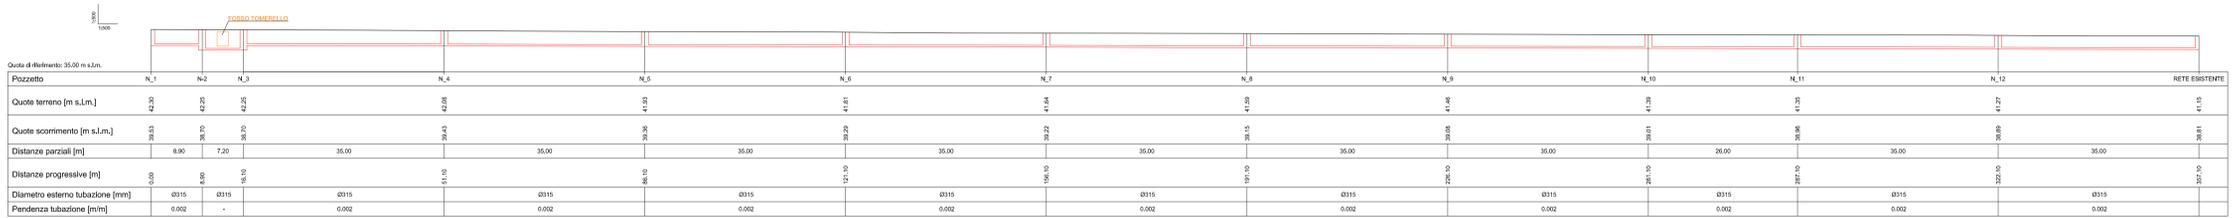


**PLANIMETRIA FOGNATURA NERA**  
(SCALA 1:500)




**LEGENDA**

- AREA DI INTERVENTO EDILIZIO
- FOGNATURA NERA DI PROGETTO
- SEZIONE STRADALE DI PROGETTO


**SEZIONE A-A'**  
(SCALA 1:50)

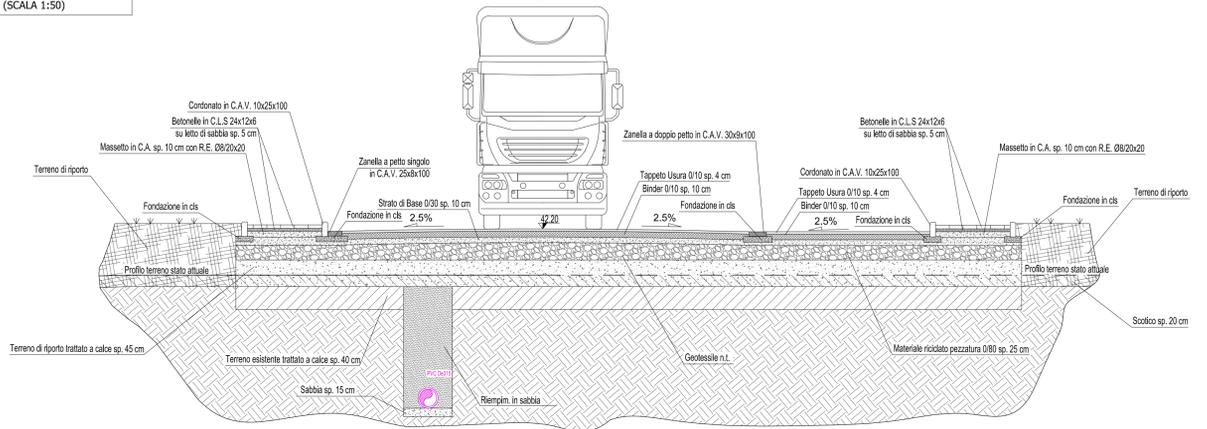


**PARTICOLARE TUBAZIONE FOGNARIA AL DI SOTTO DELLO SCATOLARE DEL FOSSO TOMERELLO**  
(SCALA 1:50)

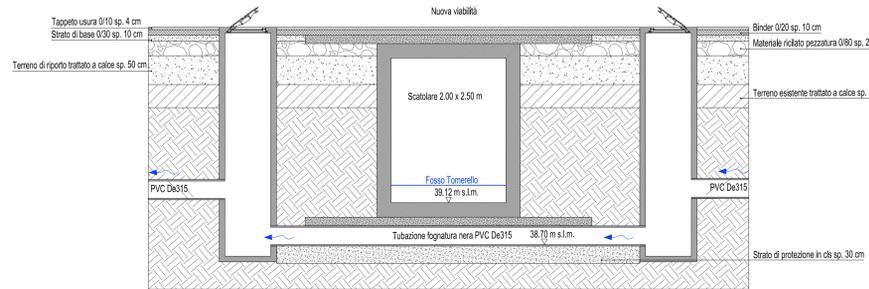

**SEZIONE POZZETTO FOGNARIO**  
(SCALA 1:20)

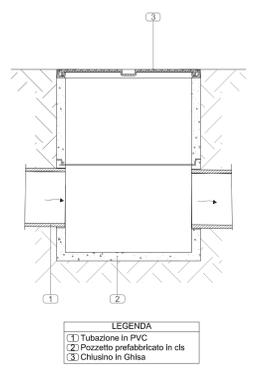

**SEZIONE DI SCAVO**  
(SCALA 1:20)

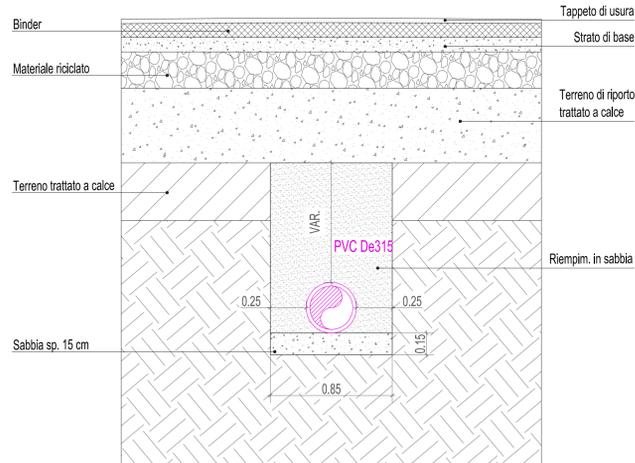

**COMUNE DI CAMPI BISENZIO**  
 VARIANTE SEMPLIFICATA AL R.U. MEDIANTE SUAP  
 AI SENSI DELL'ART. 35 E ART. 252 ter DELLA L.R. 65/2014  
 EDIFICIO INDUSTRIALE CON DESTINAZIONE LOGISTICA DEL FREDDO  
 DA REALIZZARE IN UN'AREA DEL COMUNE DI CAMPI BISENZIO,  
 LOCALITÀ TOMERELLO, POSTA TRA VIALE S. ALLENDE E VIA A. EINSTEIN

**VARIANTE SUAP**  
**SEZIONE PROGETTO OPERA PUBBLICA**

**FRIGOGEL s.r.l.**  
 Via de Le Prete, 33B - 50041 Cascinare (PI)  
 P.IVA 0171080520

PROJECT MANAGEMENT	EDISISTEM s.r.l.
PROJECT MANAGER	ARCH. GIOVANNI VALENTINI
PROGETTISTA ARCHITETTONICO E DIREZIONE LAVORI	ARCH. MARCO VALENTINI
PROGETTO OPERE IDRAULICHE E DIREZIONE LAVORI	ING. DAVID MALOSSI
PROGETTO OPERE DI URBANIZZAZIONE E DIREZIONE LAVORI	ING. DAVID MALOSSI
PROGETTO IMPIANTI	ING. MASSIMO DE MASI
RESPONSABILE DELLA SICUREZZA	GEOM. LUCA MOTTA
GEOLOGO	ING. LUCA GARDONE

ELABORATO  
 - PLANIMETRIA FOGNATURA NERA  
 - PROFILO FOGNARIO  
 - SEZIONE STRADALE  
 - SEZIONI DI SCAVO E POZZETTO FOGNARIO

**H\_10**

REVISIONE	DESCRIZIONE	DATA
1	PRESENTAZIONE	AGOSTO 2019
2	INTEGRAZIONE A SOSTITUZIONE	LUGLIO 2020
3	INTEGRAZIONE A SOSTITUZIONE	SETTEMBRE 2020