



COMUNE DI
CAMPI BISENZIO

COMUNE DI CAMPI BISENZIO

PROGETTO UNITARIO CONVENZIONATO

denominato
VIA BENEDETTO CROCE
Campi Bisenzio

Tav. n°

B4_B

Oggetto:

SOVVRAPPOSTO
lotto legittimato e perimetro del PUC

Scala:

1:500

Stato: attuale

Data:

10/2019

Aggiornamento

1

Proprietà:

QUATTORDICI S.R.L.

via Tassoni 60, 50013 - Campi Bisenzio - Fi.
P. IVA 06361060483
email: alessio@casabellaimmobiliare.it
PEC: quattordici@pec.it

Progetto:


Architetto Stefano Carovani

via Torricella 59 - Campi Bisenzio
Albo Architetti di Firenze al n. 6366
cel. 347 8308517
email: stecarovani@gmail.com
PEC: stefano.carovani@pec.architettifirenze.it

Collaboratore
al progetto:

Geometra Stefano Cecchi

via Tassoni 60 Campi Bisenzio
Collegio geometri di Firenze al n. 6001/17
cel. 340 3745439
email: stefanocecchi1@hotmail.com
PEC: stefano.cecchi@geopec.it

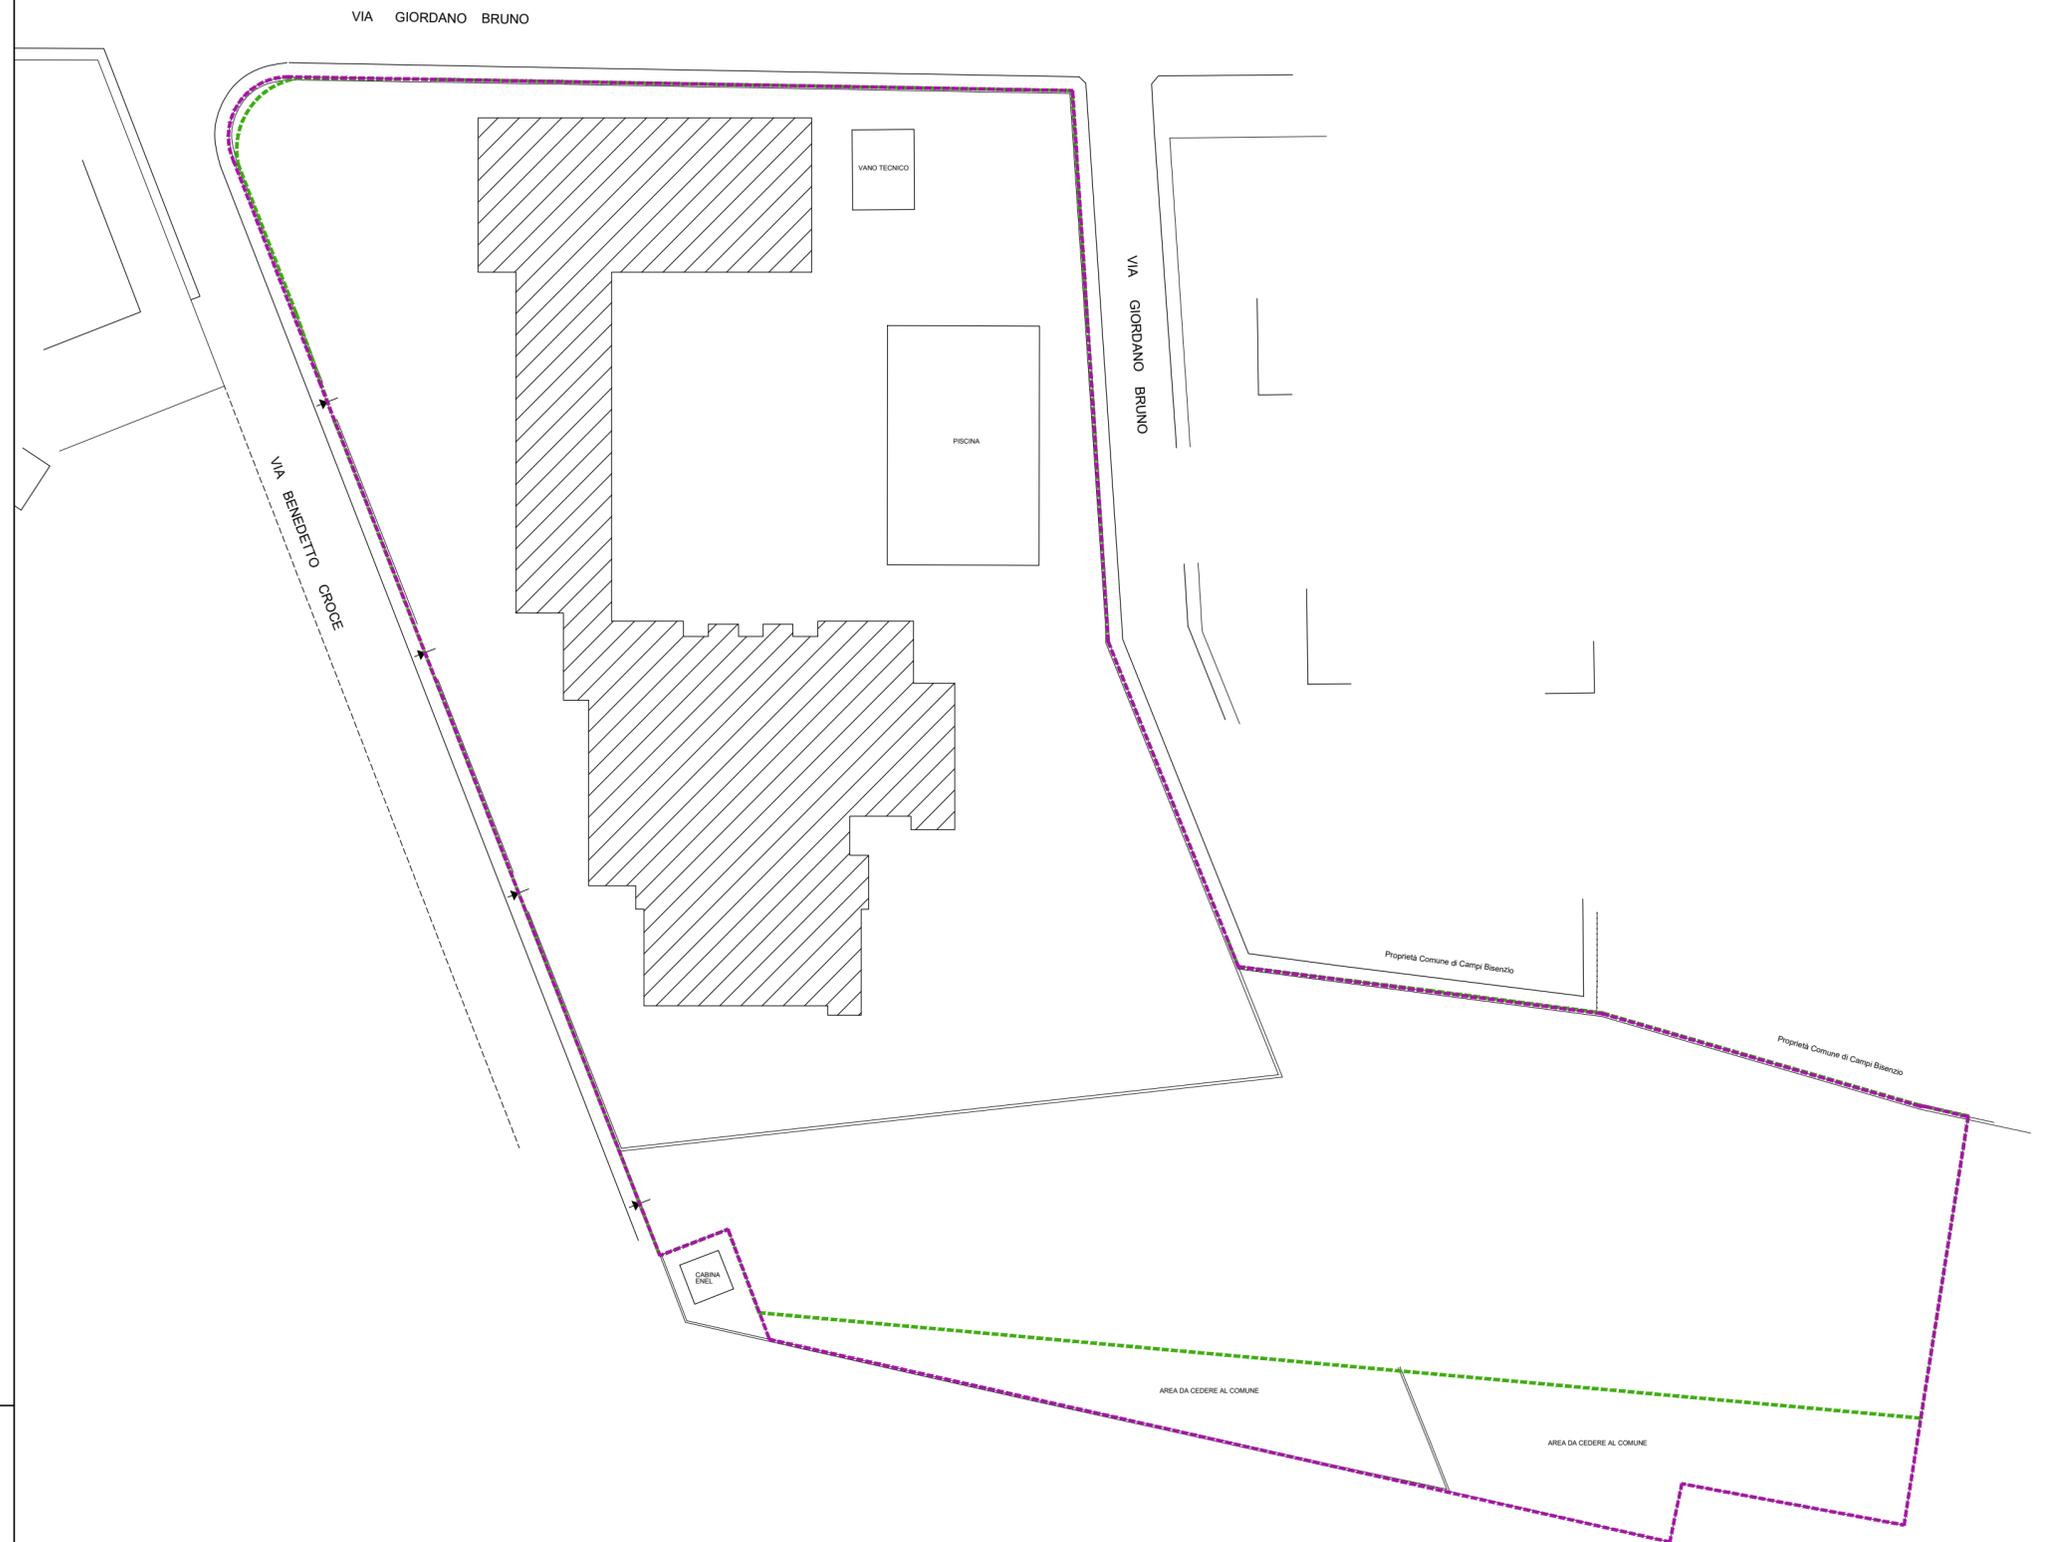

PLANIMETRIA Generale scala 1:500

LEGENDA:

Perimetro del lotto legittimato (vedi TAV. B4 rilievo costruzioni)



Perimetro del PUC

