

OGGETTO:  
CIRCONVALLAZIONE OVEST CAMPI BIENZIO,  
PROLUNGAMENTO DELLA CIRCONVALLAZIONE SUD  
DA VIA BARBERINESE ALLA NUOVA ROTATORIA DI CAPALLE

**BF** INGEGNERIA  
Studio Tecnico Associato

Via Vasco De Gama n. 89/91  
50127 FIRENZE  
Tel. 055 5271699 fax 178 2201247  
e-mail: bfingegneria@gmail.com

Redattore tavola:  
Ing. Simone Faelli


**STUDIO PRELIMINALE AMBIENTALE**  
(SECONDO L'ALLEGATO IV BIS DI CUI ALL'ART. 19, D.L.G.S. N. 152 DEL 3 APRILE 2006)



**COMUNE DI CAMPI BIENZIO**  
Città metropolitana di Firenze  
Ufficio tecnico LL.PP.

SCALA  
1:10.000

**ELAB.**  
**All.01.A.01**  
(Cart. Comune Campi Bisenzio)  
**RICOGNIZIONE DEI VINCOLI 01**

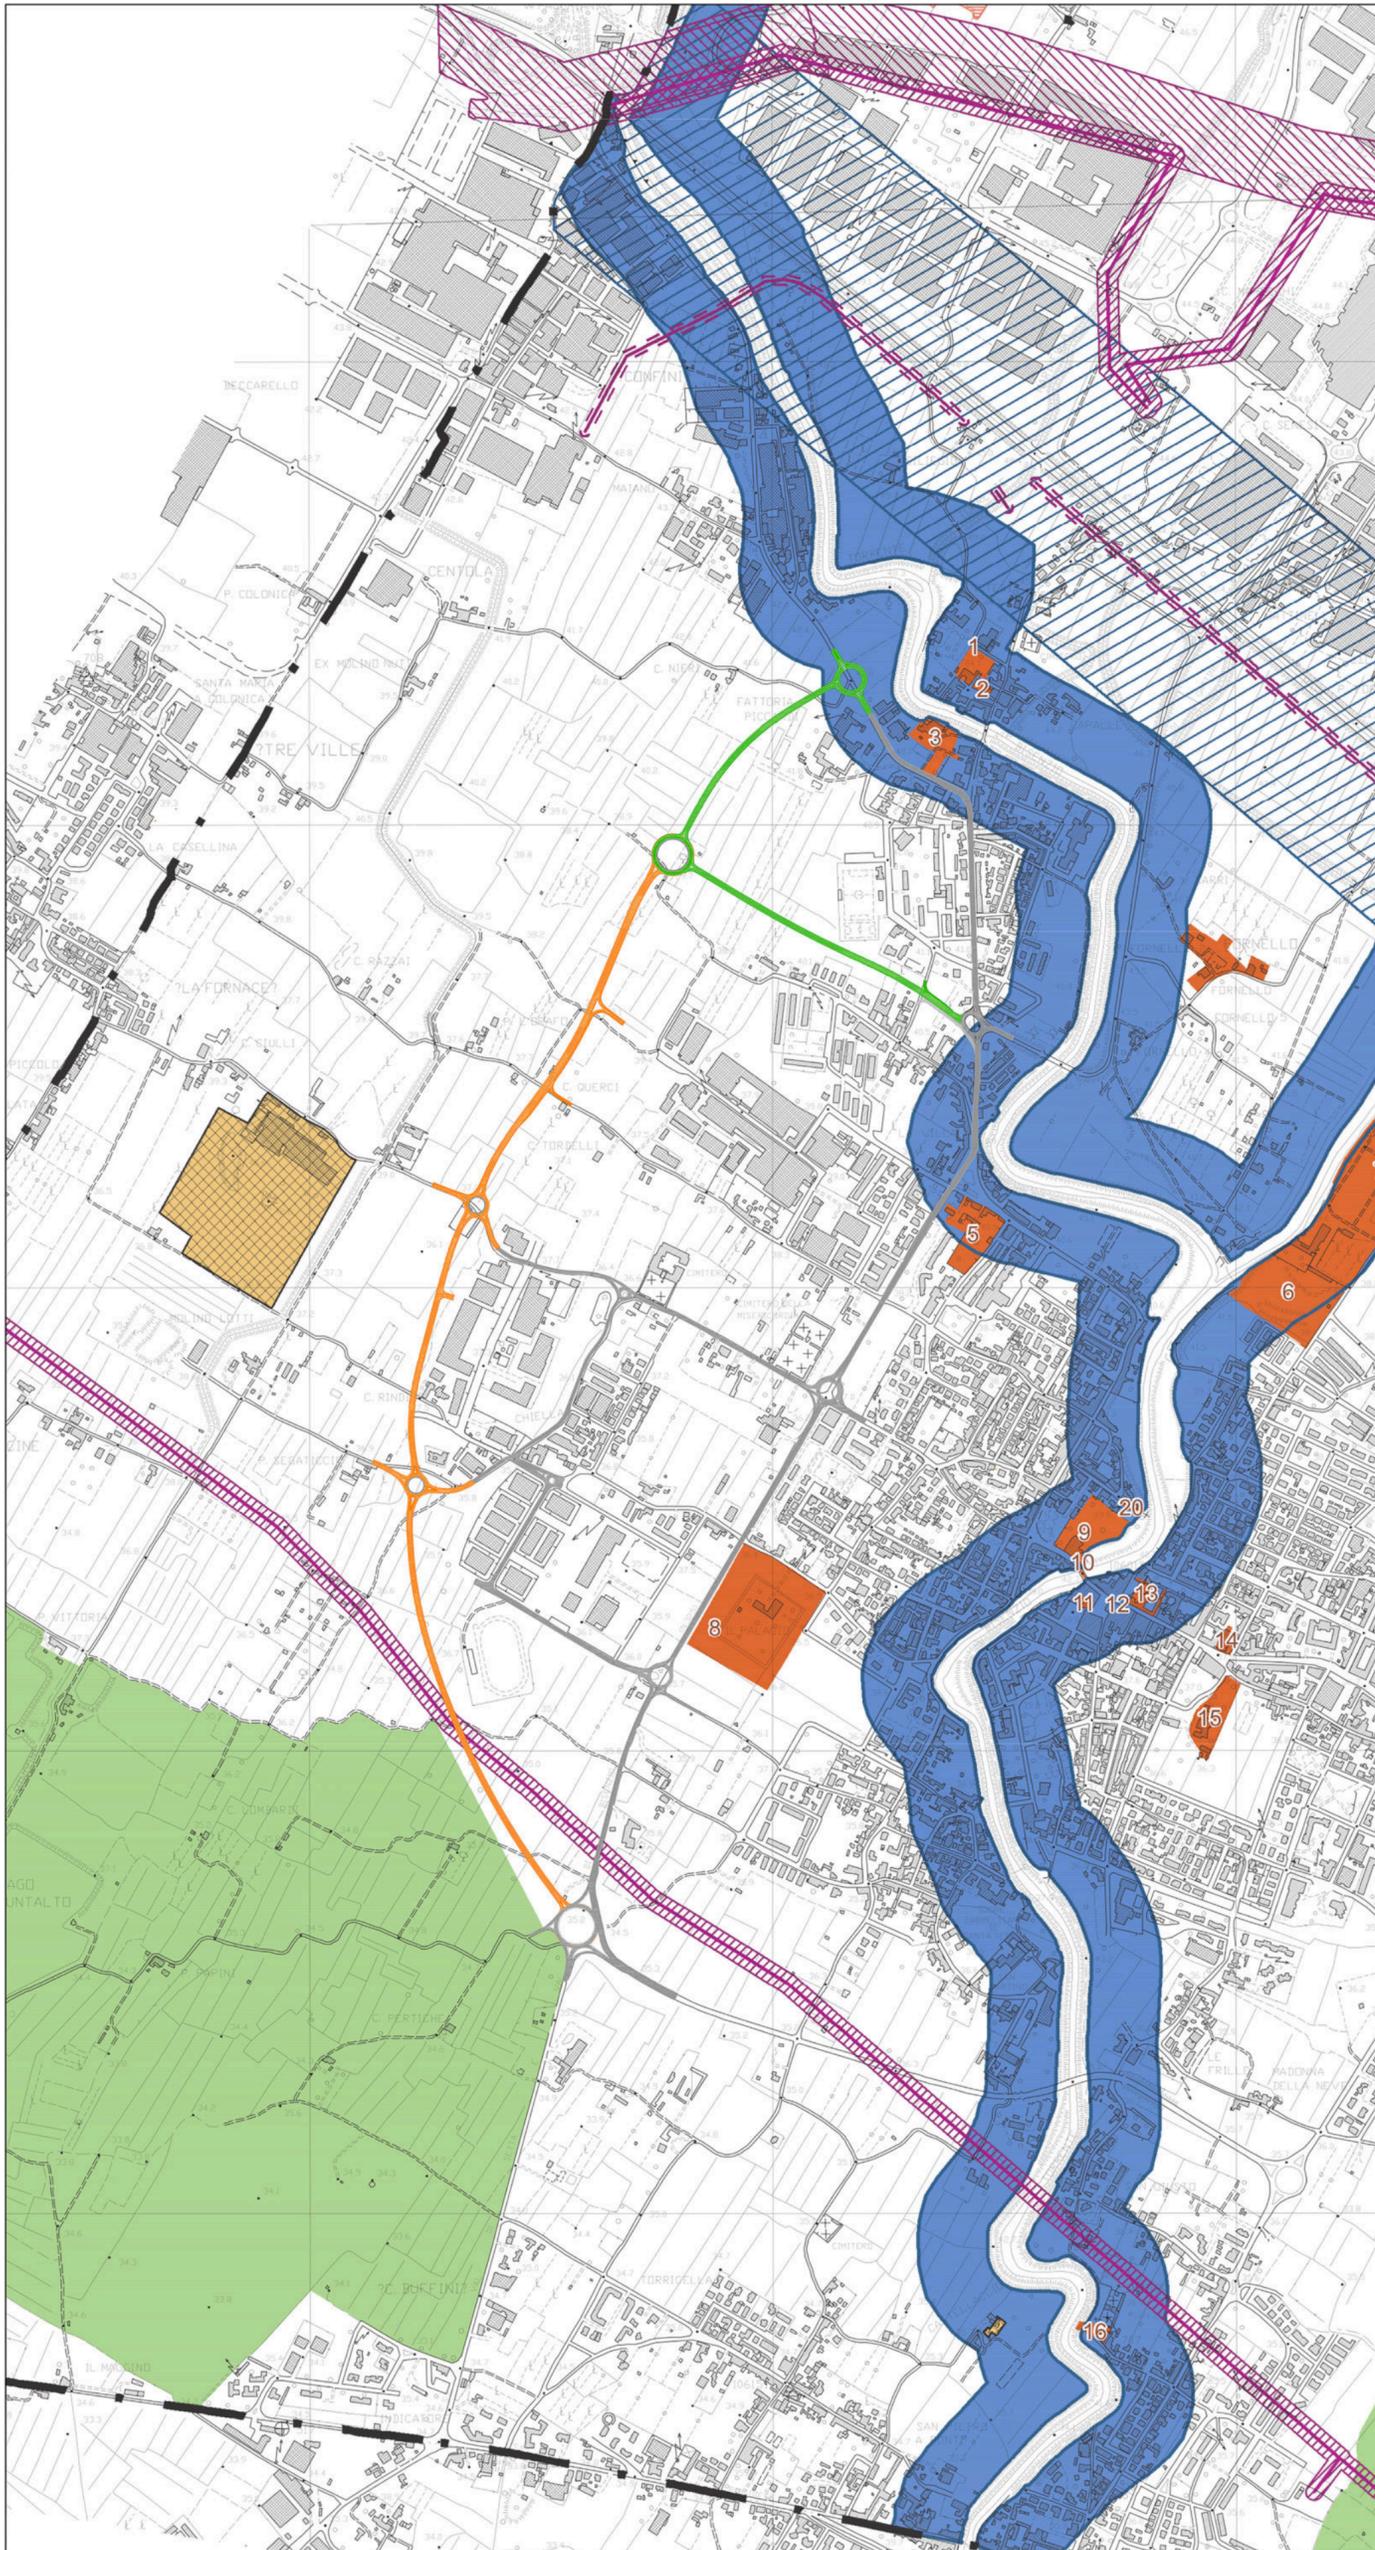

**LEGENDA**

Confine Comunale

**VINCOLI RICOGNITIVI**

Vincoli Paesaggistico - Culturali

Distanza dai corsi d'acqua  
(art. 142 D.Lgs. 42/04)  
Fascia di 150 m dai fiumi  
Marina e Bisenzio

Area di notevole interesse pubblico  
(D.M. 20/05/1967 e D.M. 23/06/1967)  
Fascia di 300 m dalla linea di  
mezzeria delle Autostrade A1 e A11

Alberi monumentali

Edifici ed aree sottoposti a tutela  
Immobili notificati (art. 10 D.Lgs. 42/04)

- 1 - Palagione,
- 2 - Chiesa dei Santi Quirico e Giulitta
- 3 - Conventino
- 4 - Villa Sarri
- 5 - Villa dell'Olmo
- 6 - Villa Montalvo
- 7 - Casa colonica in via di Limite
- 8 - Villa il Palagio
- 9 - Rocca Strozzi
- 10 - Ponte sul Bisenzio
- 11 - Ex casa del fascio
- 12 - Palazzo Pretorio
- 13 - Chiesa e teatrino di Santo Stefano
- 14 - Teatro Dante
- 15 - Villa Ruccellai
- 16 - Chiesa di San Cresci
- 17 - Chiesa di S. Andrea e San Donnino
- 18 - Chiesa ex Compagnia a San Donnino
- 19 - Mulino di San Moro
- 20 - Chiesa di Santa Maria

S.I.R. Siti di Importanza Regionale  
S.I.R. 45 - Stagni della Piana Fiorentina  
(Istituito con D.G.R. 1148/02)

**VINCOLI CONFORMATIVI**

Elettrodotto ENEL  
(Legge 36/01, DPCM 8/7/2003  
D.Dirett. 29 maggio 2008)

Vincolo per elettrodotti  
Distanze di Prima Approssimazione  
elettrodotti ENEL

Vincolo per elettrodotti  
Distanze di Prima Approssimazione  
elettrodotti Terna

Metanodotto

Distanza 10 m dal metanodotto

**VINCOLI URBANISTICI**

Siti inseriti nel Piano regionale di  
gestione dei rifiuti, terzo stralcio  
 relativo alla bonifica dei siti inquinati  
(L.R. 25/98 e successive  
modifiche e L.R. 61/07)

Viabilità di progetto

Viabilità in costruzione

Viabilità esistente