

OGGETTO:
CIRCONVALLAZIONE OVEST CAMPI BIENZIO,
PROLUNGAMENTO DELLA CIRCONVALLAZIONE
SUD DA VIA BARBERINESE ALLA NUOVA
ROTATORIA DI CAPALLE

BF INGEGNERIA
Studio Tecnico Associato
Via Vasco De Gama n. 89/91
50127 FIRENZE
tel. 055 5271699 fax 178 2201247
e-mail : bfingegneria@gmail.com

STUDIO PRELIMINALE AMBIENTALE
(SECONDO L'ALLEGATO IV BIS DI CUI ALL'ART. 19, D.L.G.S N. 152 DEL 3 APRILE 2006)

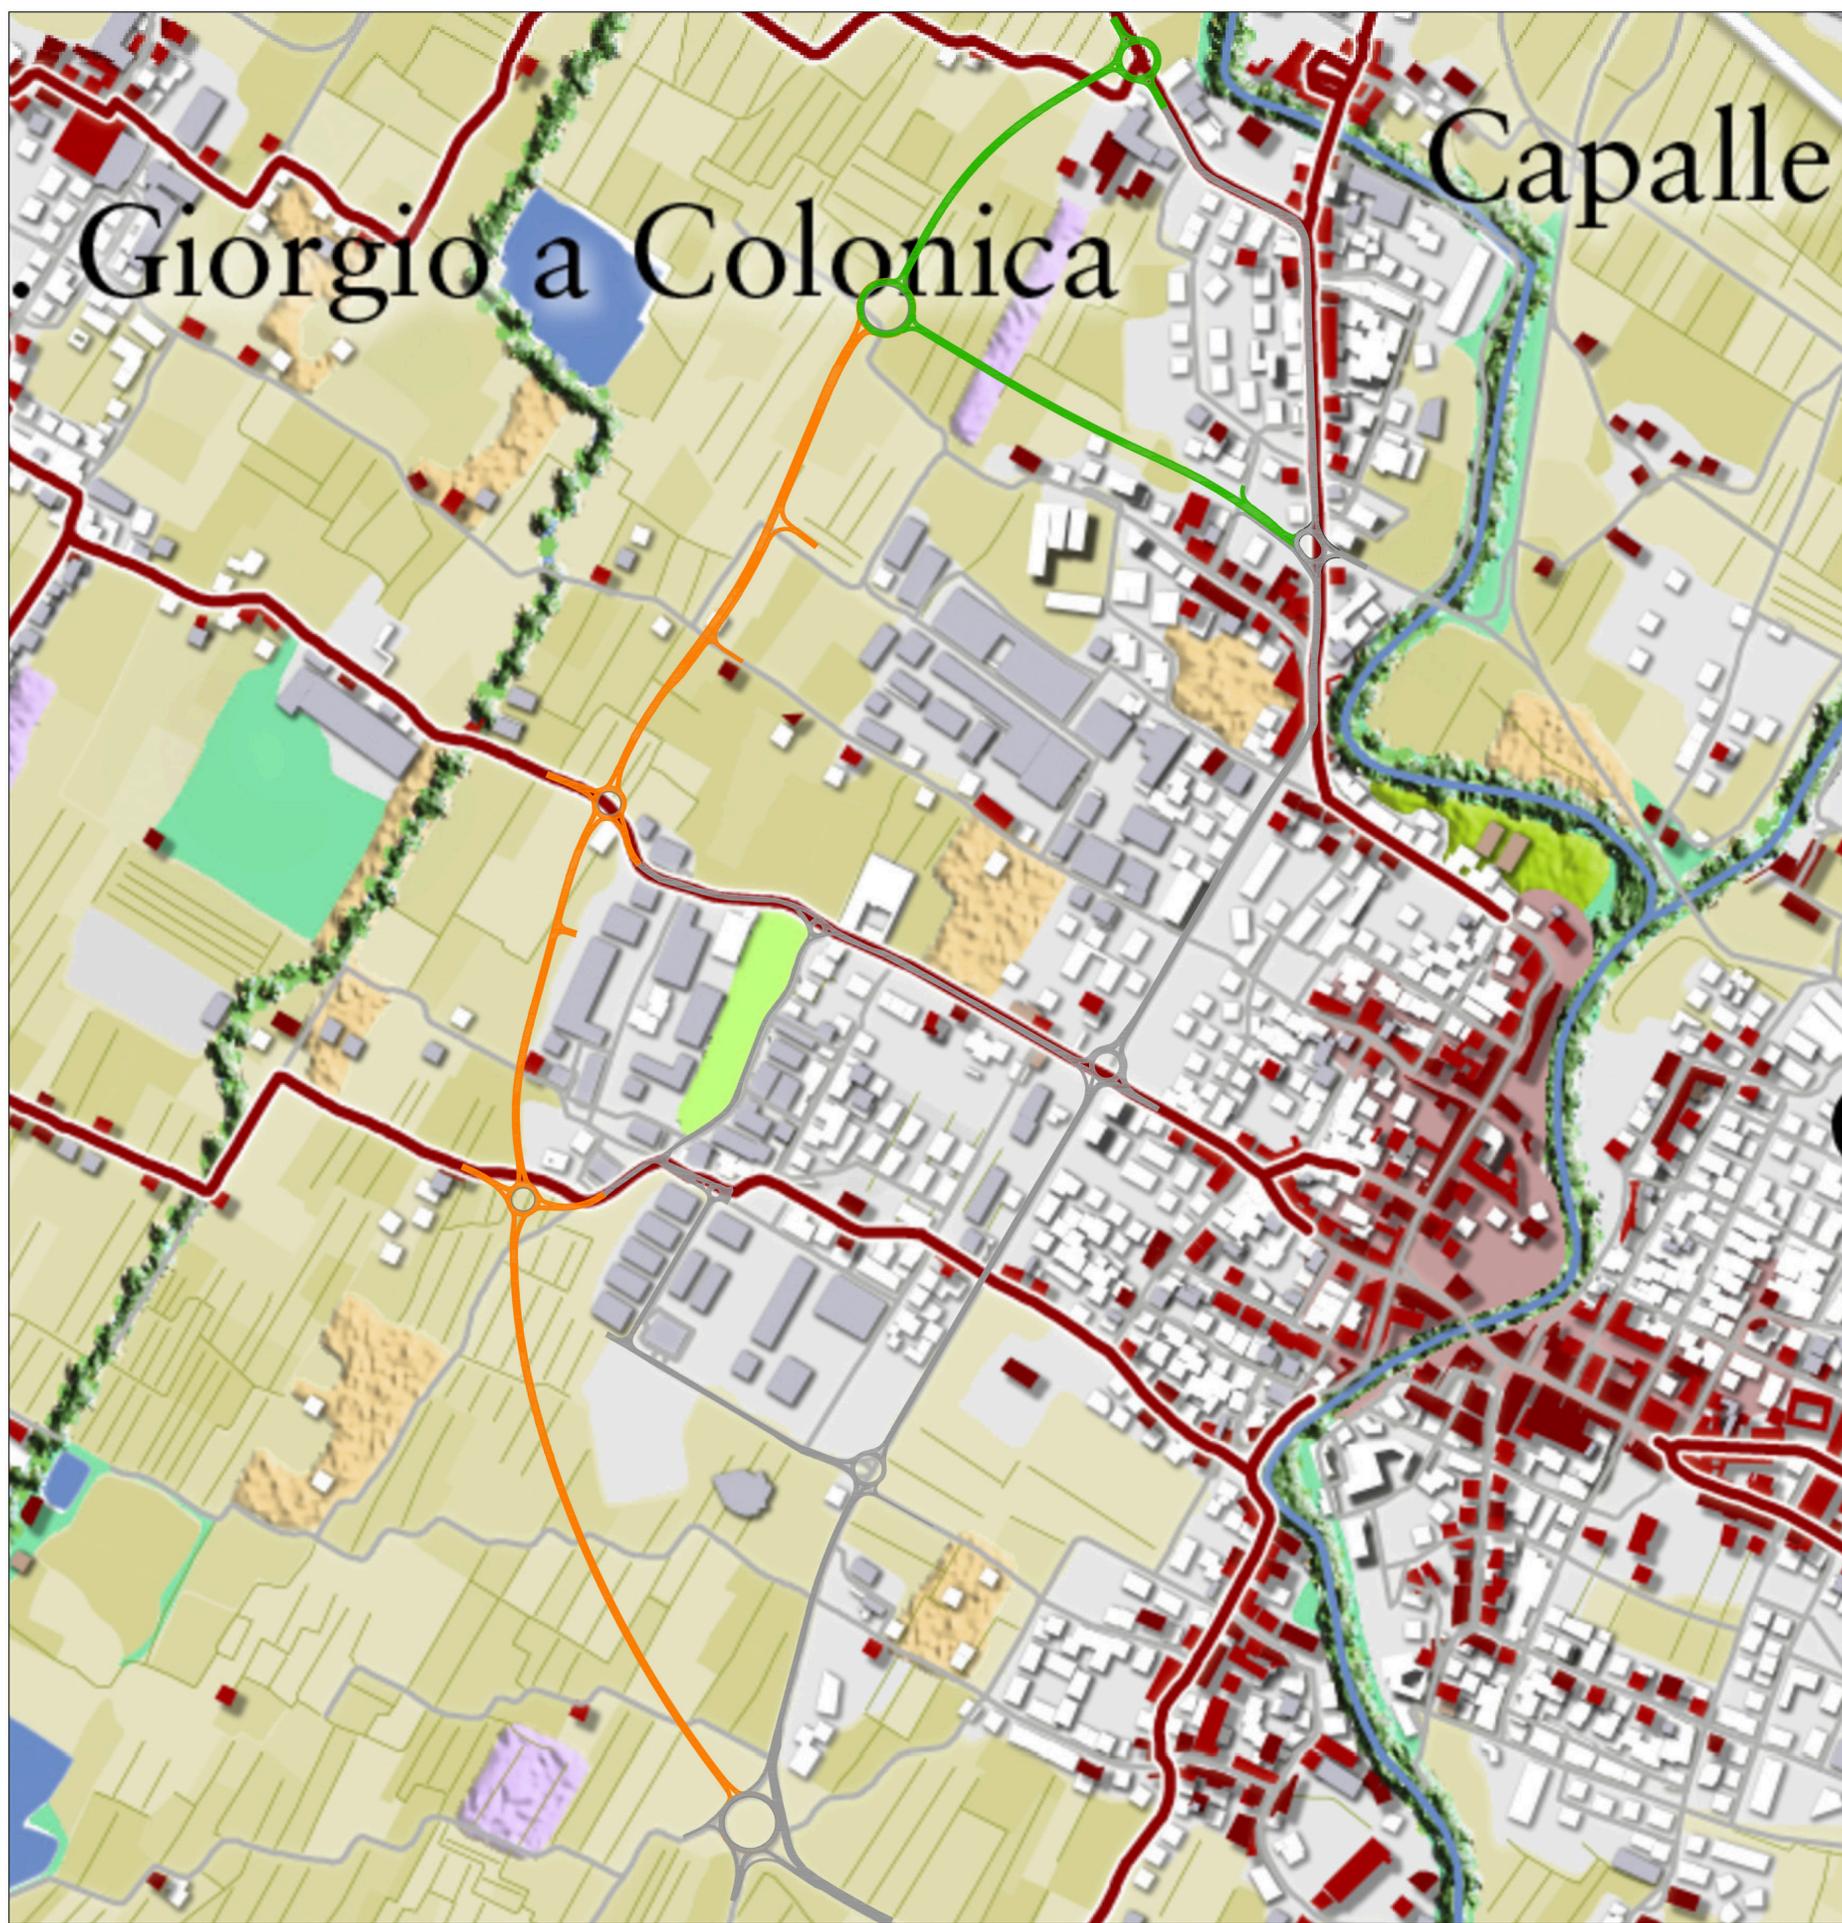
ELAB.
All.01.E.03
(Cart. Regione Toscana)
CARATTERI DEL PAESAGGIO

Il tecnico incaricato:
Ing. Simone Faelli

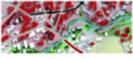
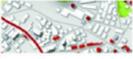


COMUNE DI CAMPI BIENZIO
Città metropolitana di Firenze
Ufficio tecnico LL.PP.

SCALA
1:10.000



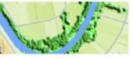
INSEDIAMENTI E INFRASTRUTTURE

-  centri matrice
-  insediamenti al 1850
-  insediamenti al 1954
-  insediamenti civili recenti
-  insediamenti produttivi recenti
-  percorsi fondativi
-  viabilità recente

COLTIVI E SISTEMAZIONI IDRULICHE-AGRARIE

-  trama dei seminativi di pianura
-  aree a vivaio
-  serre
-  vigneti

**CARATTERIZZAZIONE FISIOGRAFICA DEI BOSCHI
E DELLE AREE SEMI-NATURALI**

-  Vegetazione ripariale

AREE UMIDE ED ELEMENTI IDRICI

-  aree umide
-  corsi d'acqua
-  bacini d'acqua
-  Viabilità di progetto
-  Viabilità in costruzione
-  Viabilità esistente