

**COMUNE DI CAMPI BISENZIO**

VARIANTE SEMPLIFICATA TRAMITE SUAP  
AI SENSI DELL'ART. 8 D.P.R. n. 160 DEL 2010  
EDIFICIO INDUSTRIALE CON DESTINAZIONE LOGISTICA DEL FREDDO  
DA REALIZZARE IN UN'AREA DEL COMUNE DI CAMPI BISENZIO.  
LOCALITÀ TOMERELLO, POSTA TRA VIALE S. ALLENDE E VIA A. EINSTEIN

**VARIANTE SUAP**  
SEZIONE EDILIZIA - PERMESSO DI COSTRUIRE


**FRIGOGEL s.r.l.**

PROJECT MANAGEMENT	EDISISTEM s.r.l.
PROJECT MANAGER	ARCH. GIOVANNI VALENTINI
PROGETTISTA ARCHITETTONICO E DIREZIONE LAVORI	ARCH. MARCO VALENTINI
PROGETTO OPERE IDRAULICHE E DIREZIONE LAVORI	ING. DAVID MALOSSI
PROGETTO OPERE DI URBANIZZAZIONE E DIREZIONE LAVORI	ING. DAVID MALOSSI
PROGETTO IMPIANTI	ING. MASSIMO DE MASI
RESPONSABILE DELLA SICUREZZA	GEOM. LUCA MOTTA
GEOLOGO	ING. LUCA GARDONE


ELABORATO: IM-02

REVISIONE	PRESENTAZIONE	DESCRIZIONE	DATA
1			AGOSTO 2019


**SCHEMA TIPO COLLEGAMENTO MACCHINE VRF "A"**

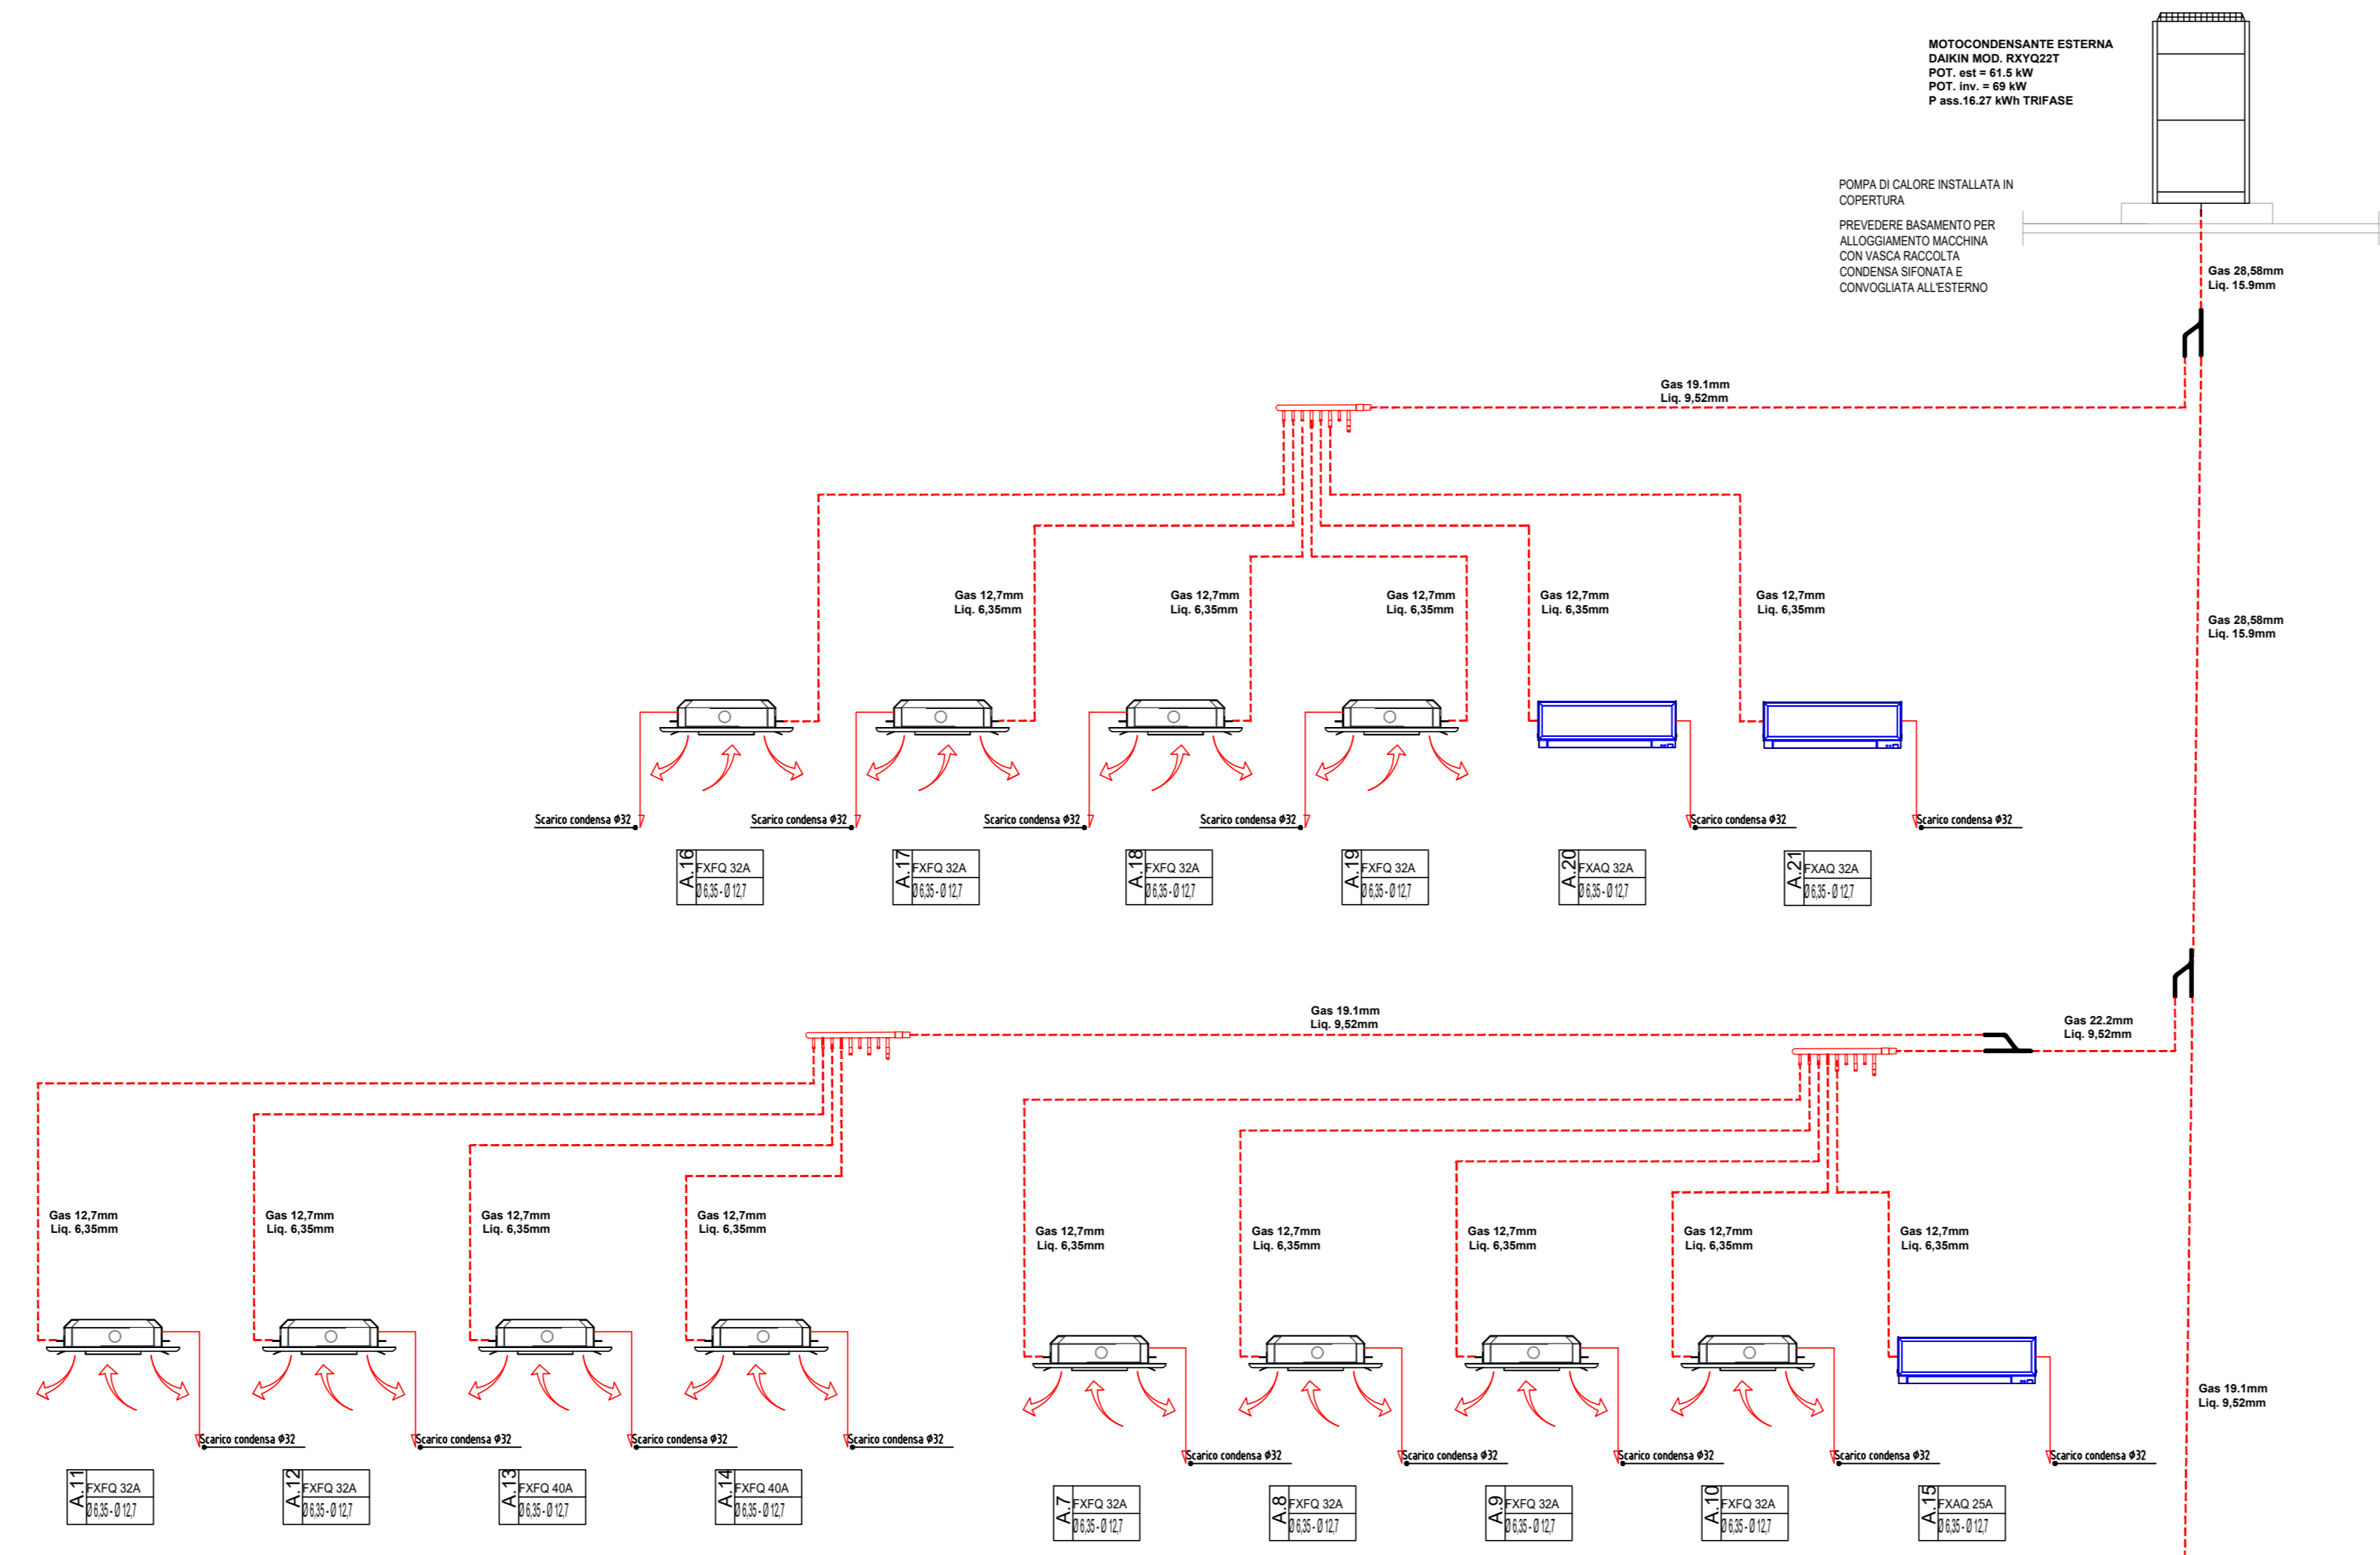

**SCHEMA TIPO COLLEGAMENTO MACCHINE VRF "D"**

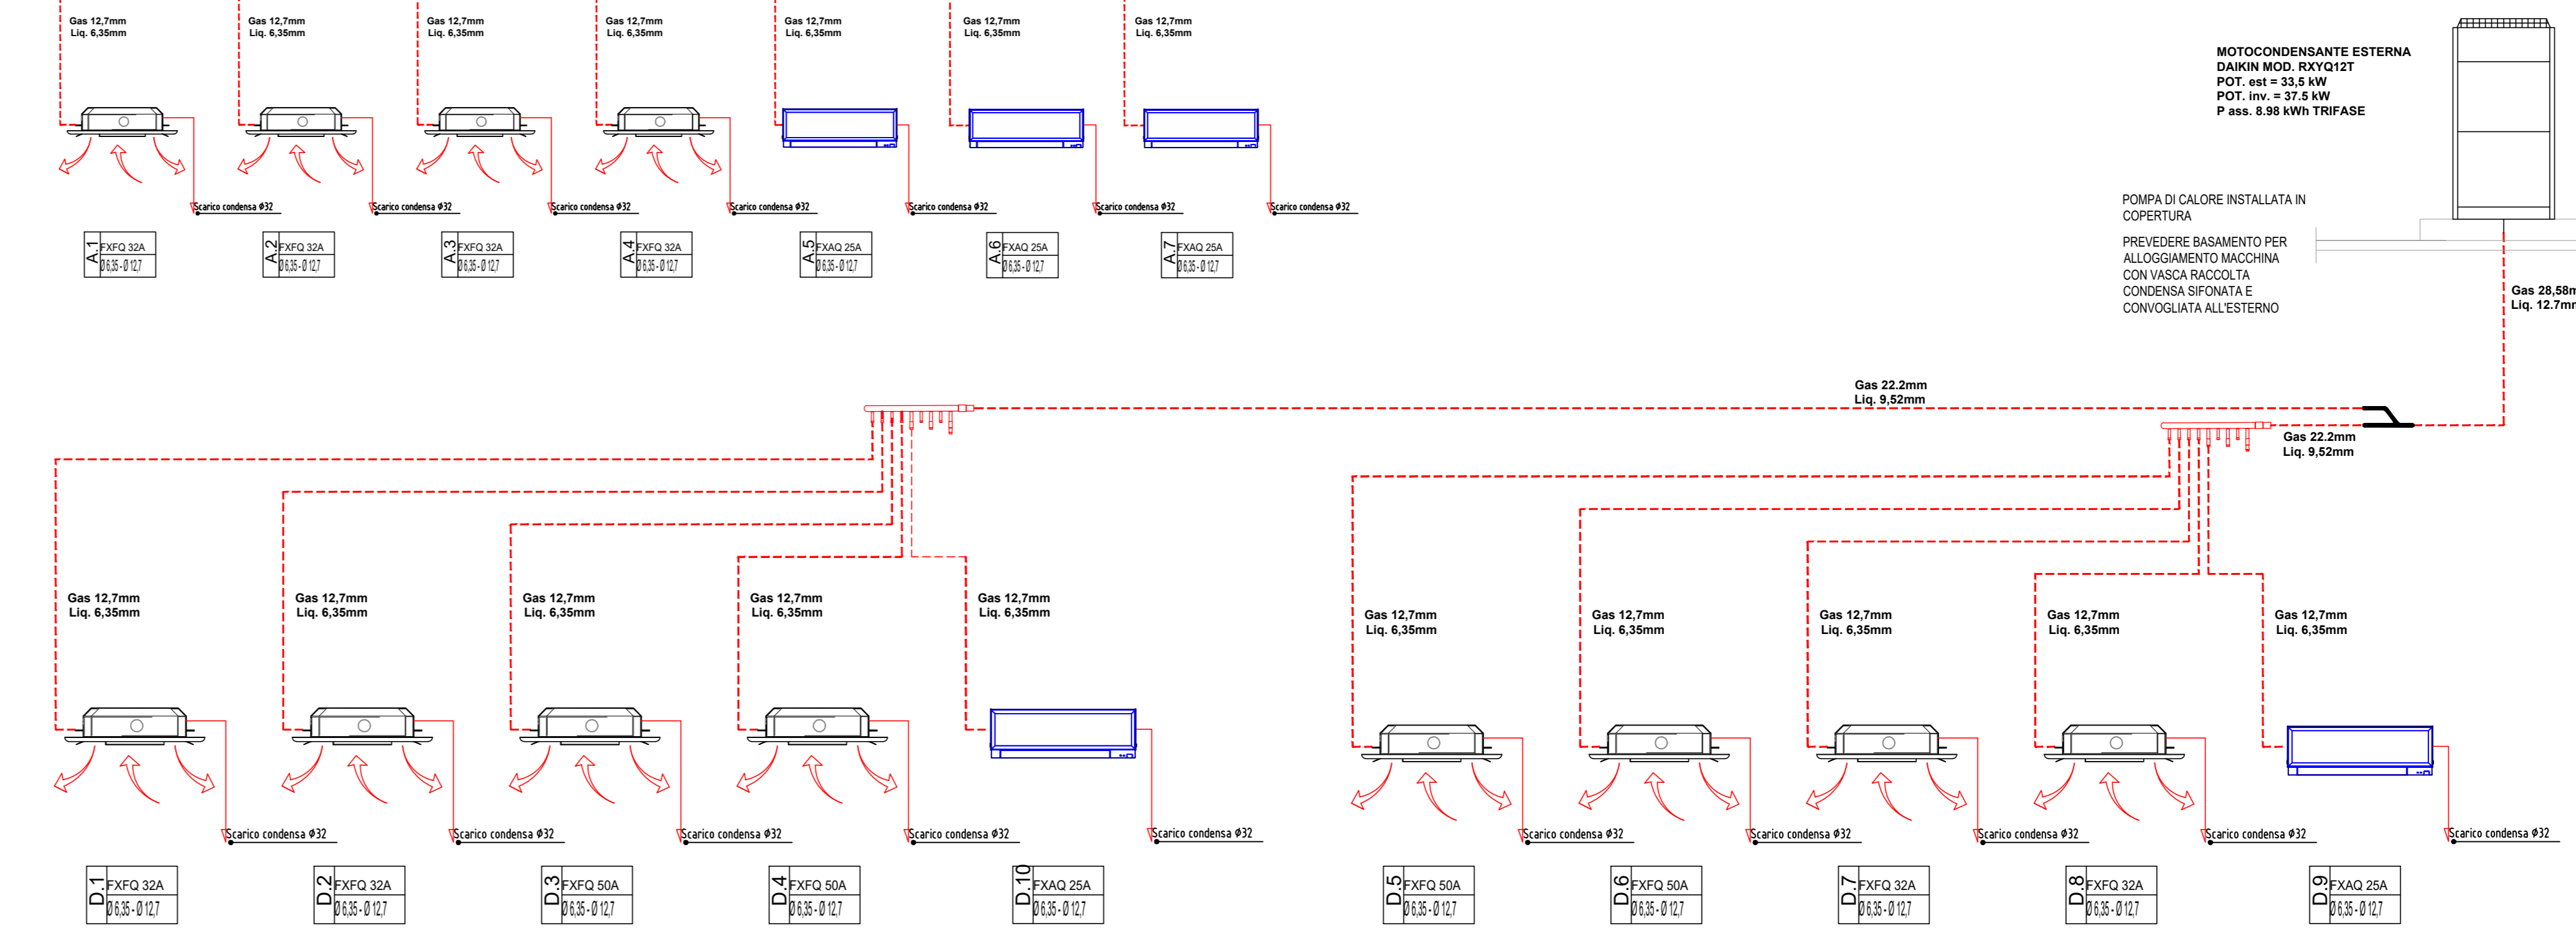

**SCHEMA TIPO COLLEGAMENTO MACCHINE VRF "B"**

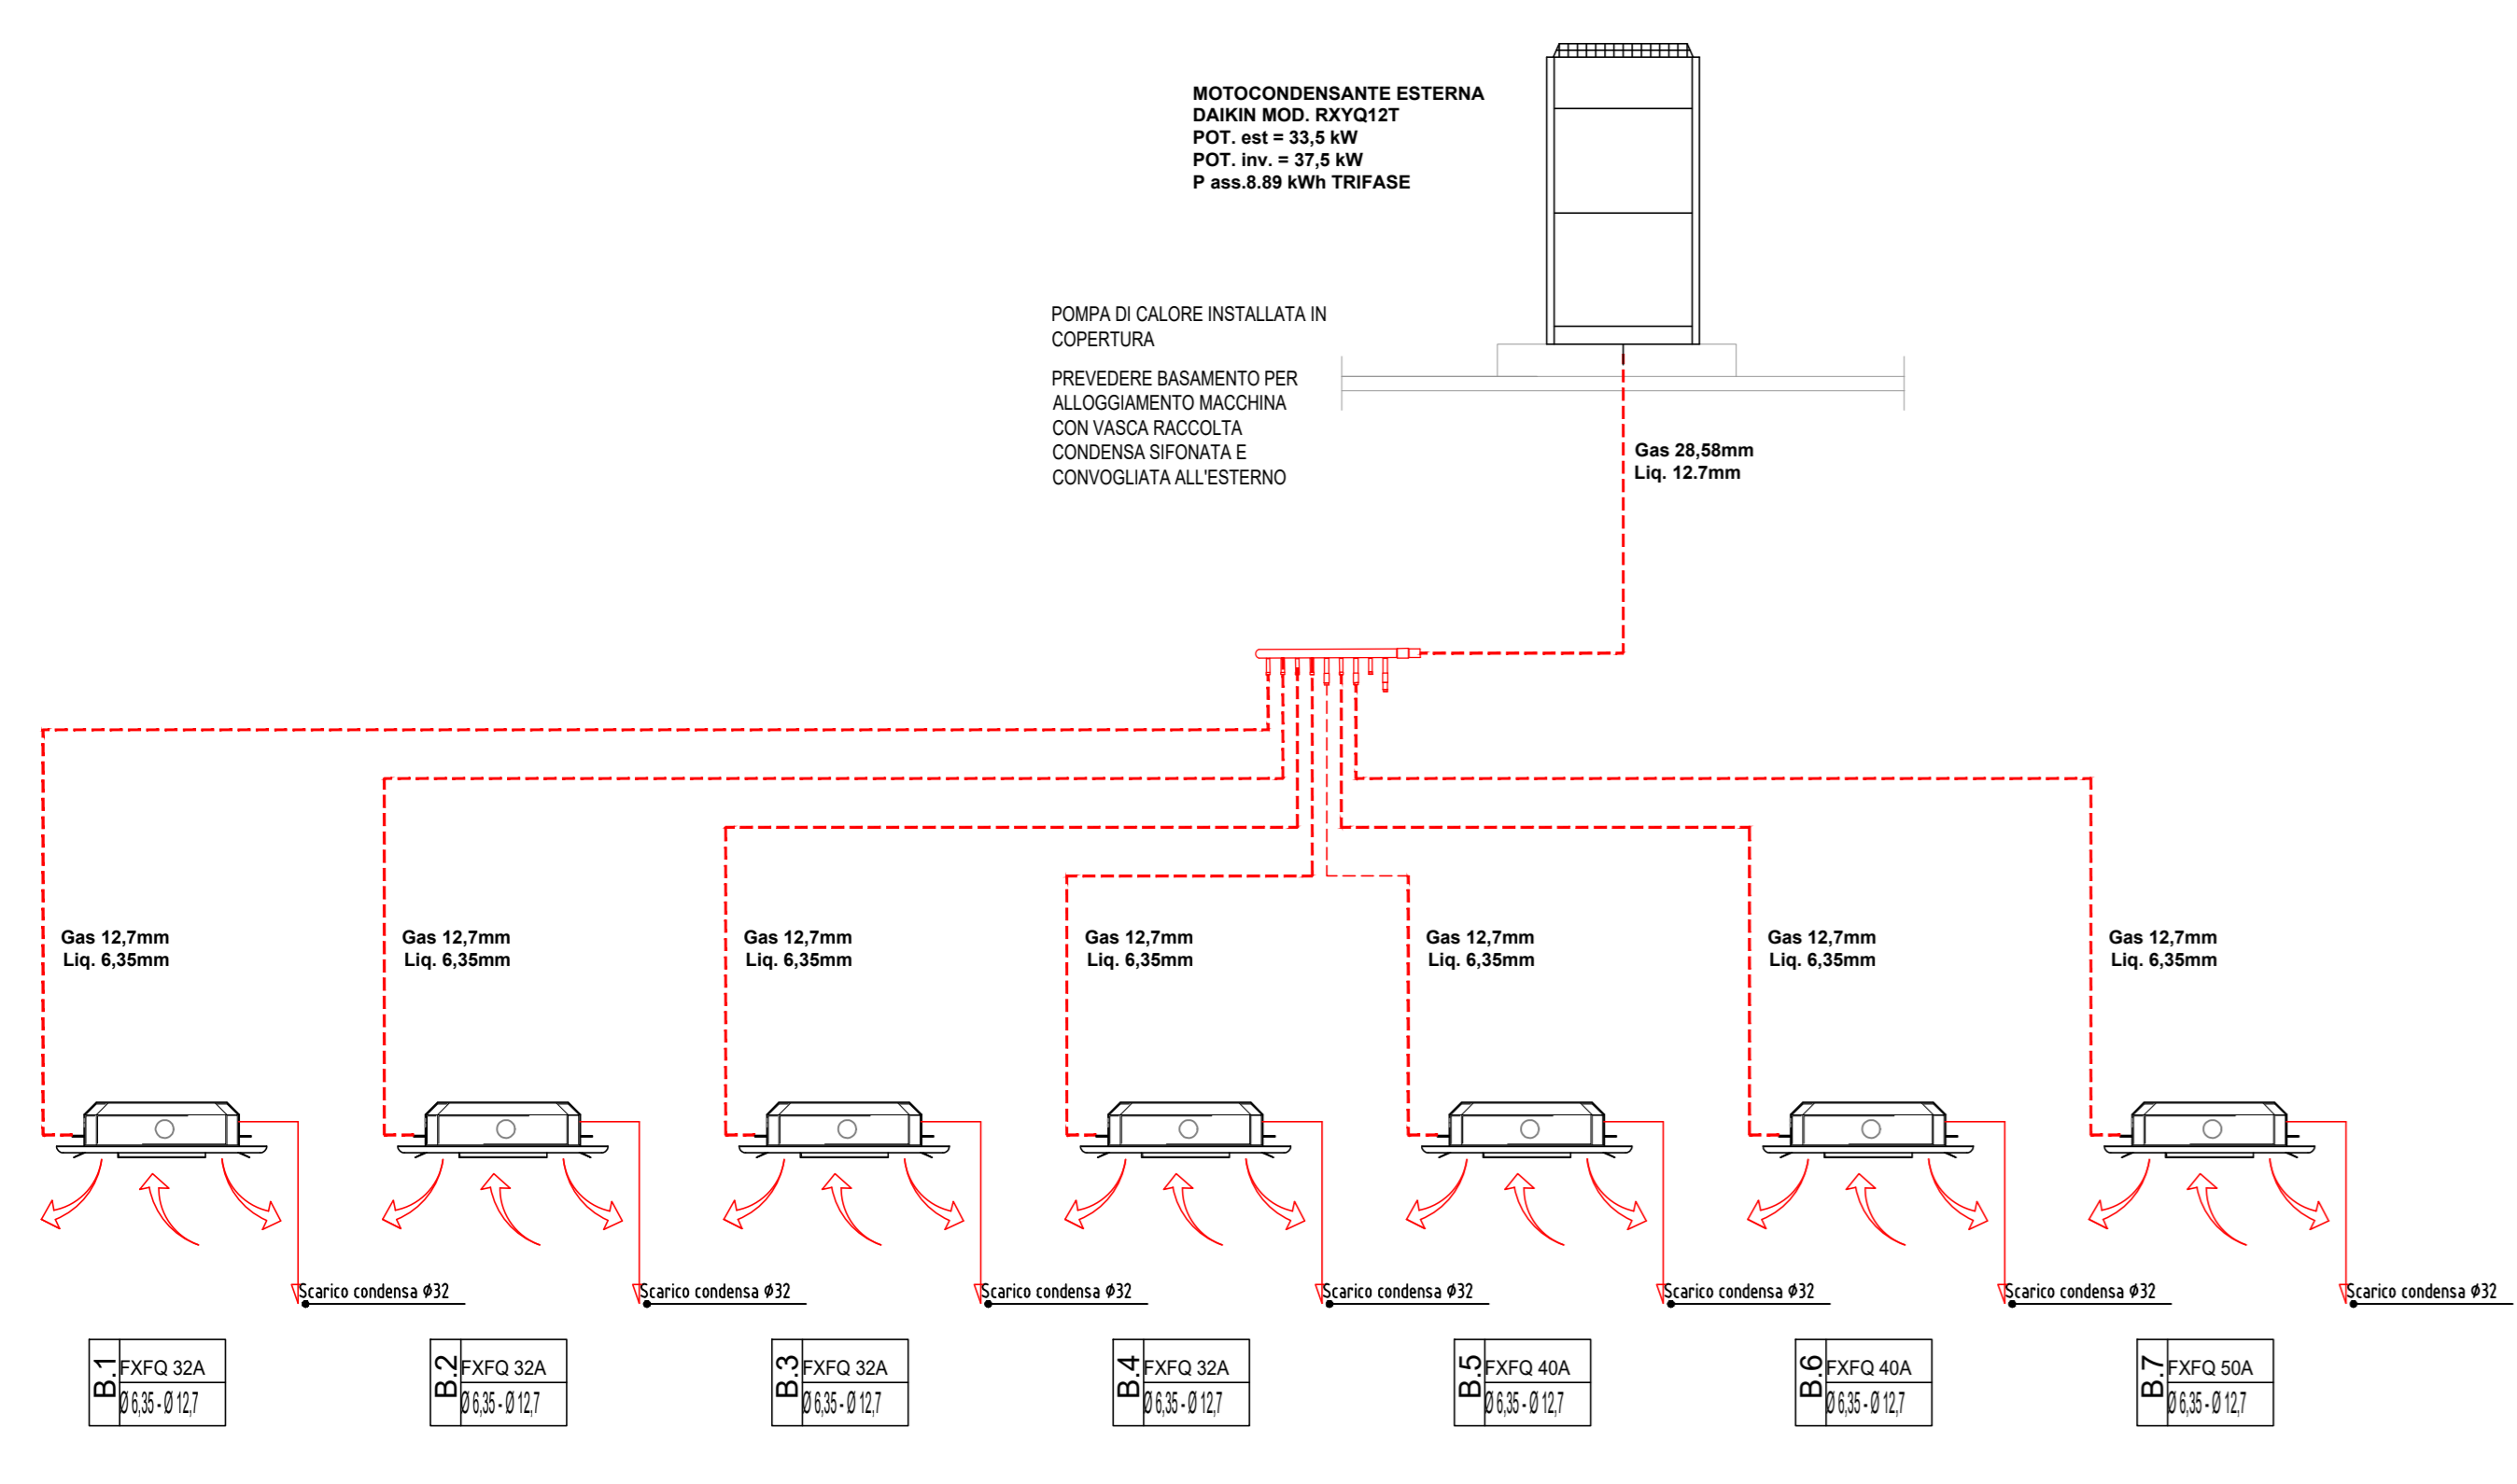

**SCHEMA TIPO COLLEGAMENTO MACCHINE VRF "C"**

