

COMUNE DI CAMPI BISENZIO

VARIANTE SEMPLIFICATA TRAMITE SUAP

AI SENSI DELL'ART. 8 D.P.R. n. 160 DEL 2010

EDIFICIO INDUSTRIALE CON DESTINAZIONE LOGISTICA DEL FREDDO
DA REALIZZARE IN UN'AREA DEL COMUNE DI CAMPI BISENZIO,
LOCALITÀ TOMERELLO, POSTA TRA VIALE S. ALLENDE E VIA A. EINSTEIN

VARIANTE SUAP

SEZIONE EDILIZIA - PERMESSO DI COSTRUIRE

COMPITIVITÀ

FRIGOGEL s.r.l.

Via del Lavoro, 105 - 00041 Capranica (TR)

PROJECT MANAGEMENT

EDISISTEM s.r.l.

PROJECT MANAGER

ARCH. GIOVANNI VALENTINI

PROGETTISTA ARCHITETTONICO
E DIREZIONE LAVORI

ARCH. MARCO VALENTINI

PROGETTO OPERE IDRAULICHE
E DIREZIONE LAVORI

ING. DAVID MALOSSO

PROGETTO OPERE DI URBANIZZAZIONE
E DIREZIONE LAVORI

ING. DAVID MALOSSO

PROGETTO IMPIANTI

ING. MASSIMO DE MASI

RESPONSABILE DELLA SICUREZZA

GEOM. LUCA MOTTA

GEOLOGO

ING. LUCA GARDONE

TAVOLA N.

VALIDAZIONE DEI PROGETTI ANTINCENDIO
Individuata al punto 2.70.2.C - della Tabella allegata al D.P.R. 1 agosto 2011 n. 151
PORZIONI DI FABBRICATO DESTINATE AD UFFICI


IA-04-R02

REVISIONE	DESCRIZIONE	DATA
1	PRESENTAZIONE	GENNAIO 2020
2	INTEGRAZIONI RICHIESTA 107983	MARZO 2020




Area interessata


PARTICOLARE ESTINTORE PORTATILE [E]

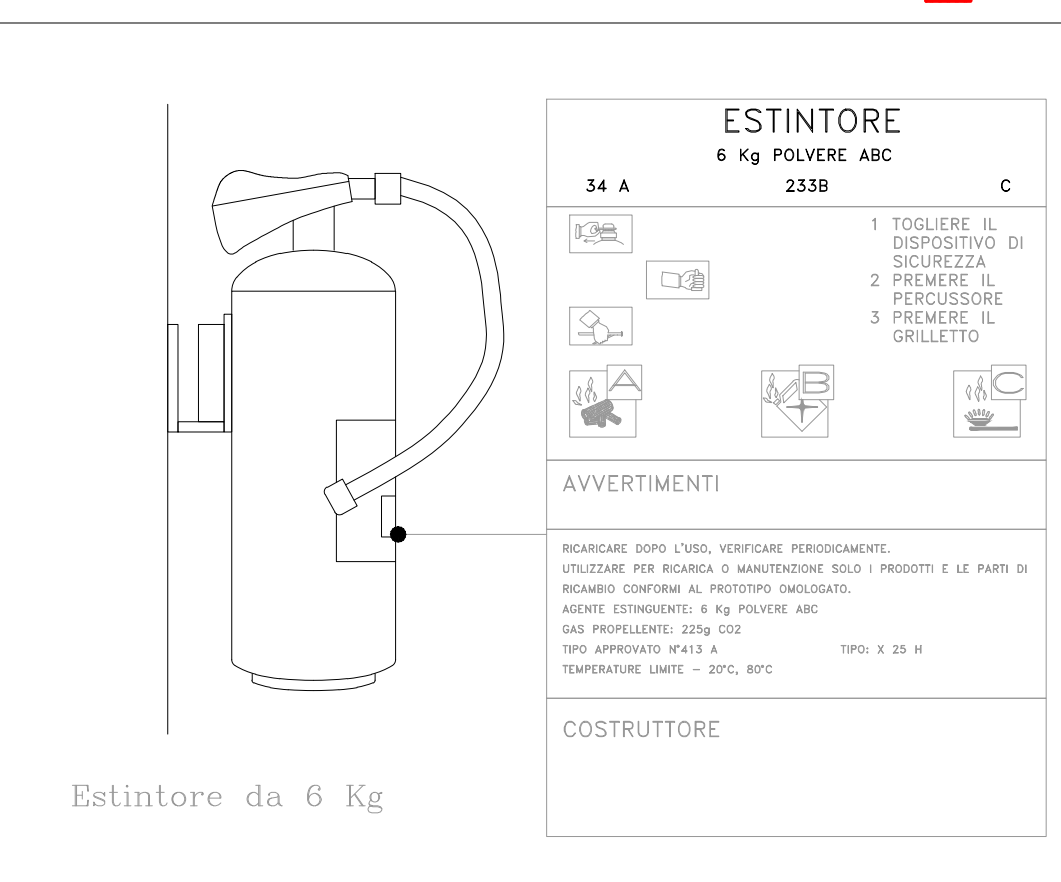


LEGENDA SIMBOLI	
[E]	ESTINTORE 55A-233BC POLVERE 6Kg
[REI]	PORTA REI
[E120]	ELEMENTO SEPARANTE REI 120
[REI120]	ELEMENTO PORTANTE R 120
[PULS]	PULSANTE DI ALLARME
[USCITA]	USCITA DI SICUREZZA
[2M]	NUMERAZIONE USCITE, MODULI DI DEFLUSSO
[PERCORSO ALTO]	PERCORSO DI USCITA VERSO L'ALTO
[PERCORSO ORIZZONTALE]	PERCORSO DI USCITA ORIZZONTALE

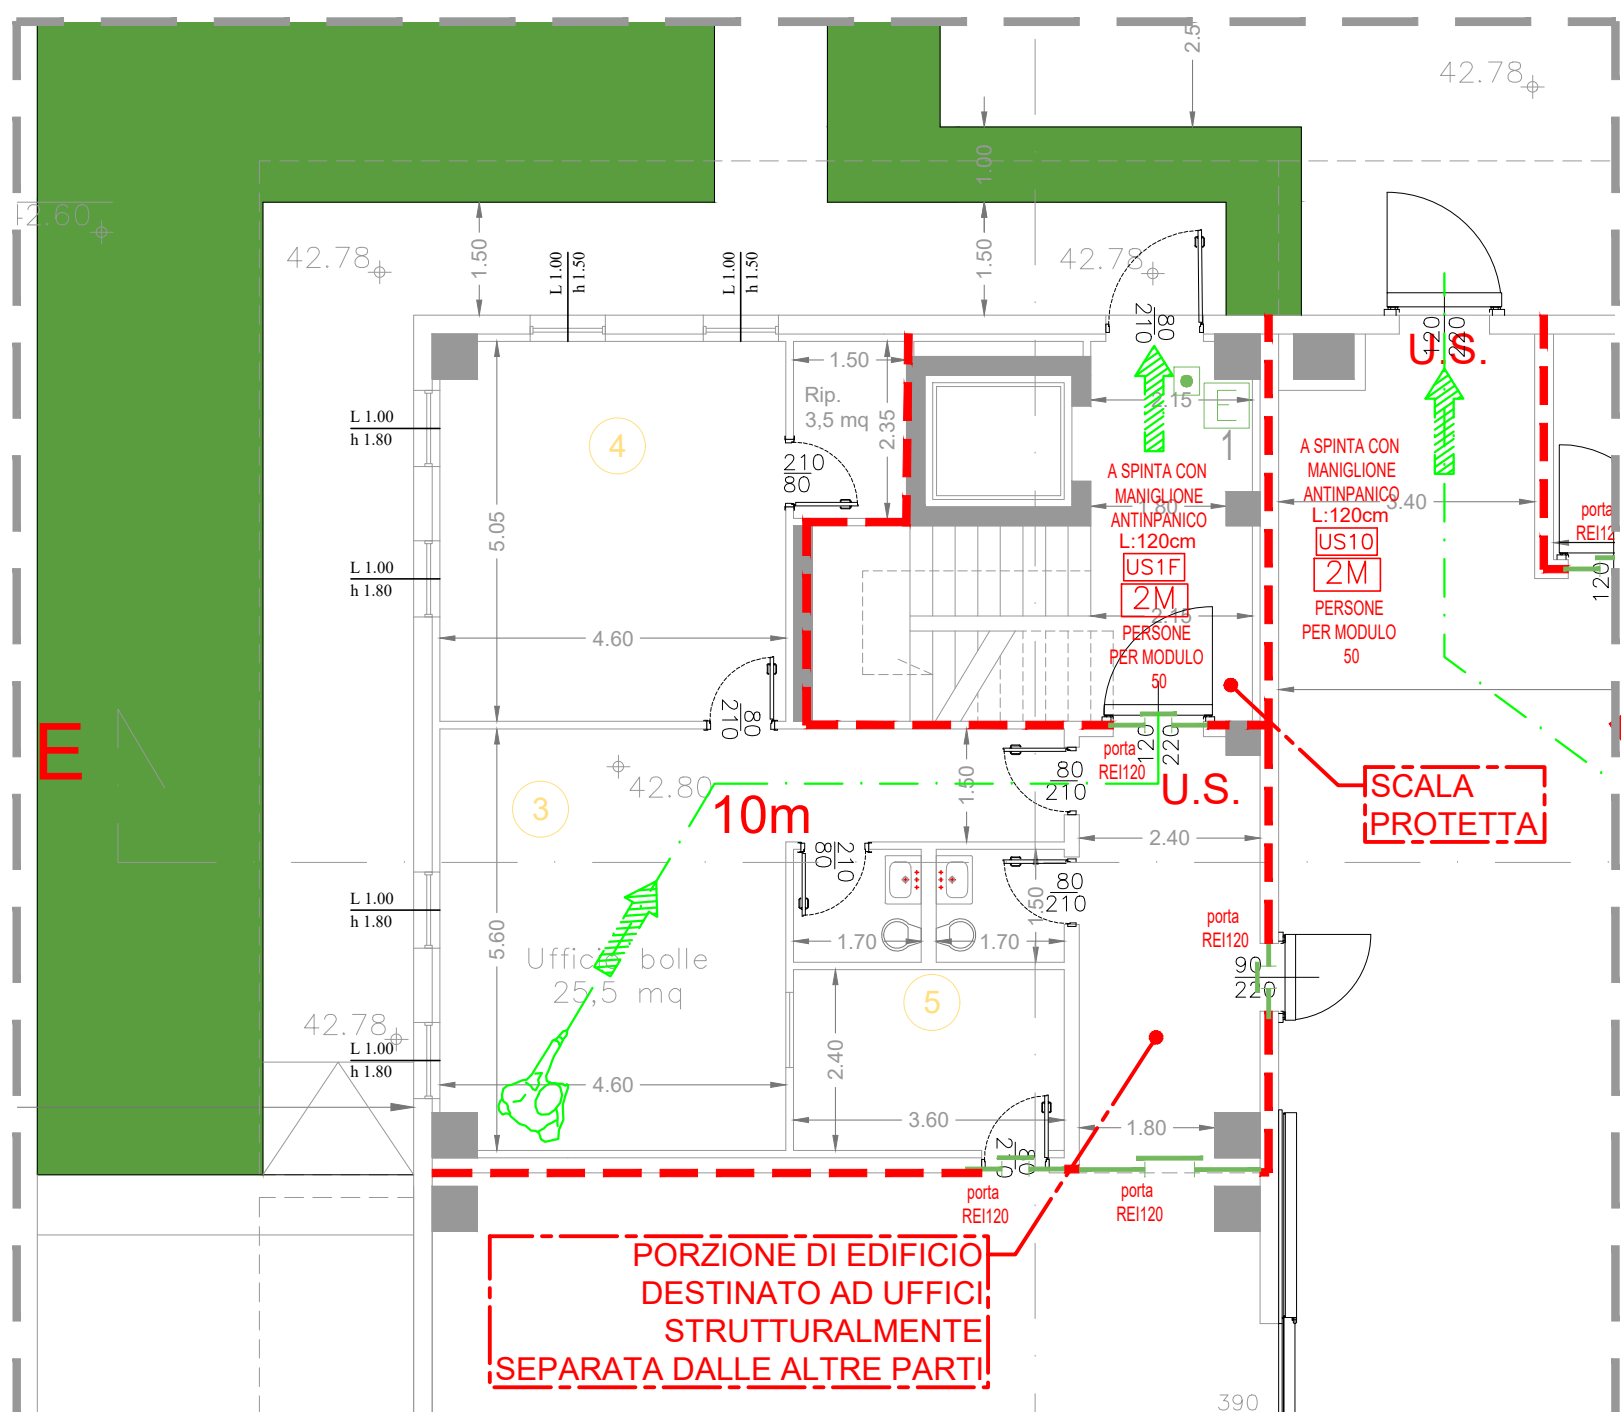

PIANO TERRA - UFFICI LATO EST
1:100

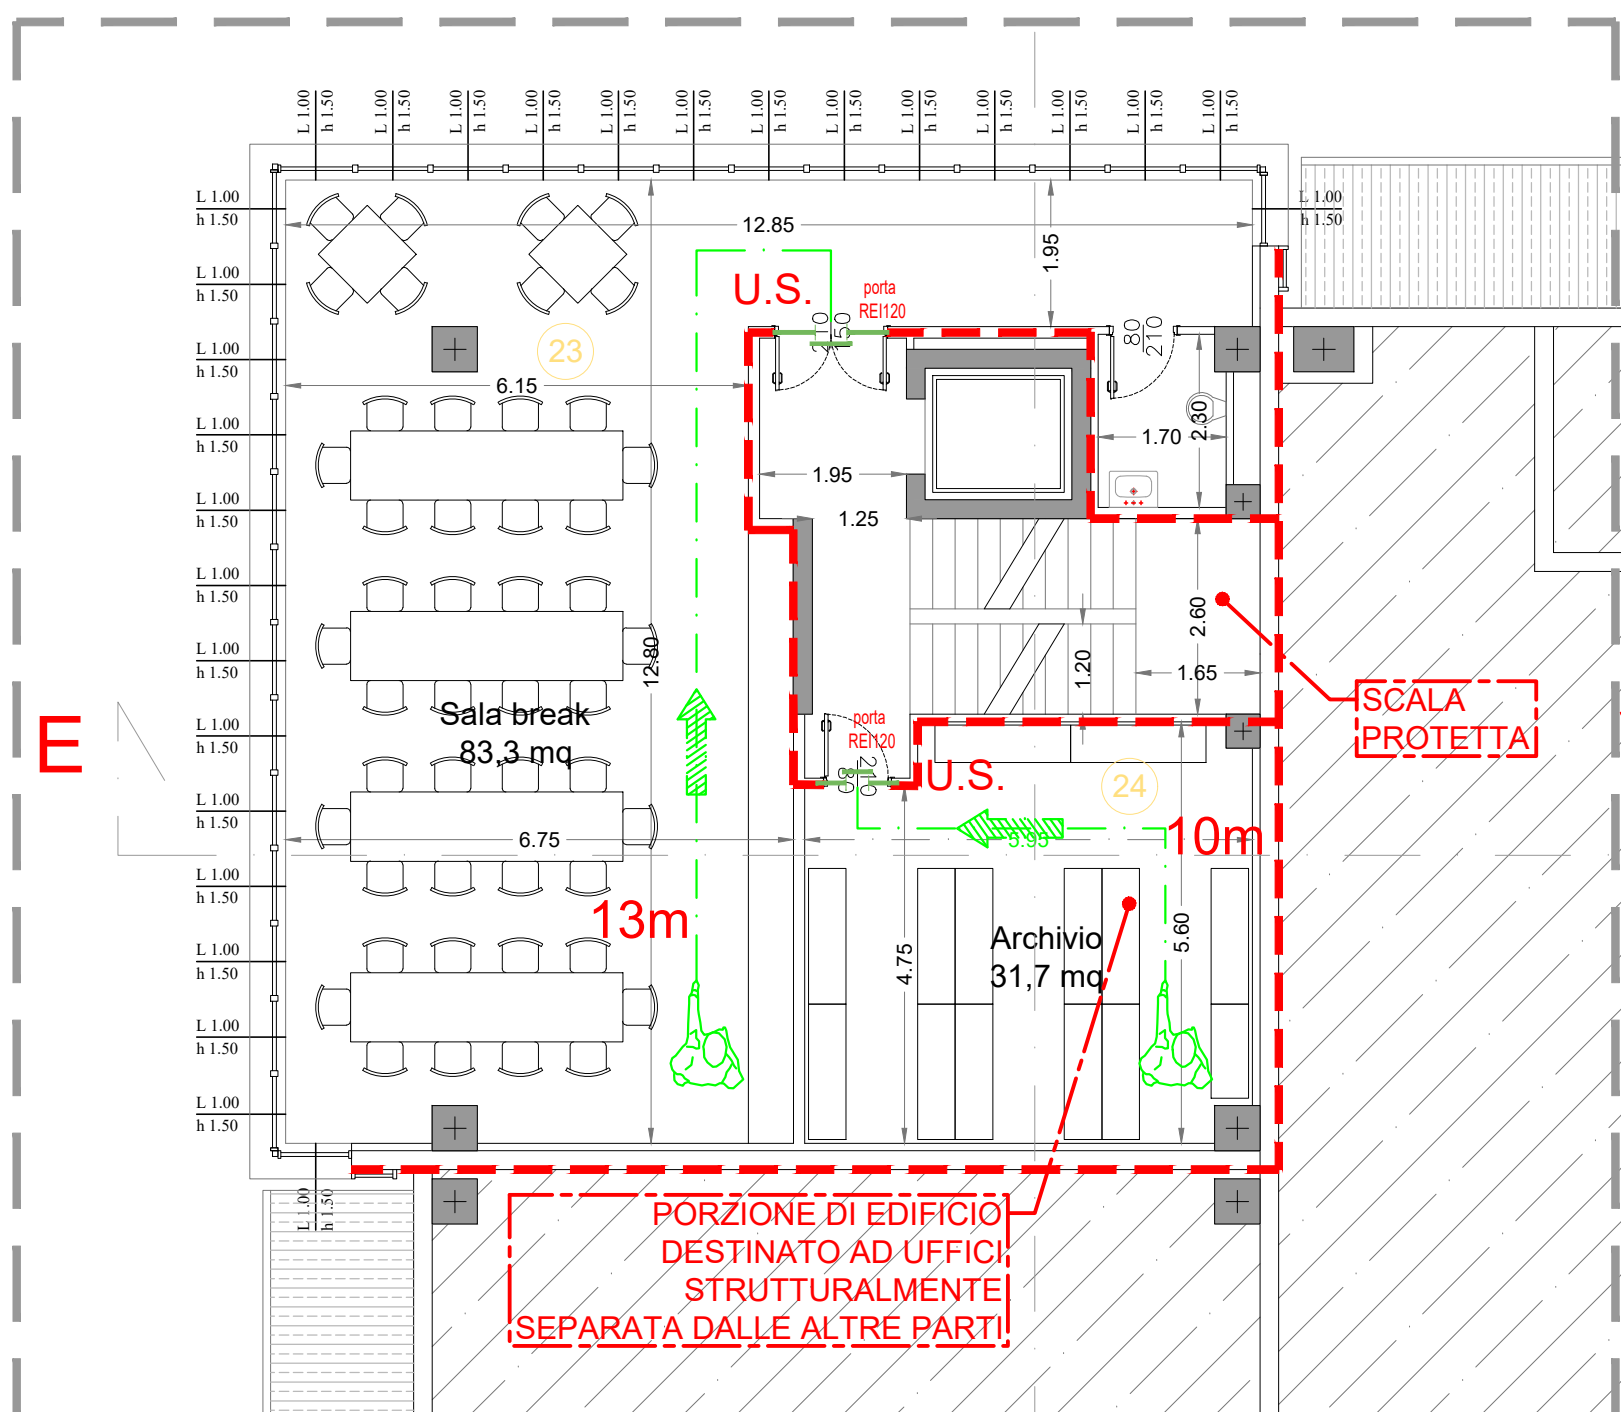



PIANO PRIMO - UFFICI LATO EST
1:100

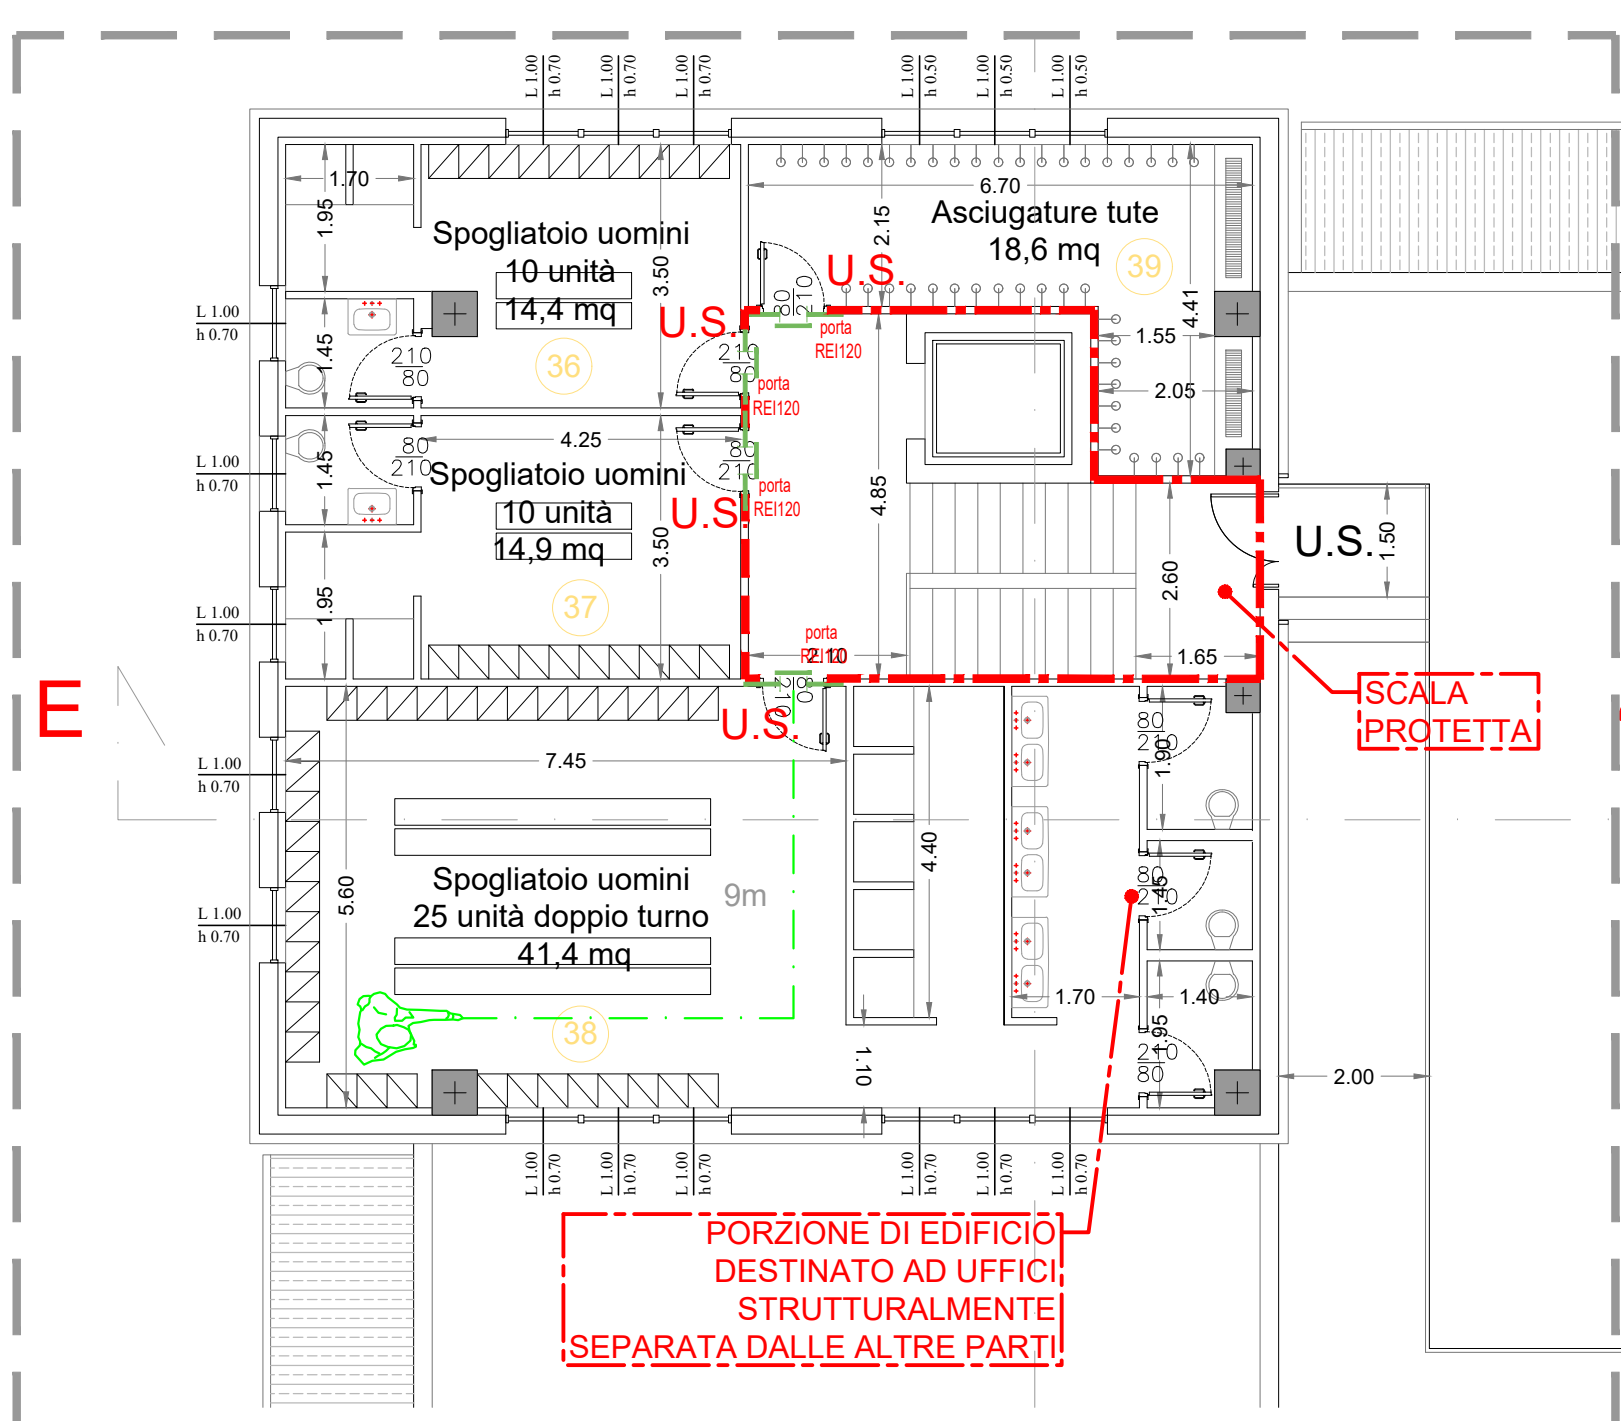


PIANO SECONDO - UFFICI LATO EST
1:100

PLANIMETRIA GENERALE


1:400

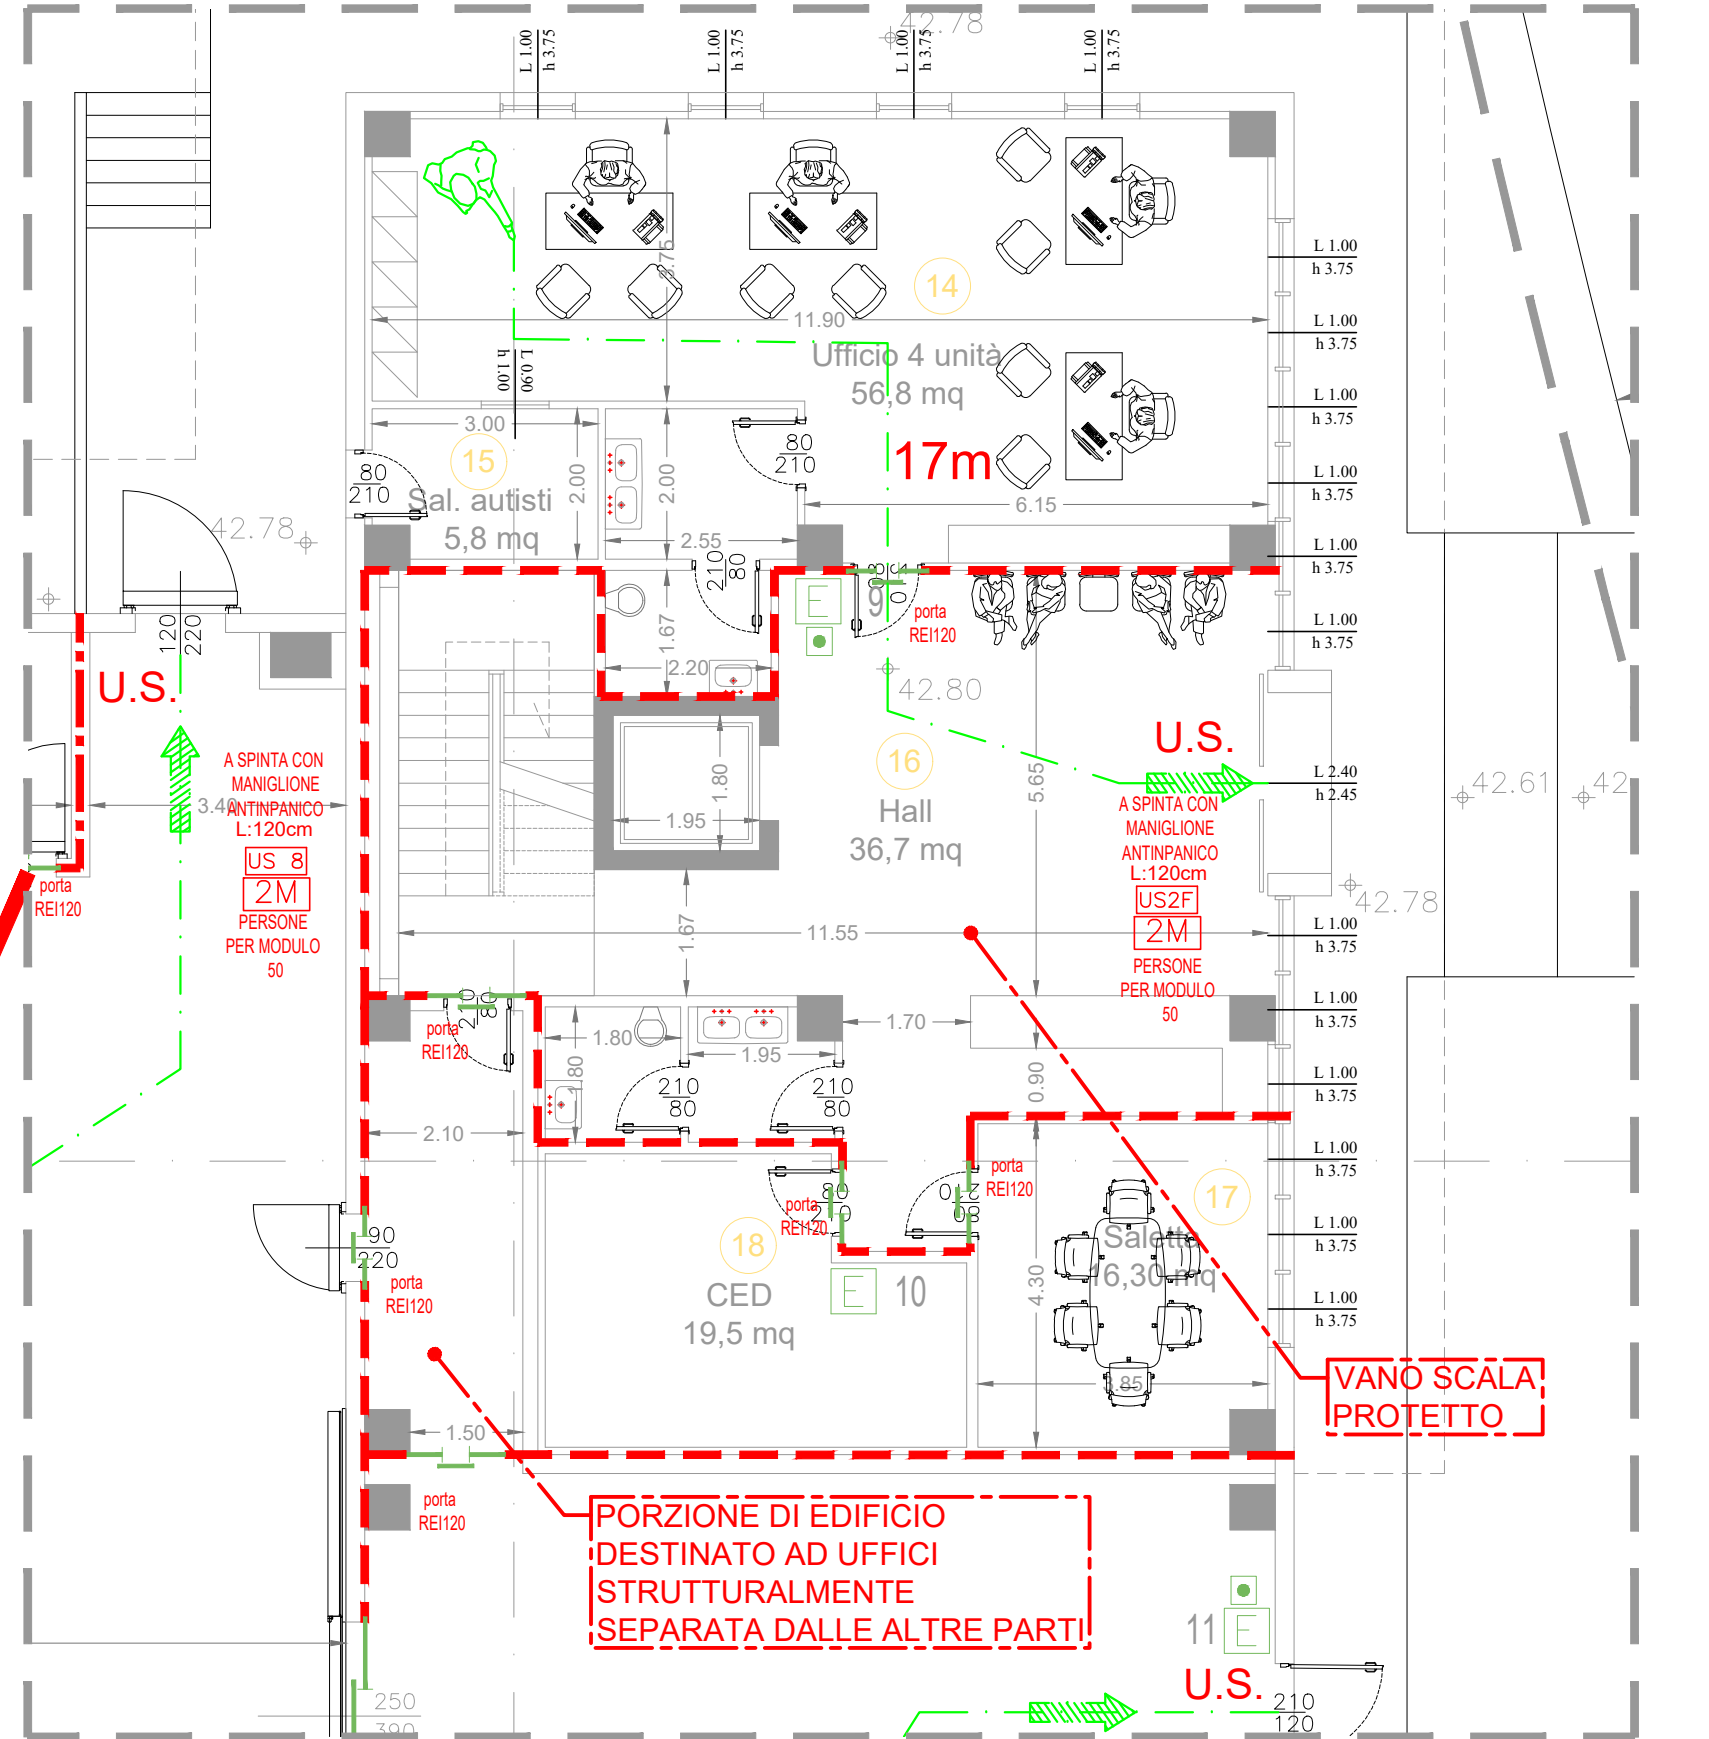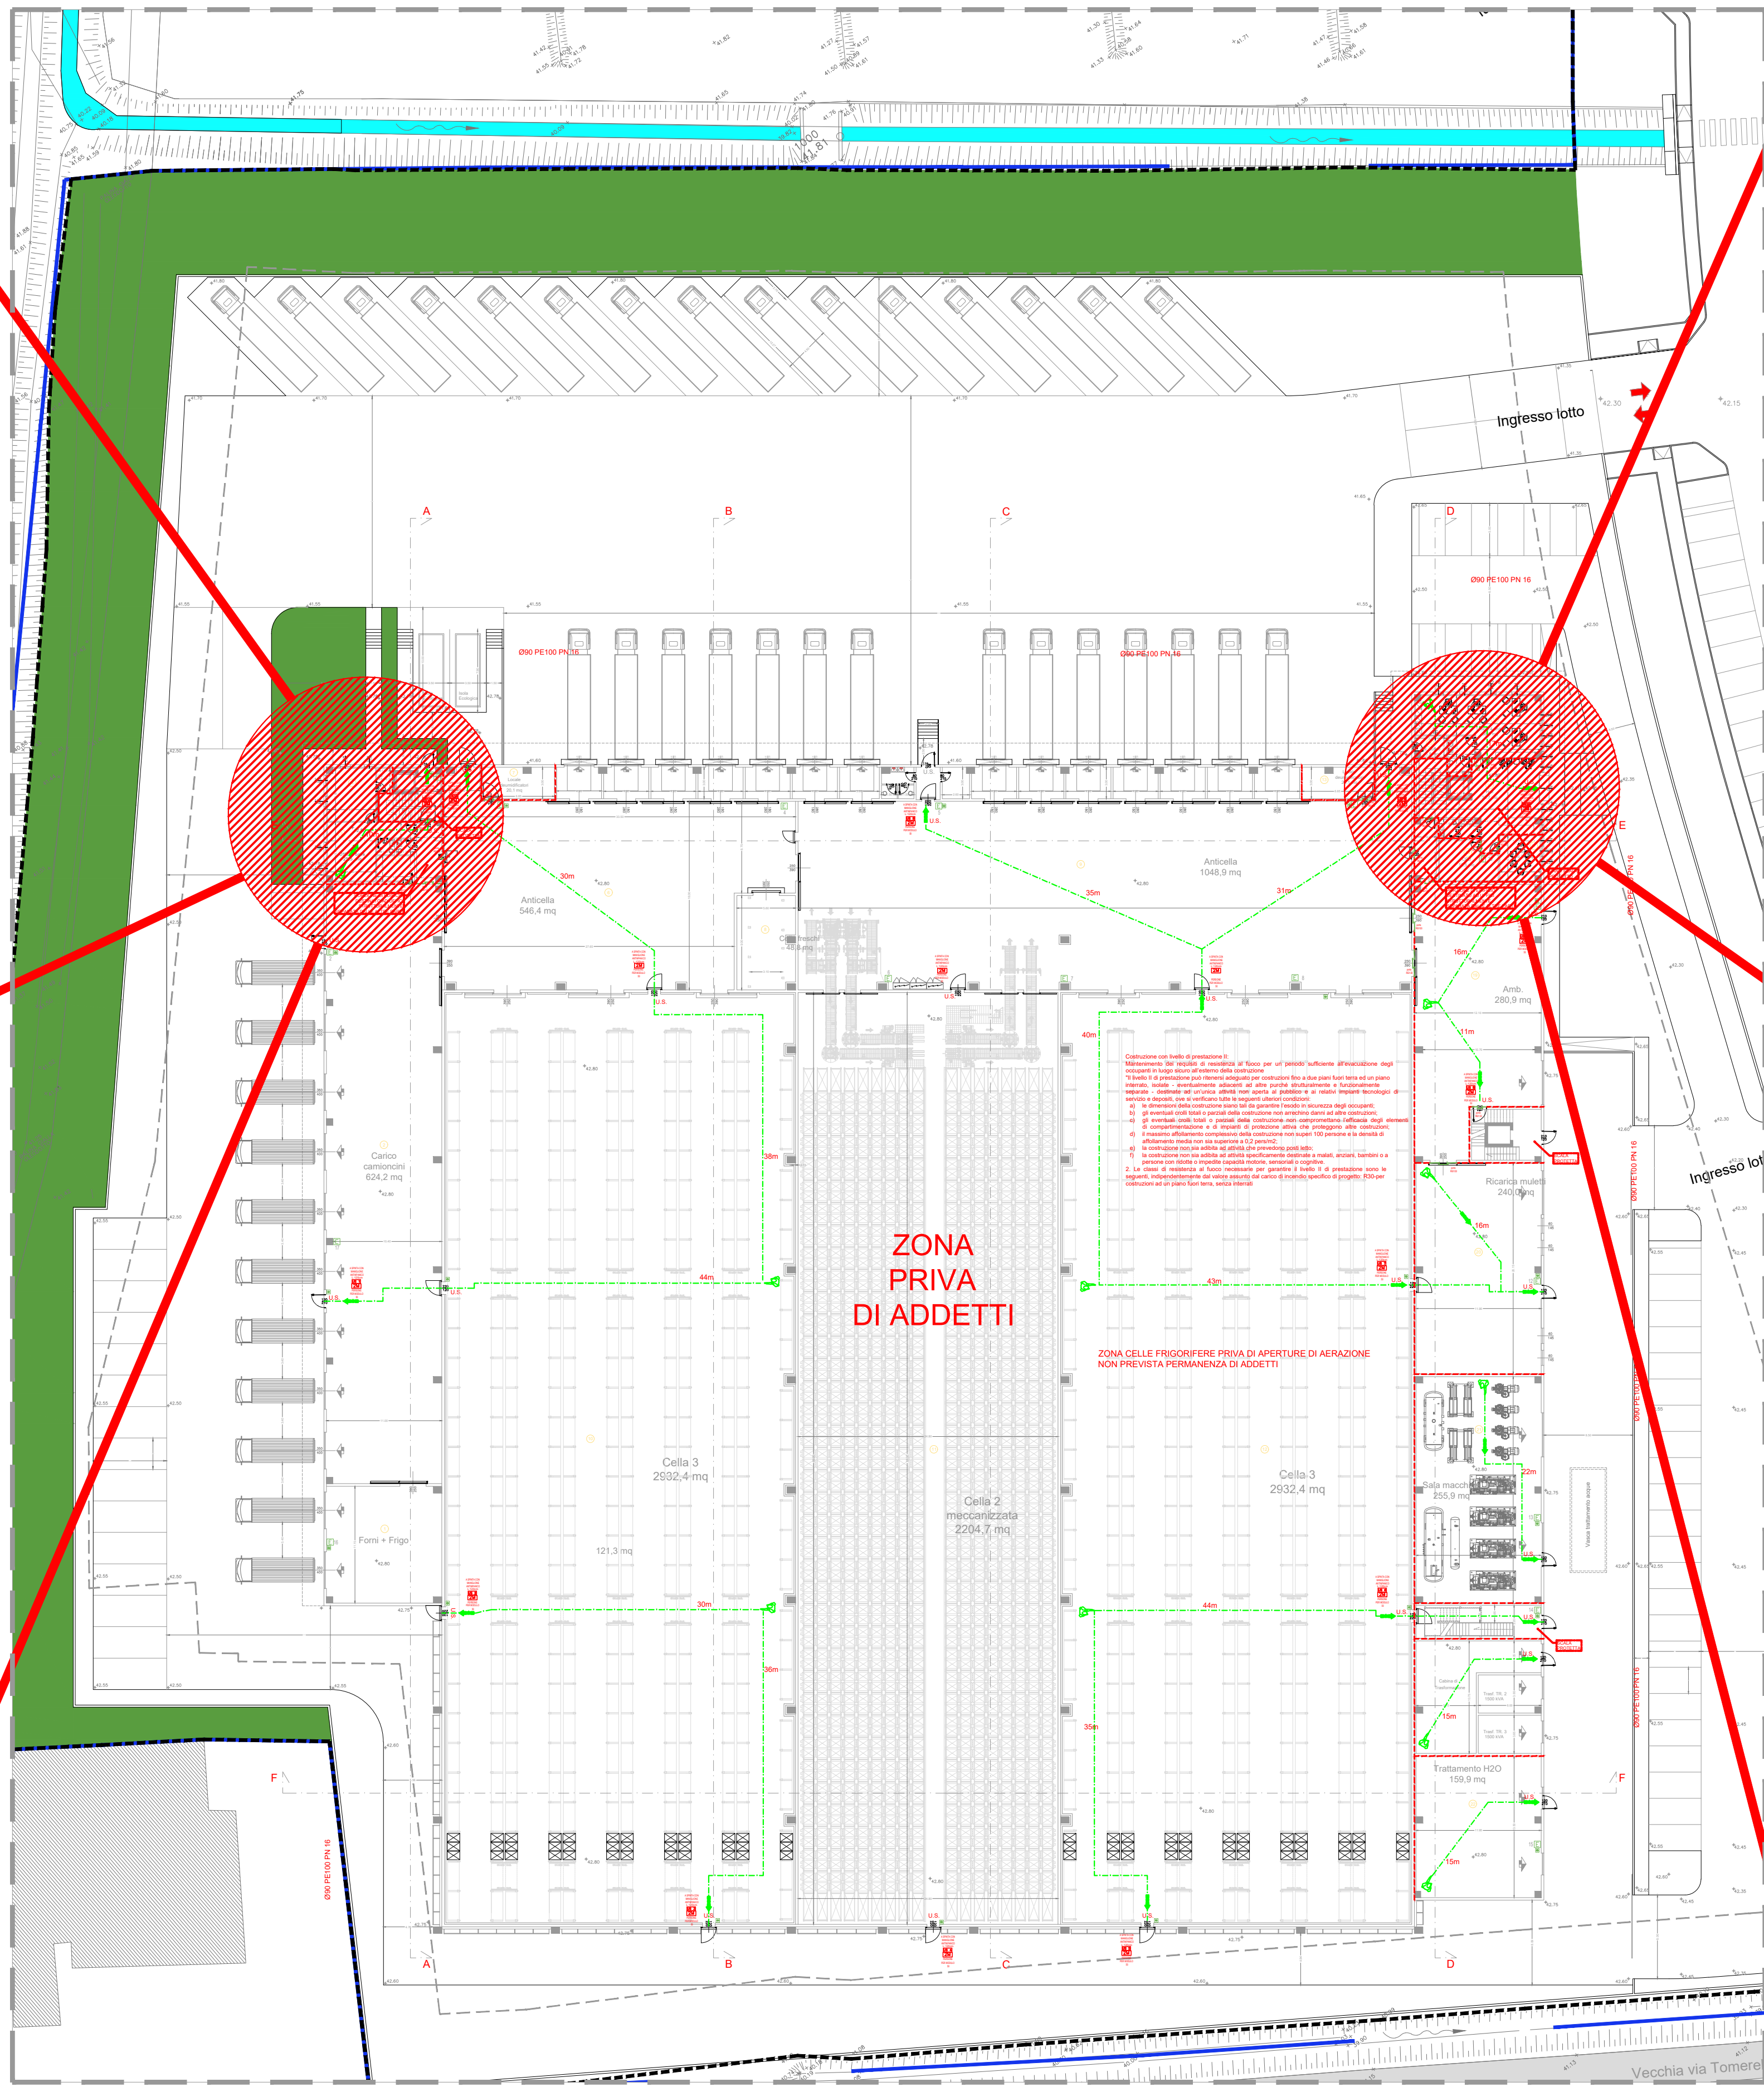

PIANO TERRA - UFFICI LATO OVEST
1:100

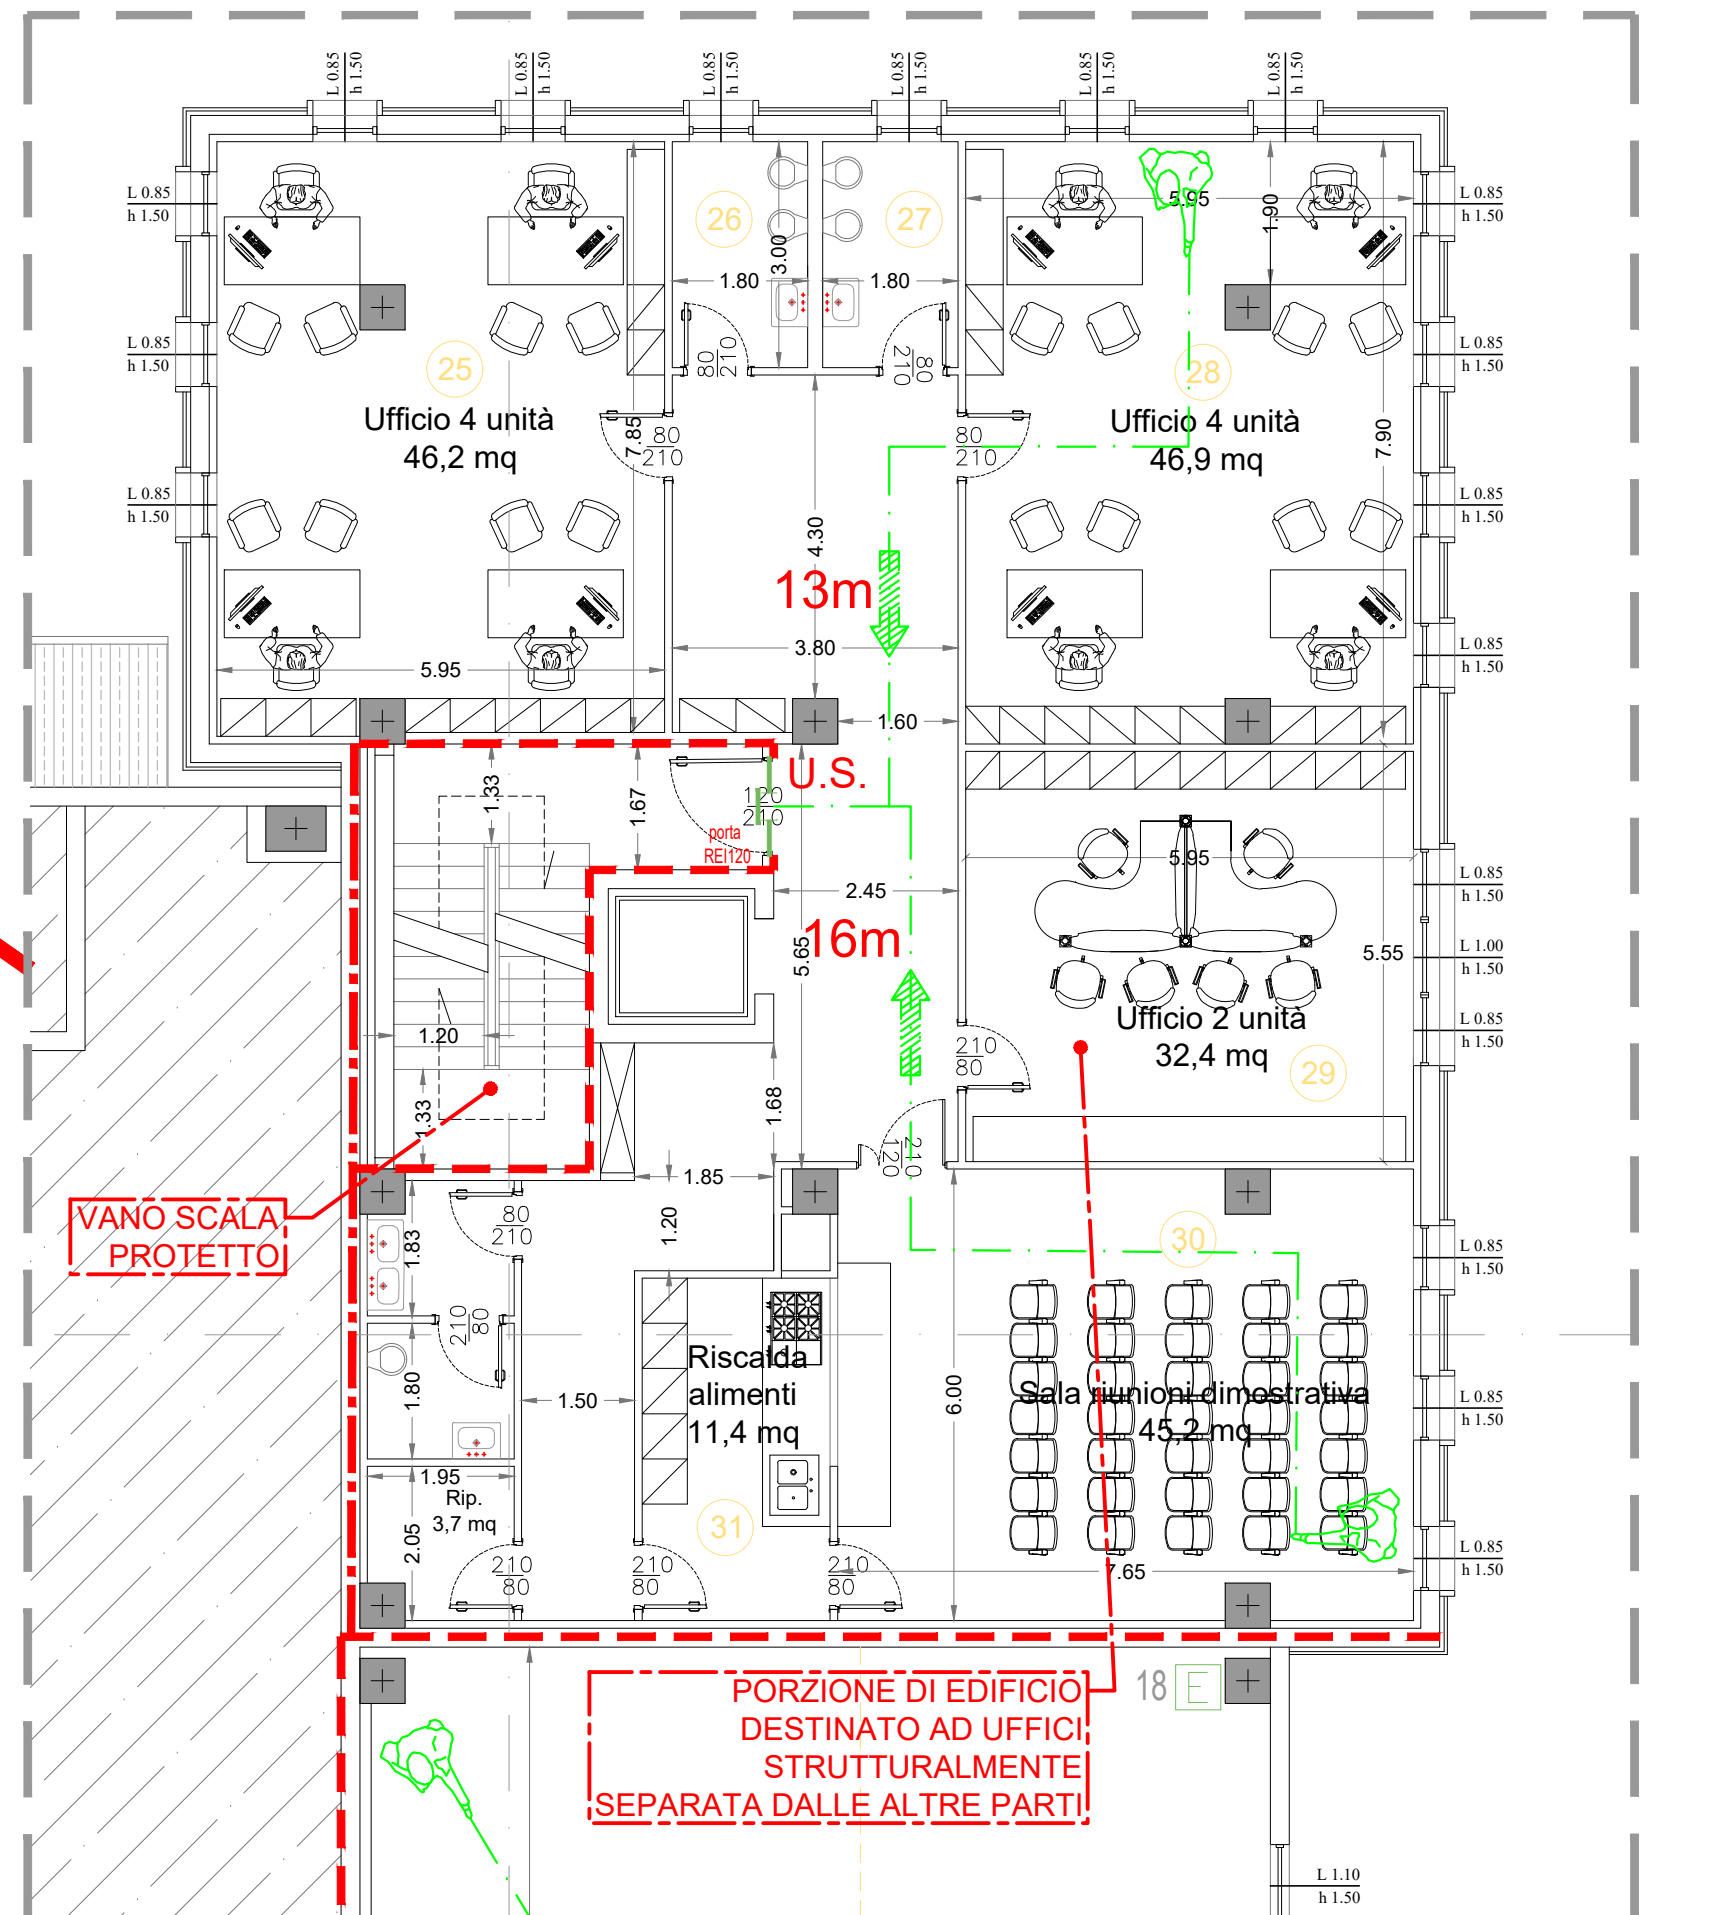

PIANO PRIMO - UFFICI LATO OVEST
1:100

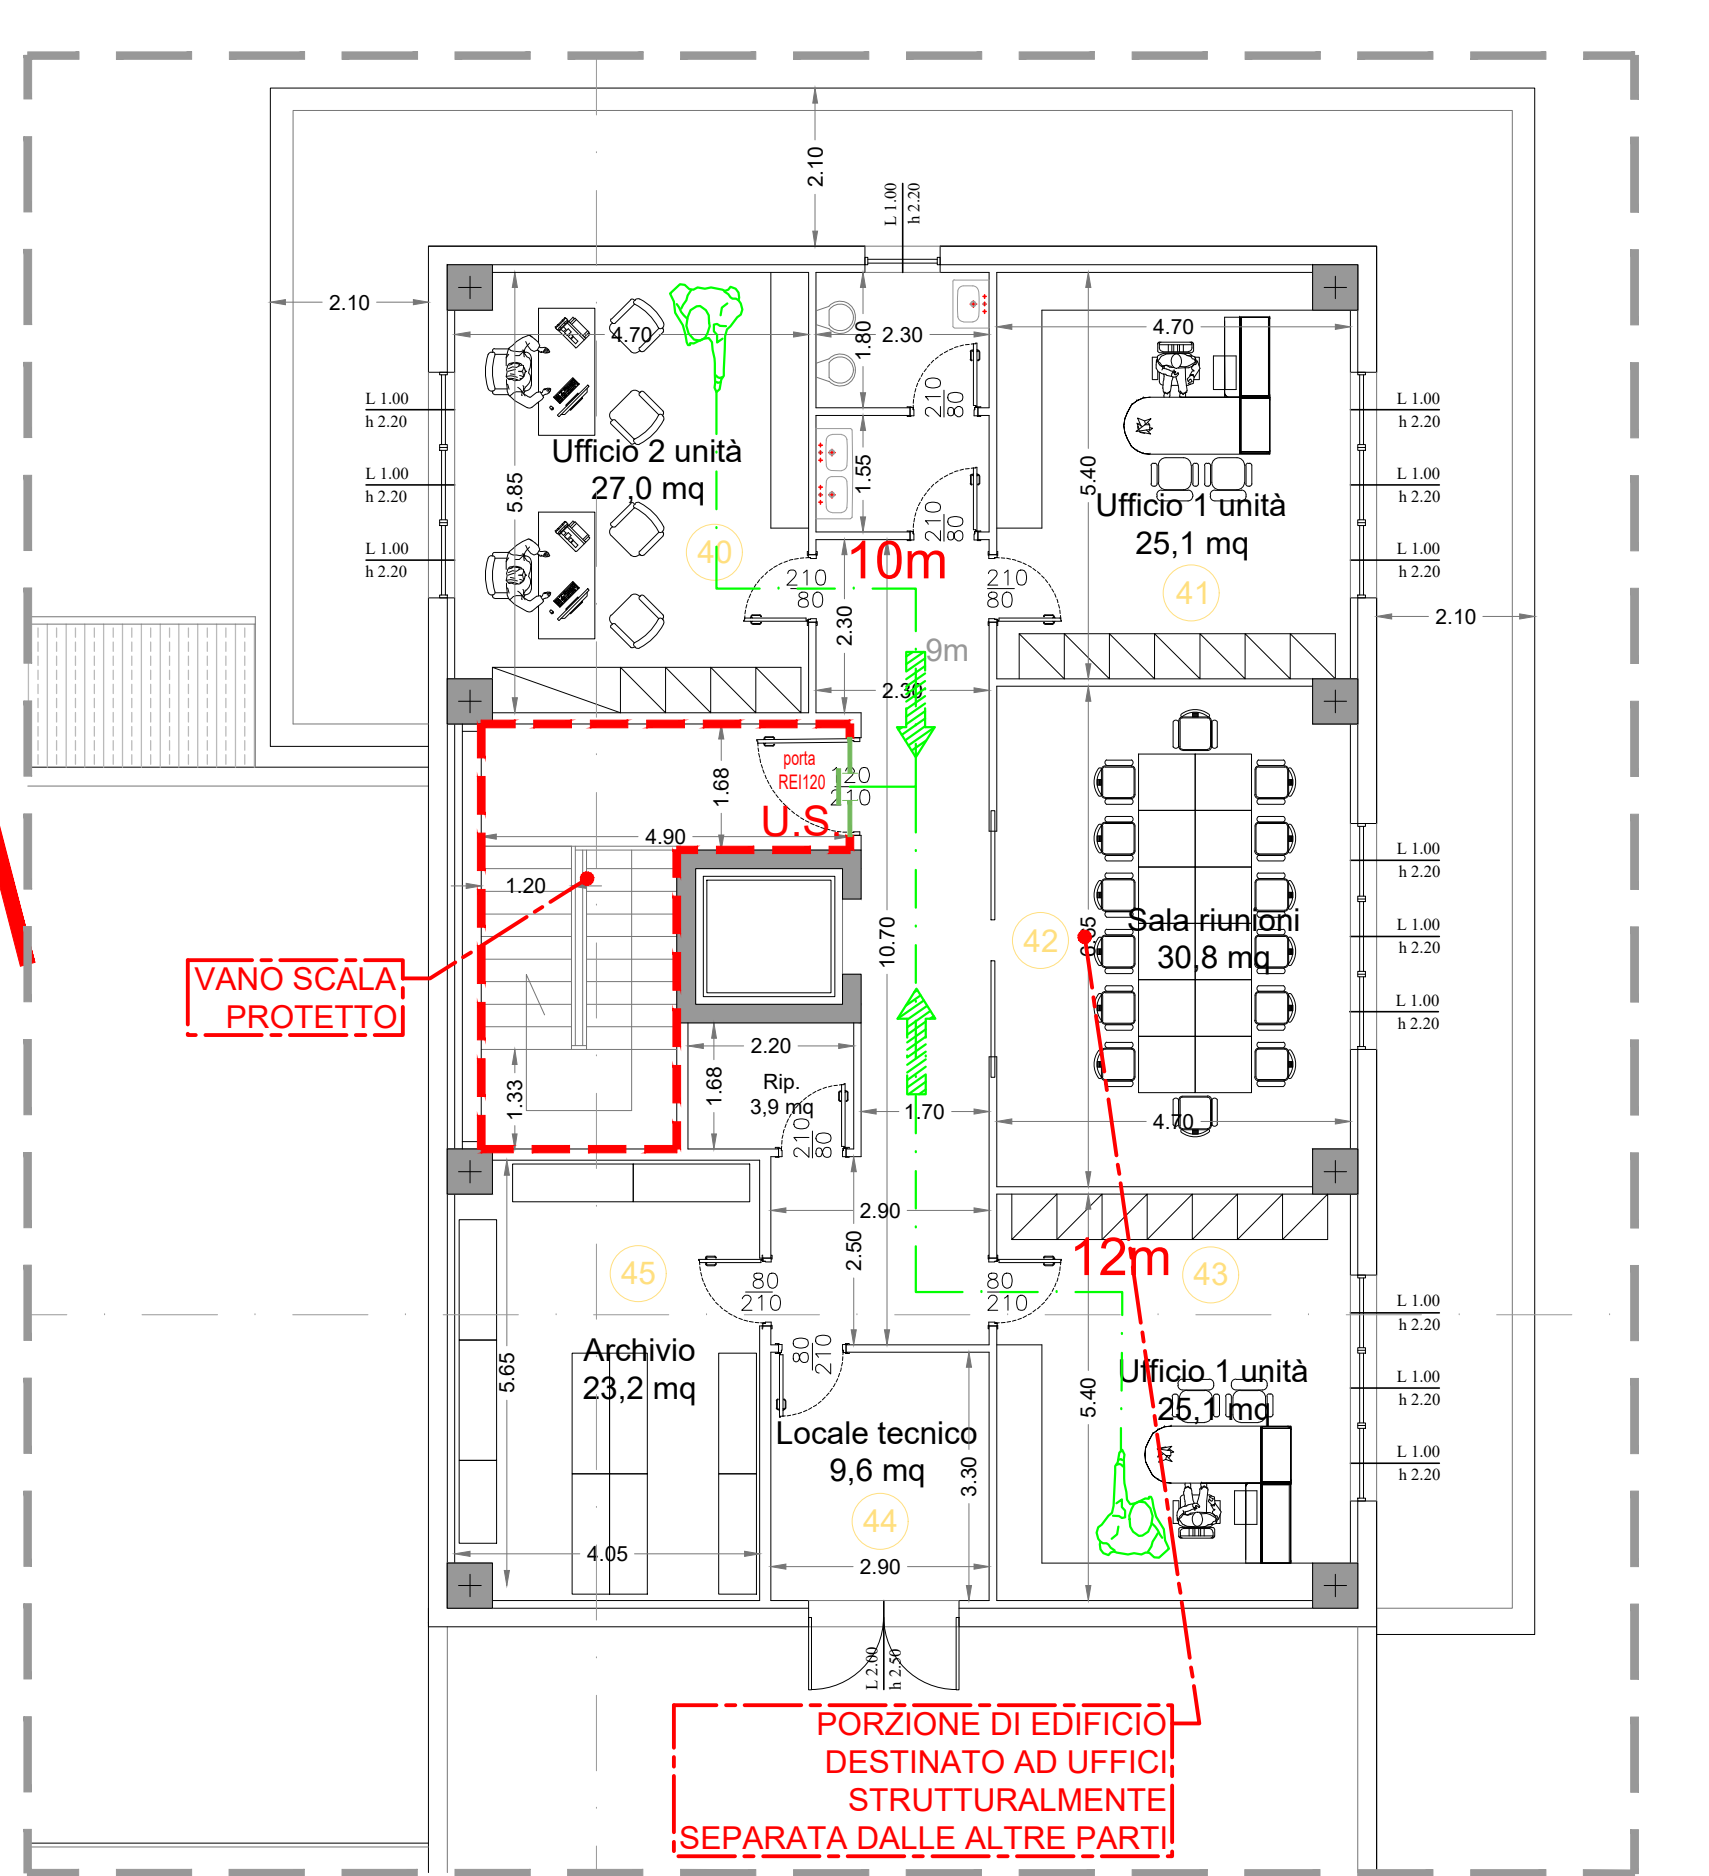

PIANO SECONDO - UFFICI LATO OVEST
1:100