

TAV. N.


B2



COMUNE DI CAMPI BISENZIO

PIANO ATTUATIVO AREA "BC" COMPRESA FRA VIA B. BUOZZI, VIA DELLE VIOLE E VIA DEL GELSOMINO

Data:  
Rev. 1:  
Agosto 2019

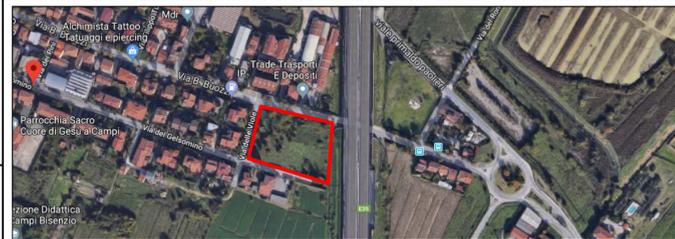

Scala:  
1:2000

Descrizione:

INQUADRAMENTO DELL'AREA SU RUC  
MAPPA CATASTALE E FOTO AEREA

Progettista: Arch. SIMONA MANETTI  
Collaboratore: Geom. SIMONE SORRENTINO  
Studio tecnico : Via B. Buozzi n. 50  
50013 Campi B.zio (FI) Tel. : 055.890917  
338.7417182 arch.manetti@gmail.com  
334.2678374 sorrentinosimone@gmail.com

Committente :  
GIUSTI COSTRUZIONI S.R.L.


Direzione Provinciale di Firenze Ufficio Provinciale - Territorio - Direttore STEFANO MASTRONARDO Vis. tel. (0.90 euro)



1 Particella: 465

25-Feb-2018 12:33:58  
ProL. n. T8401/2018  
Scala originale: 1:2000  
Dimensione cornice: 534.000 x 378.000 metri  
Comune: CAMPI BISENZIO  
Poglio: 21

Estratto di mappa 1:2000

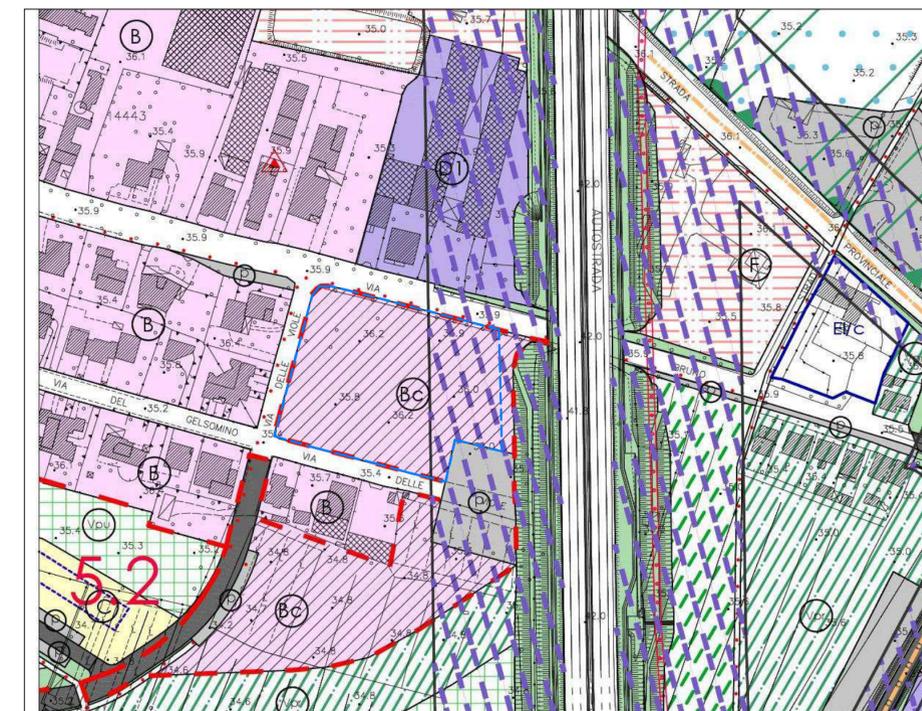

Estratto di Ruc 1:2000



Estratto su ortofoto