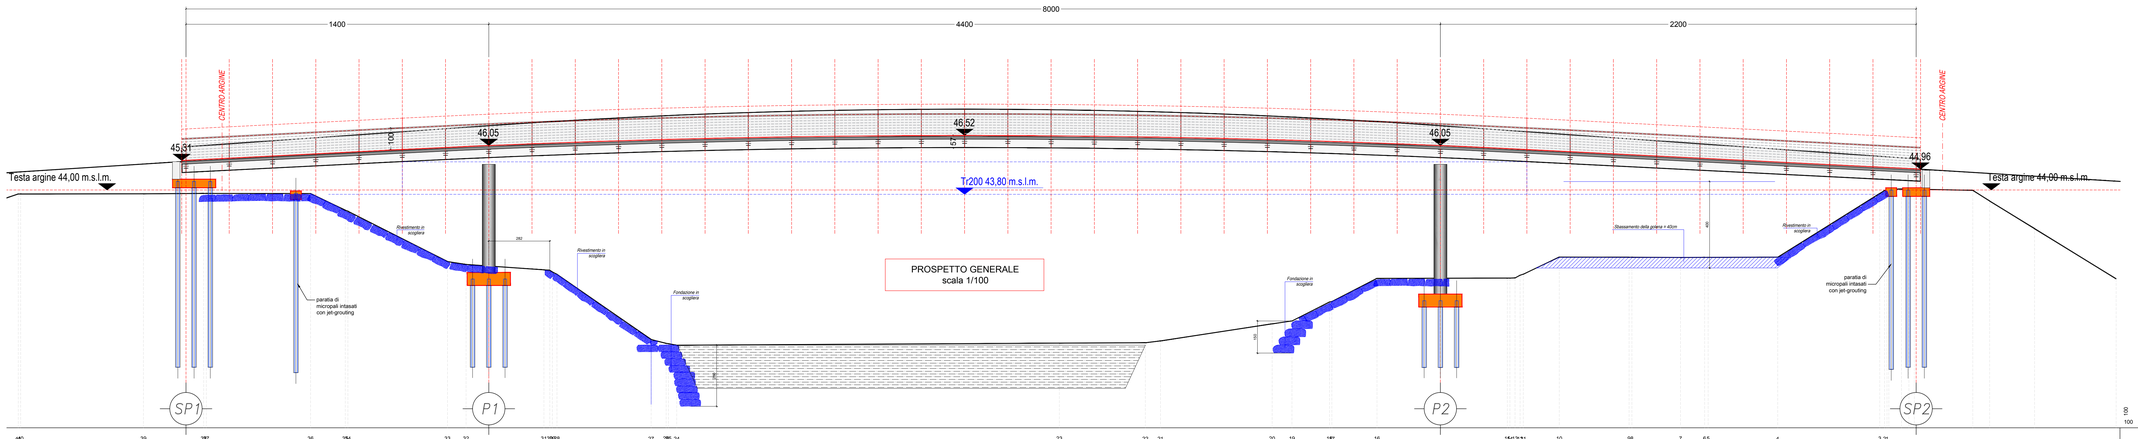

8000
1400
4400
2200
CENTRO ARGINE
CENTRO ARGINE
45,31
46,05
46,52
46,05
44,96
Testa argine 44,00 m.s.l.m.
Tr200 43,80 m.s.l.m.
Testa argine 44,00 m.s.l.m.
PROSPETTO GENERALE
scala 1/100
Rivestimento in scogliera
Fondazione in scogliera
Rivestimento in scogliera
Fondazione in scogliera
Rivestimento in scogliera
Rivestimento in scogliera
Rivestimento