

PLANIMETRIA - scala 1:1000

LEGENDA




Particelle interessate dalla cassa d'espansione

0008

Fogli catastali



Limite fogli catastali

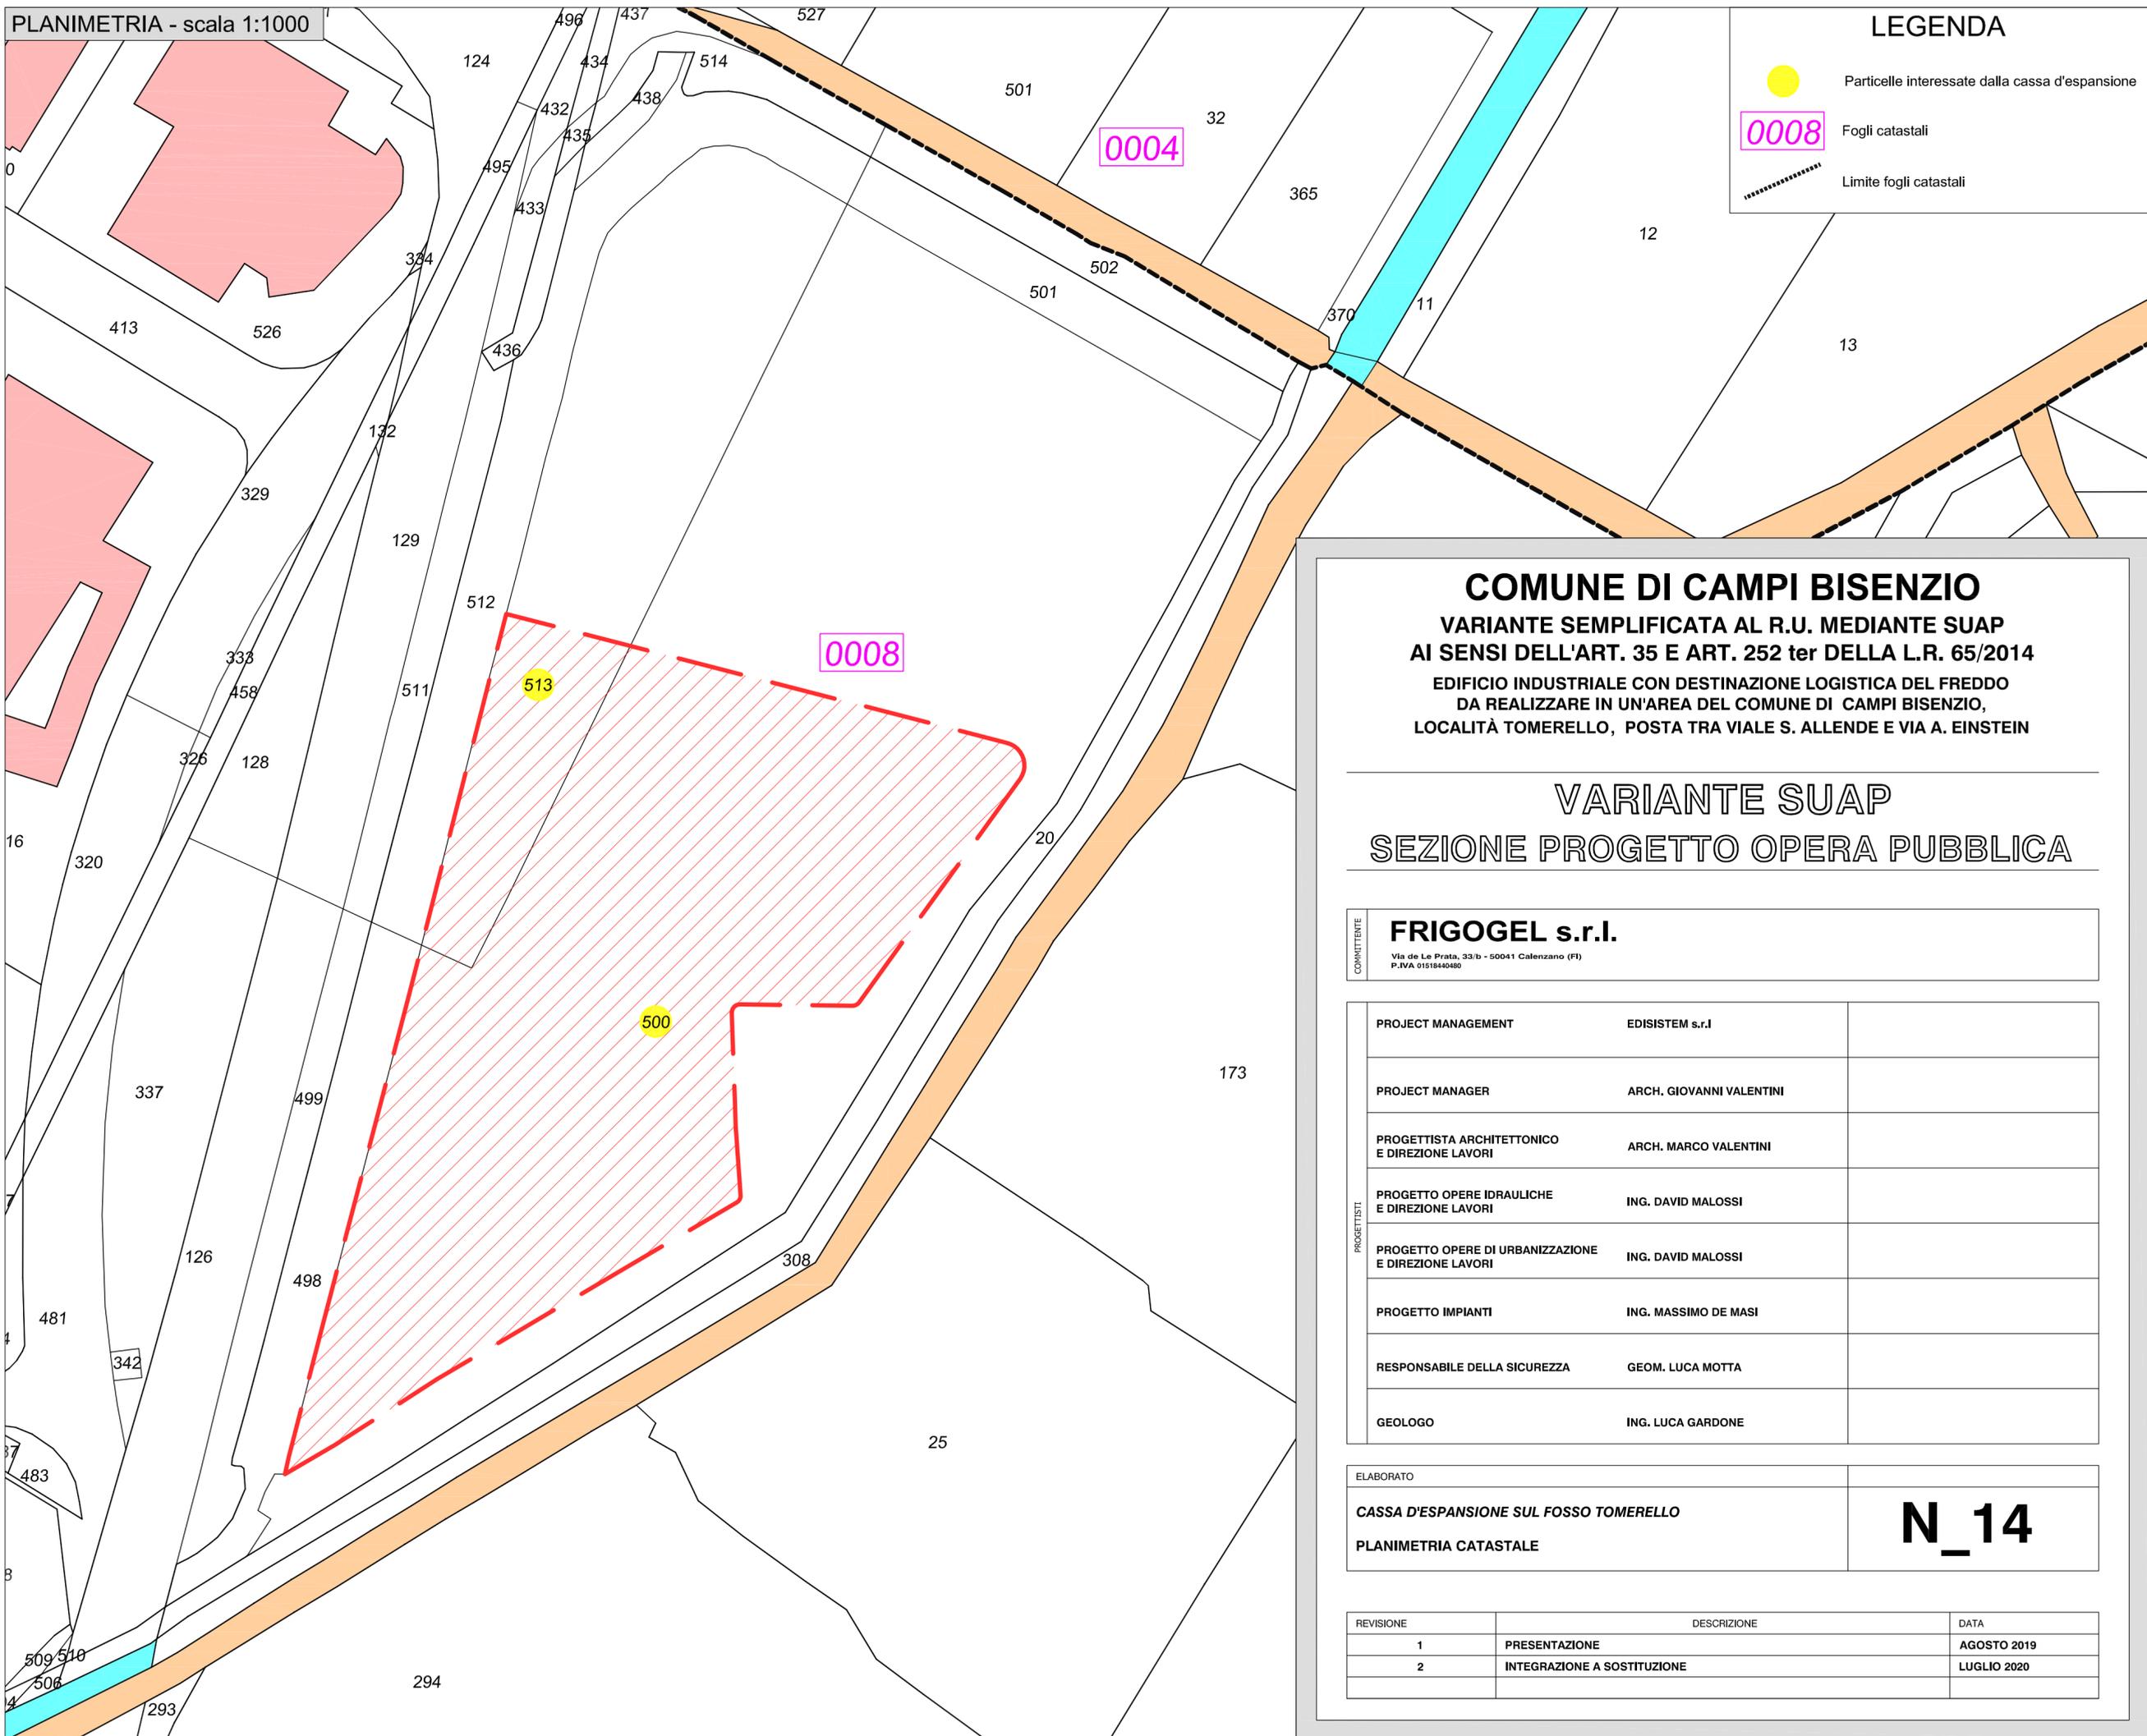

**COMUNE DI CAMPI BISENZIO**

**VARIANTE SEMPLIFICATA AL R.U. MEDIANTE SUAP  
AI SENSI DELL'ART. 35 E ART. 252 ter DELLA L.R. 65/2014**

**EDIFICIO INDUSTRIALE CON DESTINAZIONE LOGISTICA DEL FREDDO  
DA REALIZZARE IN UN'AREA DEL COMUNE DI CAMPI BISENZIO,  
LOCALITÀ TOMERELLO, POSTA TRA VIALE S. ALLENDE E VIA A. EINSTEIN**

**VARIANTE SUAP  
SEZIONE PROGETTO OPERA PUBBLICA**

**FRIGOGEL s.r.l.**

Via de Le Prata, 33/b - 50041 Calenzano (FI)  
P.IVA 01518440480

PROJECT MANAGEMENT	EDISITEM s.r.l
PROJECT MANAGER	ARCH. GIOVANNI VALENTINI
PROGETTISTA ARCHITETTONICO E DIREZIONE LAVORI	ARCH. MARCO VALENTINI
PROGETTO OPERE IDRAULICHE E DIREZIONE LAVORI	ING. DAVID MALOSSI
PROGETTO OPERE DI URBANIZZAZIONE E DIREZIONE LAVORI	ING. DAVID MALOSSI
PROGETTO IMPIANTI	ING. MASSIMO DE MASI
RESPONSABILE DELLA SICUREZZA	GEOM. LUCA MOTTA
GEOLOGO	ING. LUCA GARDONE

ELABORATO	<b>N_14</b>
<b>CASSA D'ESPANSIONE SUL FOSSO TOMERELLO</b>	
<b>PLANIMETRIA CATASTALE</b>	

REVISIONE	DESCRIZIONE	DATA
1	PRESENTAZIONE	AGOSTO 2019
2	INTEGRAZIONE A SOSTITUZIONE	LUGLIO 2020