



Comune di Campi Bisenzio

- Città Metropolitana di Firenze -

5° Settore - Servizi Tecnici / Valorizzazione del Territorio

VALORIZZAZIONE E ACCESSIBILITÀ
DELL'AREA ARCHEOLOGICA DI GONFIENTI

**REALIZZAZIONE PERCORSO DI COLLEGAMENTO TRA LA
ROCCA STROZZI E GONFIENTI TRAMITE PISTA CICLBILE E
PASSERELLA SUL FIUME BISENZIO**

C.U.P. - C81B18000480006

PROGETTO DEFINITIVO

Responsabile del Procedimento: Ing. Domenico Ennio Maria Passaniti

Gruppo di Progettazione

Progetto generale

Ing. Simone Faelli

Progetto idraulico

Ing. Bernardo Baccani

Relazione geologica

Dr. Maurizio Negri

Progetto strutturale

Ing. Daniele Storai

Piano Sicurezza

Ing. Alberto Antonelli

Progetto per Soprintendenza

Arch. Pietro Corliano

Data: NOVEMBRE 2018


| | | |
|-------------|--|--------|
| Elaborato | Oggetto | Scala |
| C.09 | PIANO PARTICELLARE DI ESPROPRIO | 1:2000 |

Progetto generale e idraulica
BF Ingegneria
Via Vasco de Gama 89 - Firenze

Progetto strutturale e sicurezza
ACS Ingegneri
Via Catani 28/c - Prato

Rilievi
GAIAGROUP srl
Via Galileo Galilei, 9 Figline e Incisa Vno

Comune di Campi Bisenzio - Palazzo Comunale - Piazza Dante 36
Sede distaccata - 5° Settore - Servizi Tecnici/Valorizzazione del Territorio
Via Pier Paolo Pasolini 18 - 50013 - Campi Bisenzio (FI)
Tel. 055.89.591 - PEC comune.campi-bisenzio@postacert.toscana.it

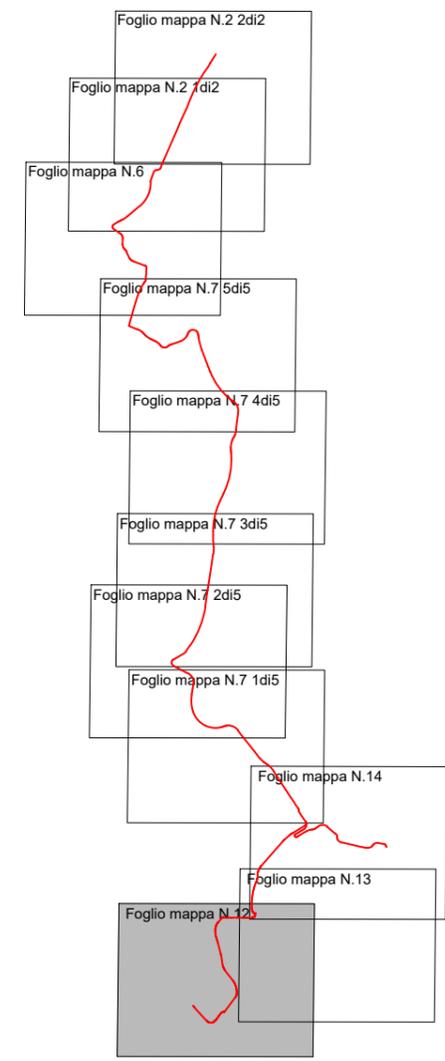


LEGENDA

| | |
|--|--|
| | Porzioni soggette ad esproprio |
| | Porzioni soggette ad occupazione temporanea |
| | Porzioni appartenenti ad ente pubblico non soggette ad esproprio |

Elaborato
SOVRAPPOSIZIONE CON LE MAPPE CATASTALI PER VPE



Foglio di mappa n. 12

Scala
 1:2.000

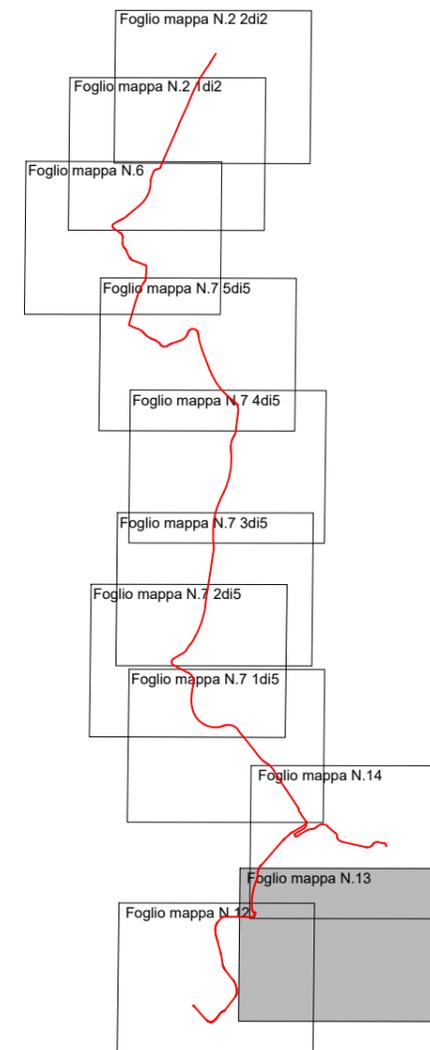

LEGENDA

| | |
|---|--|
|  | Porzioni soggette ad esproprio |
|  | Porzioni soggette ad occupazione temporanea |
|  | Porzioni appartenenti ad ente pubblico non soggette ad esproprio |

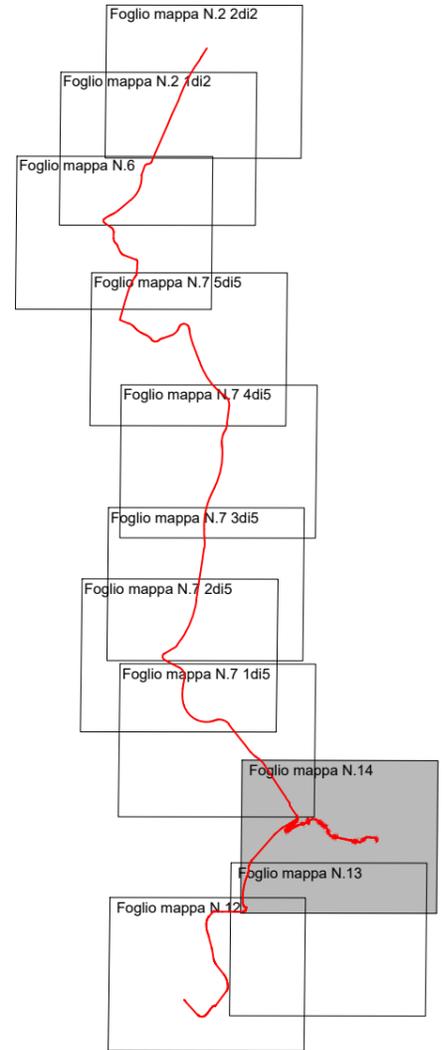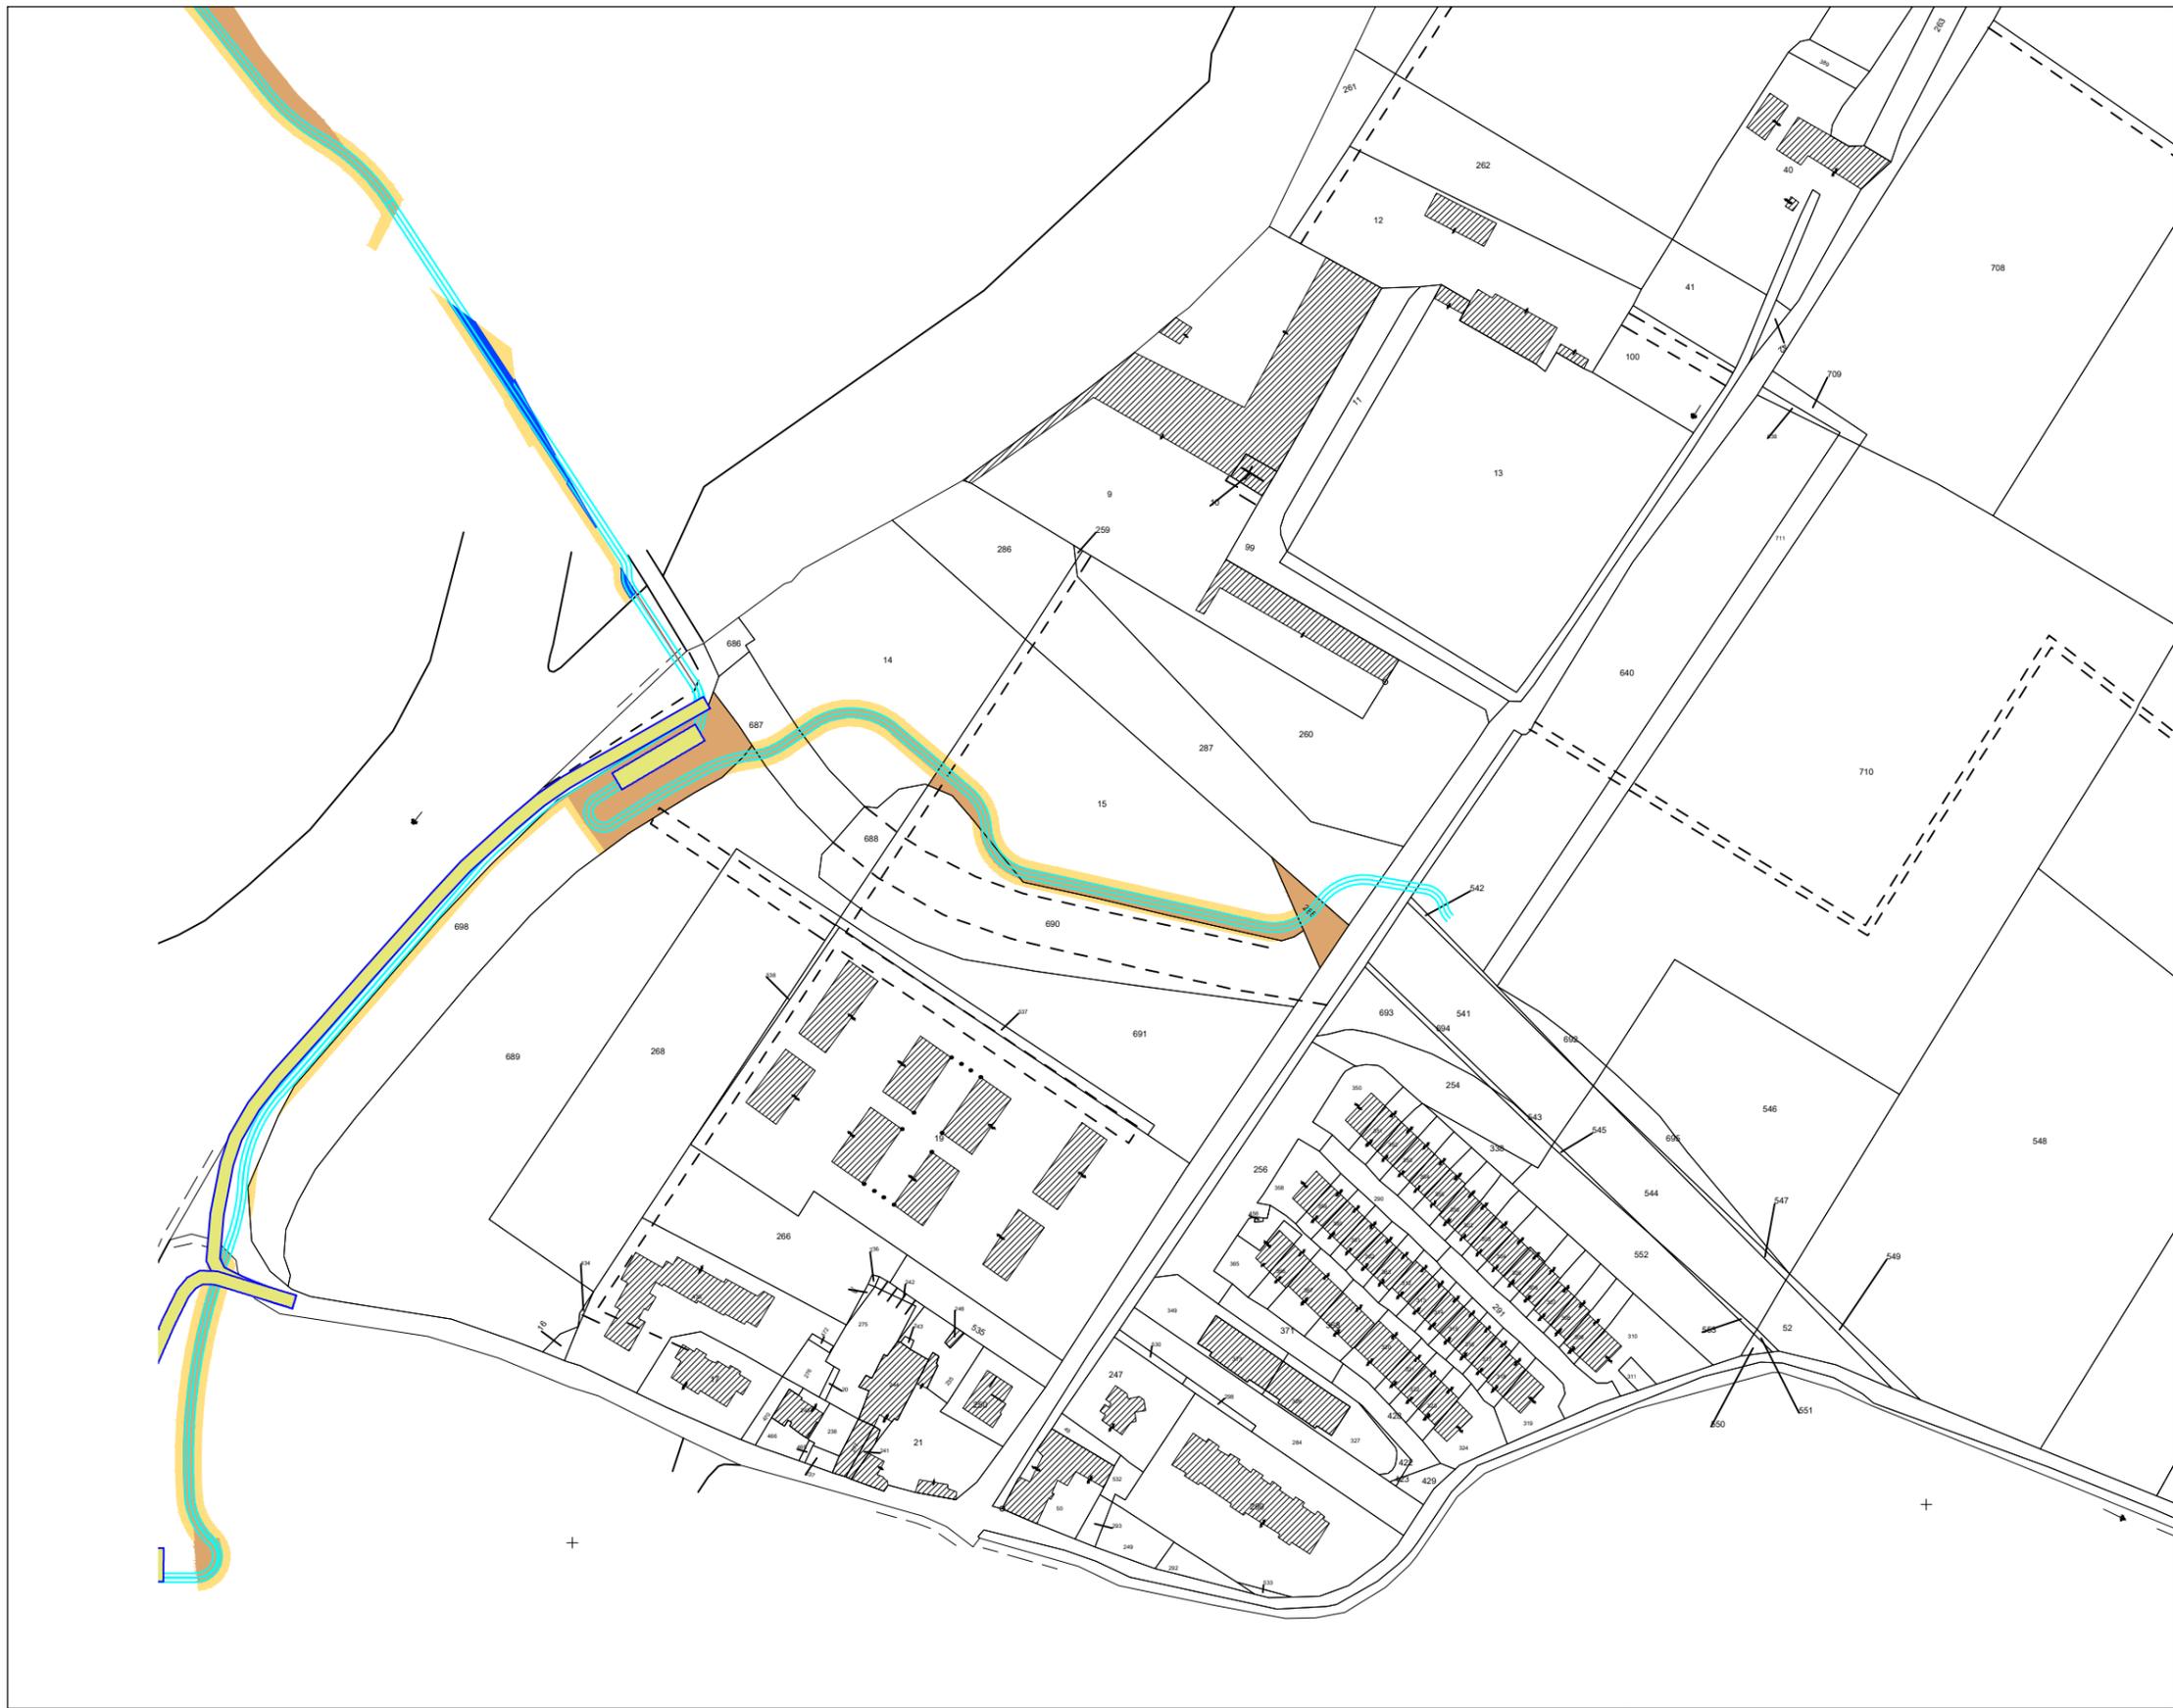



LEGENDA

| | |
|---|--|
|  | Porzioni soggette ad esproprio |
|  | Porzioni soggette ad occupazione temporanea |
|  | Porzioni appartenenti ad ente pubblico non soggette ad esproprio |

Elaborato
SOVRAPPOSIZIONE CON LE MAPPE CATASTALI PER VPE

Foglio di mappa n. 14

Scala
 1:2.000

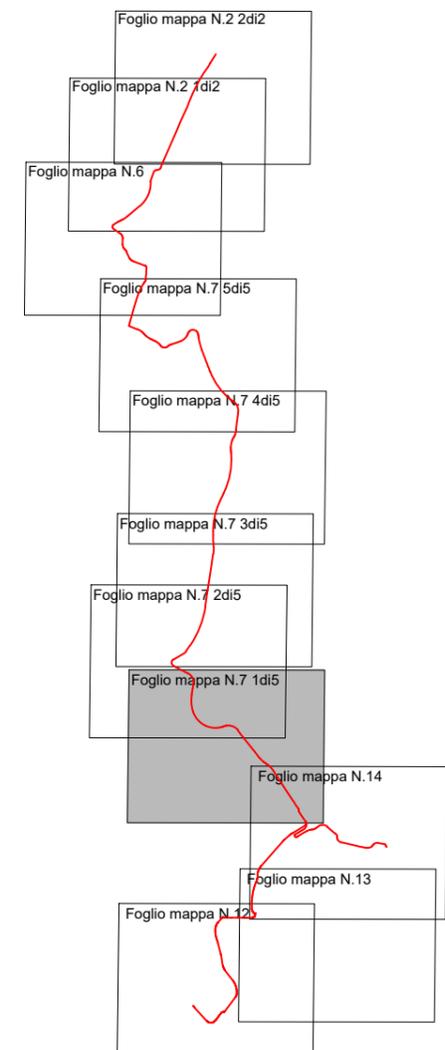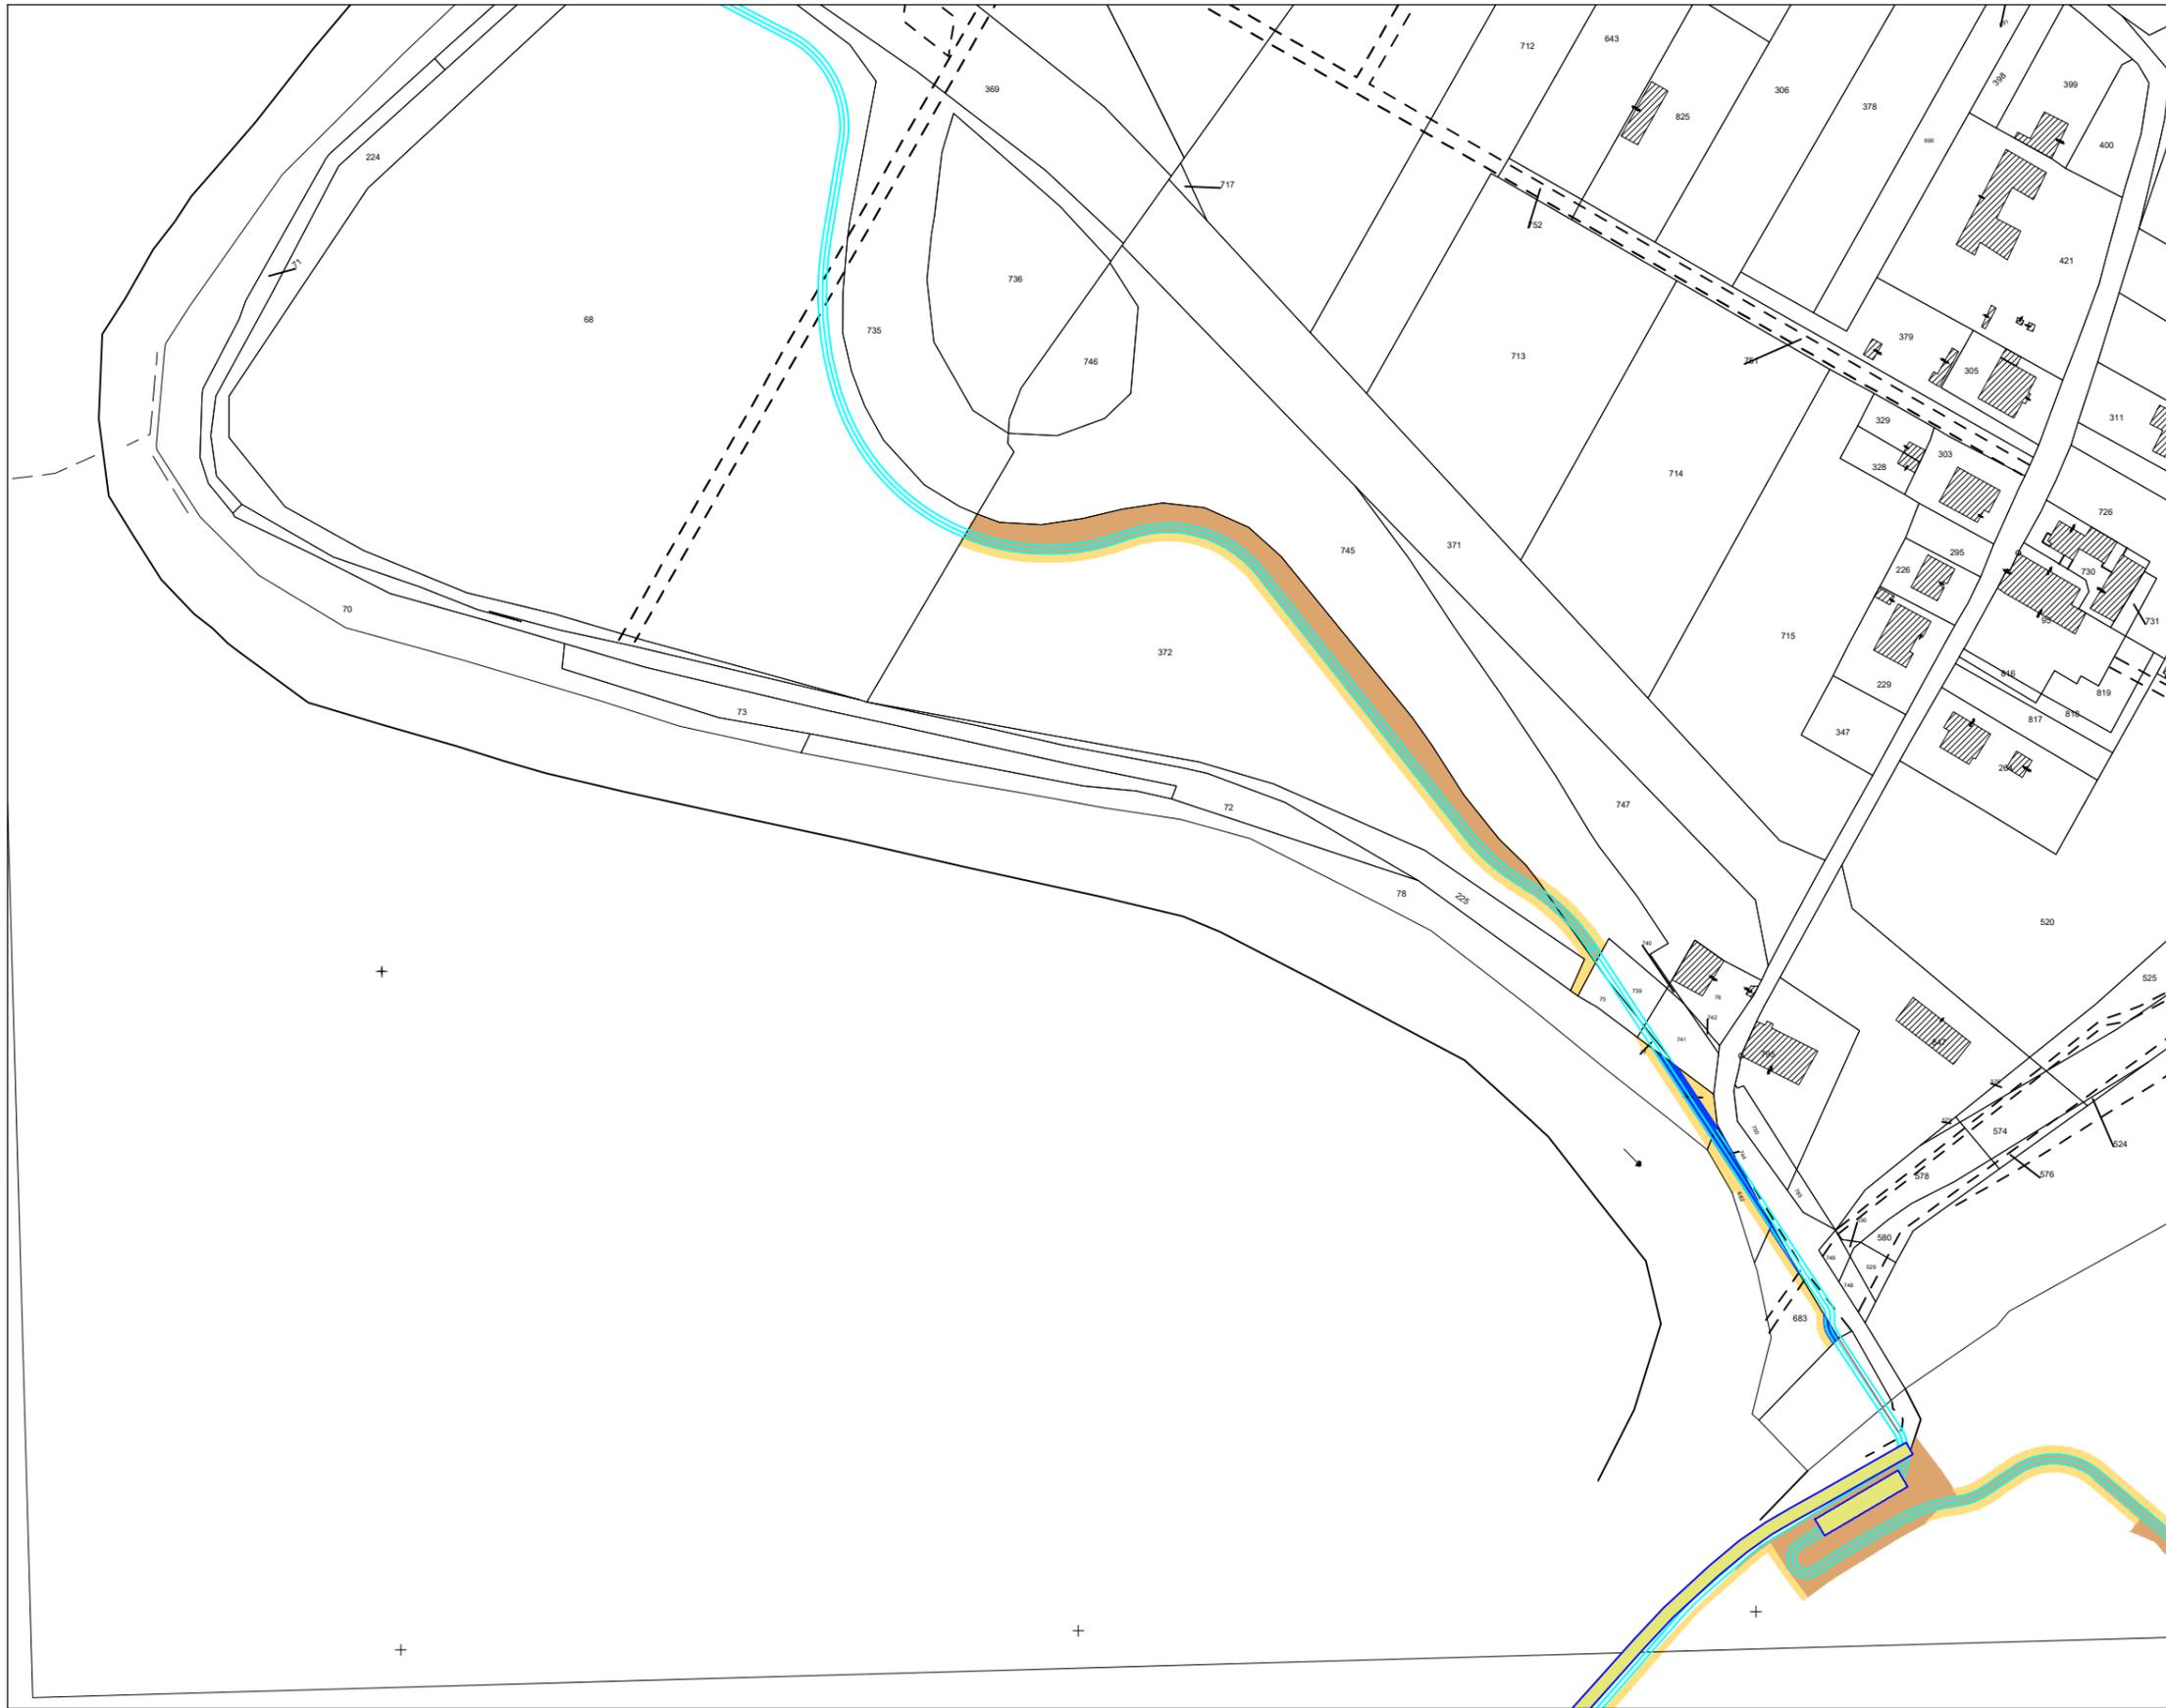

LEGENDA



| | |
|--|--|
| | Porzioni soggette ad esproprio |
| | Porzioni soggette ad occupazione temporanea |
| | Porzioni appartenenti ad ente pubblico non soggette ad esproprio |

Elaborato
SOVRAPPOSIZIONE CON LE MAPPE CATASTALI PER VPE

Foglio di mappa n. 7 1 di 5



Scala
 1:2.000



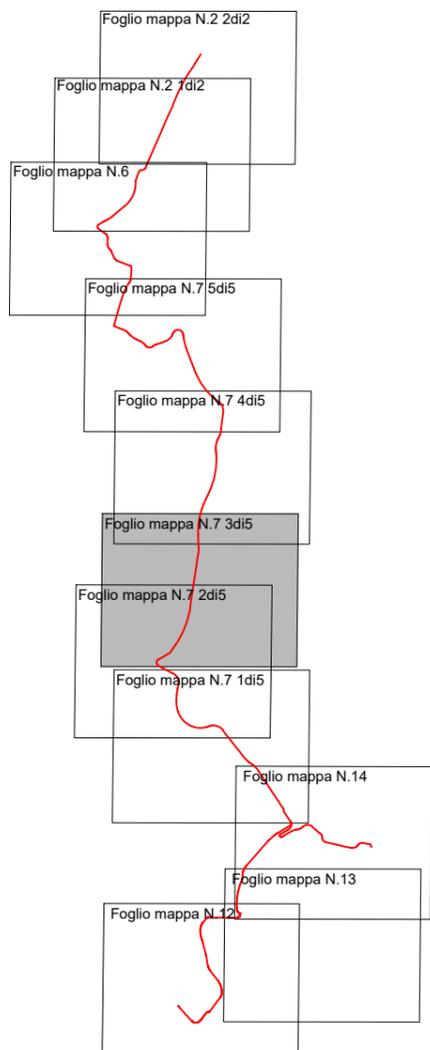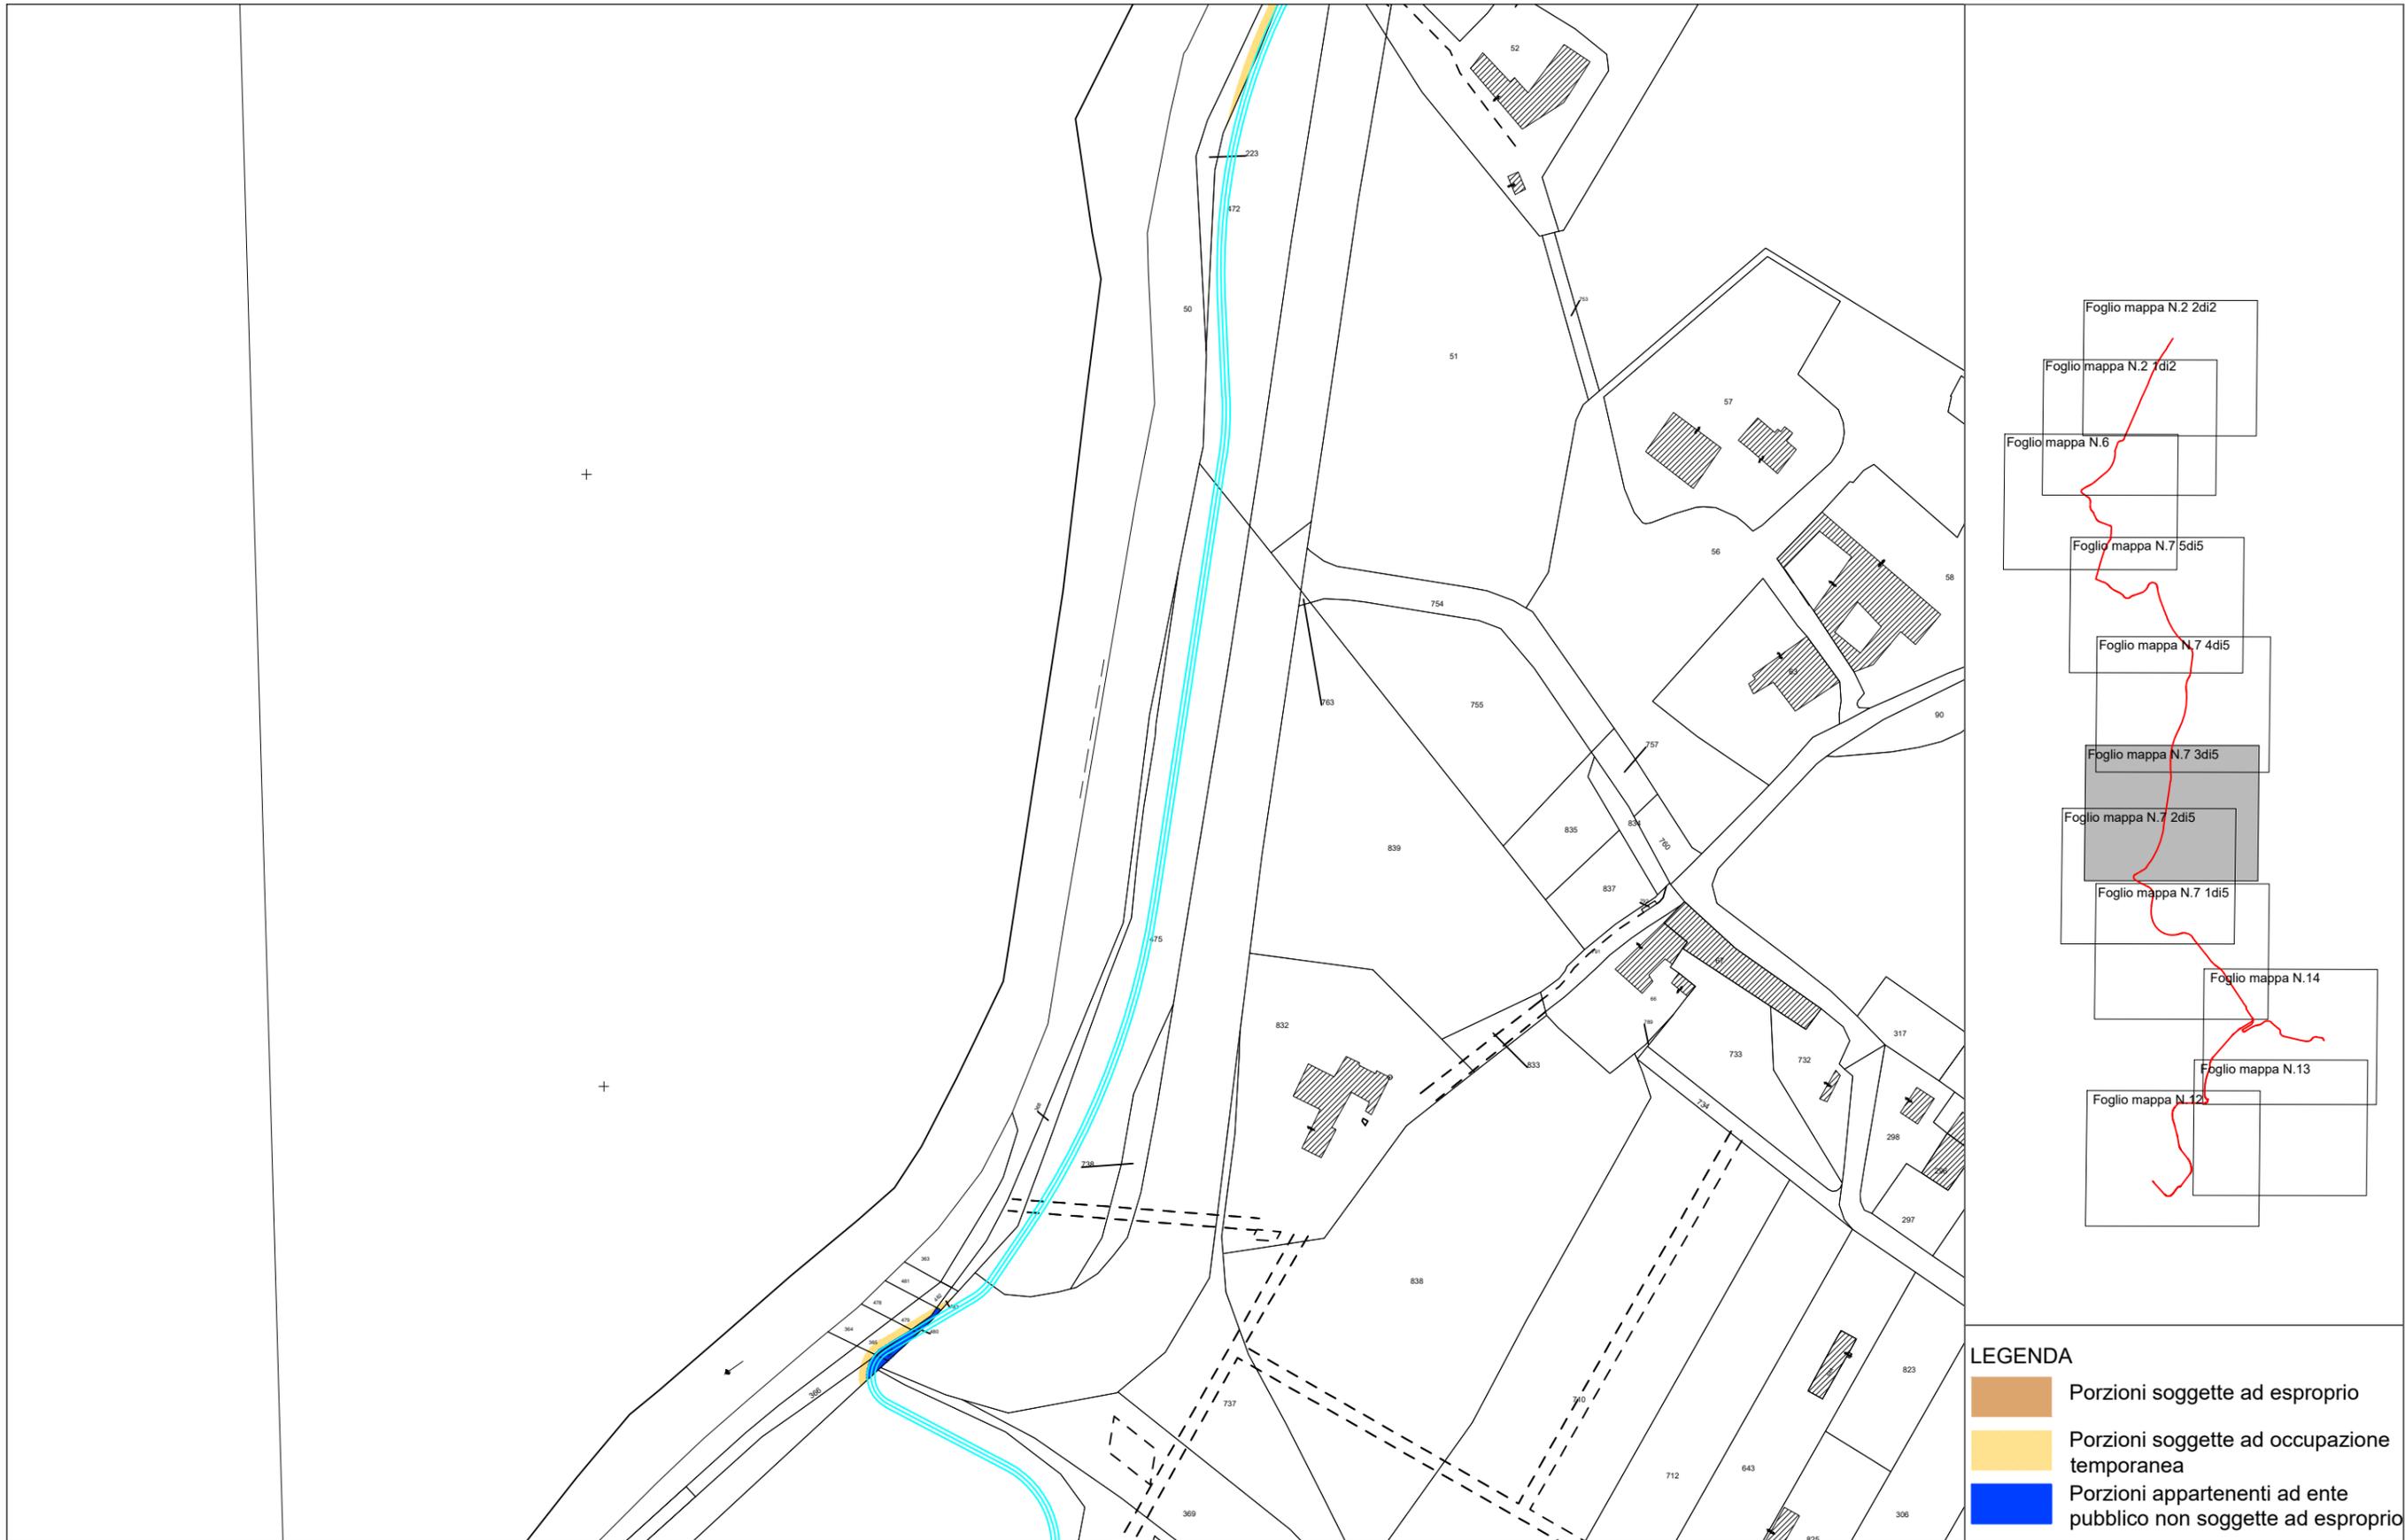



LEGENDA

| | |
|---|--|
|  | Porzioni soggette ad esproprio |
|  | Porzioni soggette ad occupazione temporanea |
|  | Porzioni appartenenti ad ente pubblico non soggette ad esproprio |

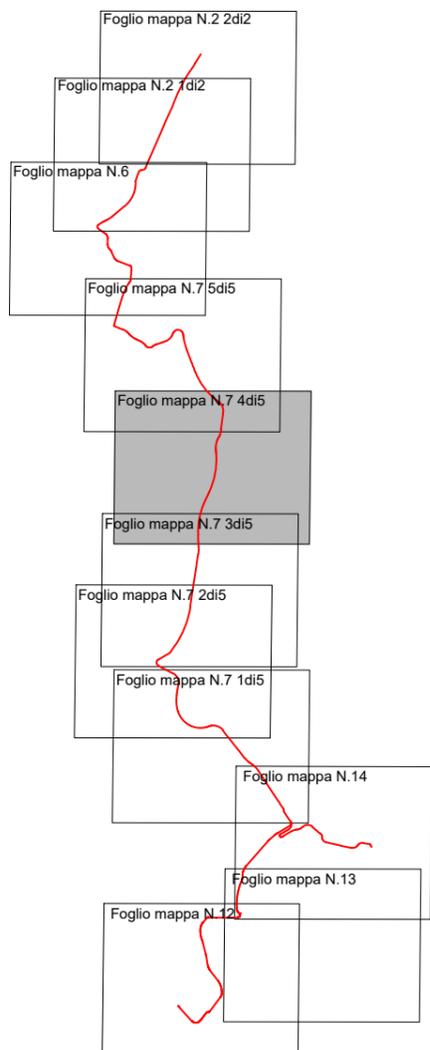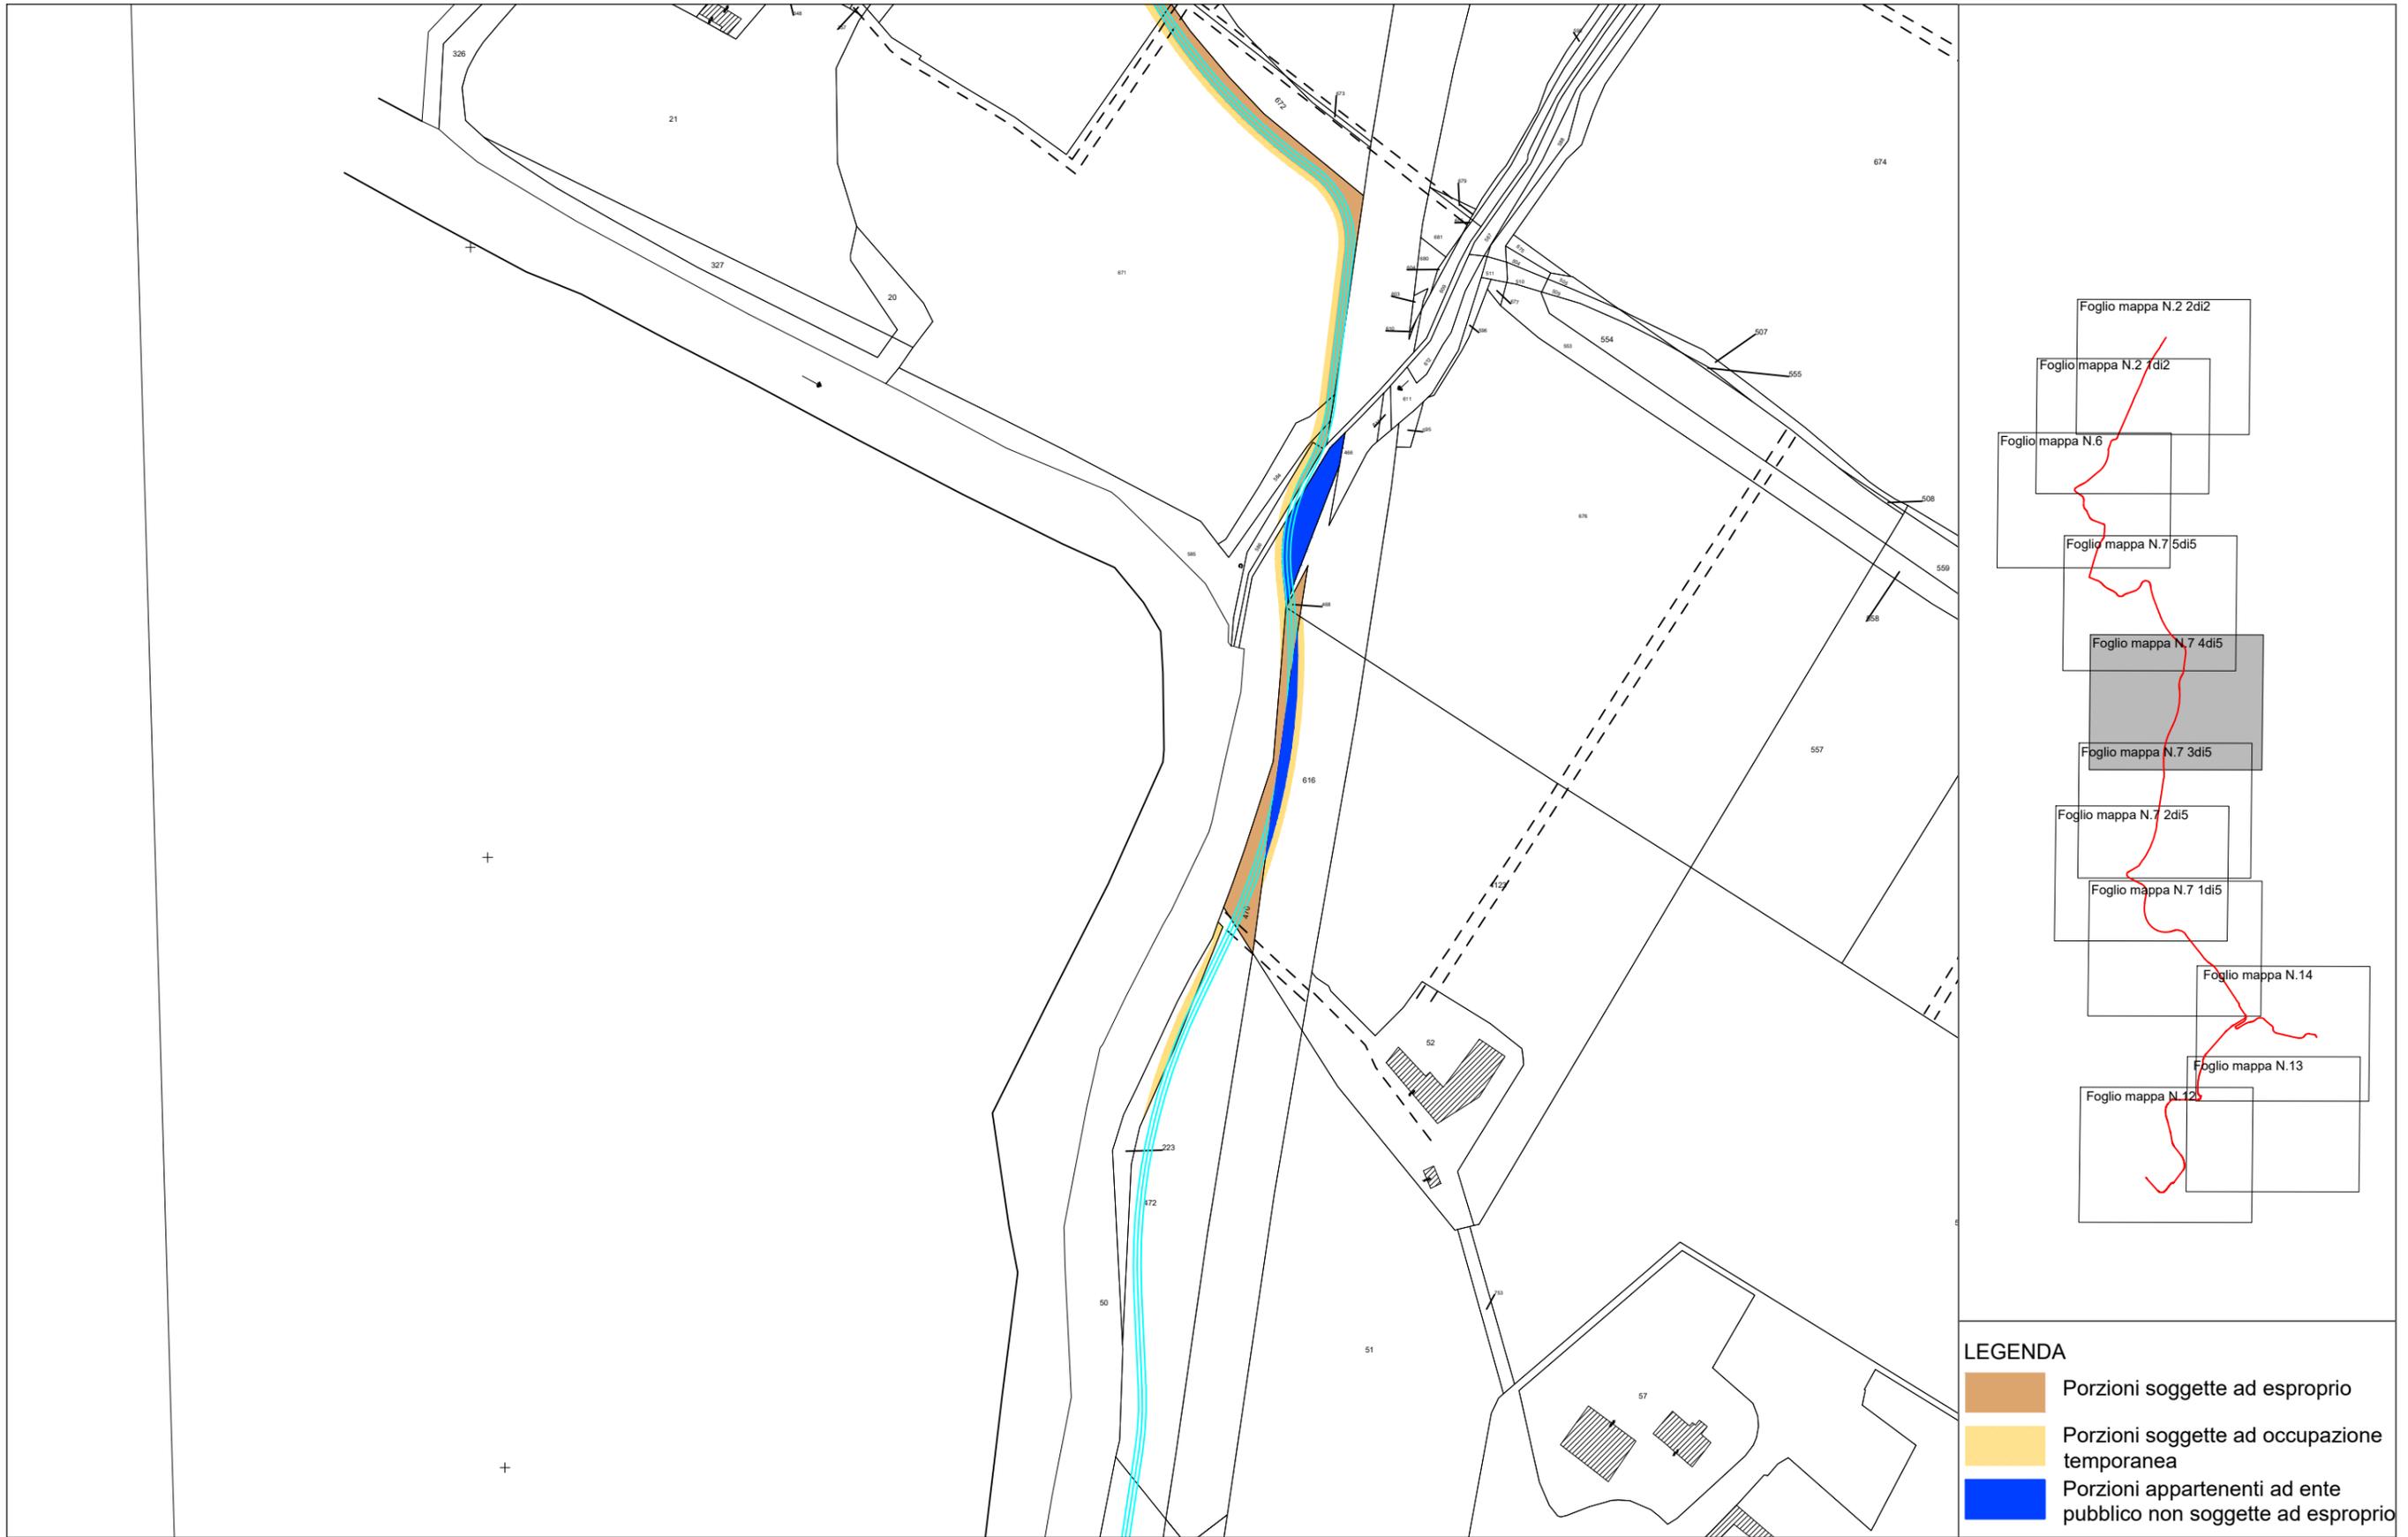

LEGENDA

- Porzioni soggette ad esproprio
- Porzioni soggette ad occupazione temporanea
- Porzioni appartenenti ad ente pubblico non soggette ad esproprio

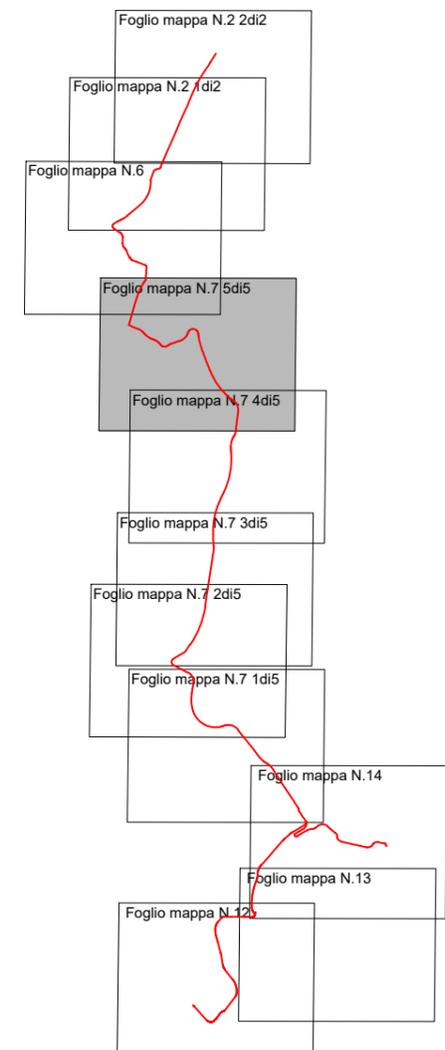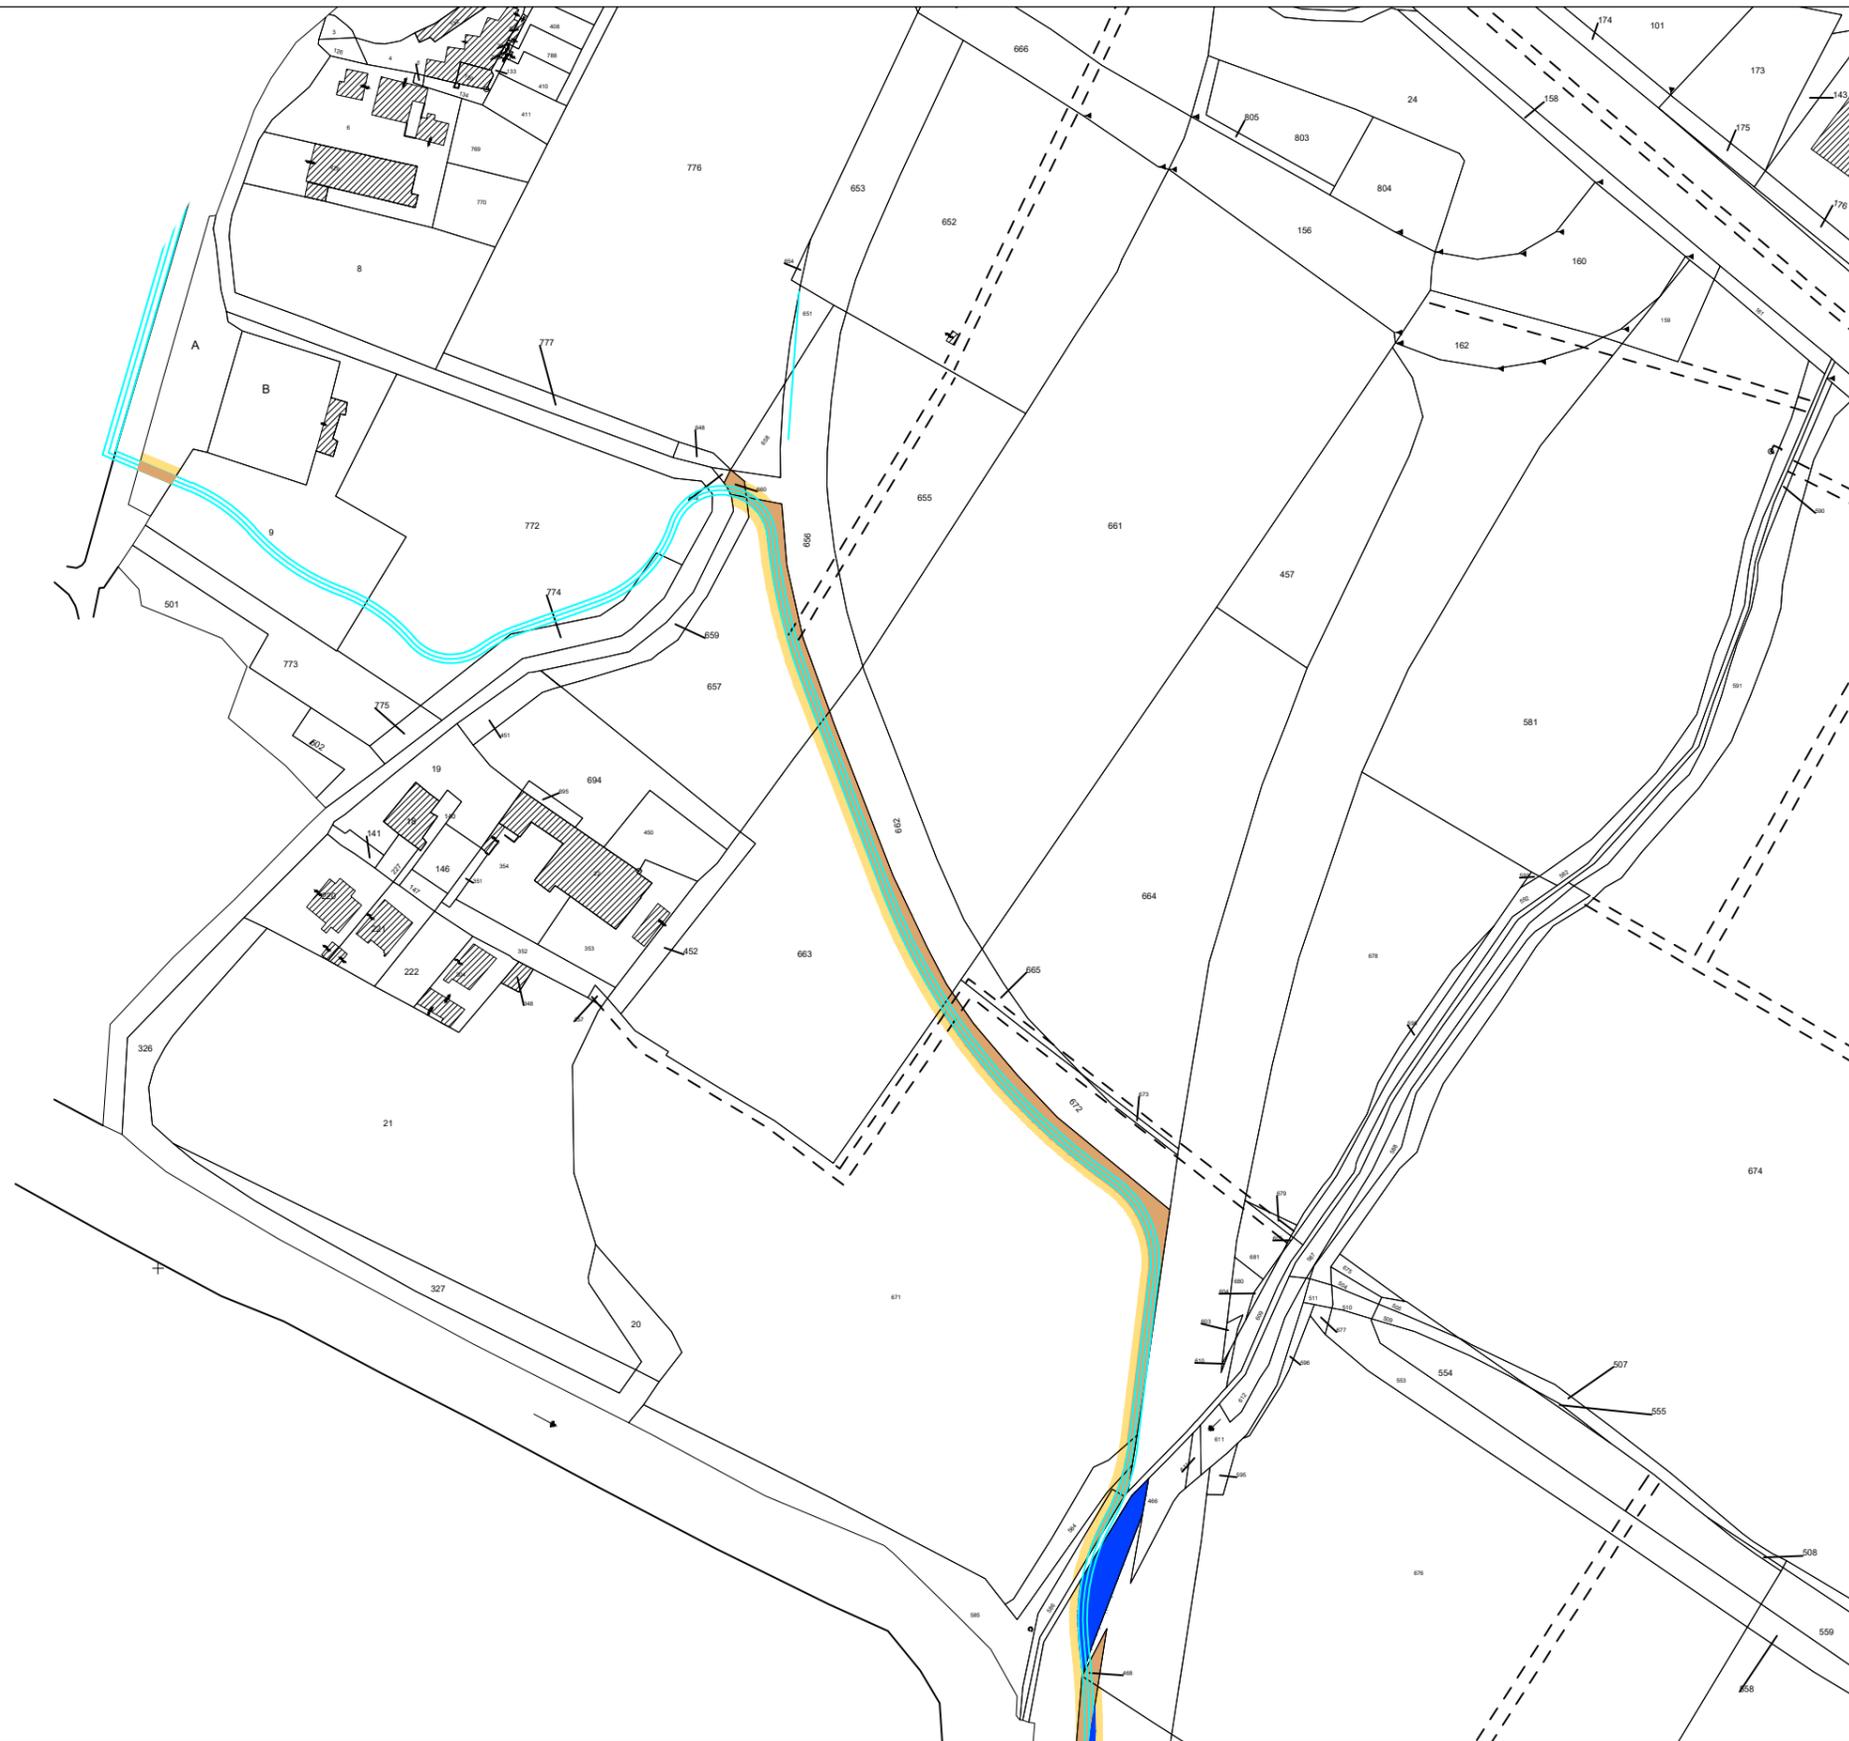


LEGENDA

| | |
|---|--|
|  | Porzioni soggette ad esproprio |
|  | Porzioni soggette ad occupazione temporanea |
|  | Porzioni appartenenti ad ente pubblico non soggette ad esproprio |

Elaborato
SOVRAPPOSIZIONE CON LE MAPPE CATASTALI PER VPE

Foglio di mappa n. 7₅ di 5

Scala
1:2.000

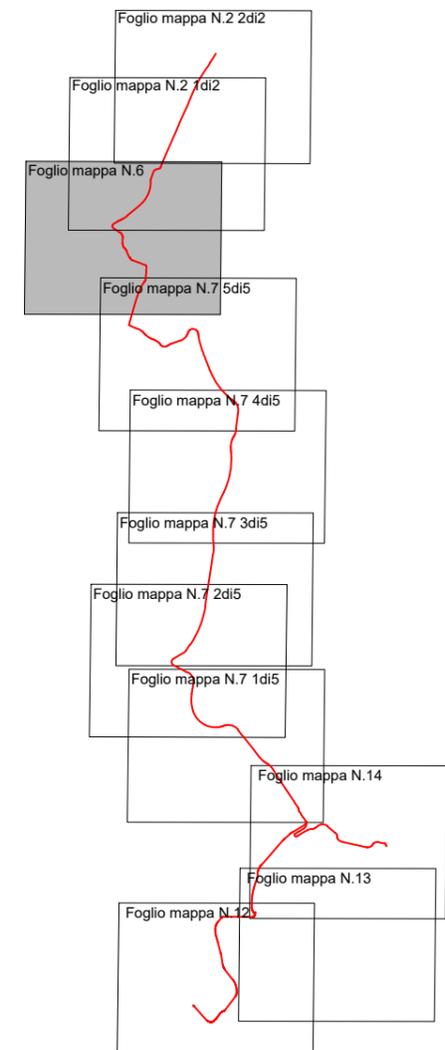


LEGENDA

| | |
|---|--|
|  | Porzioni soggette ad esproprio |
|  | Porzioni soggette ad occupazione temporanea |
|  | Porzioni appartenenti ad ente pubblico non soggette ad esproprio |

Elaborato
SOVRAPPOSIZIONE CON LE MAPPE CATASTALI PER VPE



Foglio di mappa n. 6

Scala
 1:2.000

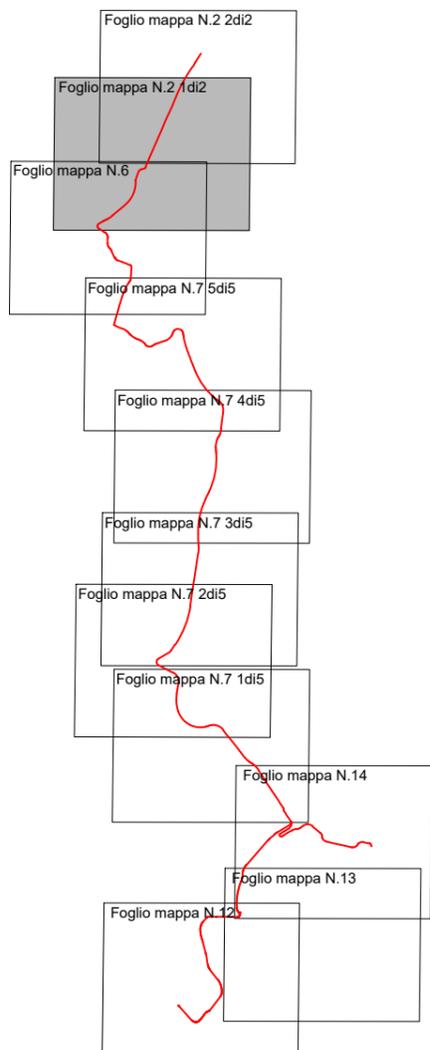

LEGENDA

| | |
|--|--|
| | Porzioni soggette ad esproprio |
| | Porzioni soggette ad occupazione temporanea |
| | Porzioni appartenenti ad ente pubblico non soggette ad esproprio |

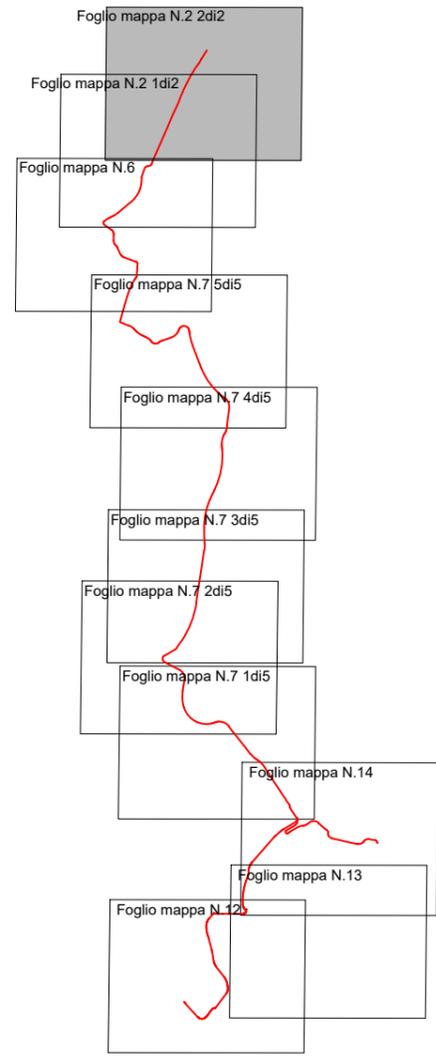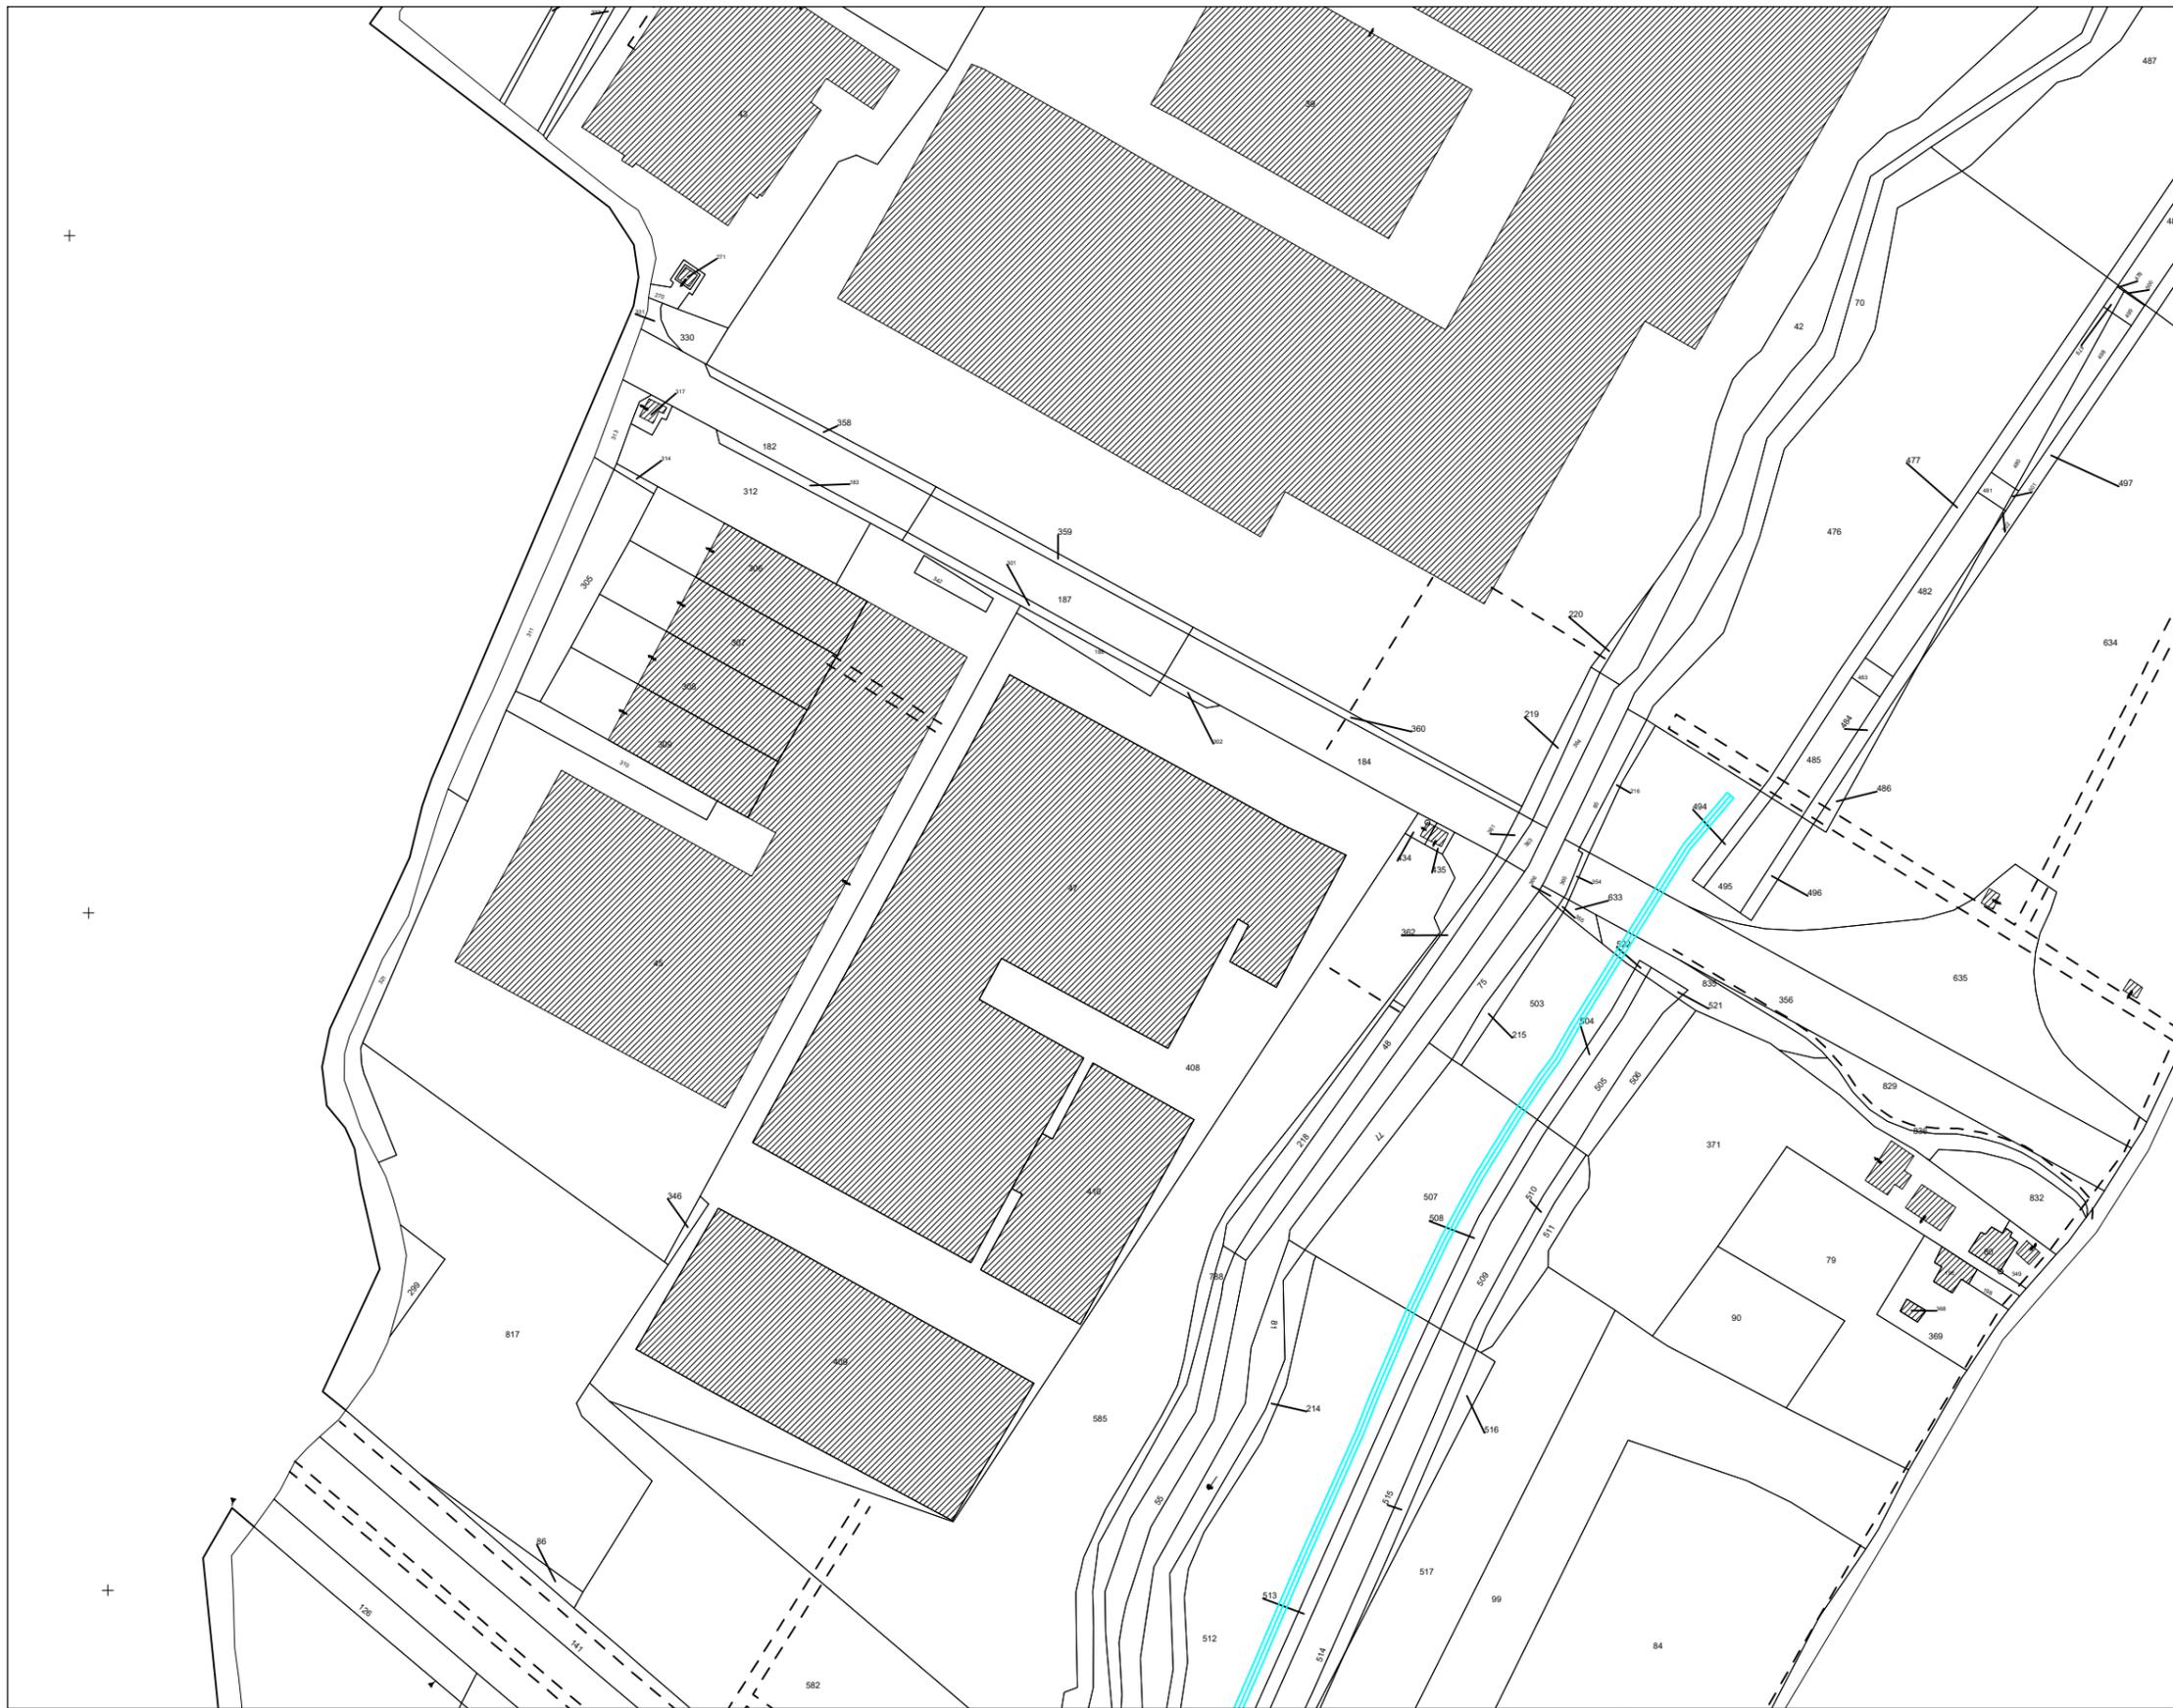

LEGENDA

| | |
|---|--|
|  | Porzioni soggette ad esproprio |
|  | Porzioni soggette ad occupazione temporanea |
|  | Porzioni appartenenti ad ente pubblico non soggette ad esproprio |