

TAV. N.
E4-E5



COMUNE DI CAMPI BIENZIO

PIANO ATTUATIVO AREA "BC" COMPRESA
FRA VIA B. BUOZZI, VIA DELLE VIOLE
E VIA DEL GELSOMINO

Data:
Rev. 1:
Agosto 2019
Rev. 2:
Aprile 2020
Rev. 4:
Aprile 2022
Rev. 5/1:
Marzo 2023
Rev. 6:
Luglio 2023



Scala:
1:200

Descrizione:

PLANIMETRIA GENERALE-INDIVIDUAZIONE LOTTI
AREE DI URBANIZZAZIONE - AREE DA CEDERE

Progettista: Arch. SIMONA MANETTI
Collaboratore: Geom. SIMONE SORRENTINO


Studio tecnico : Via B. Buozzi n. 50
50013 Campi B.zio (FI) Tel. : 055.890917

338.7417182 arch.manetti@gmail.com
334.2678374 sorrentinosimone@gmail.com

Committente :

Giusti Costruzioni srl

PLANIMETRIA GENERALE - INDIVIDUAZIONE LOTTI
AREE DI URBANIZZAZIONE - AREE DA CEDERE Scala 1:200

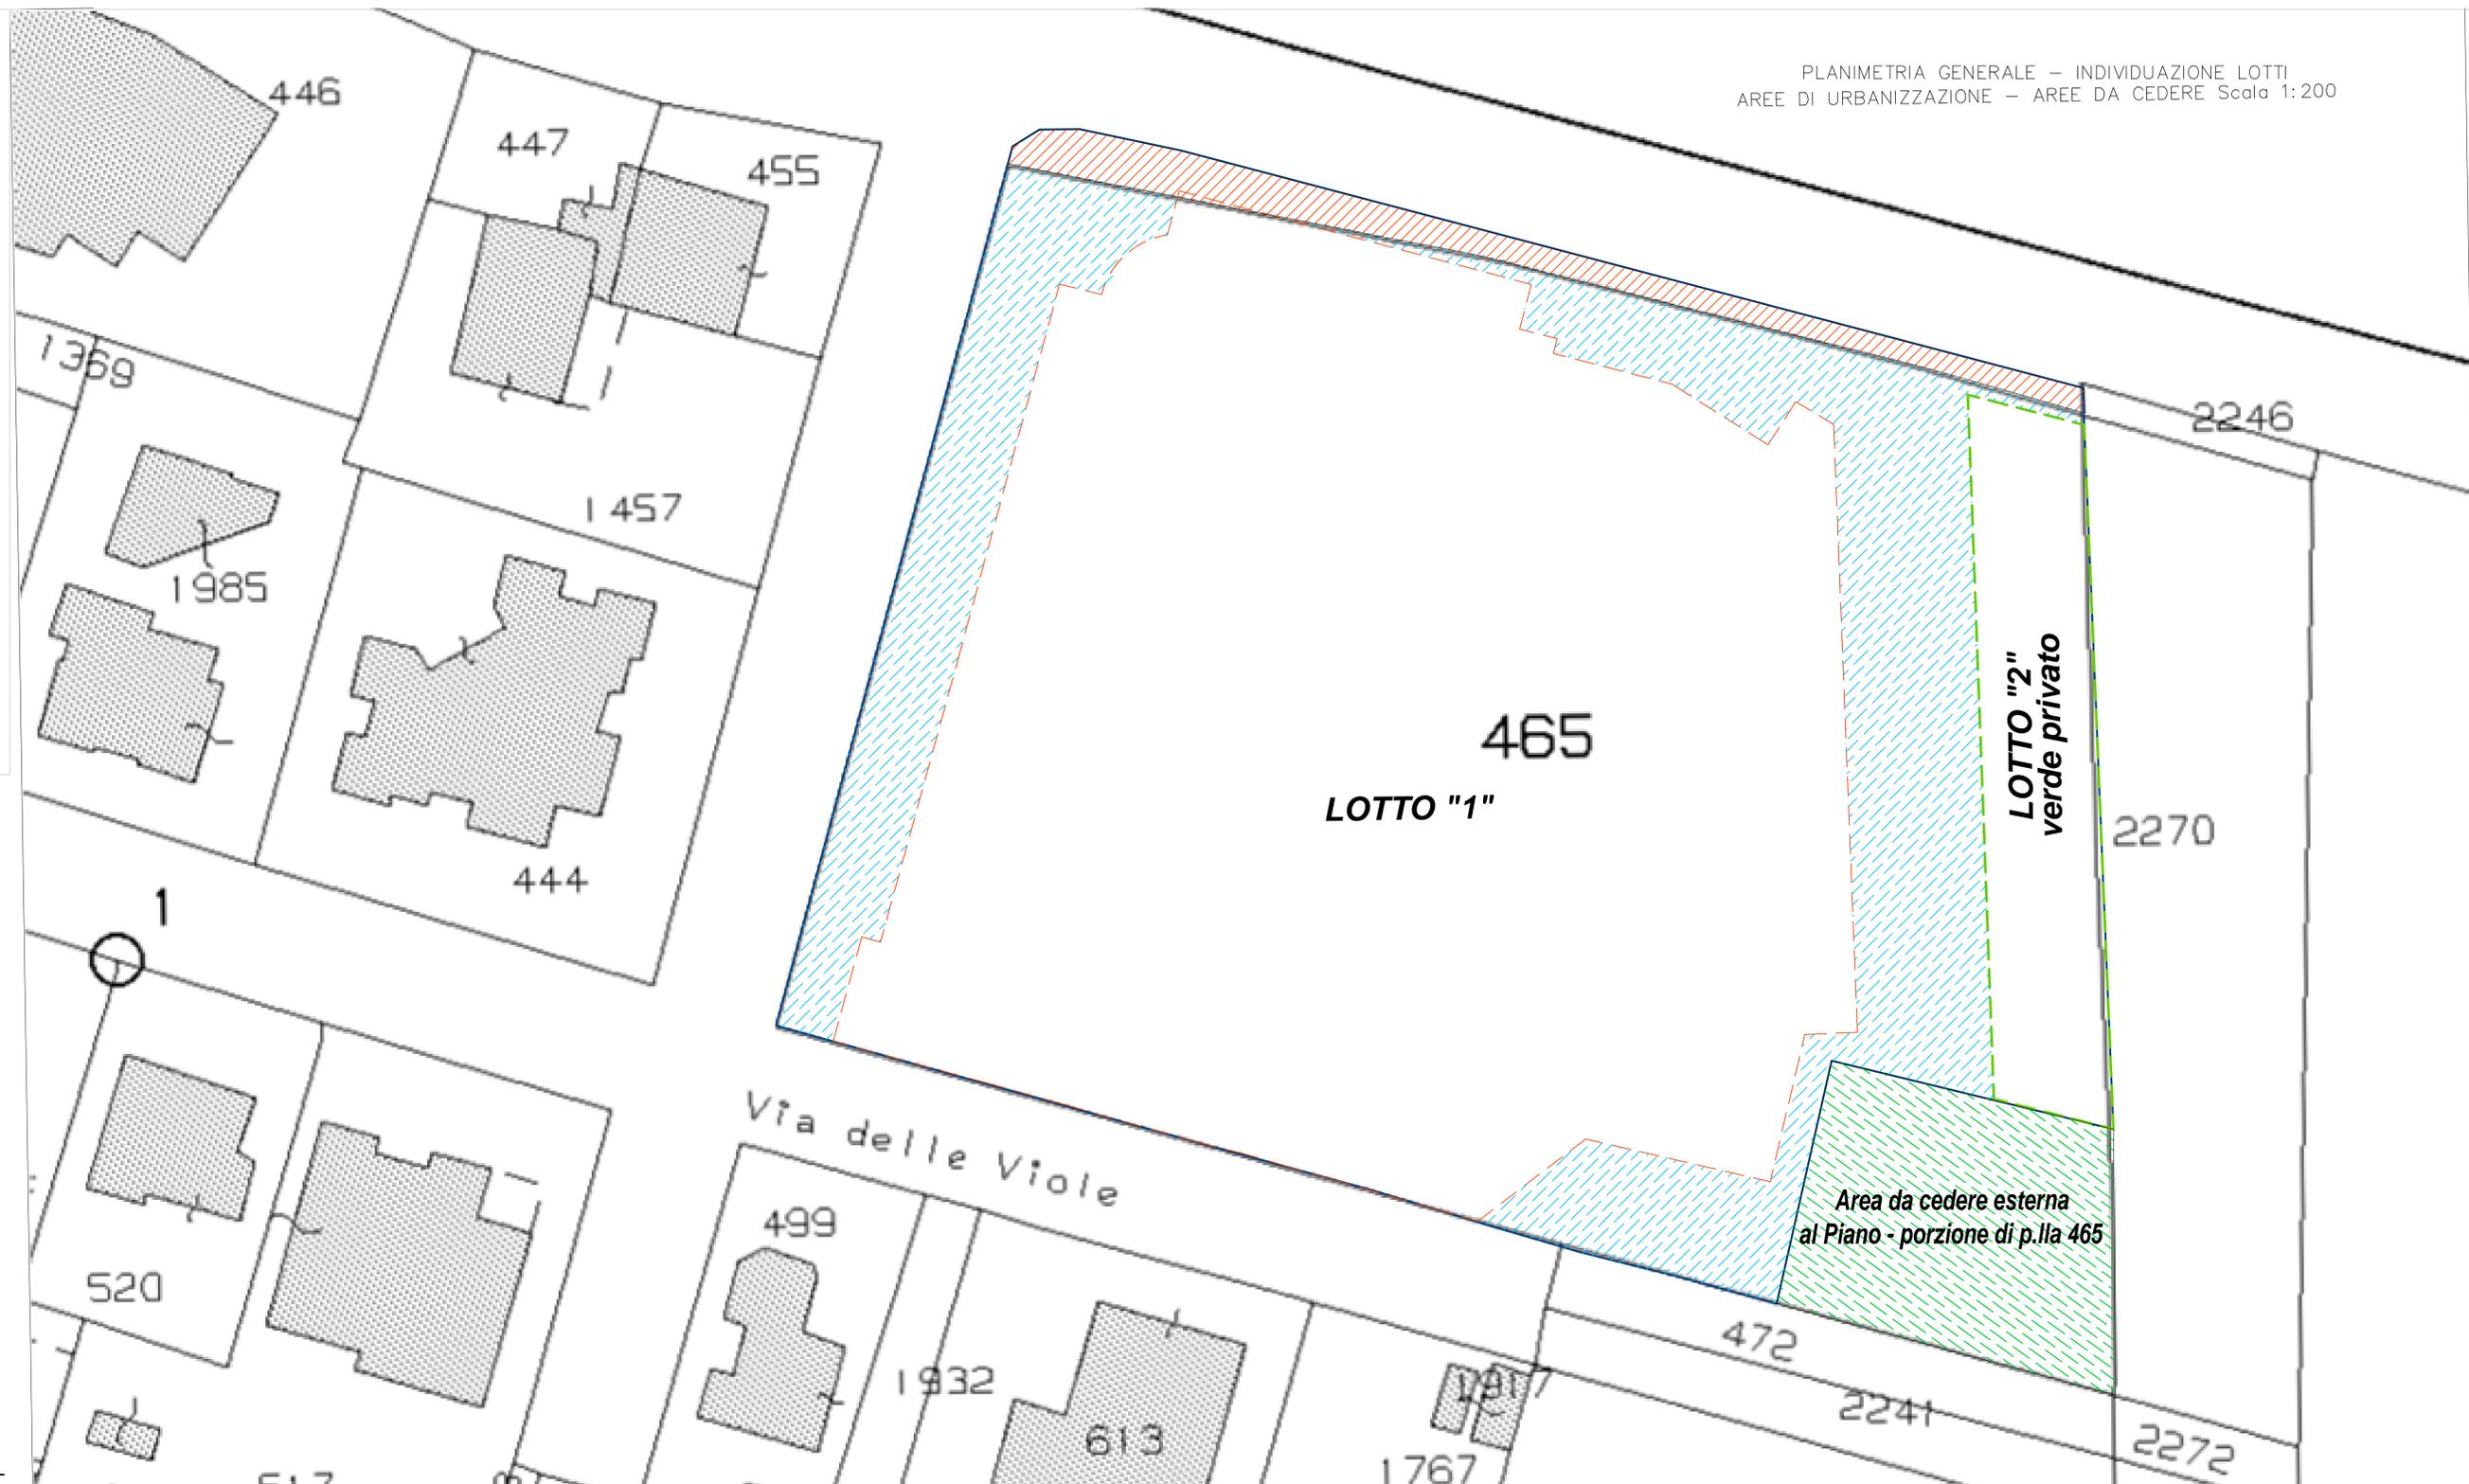

PERIMETRO DEL PIANO ATTUATIVO

PERIMETRO SUP. FOND. LOTTO 1

PERIMETRO SUP. FOND. LOTTO 2

AREA PROPRIETA' COMUNALE
OGGETTO DI PEREQUAZIONE
Mq. 267

AREE PUBBLICHE DA CEDERE
Marciapiedi e varchi mq. 165
Parcheggio pubblico mq 602
Verde pubblico mq 663
Totale Mq. 1.430

AREA DA CEDERE esterna al Piano :
porzione della p.lla 465, mq. 485 di
superficie, oggetto di cessione all'A.C.
vedi art. 9 dello Schema di Convenzione