



COMUNE DI CAMPI BIENZIO

PROGETTO UNITARIO CONVENZIONATO
denominato
VIA BENEDETTO CROCE
Campi Bisenzio

Tav. n°
C1
r2

Oggetto:
ESTRATTI DI PIANO
Piano strutturale
Piano di classificazione acustica

Scala:
1:5000

Stato: attuale

Data:
10/2023







Proprietà:
QUATTORDICI S.R.L.
via Tassoni 60, 50013 - Campi Bisenzio - Fi.
P. IVA 06361060483
email: alessio@casabellaimmobiliare.it
PEC: quattordici@pec.it

Aggiornamento
r2

Progetto:
Architetto Stefano Carovani
via Torricella 59 - Campi Bisenzio
Albo Architetti di Firenze al n. 6366
cel. 347 8308517
email: stecarovani@gmail.com
PEC: stefano.carovani@pec.architettifirenze.it

Collaboratore
al progetto:

Geometra Stefano Cecchi
via Tassoni 60 Campi Bisenzio
Collegio geometri di Firenze al n. 6001/17
cel. 340 3745439
email: stefanococchi1@hotmail.com
PEC: stefano.cocchi@geopec.it

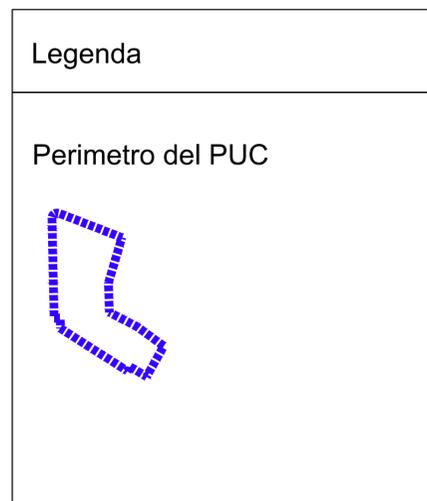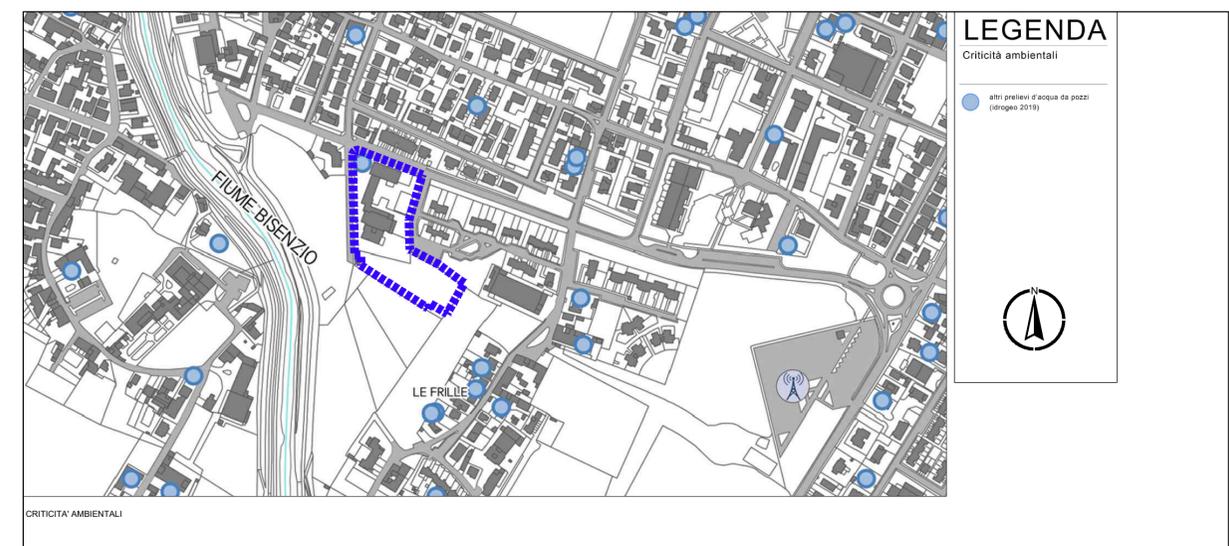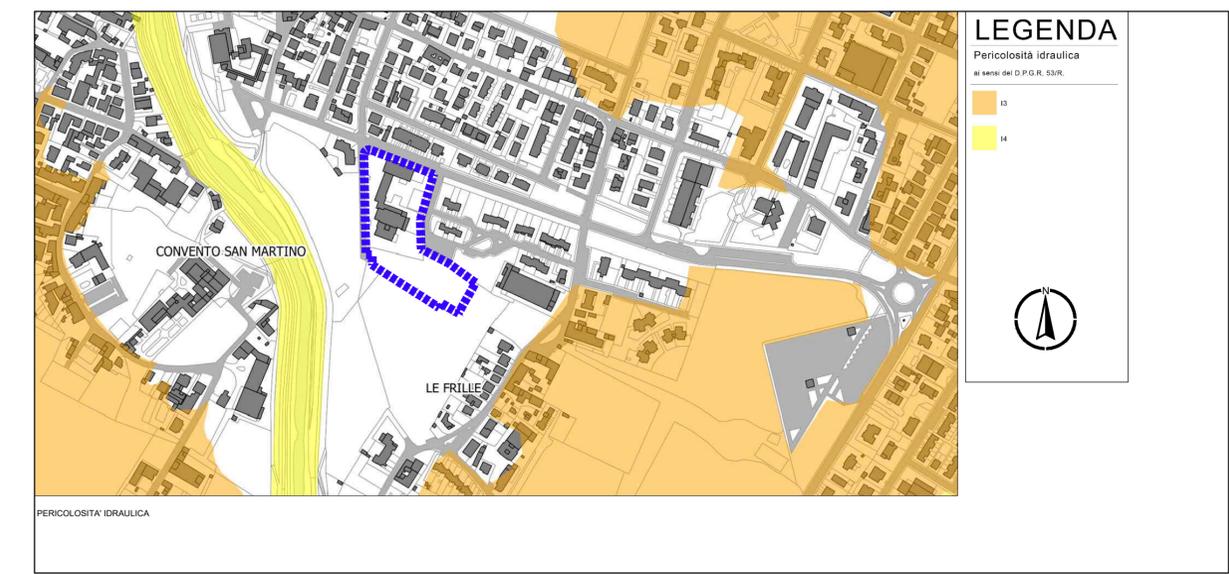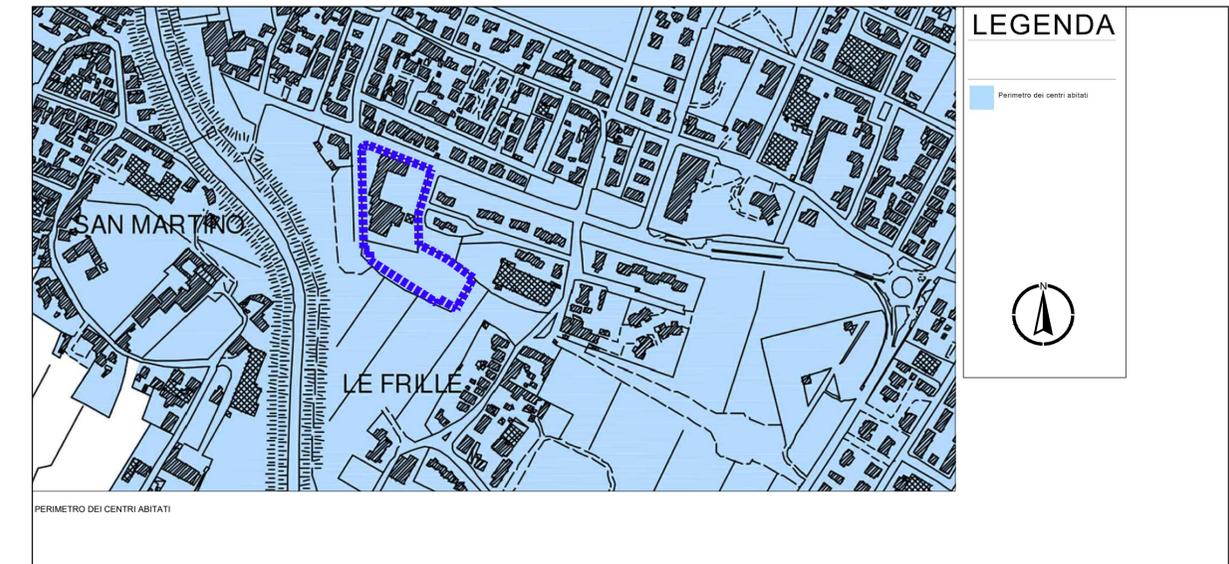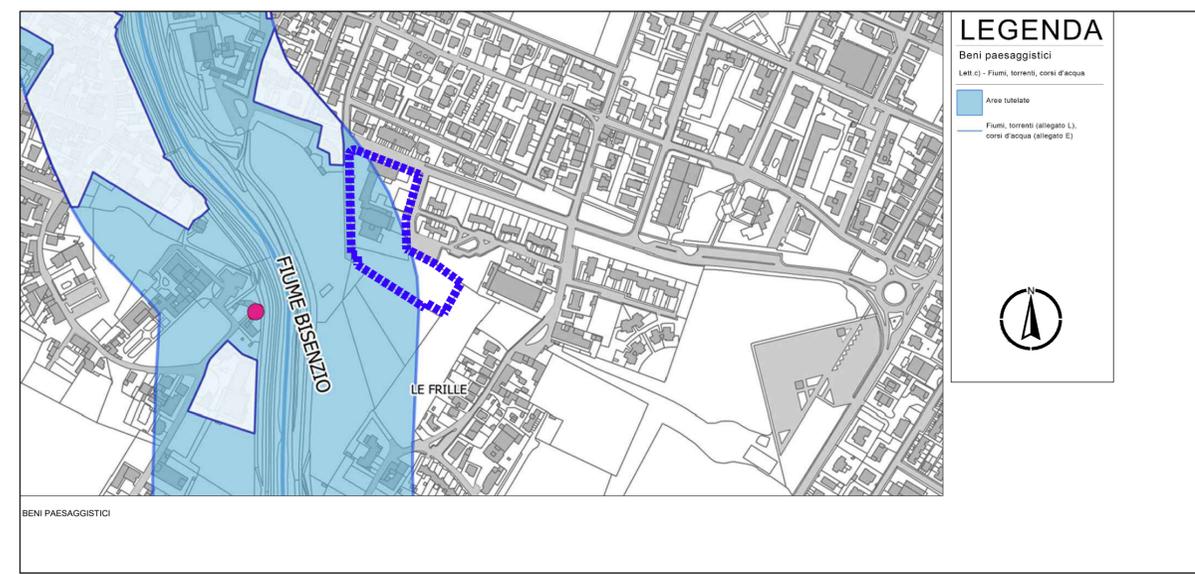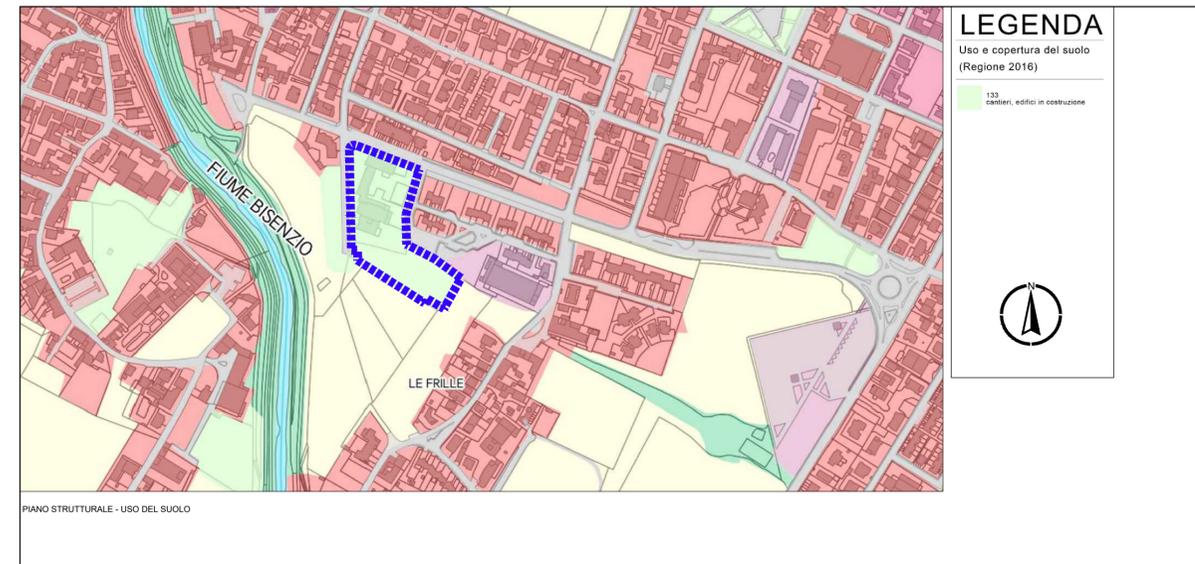

Estratti di piano - 1:5000

Estratti di piano - 1:5000