




PIANTA PIANO SECONDO

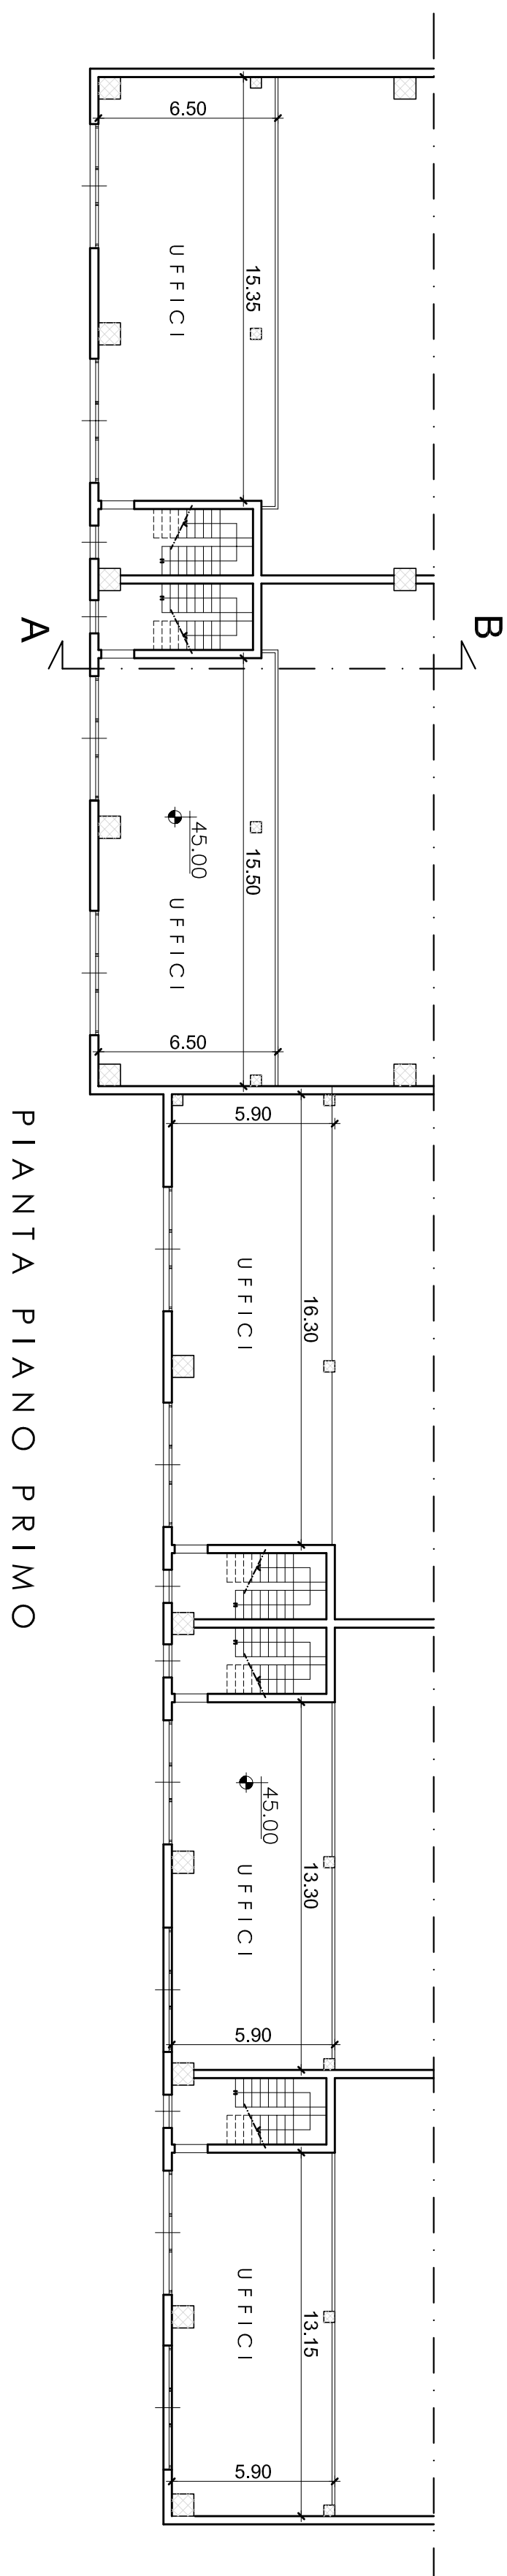

PIANTA PIANO PRIMO

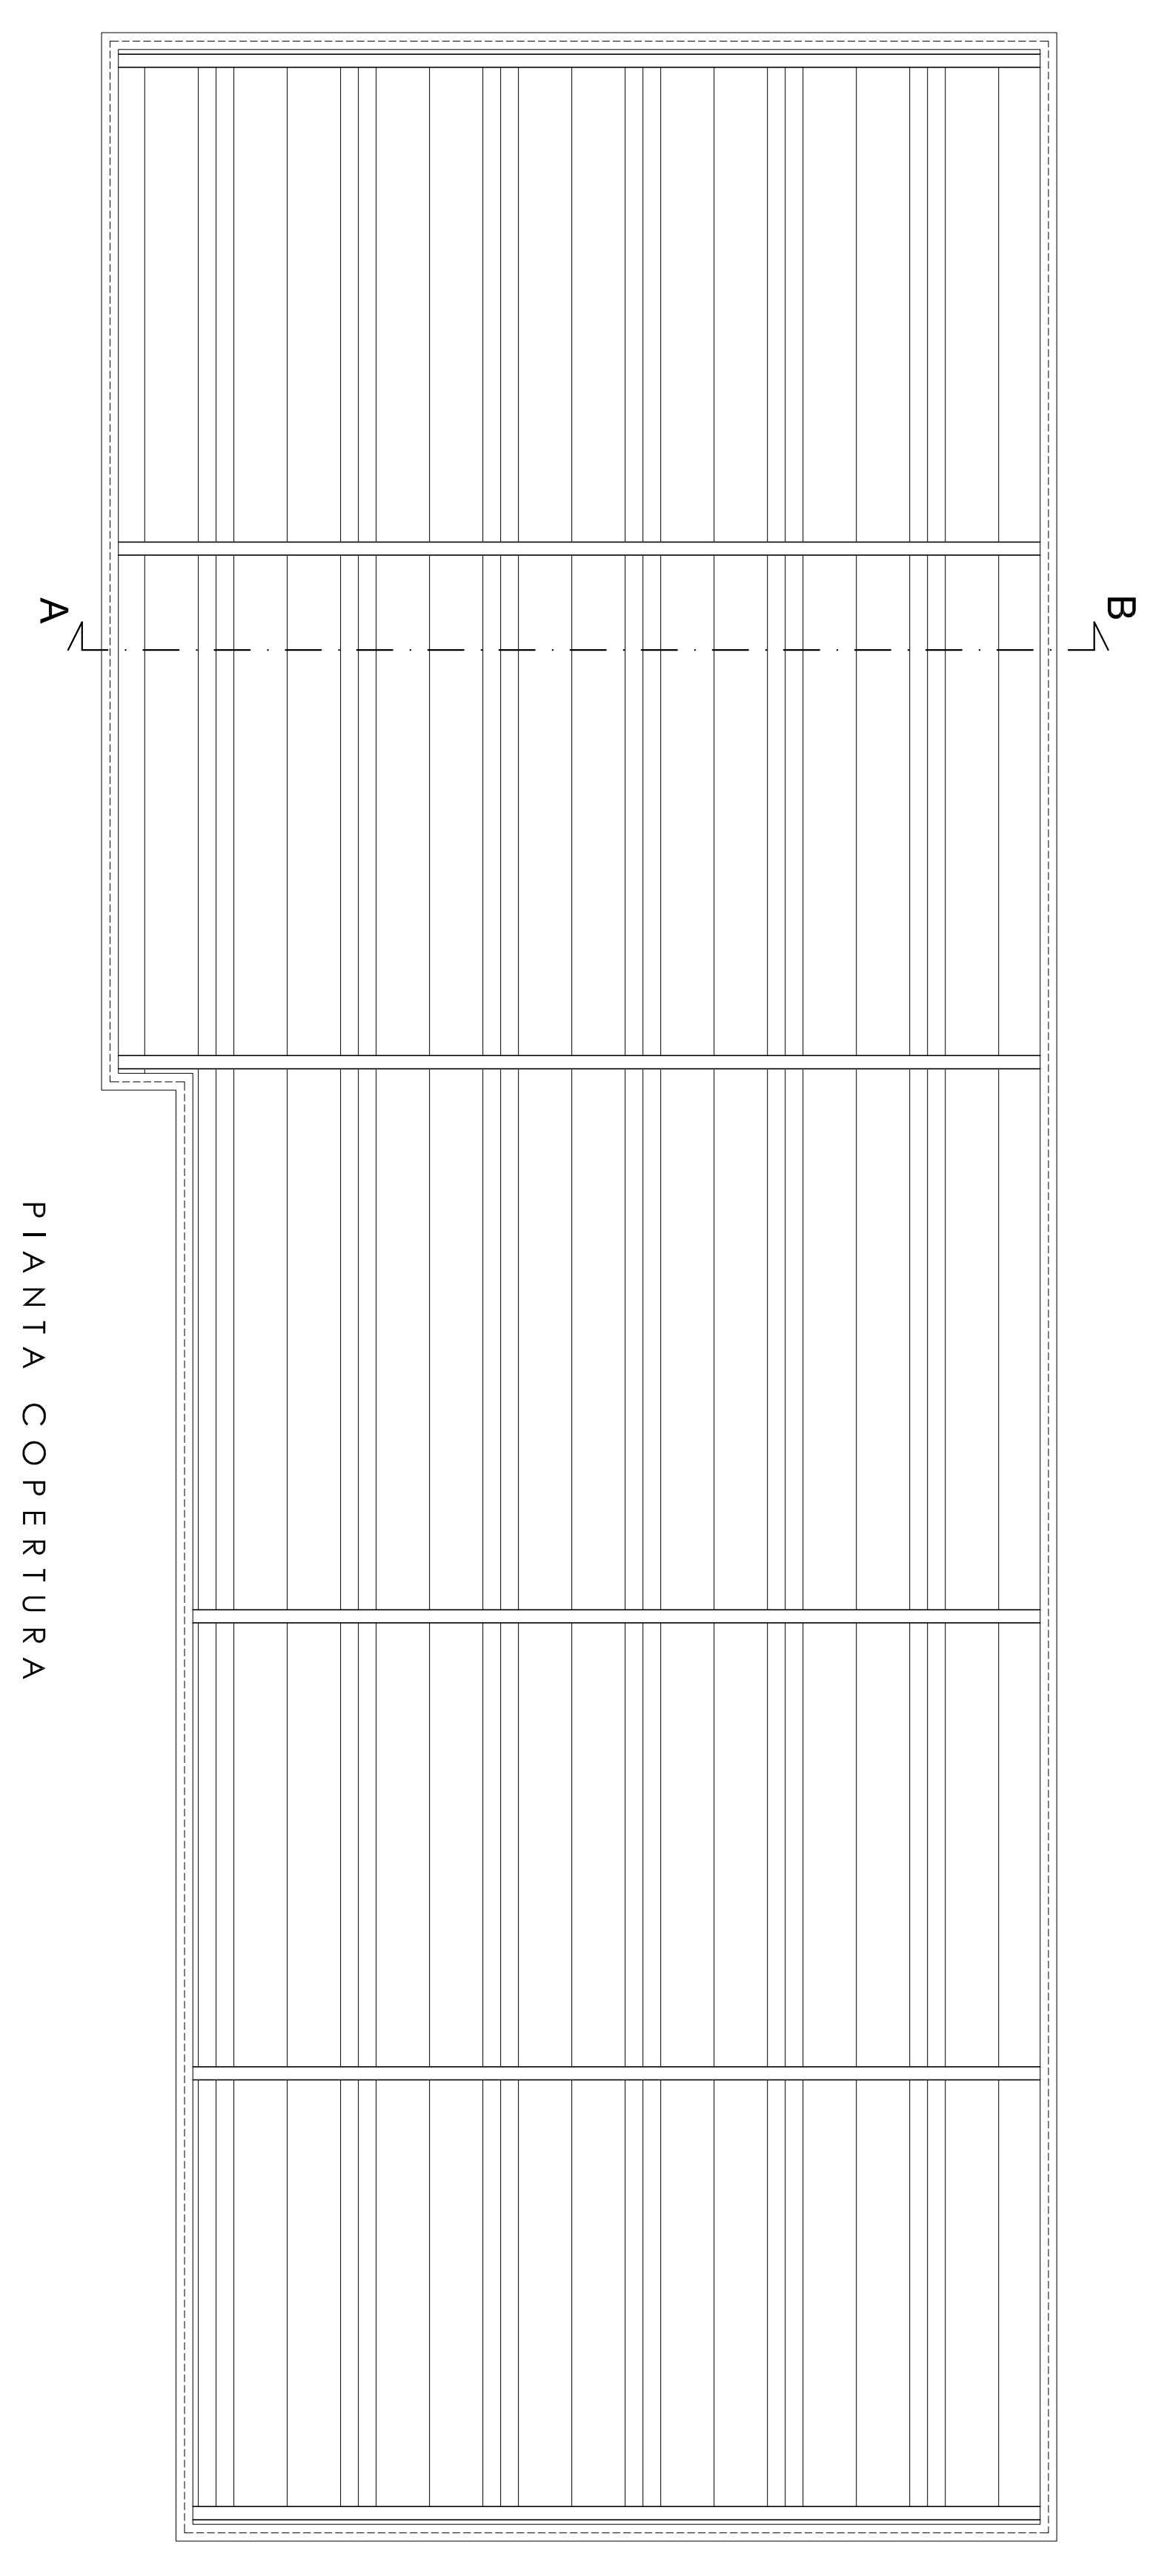

PIANTA COPERTURA

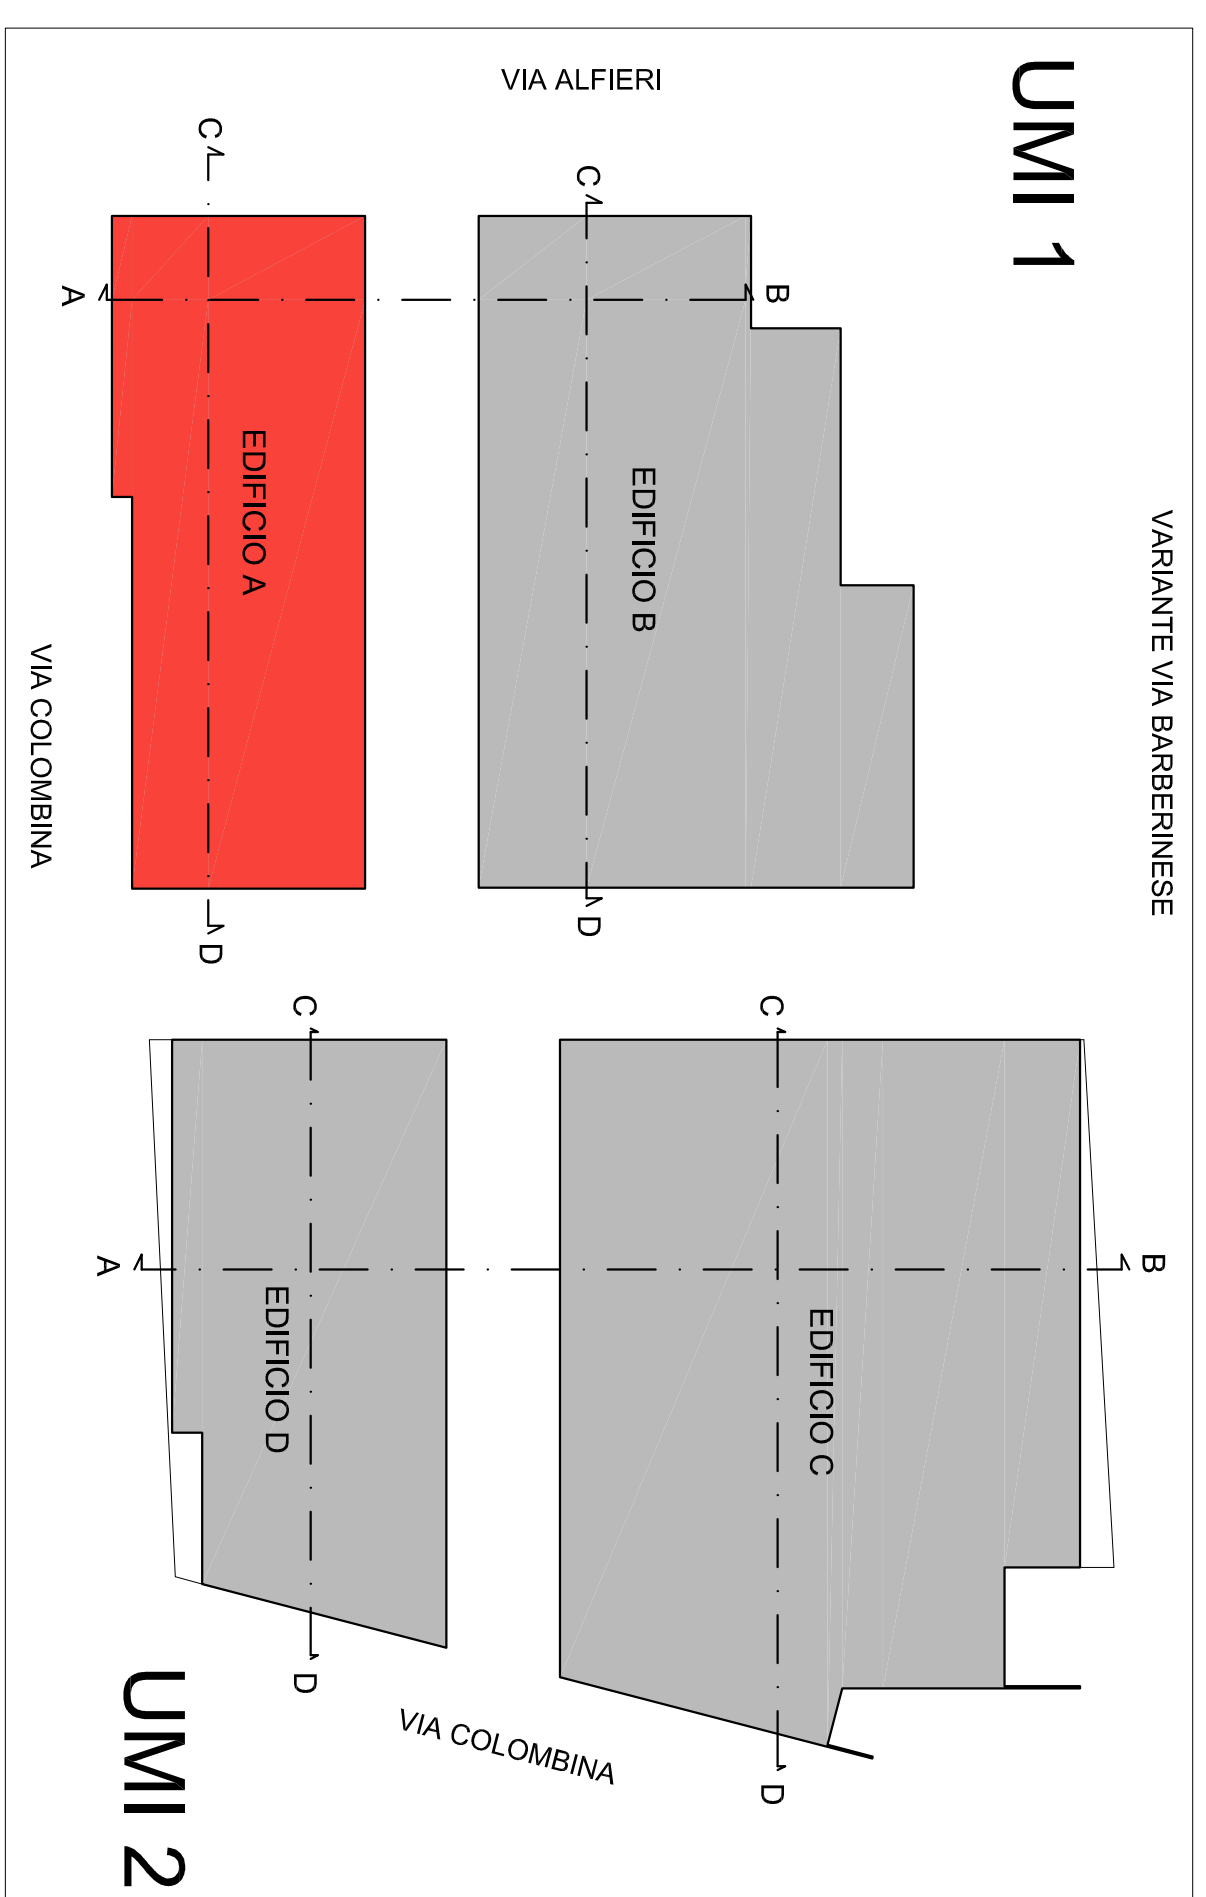

UMI 1

UMI 2

**COMUNE DI CAMPI BISENZIO**

PIANO DI MASSIMA UNITARIO 4.10  
 COMPRESO TRA VIA COLOMBINA E VIA ALFIERI  
 CON CONTENUTALE PROCEDIMENTO DI VARIANTE AL  
 REGOLAMENTO URBANISTICO VIGENTE



**COMITANTI:**  
**EDIFICIACCI S.r.l.**  
 VIA S. GIACOMO 17/B  
 37100 PAVO (PD)  
 CF. 202301975  
**CODEMA COSTRUZIONI S.r.l.**  
 VIA DELL'ALBERO 27  
 20130 CAMPI BISENZIO (RI)  
 CF. 01416292979  
**COMPIRE S.p.a.**  
 VIA SAN GIACOMO 22  
 37100 PAVO (PD)  
 CF. 020010462

**PROGETTISTA:**  
**ING. STEFANO CIUFFO**  
 VIA FRANCESCO FERRELLI, 3B  
 37100 PAVO (PD)  
 TEL. +39 0374 24450  
 email: stefanociuffo@gmail.com - FEC - stefanociuffo@pec.univr.it

**ELABORATO:** DATA: SCALA: FANTOLA:  
**TIPOLOGIE EDILIZIE** SETTEMBRE 1:200 **E8/A**  
**PIANTE EDIFICIO A**



PIANTA PIANO TERRA