



Comune di Campi Bisenzio

- Città Metropolitana di Firenze -

5° Settore - Servizi Tecnici / Valorizzazione del Territorio

VALORIZZAZIONE E ACCESSIBILITÀ
DELL'AREA ARCHEOLOGICA DI GONFIENTI

**REALIZZAZIONE PERCORSO DI COLLEGAMENTO TRA LA
ROCCA STROZZI E GONFIENTI TRAMITE PISTA CICLBILE E
PASSERELLA SUL FIUME BISENZIO**

C.U.P. - C81B18000480006

PROGETTO DEFINITIVO

Responsabile del Procedimento: Ing. Domenico Ennio Maria Passaniti

Gruppo di Progettazione

Progetto generale

Ing. Simone Faelli

Progetto idraulico

Ing. Bernardo Baccani

Relazione geologica

Dr. Maurizio Negri

Progetto strutturale

Ing. Daniele Storai

Piano Sicurezza

Ing. Alberto Antonelli

Progetto per Soprintendenza

Arch. Pietro Corliano

Data: NOVEMBRE 2018

| | | |
|-------------|--|--------|
| Elaborato | Oggetto | Scala |
| C.12 | CANTIERIZZAZIONE SOVRAPPOSTO AL CATASTALE | 1:2000 |

Progetto generale e idraulica
BF Ingegneria
Via Vasco de Gama 89 - Firenze

Progetto strutturale e sicurezza
ACS Ingegneri
Via Catani 28/c - Prato

Rilievi
GAIAGROUP srl
Via Galileo Galilei, 9 Figline e Incisa Vno


Comune di Campi Bisenzio - Palazzo Comunale - Piazza Dante 36
Sede distaccata - 5° Settore - Servizi Tecnici/Valorizzazione del Territorio
Via Pier Paolo Pasolini 18 - 50013 - Campi Bisenzio (FI)
Tel. 055.89.591 - PEC comune.campi-bisenzio@postacert.toscana.it



- RECINZIONE DI CANTIERE
- AREA DI CANTIERE BARACCAMENTI
- ACCESSI DA STRADA ALL'AREA DI CANTIERE
- PISTE PER ESECUZIONE DELLE OPERE

**AREA DI CANTIERE 2
SANTA MARIA
ACCESSO STRADA**

**AREA DI CANTIERE 1
ROCCA STROZZI
ACCESSO STRADA**

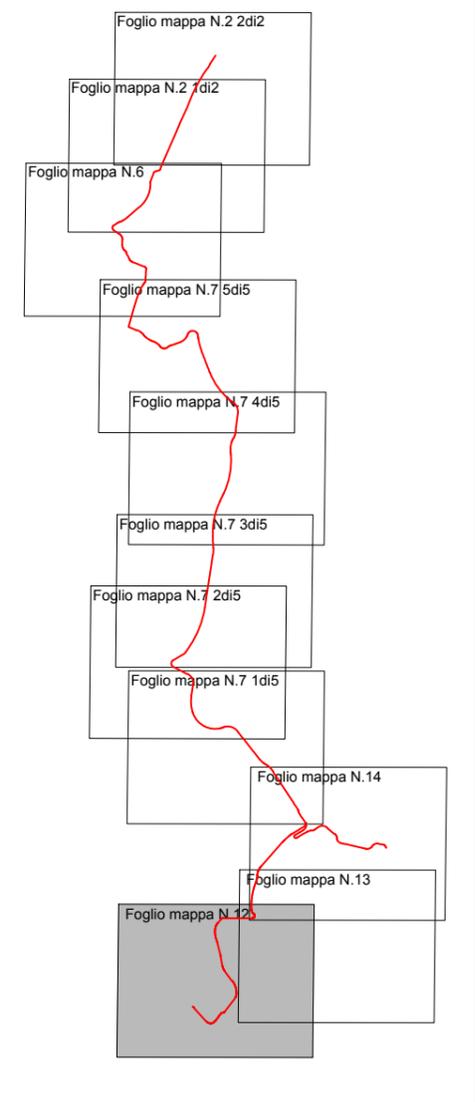


LEGENDA

- Porzioni soggette ad esproprio
- Porzioni soggette ad occupazione temporanea




- RECINZIONE DI CANTIERE
- AREA DI CANTIERE BARACCAMENTI
- ACCESSI DA STRADA ALL'AREA DI CANTIERE
- PISTE PER ESECUZIONE DELLE OPERE

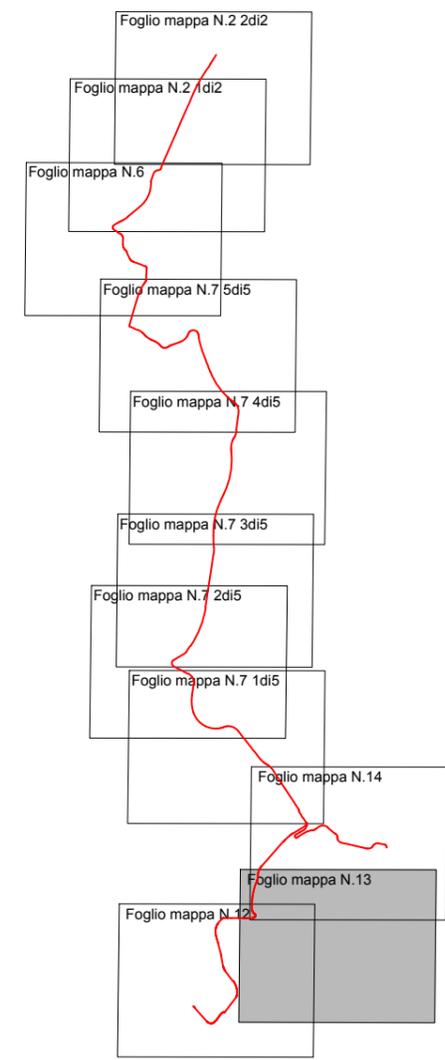

- LEGENDA**
- Porzioni soggette ad esproprio
 - Porzioni soggette ad occupazione temporanea



- RECINZIONE DI CANTIERE
- AREA DI CANTIERE BARACCAMENTI
- ACCESSI DA STRADA ALL'AREA DI CANTIERE
- PISTE PER ESECUZIONE DELLE OPERE

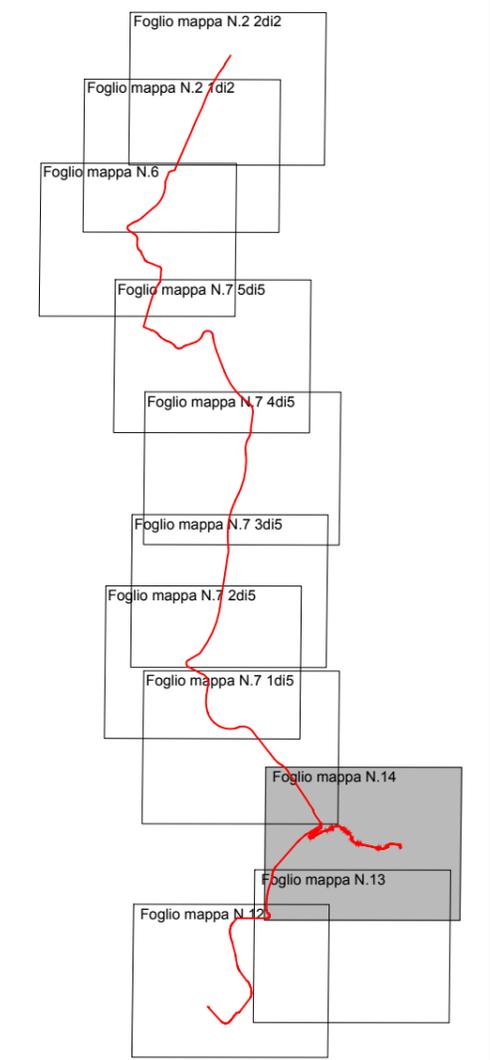


- LEGENDA**
- Porzioni soggette ad esproprio
 - Porzioni soggette ad occupazione temporanea

Elaborato
SOVRAPPOSIZIONE CON LE MAPPE CATASTALI PER VPE


Foglio di mappa n. 14

Scala
1:2.000

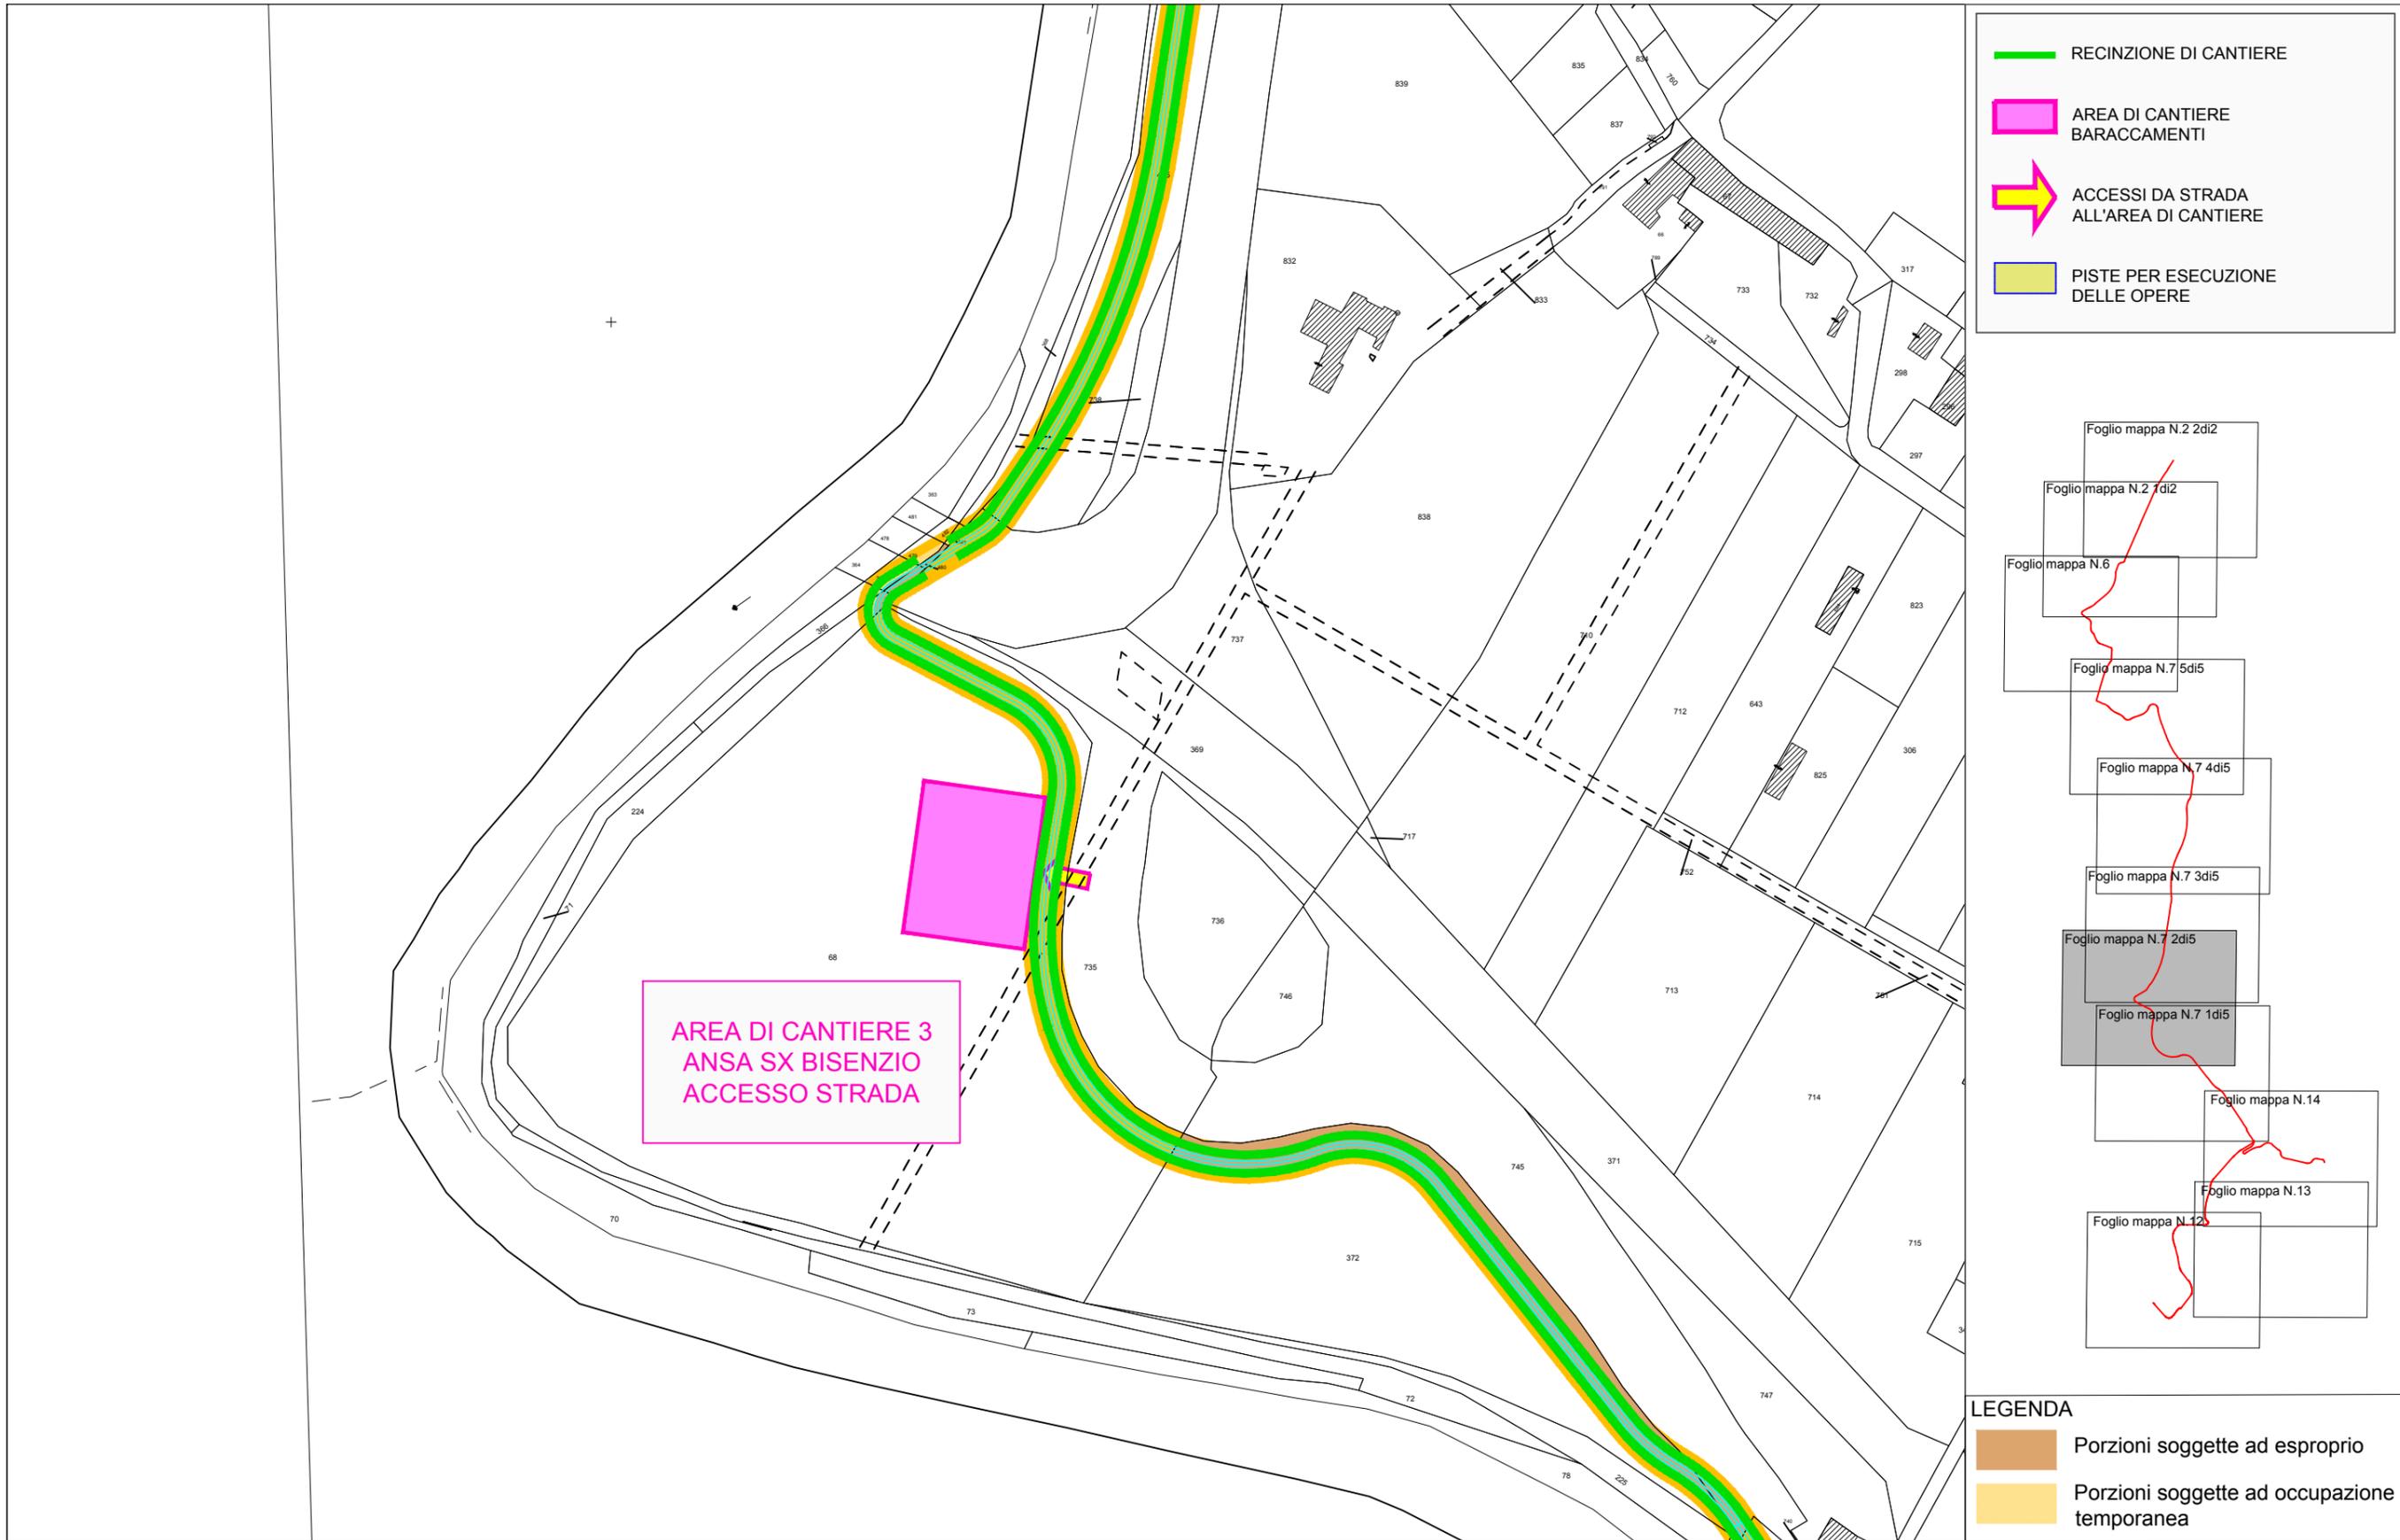


AREA DI CANTIERE 4
RIVA SX BISENZIO
ACCESSO STRADA

- RECINZIONE DI CANTIERE
- AREA DI CANTIERE BARACCAMENTI
- ACCESSI DA STRADA ALL'AREA DI CANTIERE
- PISTE PER ESECUZIONE DELLE OPERE

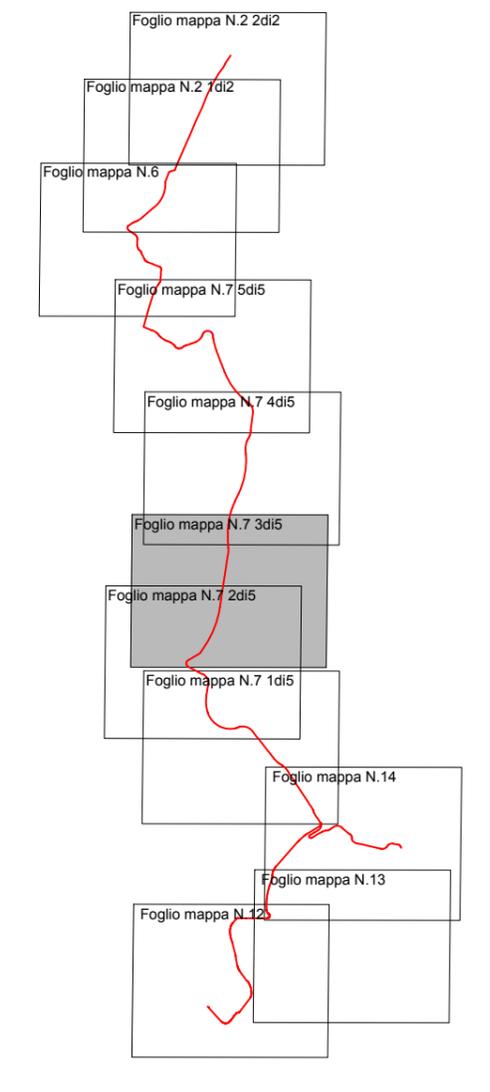


LEGENDA

- Porzioni soggette ad esproprio
- Porzioni soggette ad occupazione temporanea

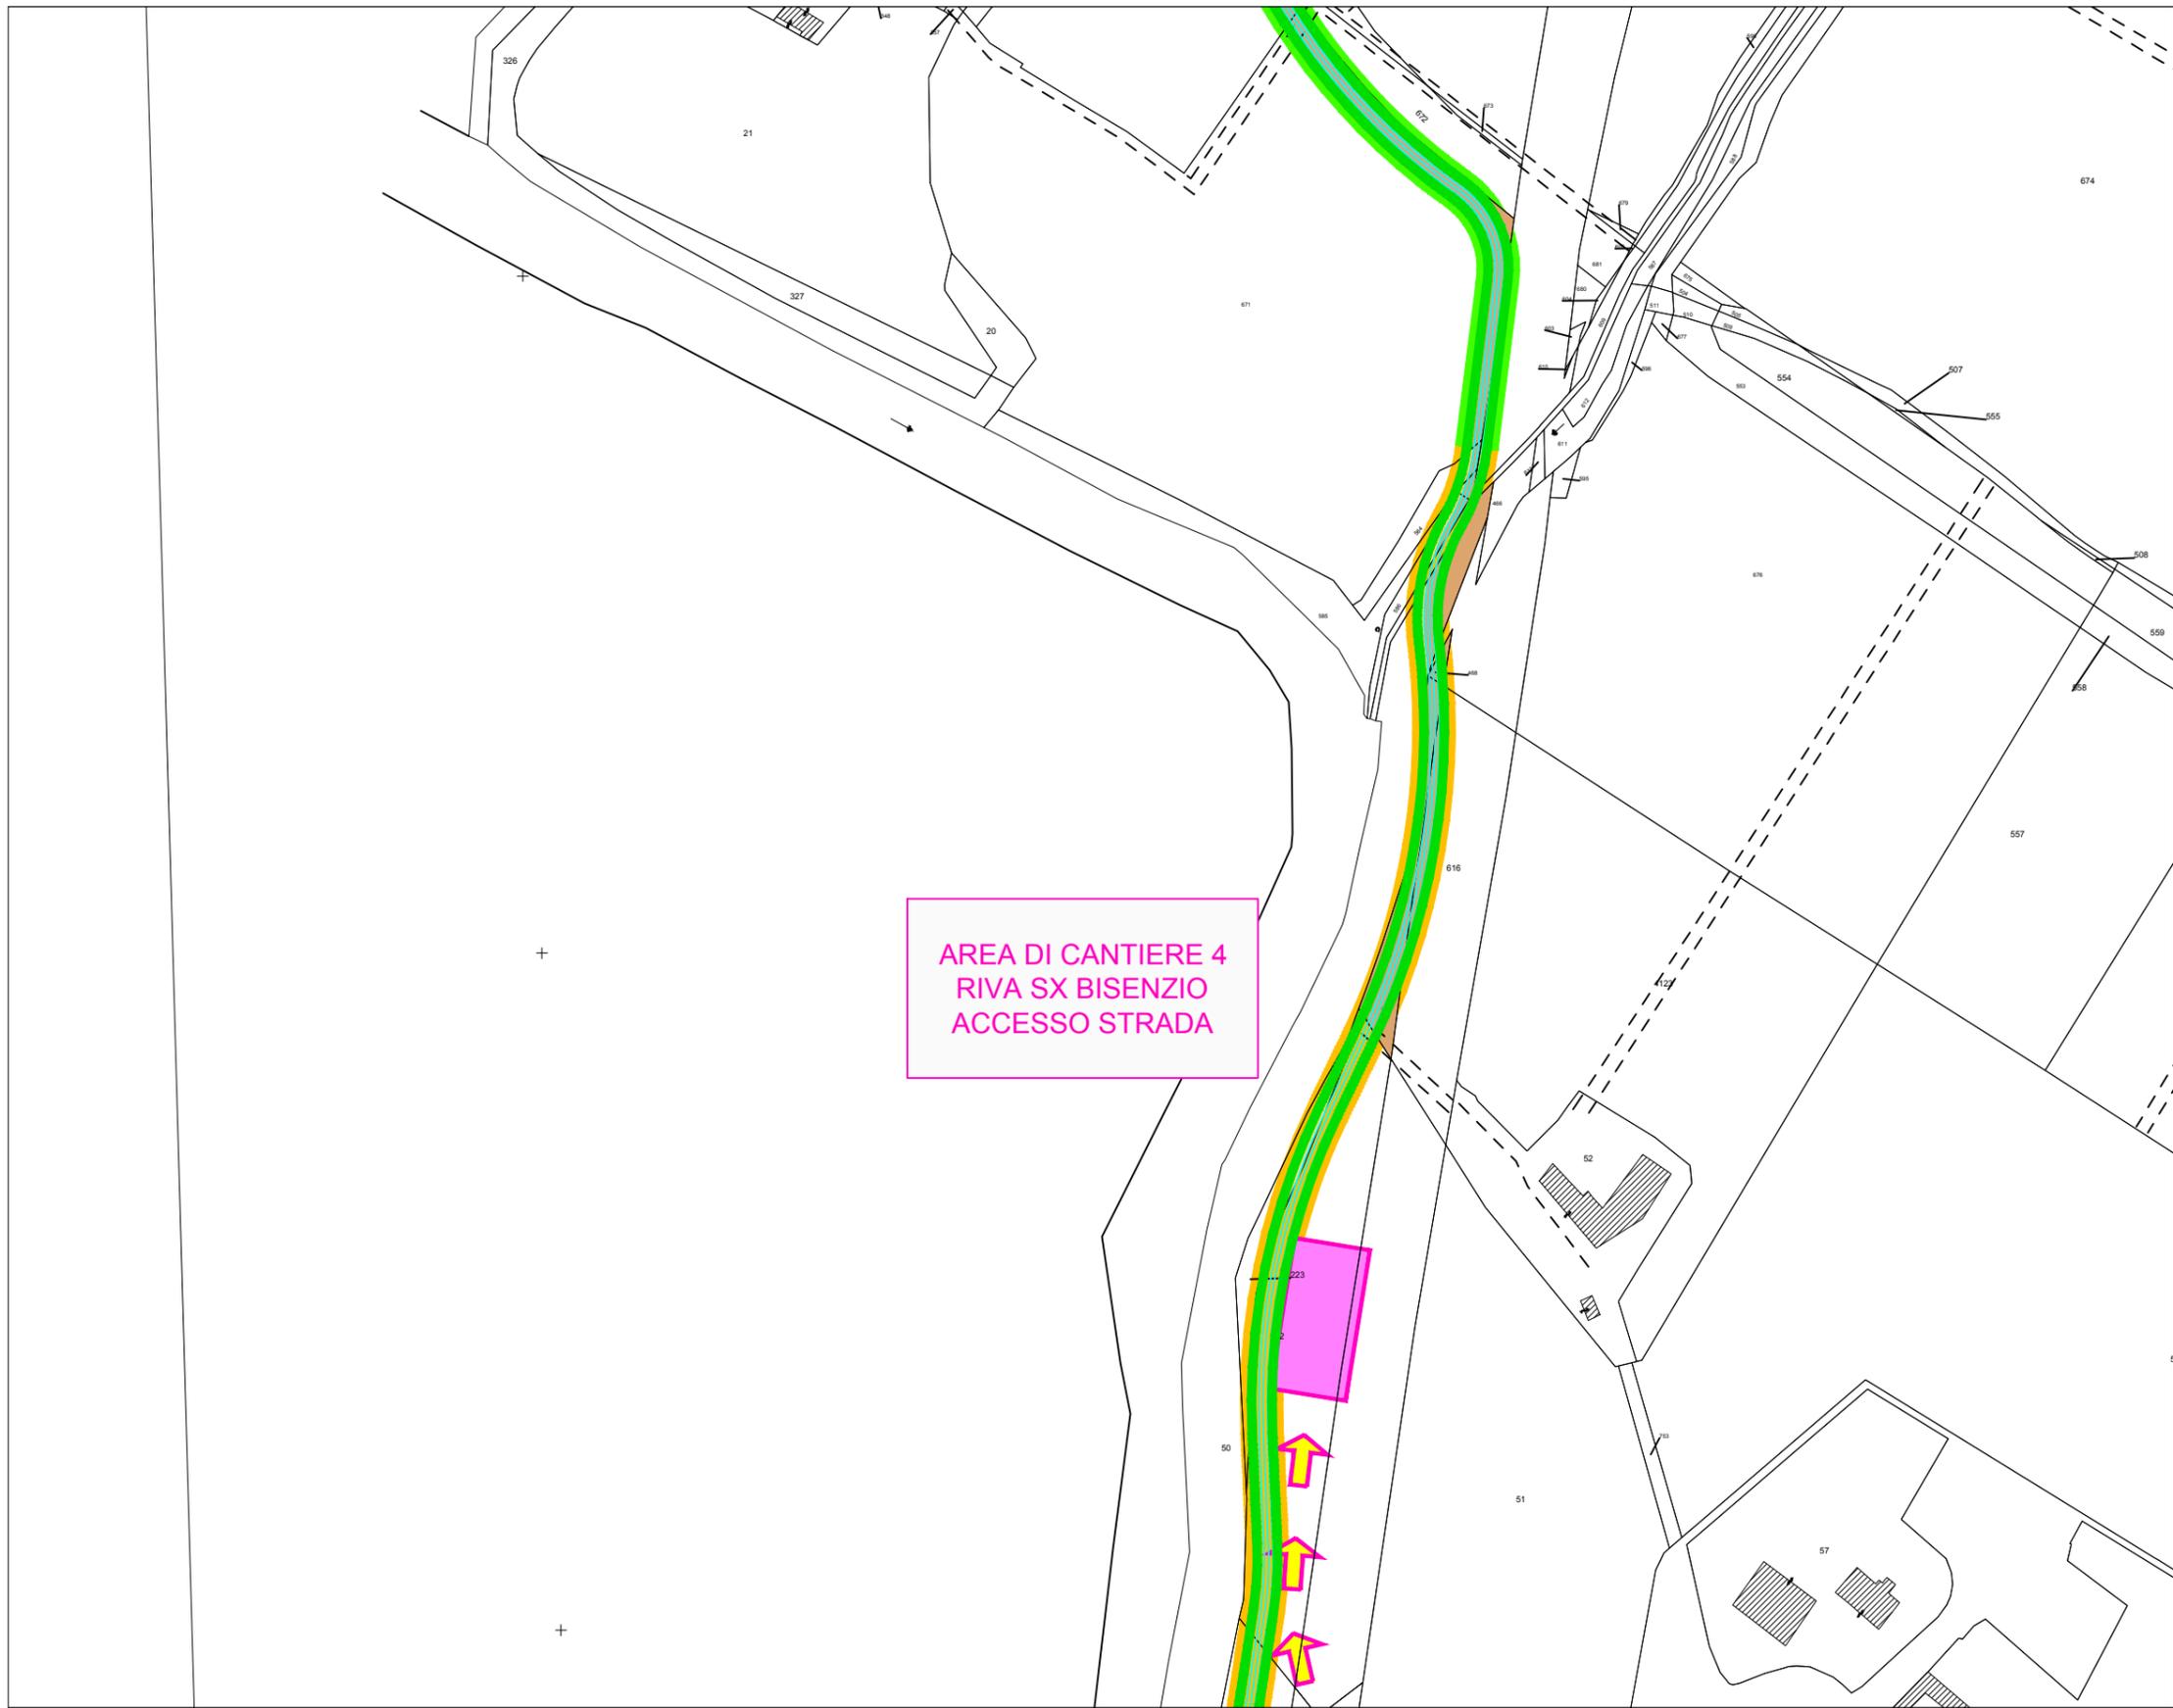


-  RECINZIONE DI CANTIERE
-  AREA DI CANTIERE BARACCAMENTI
-  ACCESSI DA STRADA ALL'AREA DI CANTIERE
-  PISTE PER ESECUZIONE DELLE OPERE

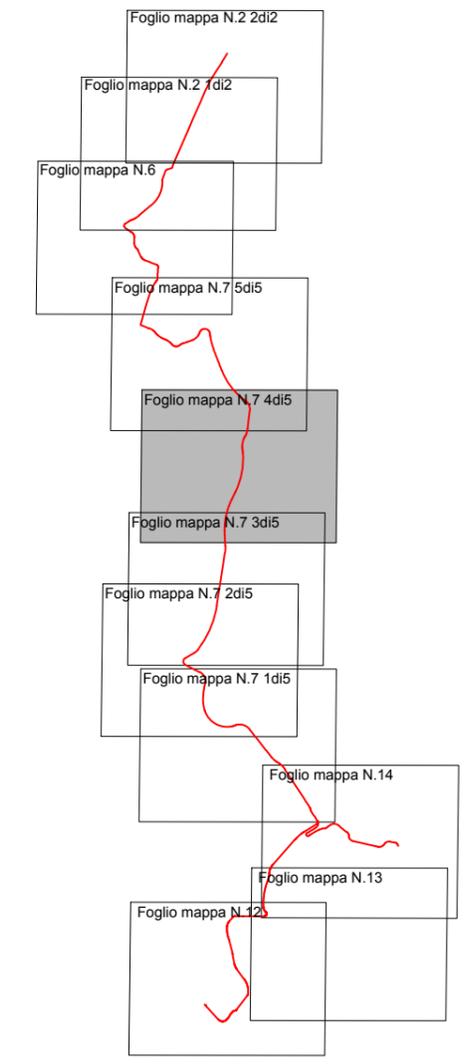


LEGENDA

-  Porzioni soggette ad esproprio
-  Porzioni soggette ad occupazione temporanea

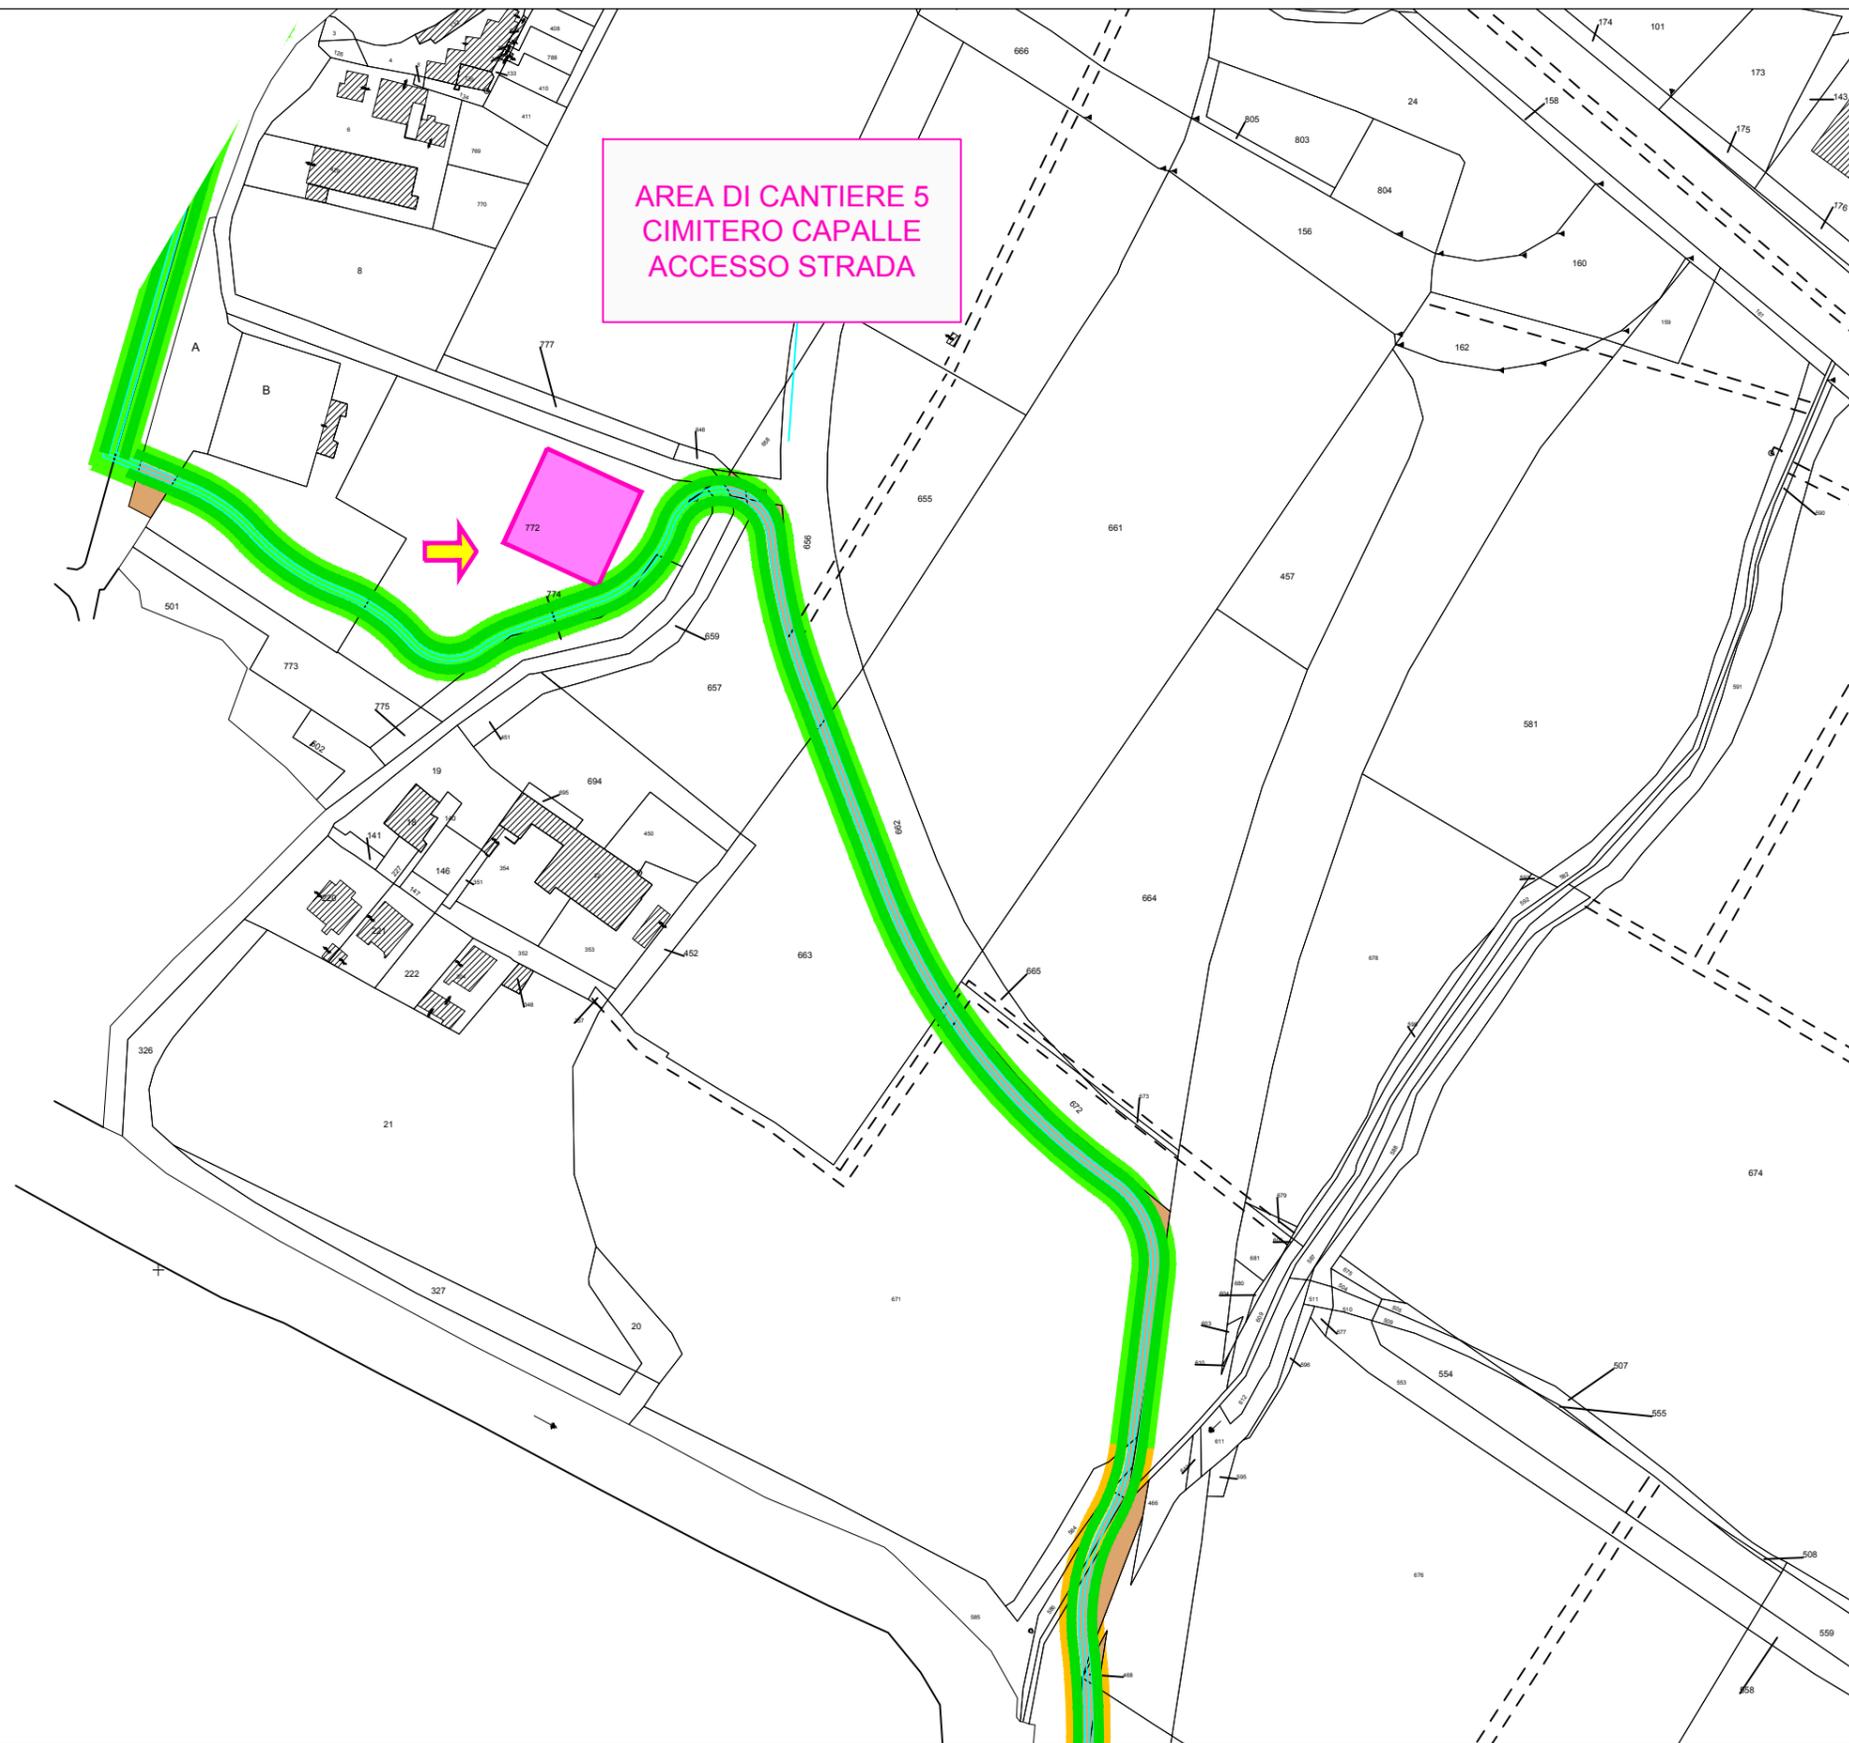


AREA DI CANTIERE 5
CIMITERO CAPALLE
ACCESSO STRADA


-  RECINZIONE DI CANTIERE
-  AREA DI CANTIERE BARACCAMENTI
-  ACCESSI DA STRADA ALL'AREA DI CANTIERE
-  PISTE PER ESECUZIONE DELLE OPERE

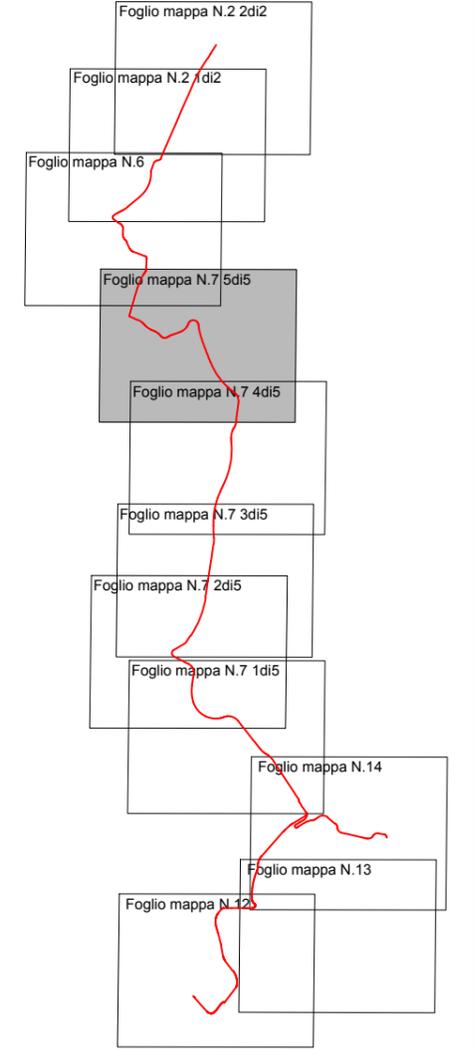

- LEGENDA**
-  Porzioni soggette ad esproprio
 -  Porzioni soggette ad occupazione temporanea

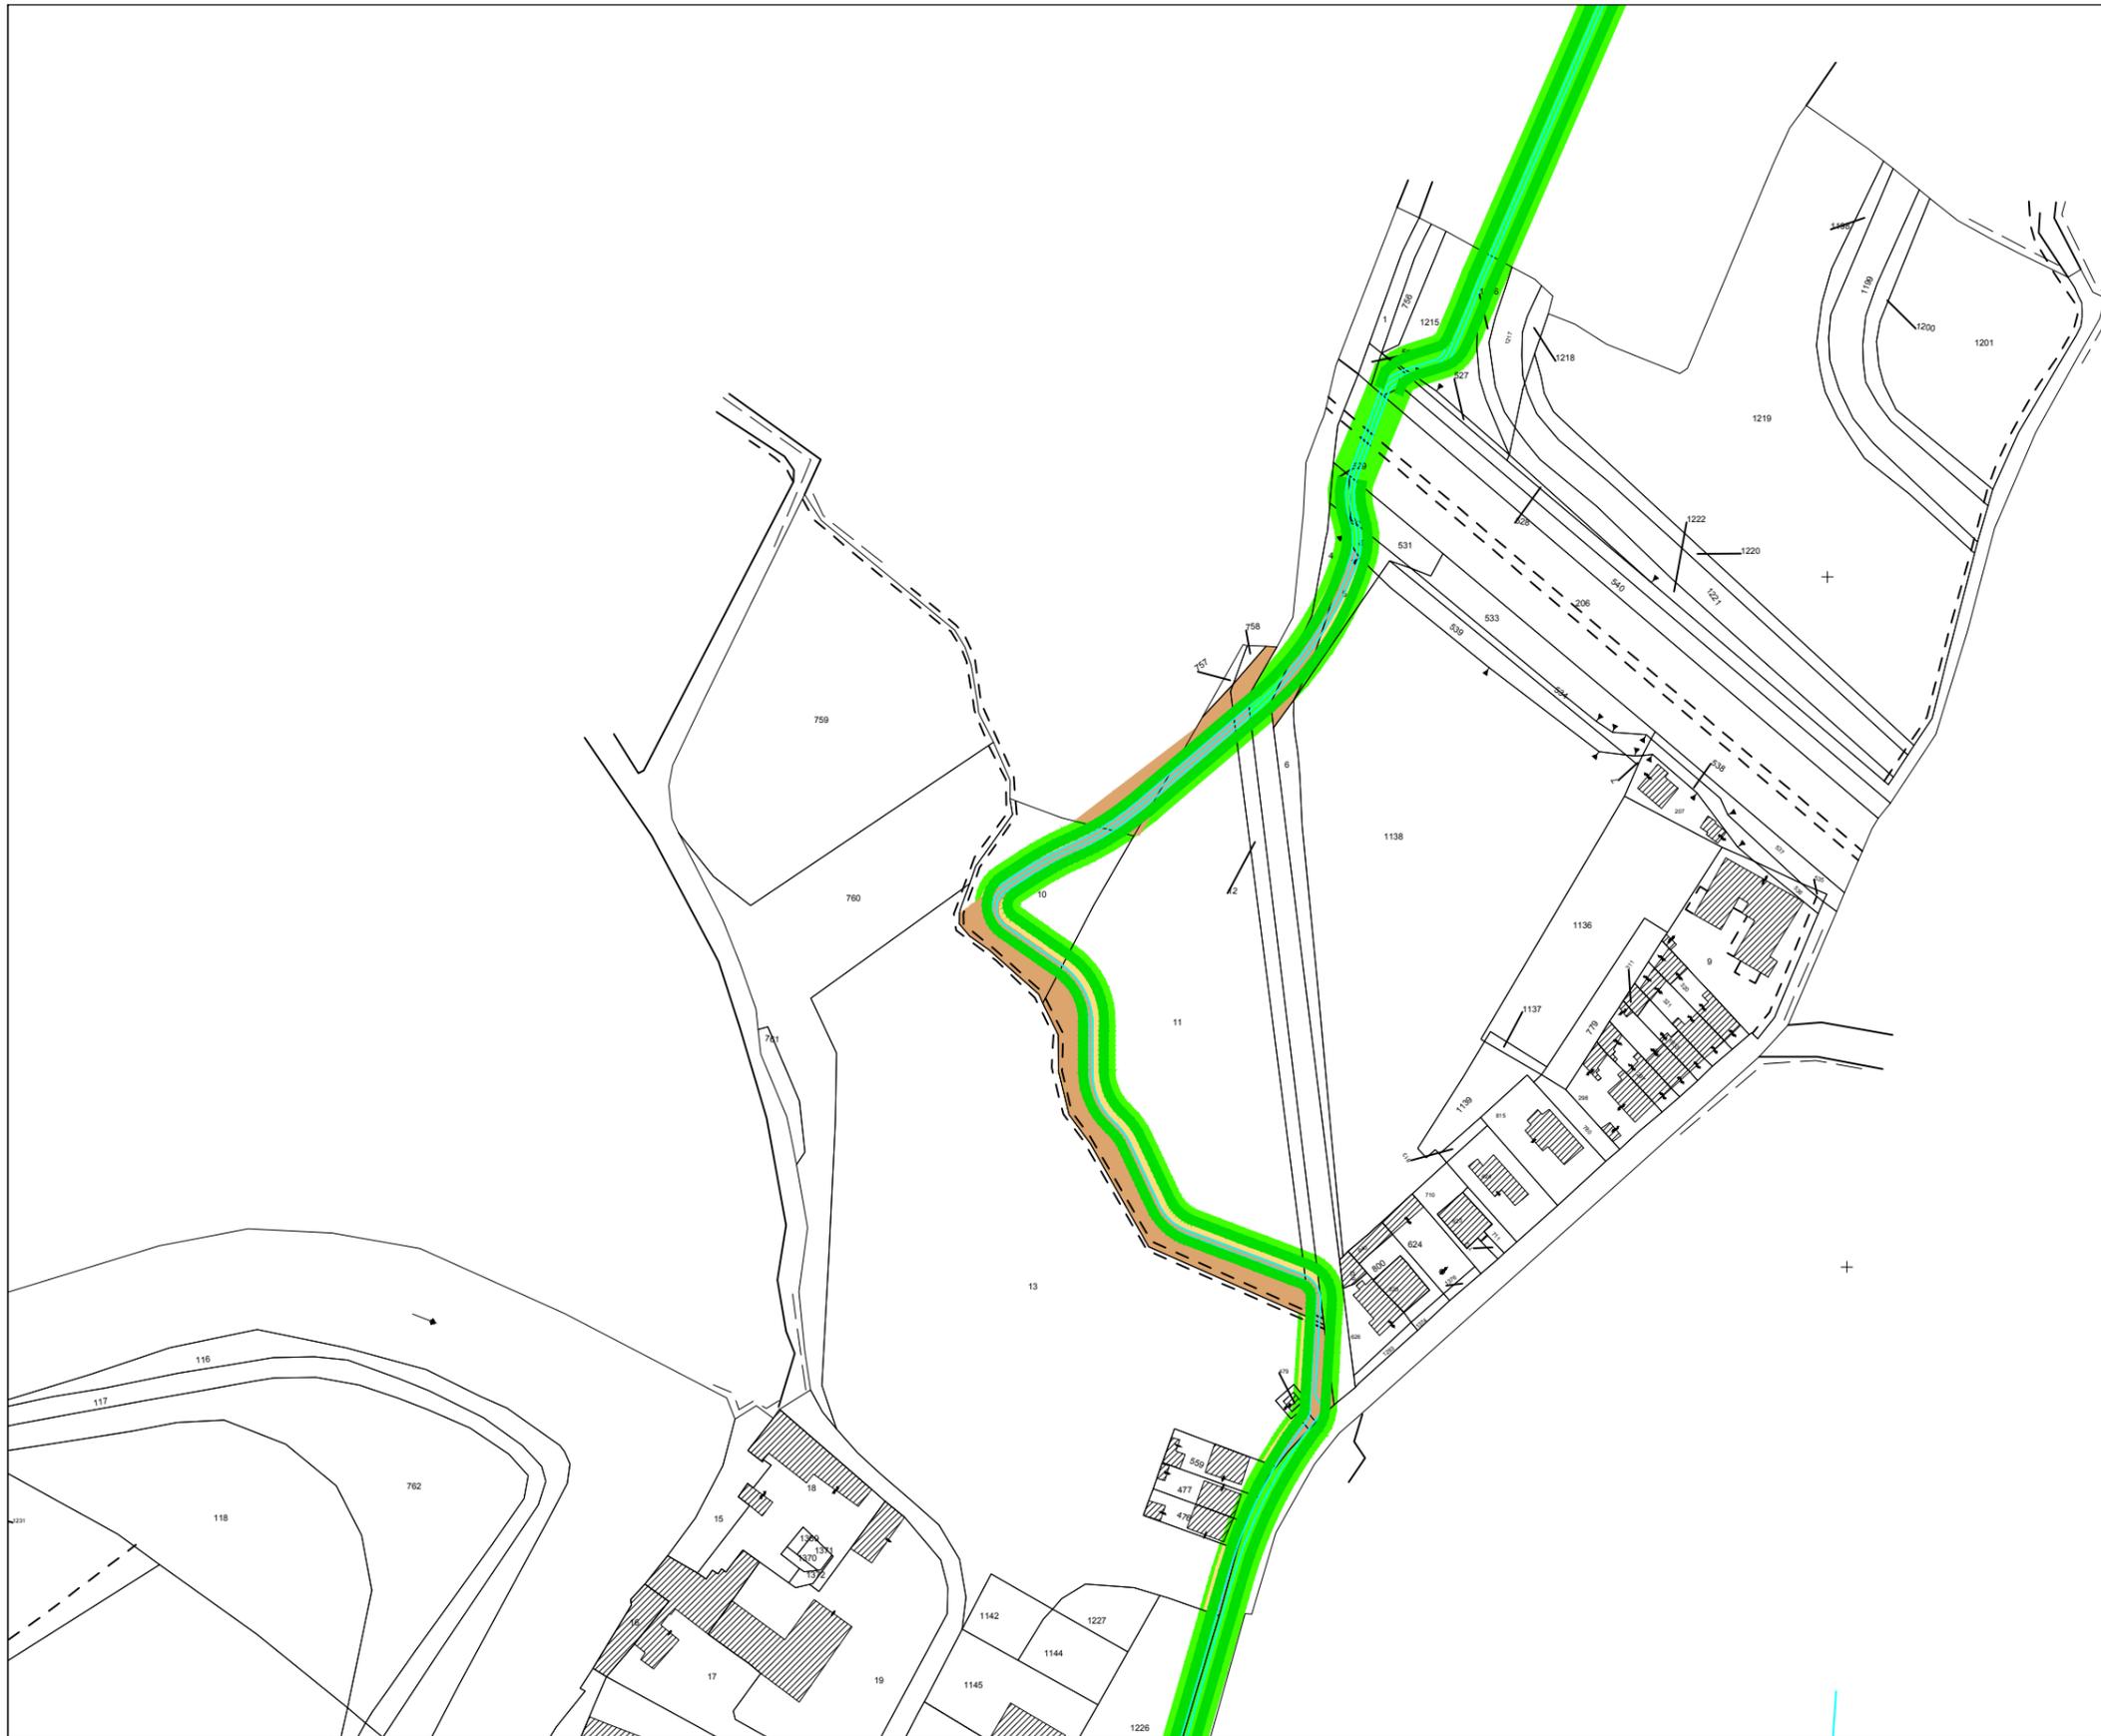

- RECINZIONE DI CANTIERE
- AREA DI CANTIERE BARACCAMENTI
- ACCESSI DA STRADA ALL'AREA DI CANTIERE
- PISTE PER ESECUZIONE DELLE OPERE

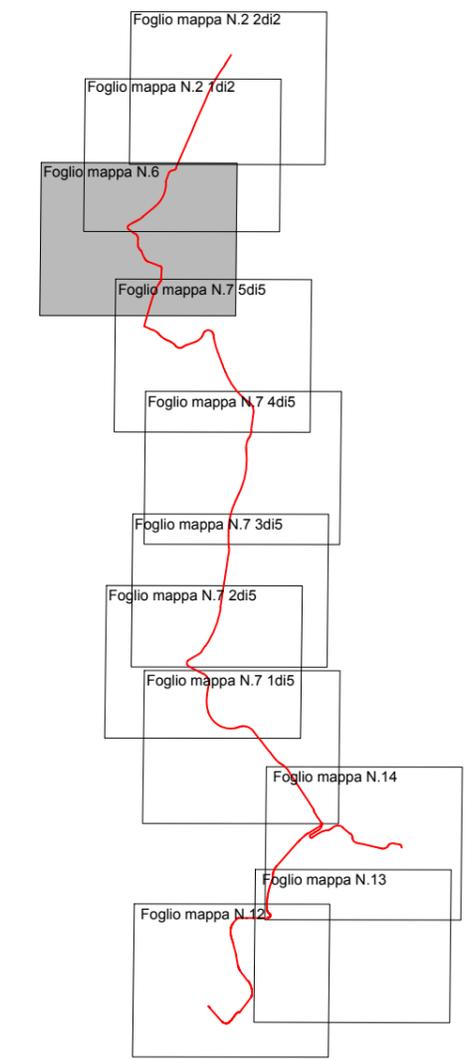


- LEGENDA**
- Porzioni soggette ad esproprio
 - Porzioni soggette ad occupazione temporanea


Elaborato
SOVRAPPOSIZIONE CON LE MAPPE CATASTALI PER VPE


Foglio di mappa n. 6

Scala
1:2.000

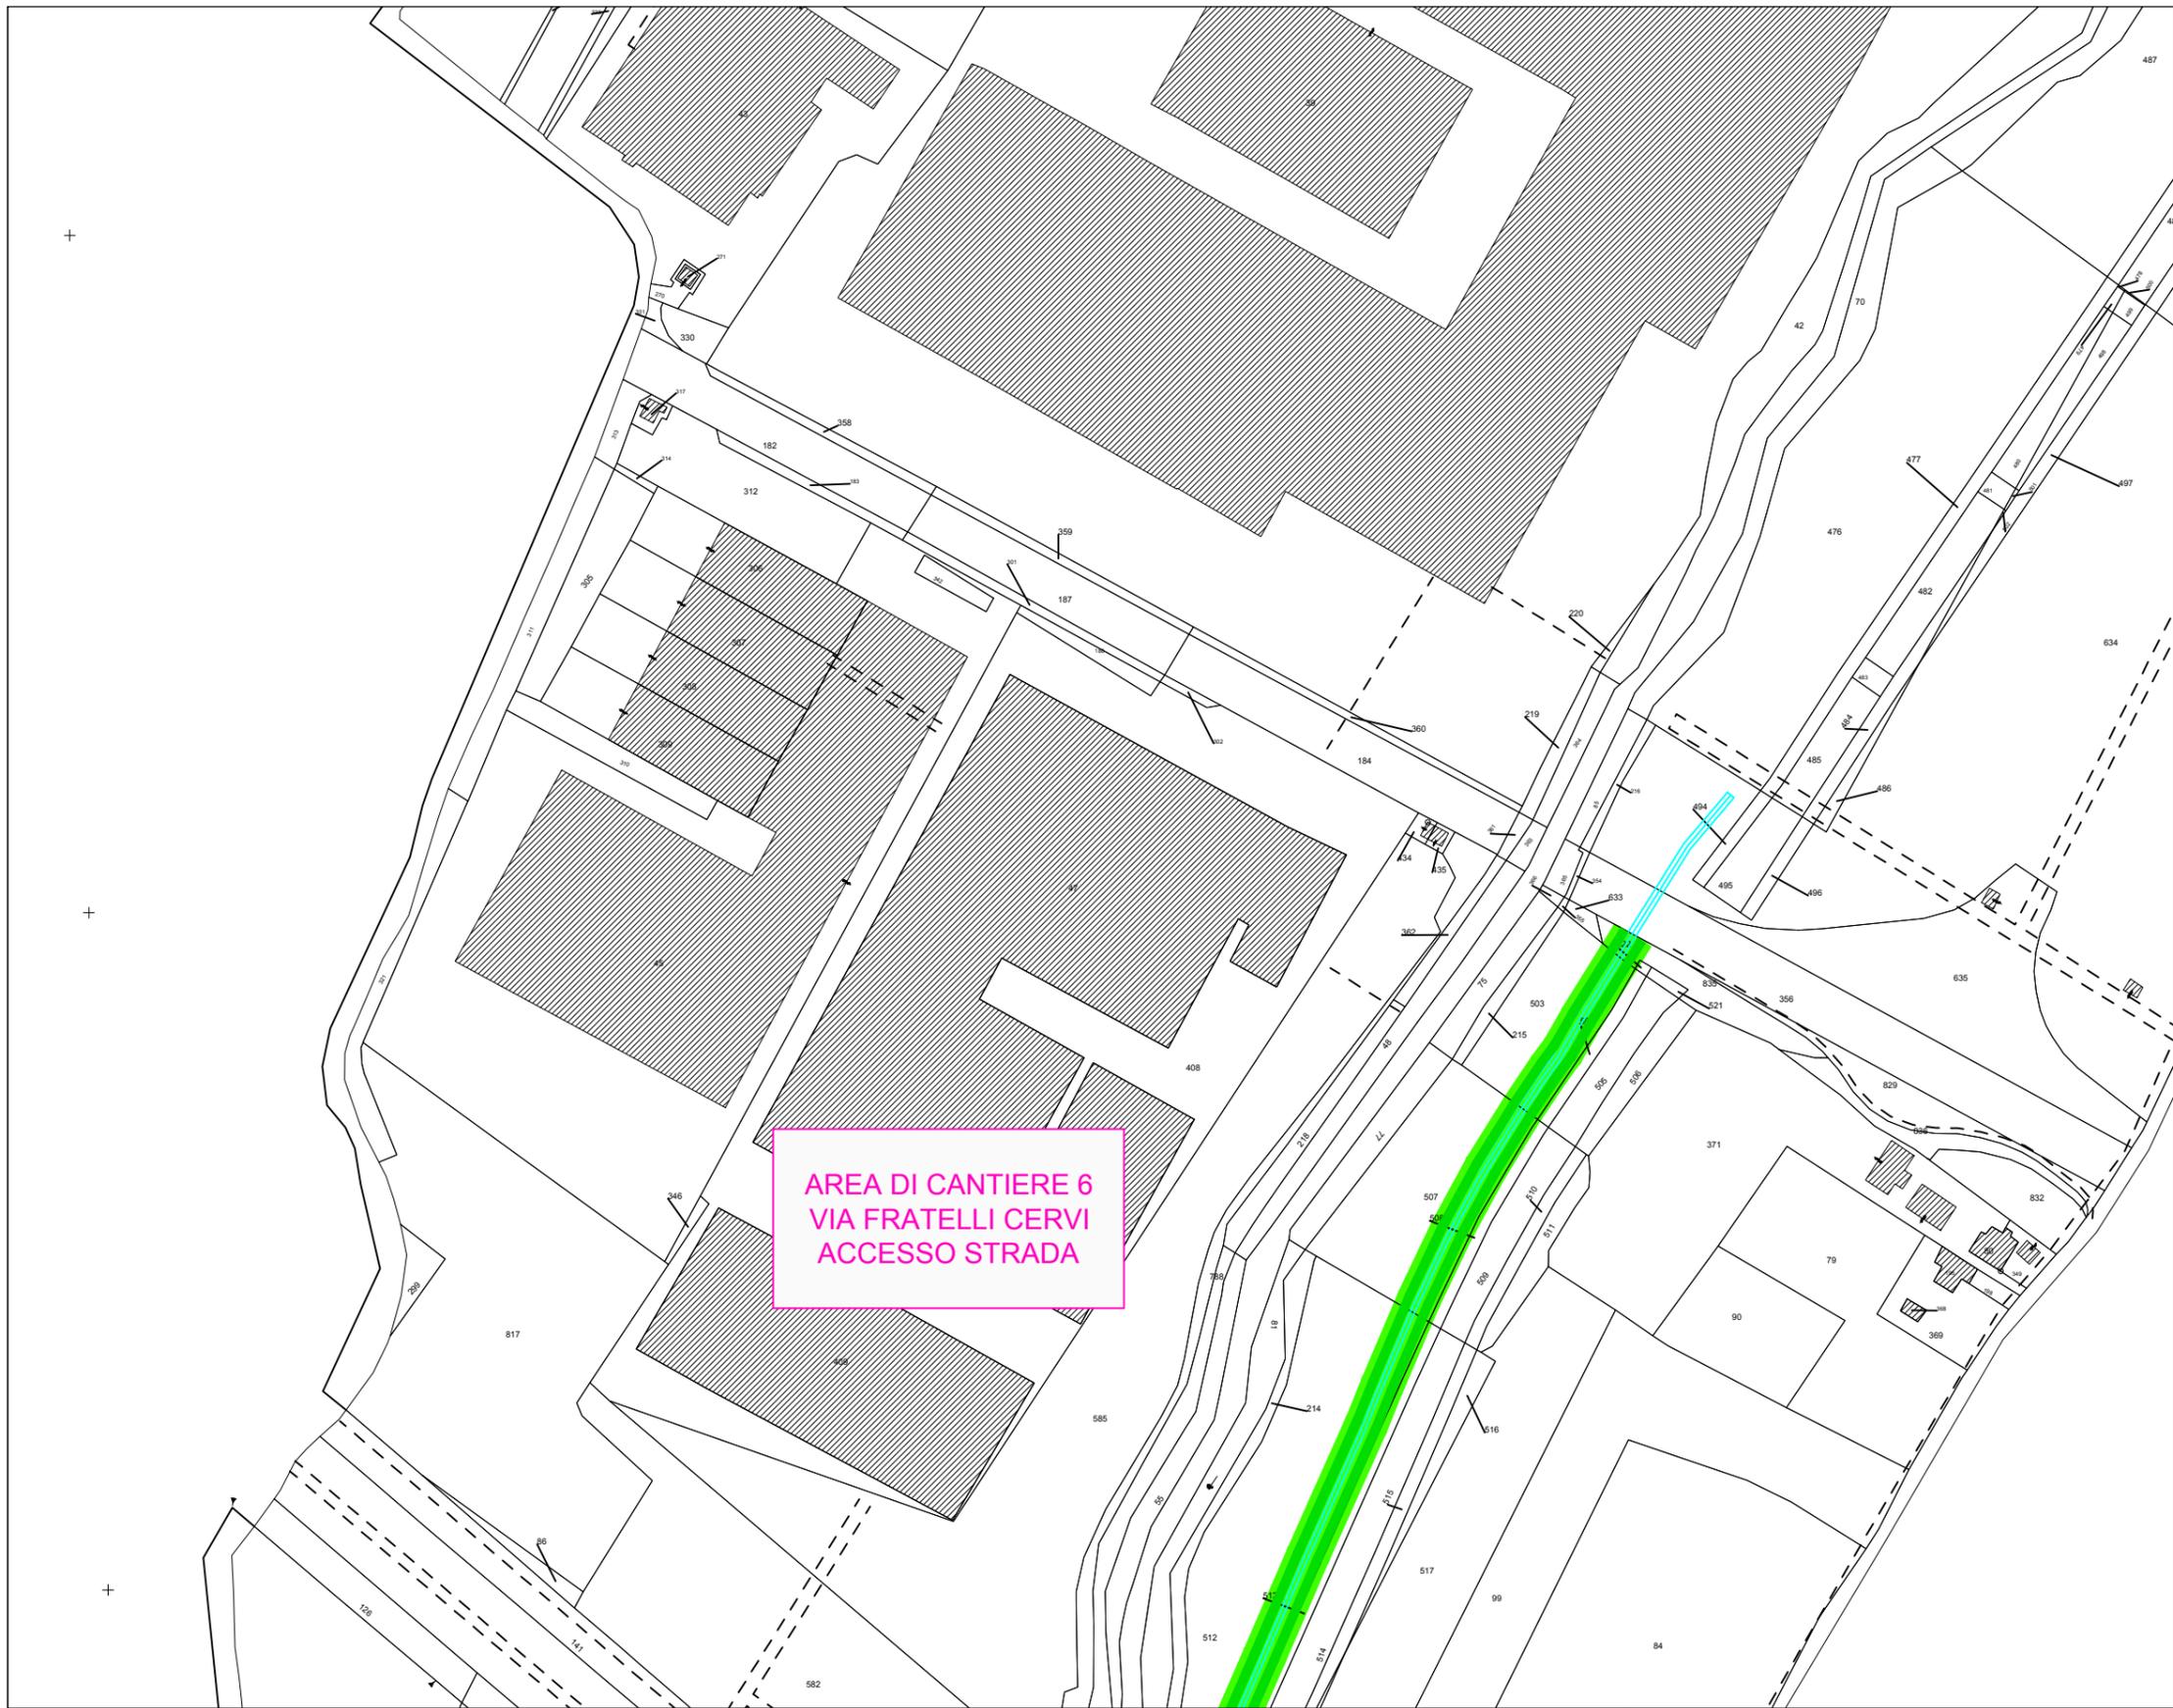


-  RECINZIONE DI CANTIERE
-  AREA DI CANTIERE BARACCAMENTI
-  ACCESSI DA STRADA ALL'AREA DI CANTIERE
-  PISTE PER ESECUZIONE DELLE OPERE

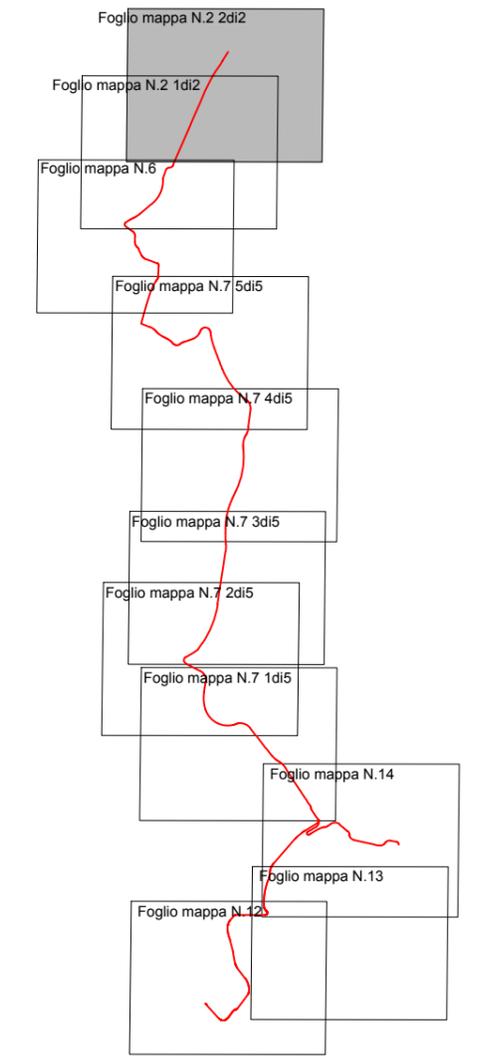

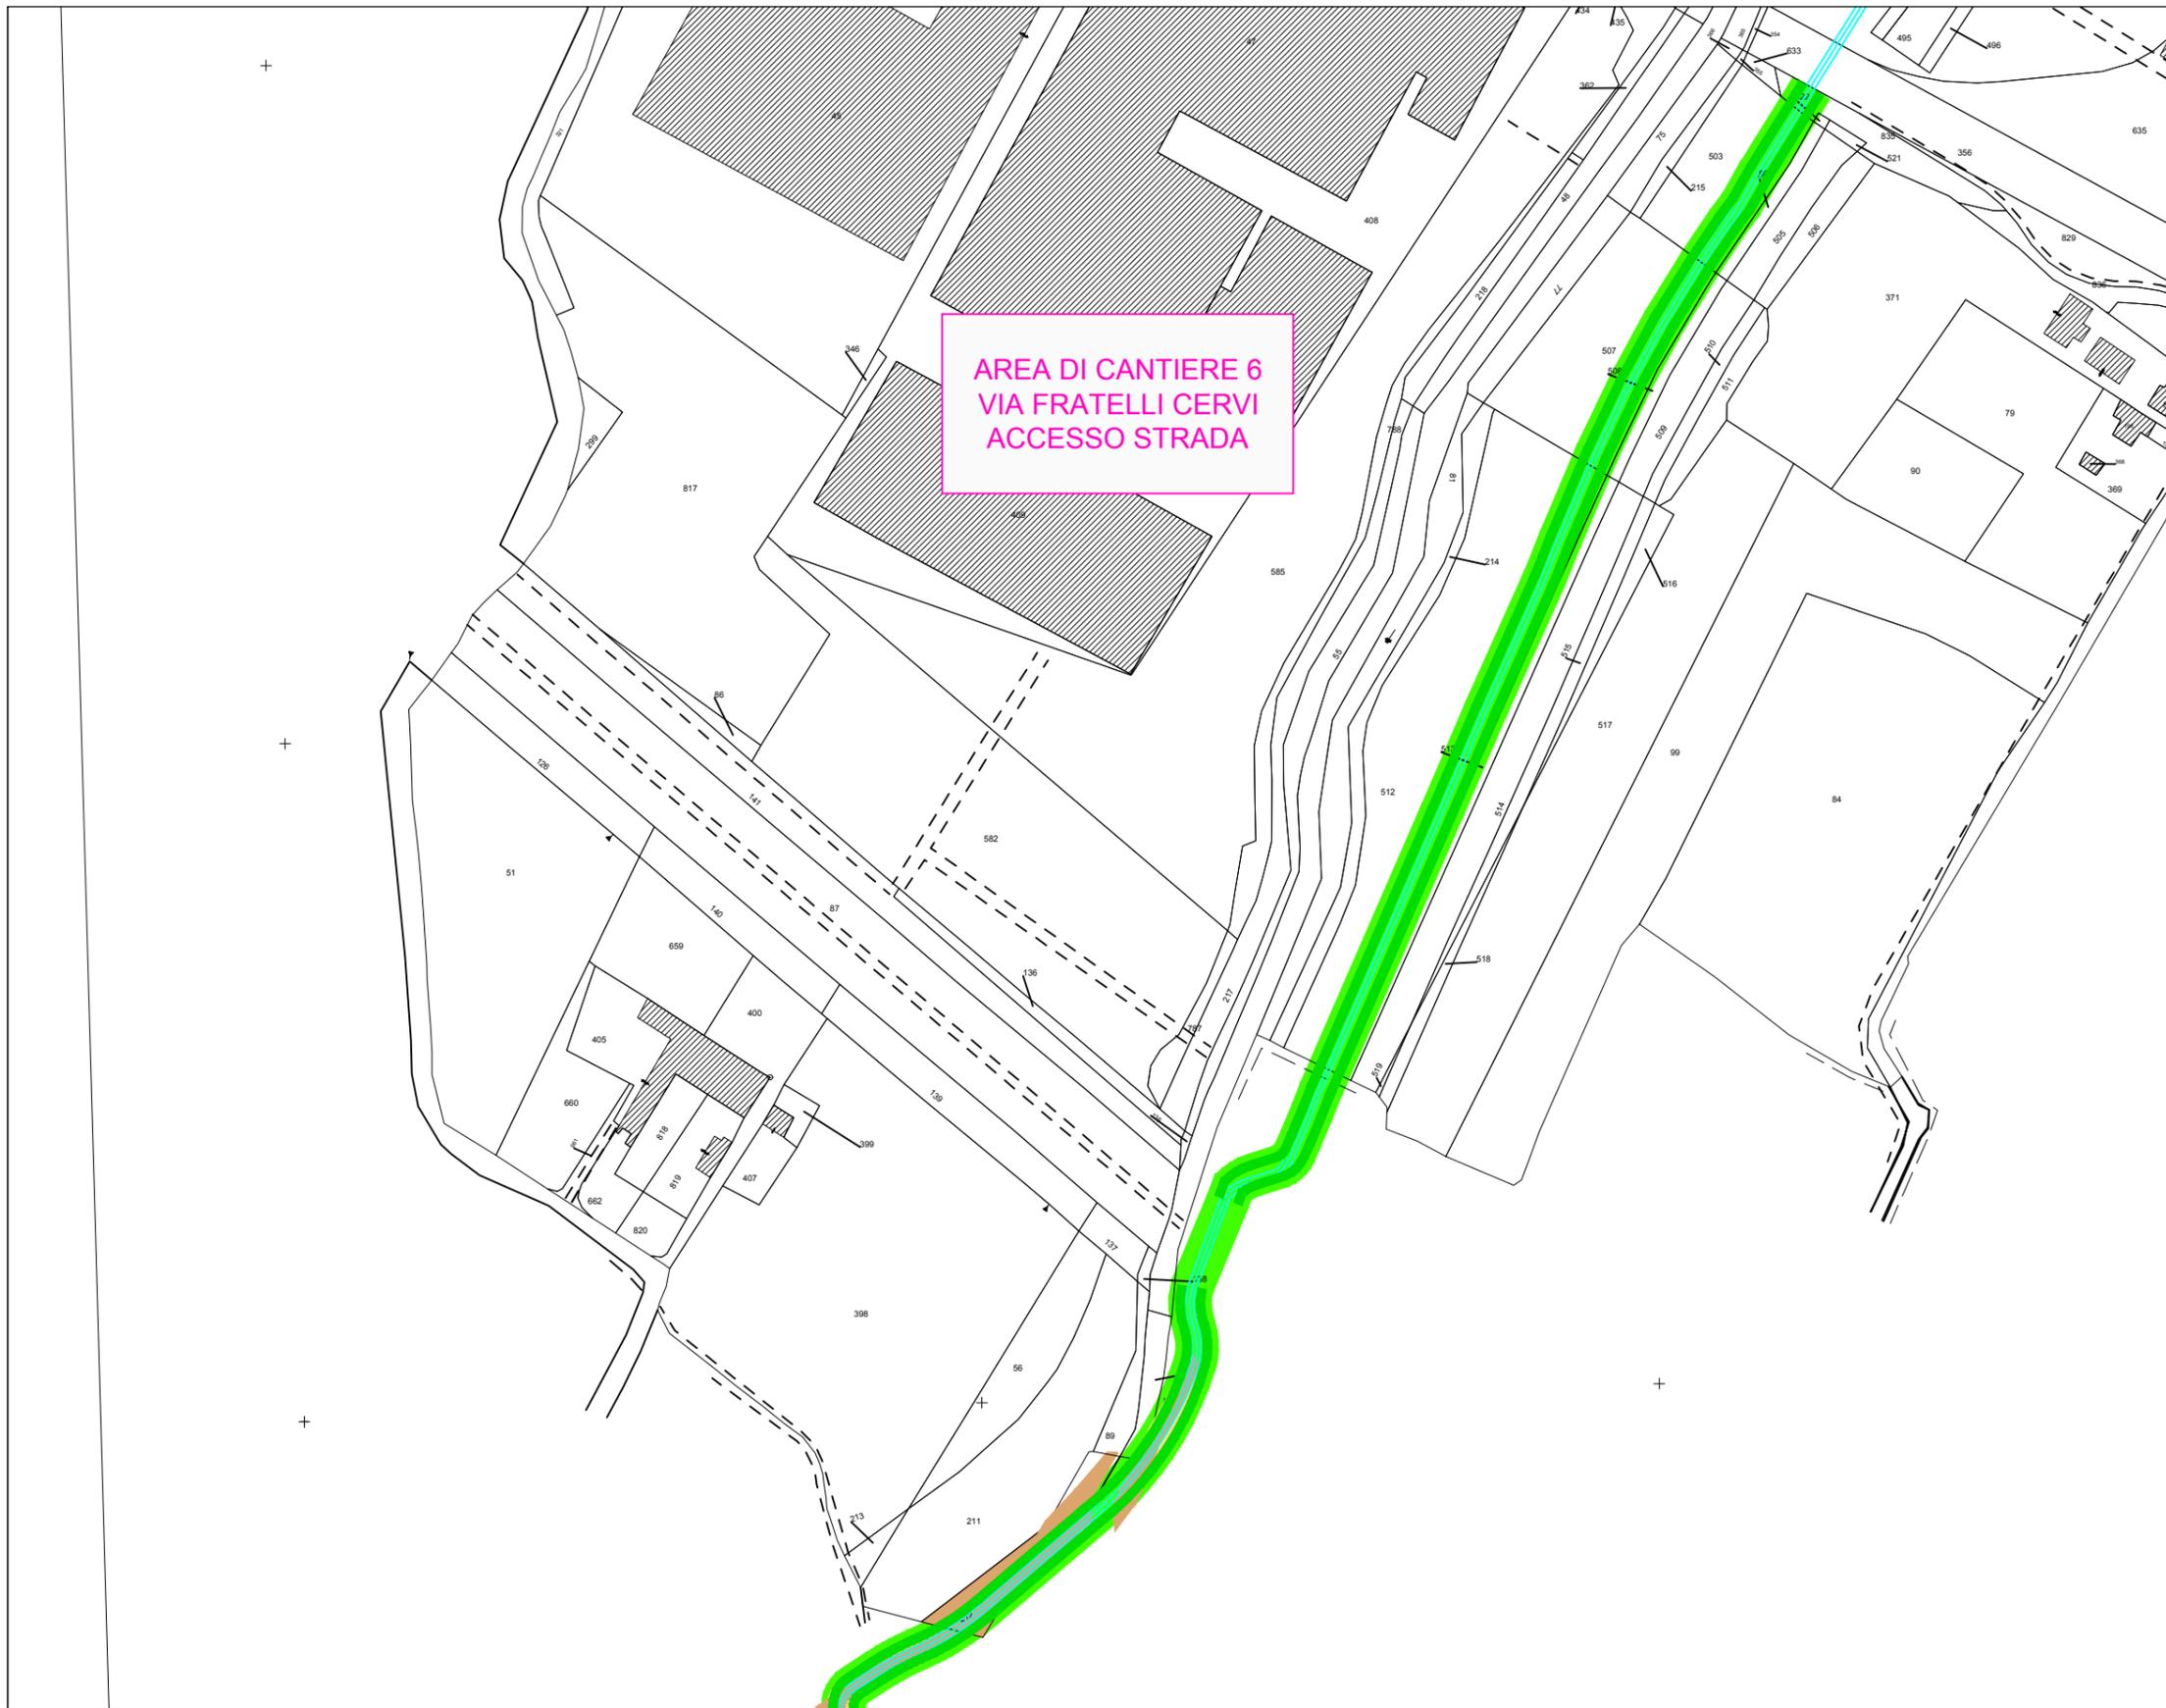

AREA DI CANTIERE 6
VIA FRATELLI CERVI
ACCESSO STRADA

-  RECINZIONE DI CANTIERE
-  AREA DI CANTIERE BARACCAMENTI
-  ACCESSI DA STRADA ALL'AREA DI CANTIERE
-  PISTE PER ESECUZIONE DELLE OPERE

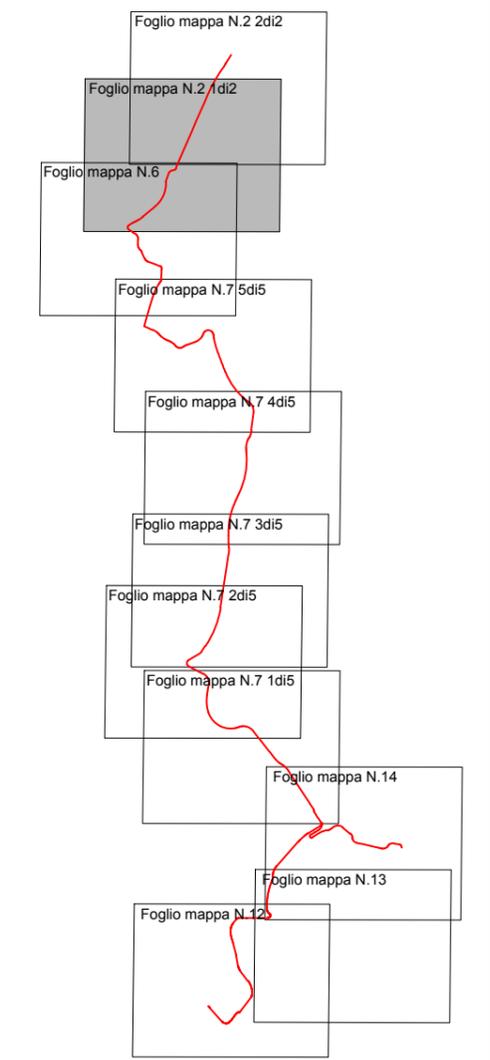

- LEGENDA**
-  Porzioni soggette ad esproprio
 -  Porzioni soggette ad occupazione temporanea