




piano strutturale
conferenza di copianificazione

individuazione delle previsioni oggetto della conferenza di copianificazione con gli altri vincoli e tutele

- PROGETTO URBANISTICO**
coordinatore
Riccardo Luca Bionchi
con
Andrea Grassi
Luca Agostini
- responsabile ufficio urbanistica
Letizia Neri
- ufficio di piano
Servizio Urbanistica
Paolo Caspani
Luigi Magagnoli
Christian Caspani
- STUDI IDROLOGICI E IDRAULICI**
A4 Ingegneria
Davide Anselmi
- STUDI GEOLOGICI**
Ingegneria srl
Simone Piacitelli
Alessandro Murru
Alessio Calvetti
- STUDI ECOLOGICI E BIODIVERSITÀ**
Carlo Sacchetti
- STUDI MOBILITÀ**
Marta
Andrea Dobson
Politecnico Milano
Paolo Beria
- STUDI SOCIOECONOMICI**
Tiziana
Chiara Agostini
Leonardo Piccini
- VIS E VINCA**
Terra & Uti
Flaminio Cristiani
Michela Biagi
Paolo Neri
Marta Din

COP.2d
1:10.000

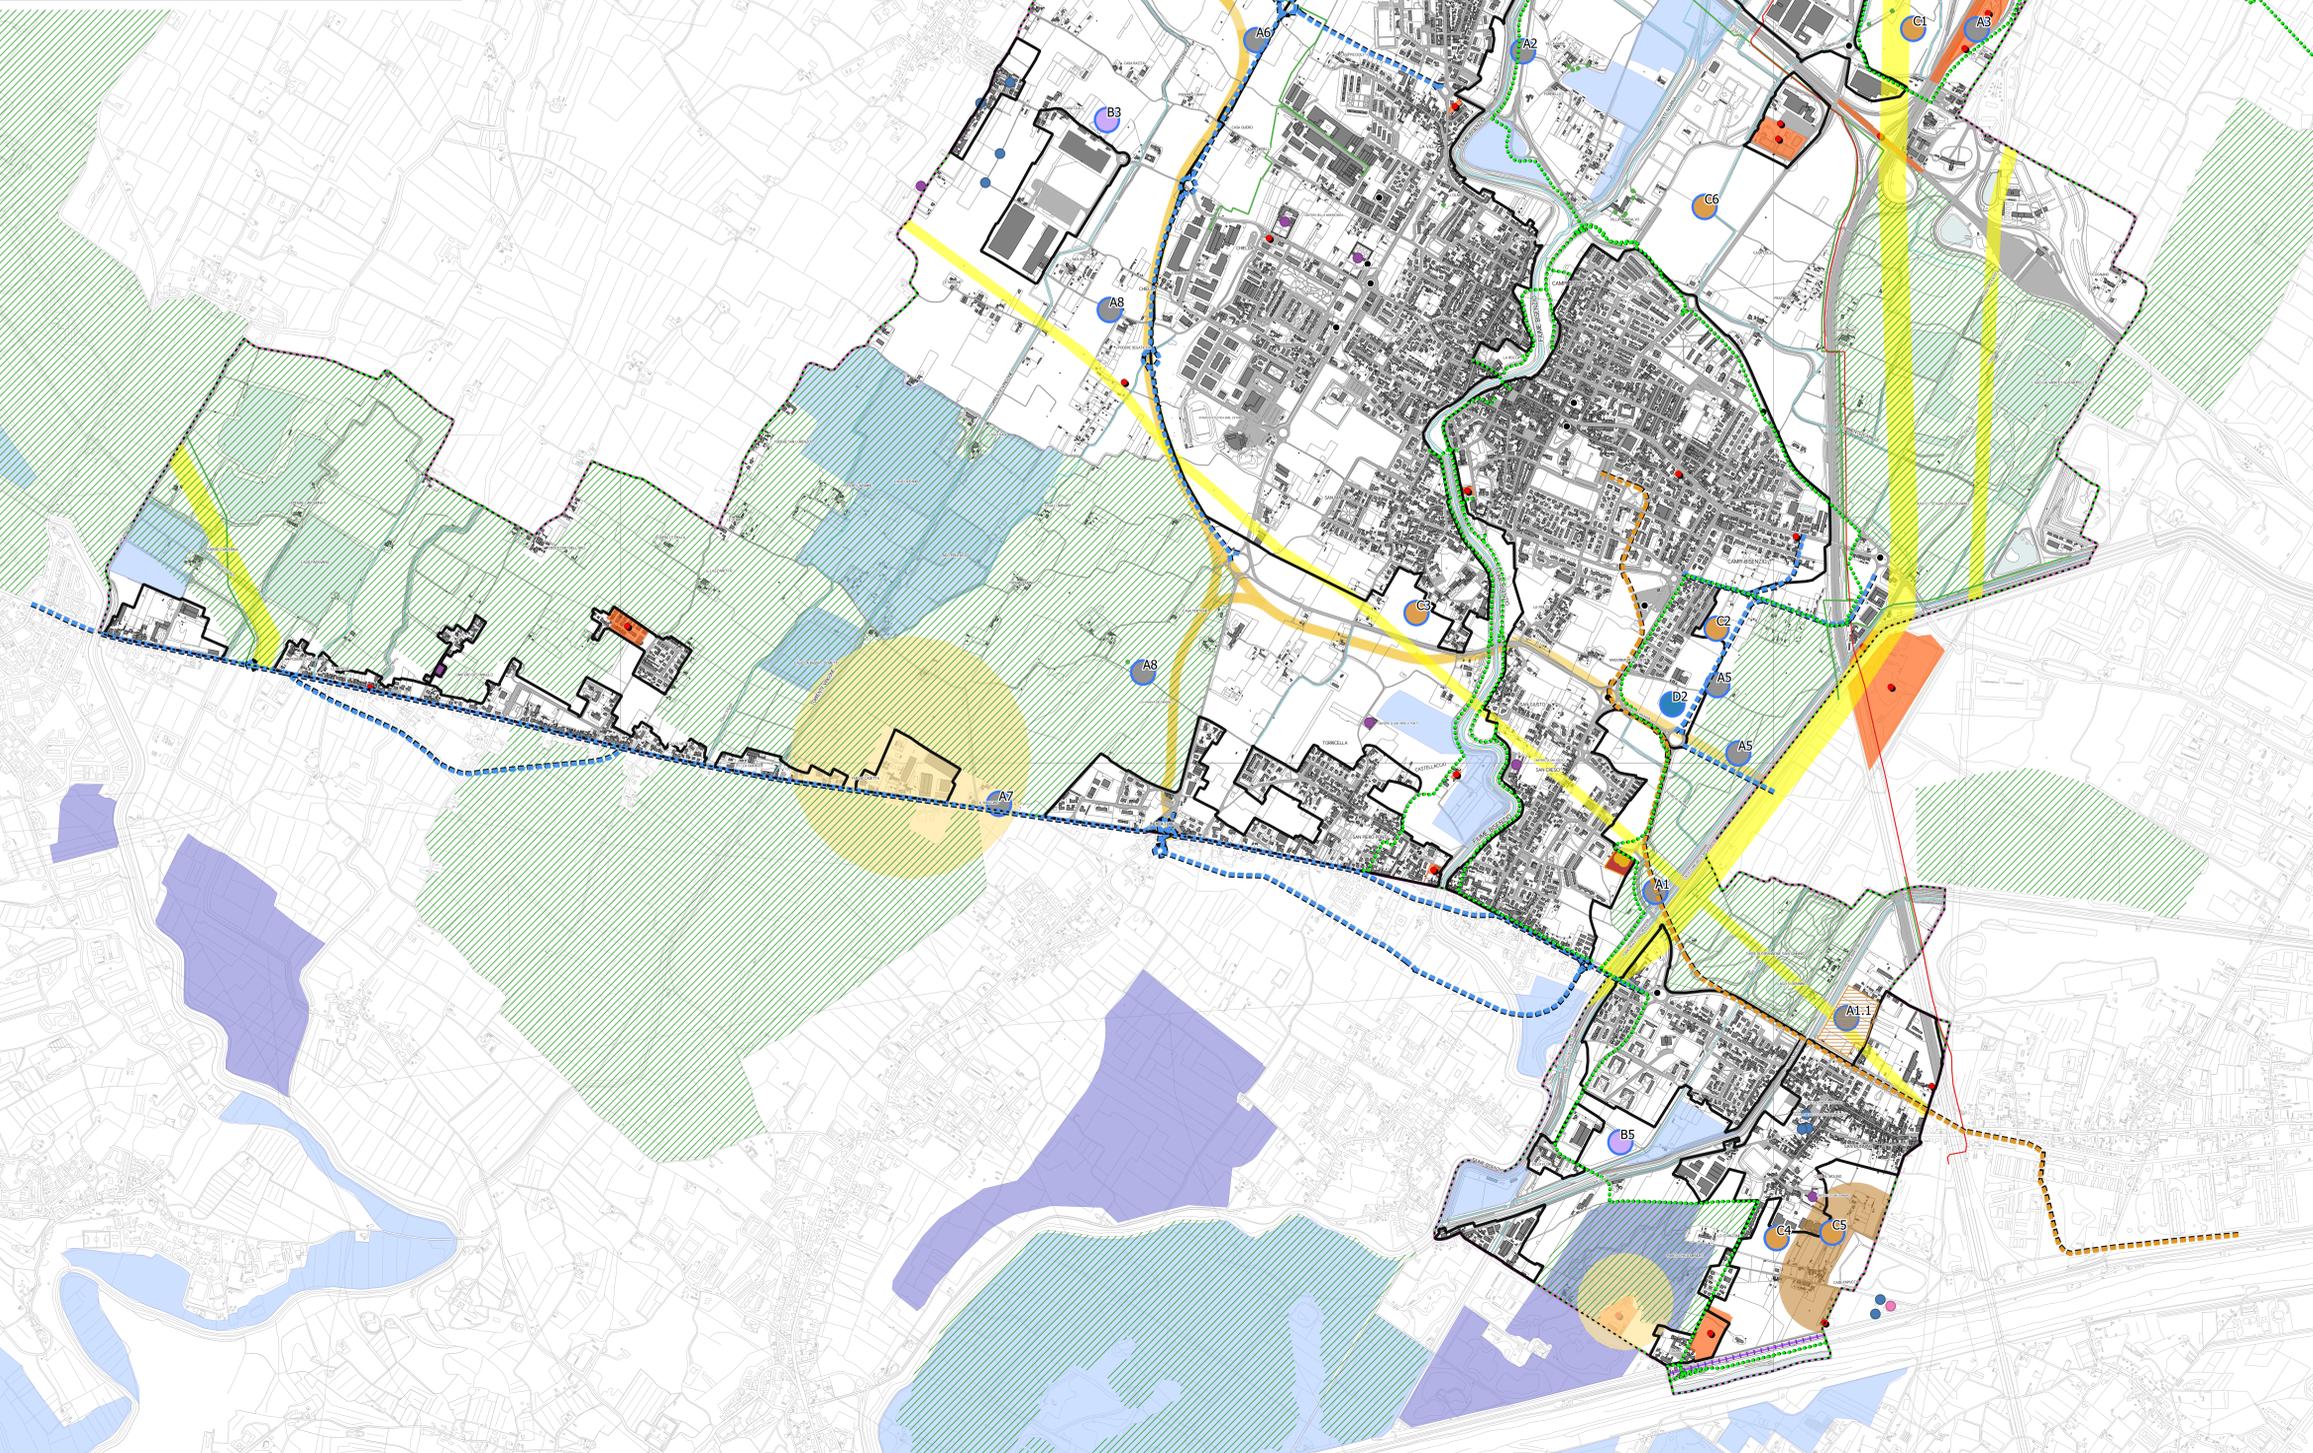

- LEGENDA**
- Confine comunale
 - RETE DI TELEFONIA MOBILE**
 - Impianti di telefonia cellulare
 - ALBERI MONUMENTALI (L. 10/2013)**
 - Alberi monumentali
 - DISPOSIZIONI PER LA TUTELA DALL'INQUINAMENTO LUMINOSO (artt. 34, 35 e 36 LR 39/2005)**
 - Fascia di rispetto
 - RETICOLO IDROGRAFICO (LR 79/2012)**
 - Reticolo idrografico (LR 79/2012)
 - Rispetto acque pubbliche (art. 96 RD 523/1904)
 - Rispetto tratti tombati (LR 41/2018)
 - RISPETTO ACQUEDOTTI (ARTT. 94, 134, 163 DLGS 152/06)**
 - Impianti di captazione
 - RISPETTO DEPURATORI (DEL. COM. MIN. TUTELA ACQUE 04/02/77 ALL. 4)**
 - Impianti di trattamento
 - DISTANZE DALLE SORGENTI DEI CAMPI ELETTROMAGNETICI (DM 29/05/2008)**
 - Distanze di prima approssimazione (DPA)
 - DISTANZA DALLE STAZIONI ELETTRICHE (DM 36/2001)**
 - stazioni elettriche
 - RISPETTO METANODOTTI E OLEODOTTI (DM 24/11/84)**
 - condotta metano
 - condotta ENI
 - RISPETTO FERROVIARIO (DPR 753/1980)**
 - linee ferroviarie
 - RISPETTO CIMITERIALE (art. 338 RD 1265/1934 - art. 57 Dpr 285/90)**
 - Cimiteri
 - SITI DA BONIFICARE (SISBON - DGR 30/1/2010)**
 - Siti attivi
 - AZIENDE A RISCHIO DI INCIDENTE RILEVANTE (Dlgs 105/2015)**
 - aziende a rischio
 - RETE NATURA 2000 E SIR**
 - Zone speciali di conservazione e di protezione speciale ZSC-ZPS (Stagni della Piana Fiorentina e Pratese)
 - AREE NON IDONEE PER FOTVOLTAICO A TERRA (LR 11/11)**
 - Diversa perimetrazione in aree dop e lgp
 - INTERVENTI STRUTTURALI PER LA RIDUZIONE DEL RISCHIO IDRAULICO (DPCM 05/11/99 - PRI)**
 - Interventi di tipo A
 - Interventi di tipo B

- territorio urbanizzato art. 4 LR 65/2014 (proposta preliminare)
- PREVISIONI OGGETTO DI CONFERENZA DI COPIANIFICAZIONE**
- A. infrastrutture per la mobilità
 - B. produttivo e direzionale
 - C. servizi
 - D. commerciale GSV
 - corridoi infrastrutturali
 - mobilità dolce
 - tramvia
 - A1.1 ipotesi ubicazione deposito tramvia
 - corridoi infrastrutturali per tracciati ferroviari

- ELENCO PREVISIONI OGGETTO DI CONFERENZA DI COPIANIFICAZIONE**
- A - INFRASTRUTTURE PER LA MOBILITÀ**
- A1 - Linea tramviaria 4
 - A2 - Ciclovia del Sole e valorizzazione Bisenzio
 - A3 - Superstrada ciclabile Firenze-Prato
 - A4 - Prolungamento del Ring a Nord e riqualificazione assi viari Capalle
 - A5 - Completamento del Ring ad Est
 - A6 - Completamento del Ring ad Ovest e potenziamento delle connessioni con Prato
 - A7 - Riqualificazione strada Pistonese
 - A8 - Corridoi infrastrutturali per tracciati ferroviari
- B - PRODUTTIVO / SERVIZI ALLA PRODUZIONE / COMMERCIALE escluse GSV/ TURISTICO RICETTIVO**
- B1 - Nuovo insediamento produttivo Strada Mezzana Peretti Ricasoli - via di Pratiagnone
 - B2 - Nuovo insediamento produttivo e per servizi alla produzione in Via Allende - Via Einstein
 - B3 - Nuovo insediamento produttivo in via Tosca Fiesoli
 - B4 - Area Interporto di Gonfienti
 - B5 - Nuovo insediamento produttivo loc. Ponte del Santo
- C - SERVIZI**
- C1 - Area sosta camper e spettacoli viaggiatori - zona Tomerello
 - C2 - Scuola secondaria di secondo grado via Prunata
 - C3 - Polo scolastico di San Martino
 - C4 - Nuove infrastrutture a parcheggio Fondazione Spazio Reale
 - C5 - Fondazione Spazio Reale - nuovo centro sportivo
 - C6 - Area sportiva con annesso funzioni secondarie ACF Fiorentina
- D - GRANDI STRUTTURE DI VENDITA**
- D1 - Potenziamento e riqualificazione centro commerciale I Gigli
 - D2 - Insediamento Grande Struttura di Vendita Area Interporto Gonfienti
 - D3 - Insediamento Grande Struttura di Vendita Via Palagetta - via Circonvallazione sud