

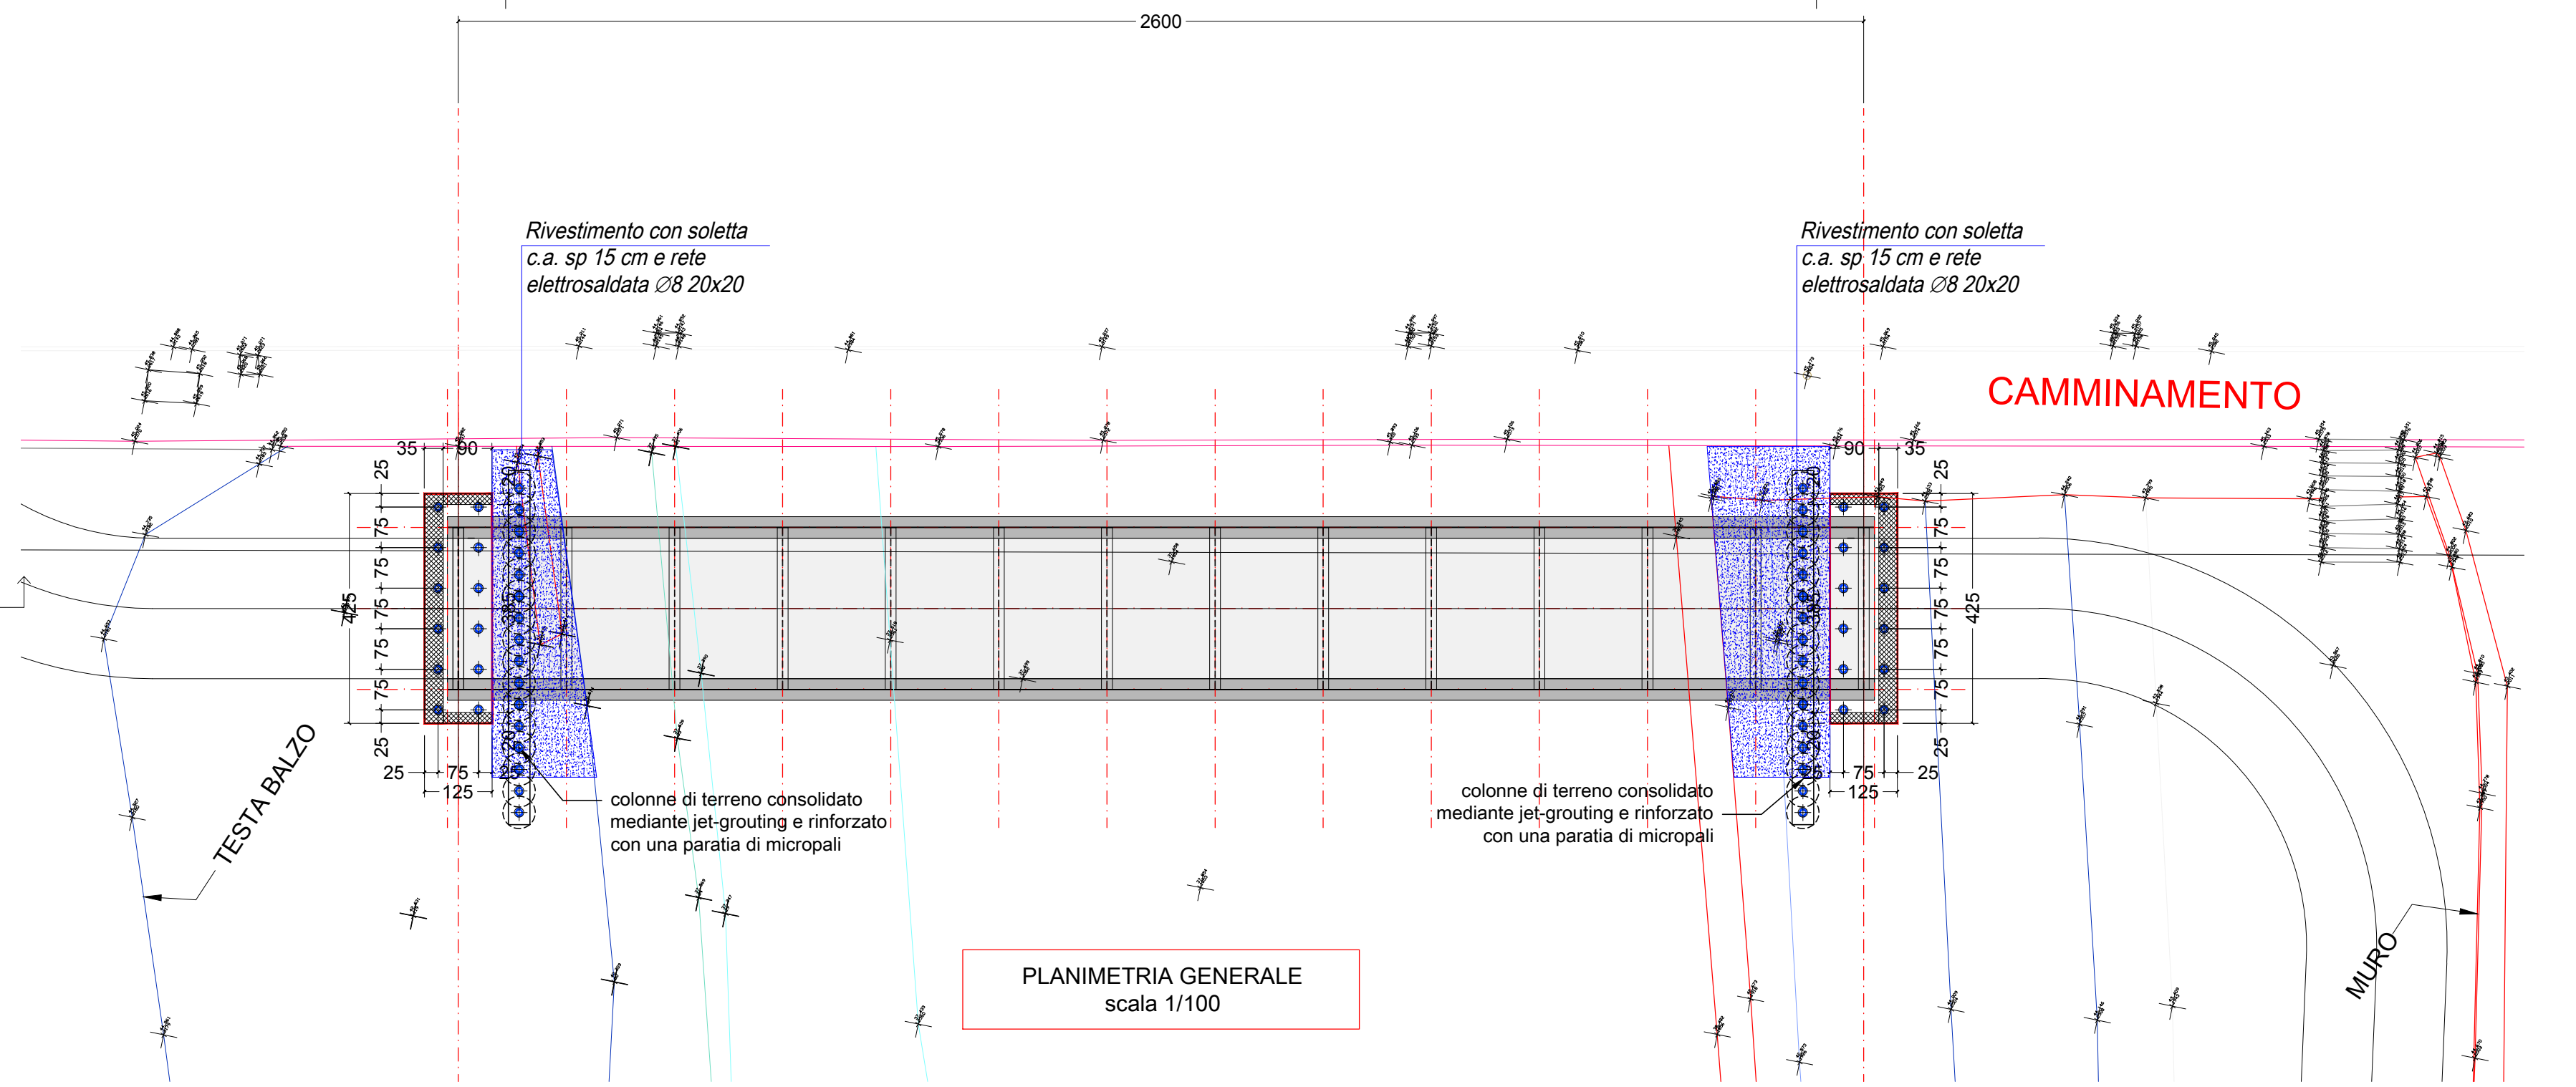
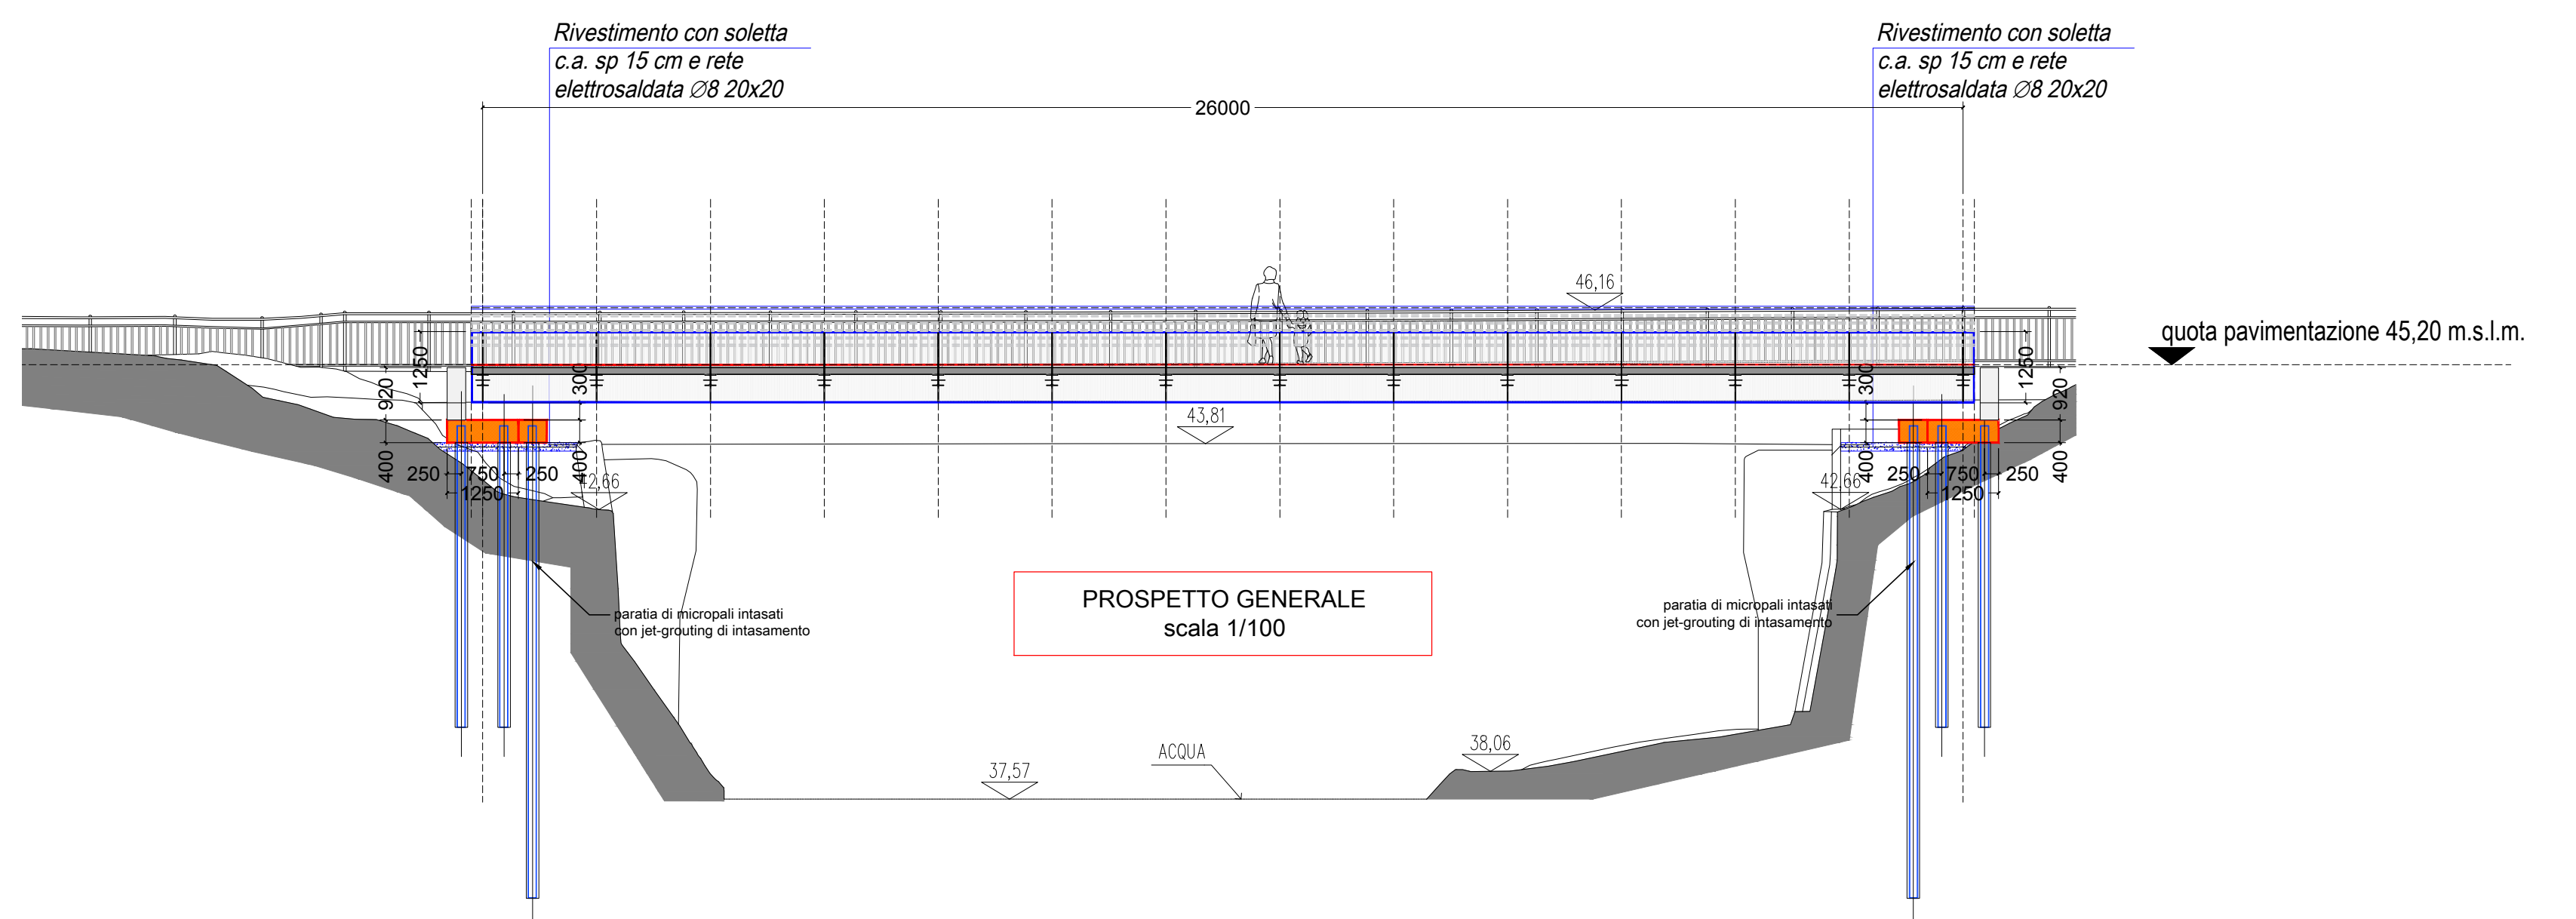


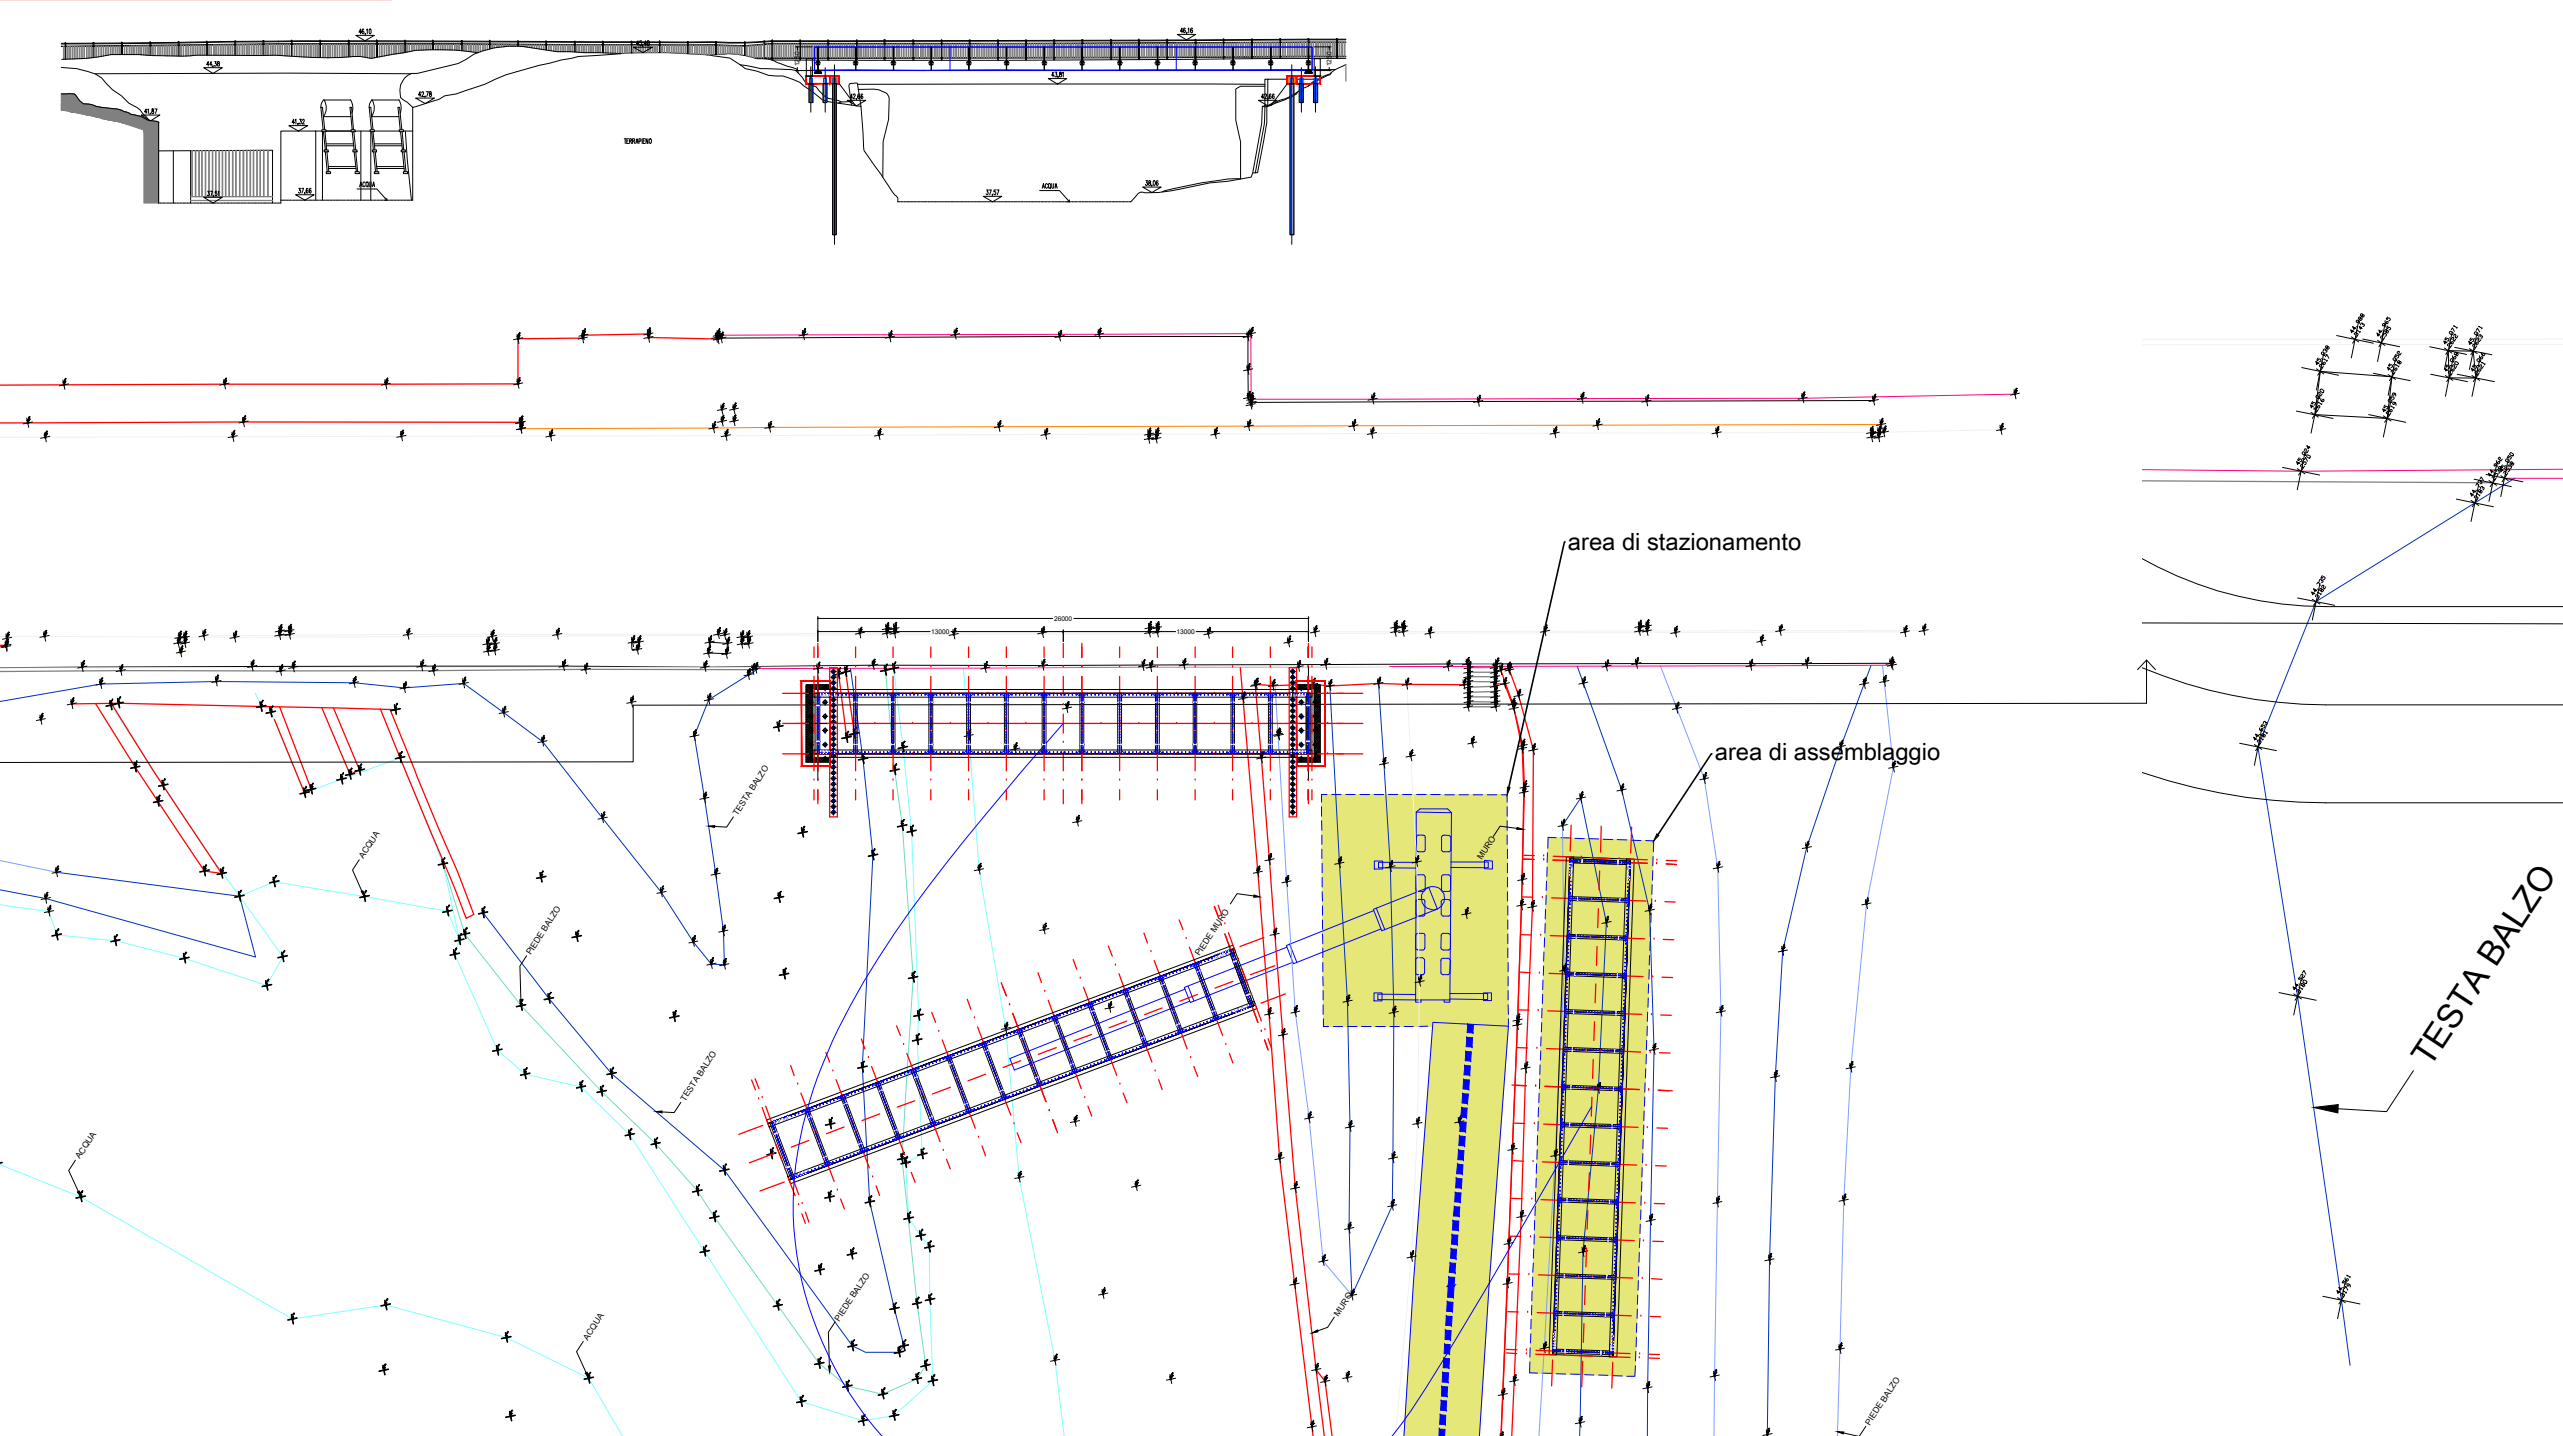

CANTIERIZZAZIONE fuori scala

CANTIERIZZAZIONE fuori scala

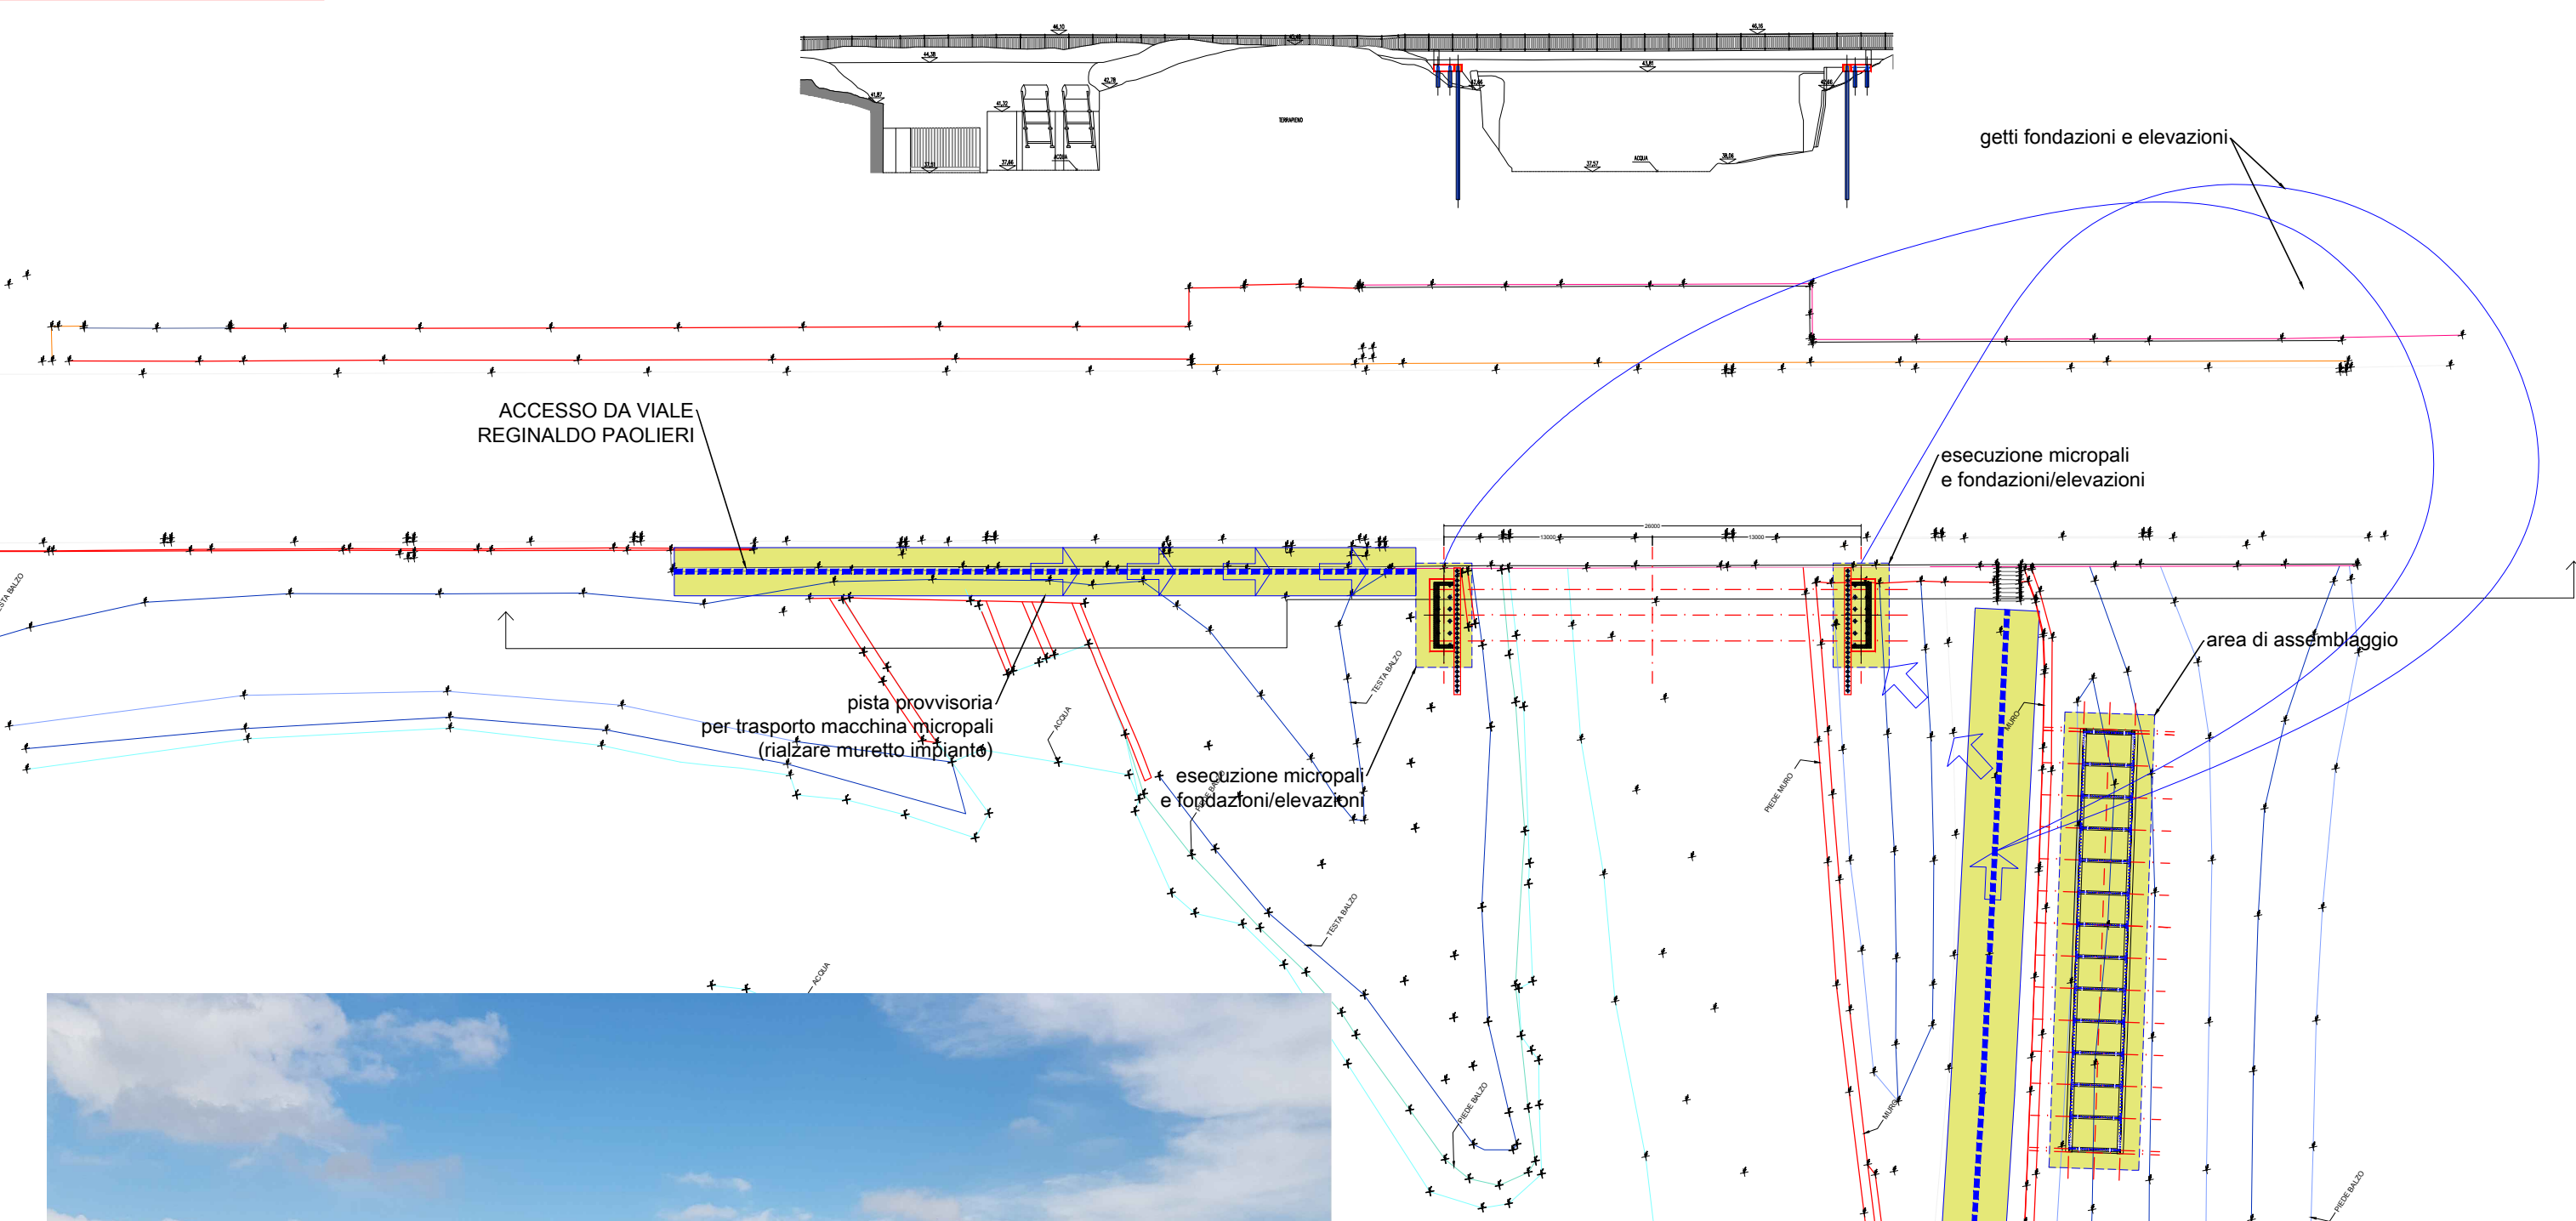

Comune di Campi Bisenzio
- Città Metropolitana di Firenze -
5° Settore - Servizi Tecnici / Valorizzazione del Territorio

VALORIZZAZIONE E ACCESSIBILITÀ
DELL'AREA ARCHEOLOGICA DI GONFIENTI

**REALIZZAZIONE PERCORSO DI COLLEGAMENTO TRA LA
ROCCA STROZZI E GONFIENTI TRAMITE PISTA CICLILE E
PASSERELLA SUL FIUME BISENZIO**
C.U.P. - C81B18000480006
PROGETTO DEFINITIVO

Responsabile del Procedimento: Ing. Domenico Ennio Maria Passaniti

Gruppo di Progettazione

Progetto generale Ing. Simone Faeli	Progetto idraulico Ing. Bernardo Baccani	Relazione geologica Dr. Maurizio Negri
Progetto strutturale Ing. Daniele Storai	Piano Sicurezza Ing. Alberto Antonelli	Progetto per Soprintendenza Arch. Pietro Corlano

Data: NOVEMBRE 2018

Elaborato

S.14

Oggetto

**SISTEMAZIONI IDRAULICHE
CANTIERIZZAZIONE E VARO**

Scala

1:5000 - 1:1000

Progetto generale e idraulica BF Ingegneria Via Vasco de Gama 89 - Firenze	Progetto strutturale e sicurezza ACS Ingegneri Via Catani 28/c - Prato	Rilievi GAIAGROUP srl Via Galileo Galilei, 9 Figline e Incisa Vno
--	--	---

Comune di Campi Bisenzio - Palazzo Comunale - Piazza Dante 36
Sede distaccata - C/ Settore - Servizio Tecnico/Valorizzazione del Territorio
Via Pier Paolo Pasolini 18 - 50013 - Campi Bisenzio (FI)
Tel. 055.89.591 - PEC comune.campi-bisenzio@postacert.toscana.it