

Descrizione: H - PROGETTO OPERA PUBBLICA



ACCESSIBILITA' DEGLI SPAZI PUBBLICI

Progetto: Dott. Ing. FRANCO CILLI
Coll.: Geom. MAURIZIO BACCI

Dott. Ing. FRANCO CIULLI
Coll.: Geom. MAURIZIO BACCI

M.E. S.p.A

CODEMA COSTRUZIONI S.r.l.

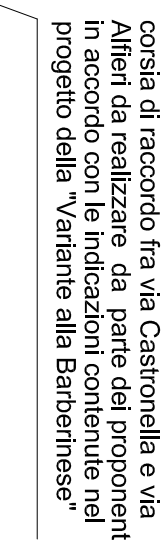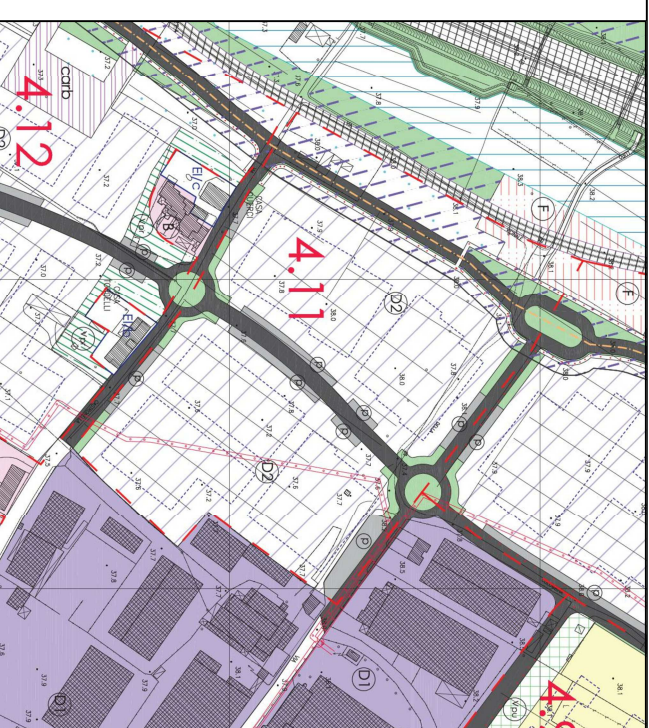

☐ Viabilità pubblica di progetto

-  Viabilità pubblica di progetto
-  Area di parcheggio
-  Percorsi pedonali di progetto
-  Area a verde
-  Percorso ciclabile

Verifica L. 13/89

Posti disabili minimi (D.P.G.R. 41/R/2009) : $75/30 = 2,5$

Posti disabili effettivi =


In fase di progetto ese

il Comune di Campi Bi

I marciapiedi in corrispondenza degli stalli disabili e dei passaggi pedonali saranno dotati di opportuno scivolo.


Si precisa che per ogni parcheggio è stato previsto un solo posto disabili in quanto il numero di ognuno risulta inferiore a 30.

PARTICOLARE PERCORSO PEDONALE VERDE PUBBLICO.
scala 1:100

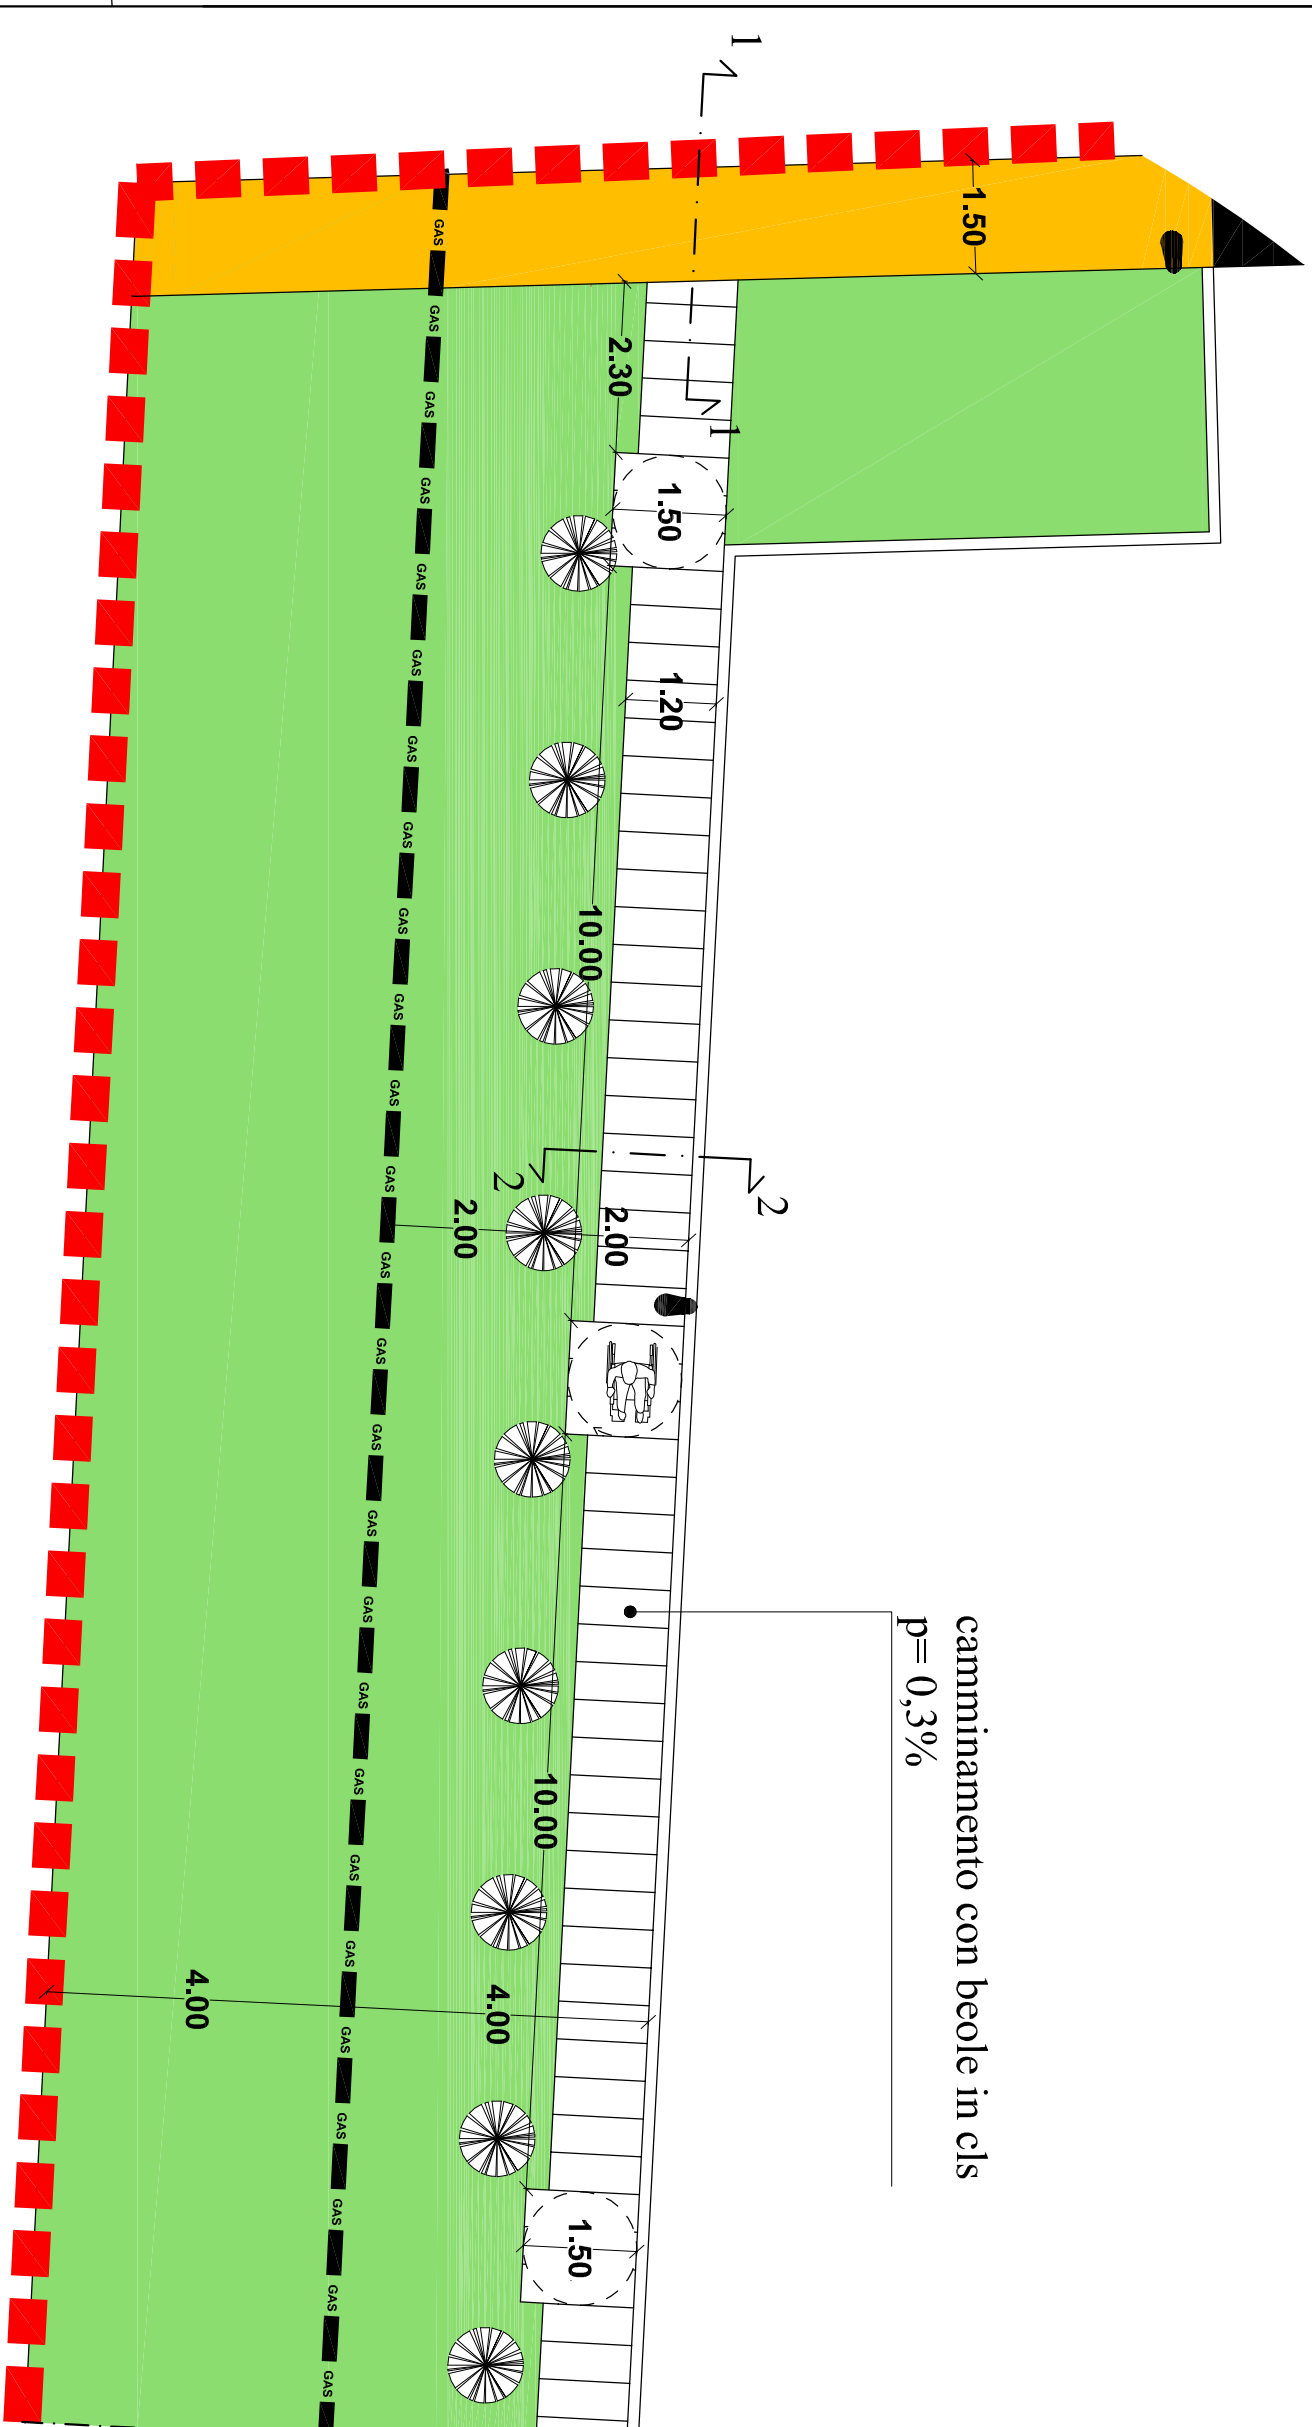


camminamento con beole in cl
p=0,3%

SEZIONE I-1 - scala 1:50

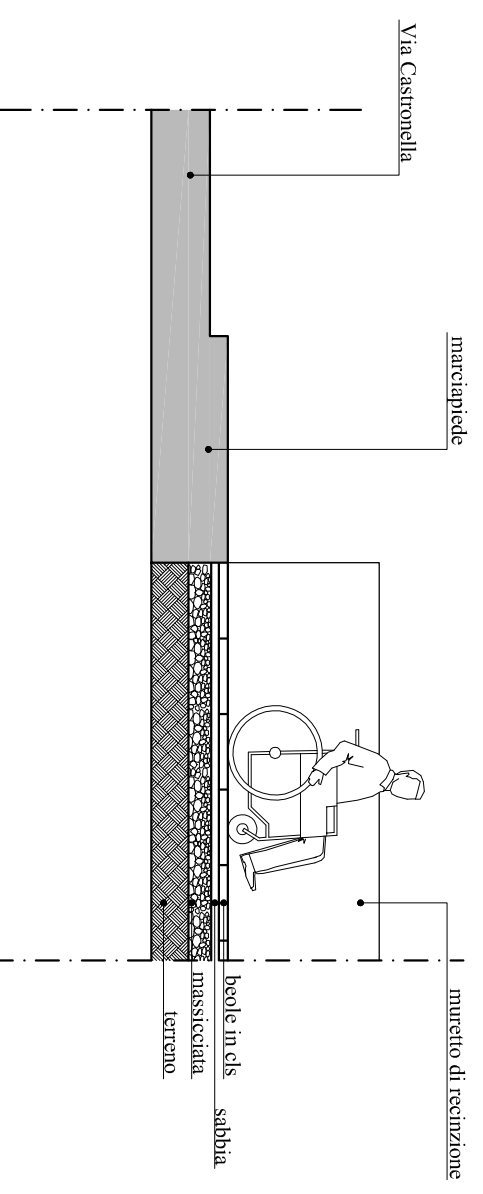

SEZIONE 2-2 - scala 1:50

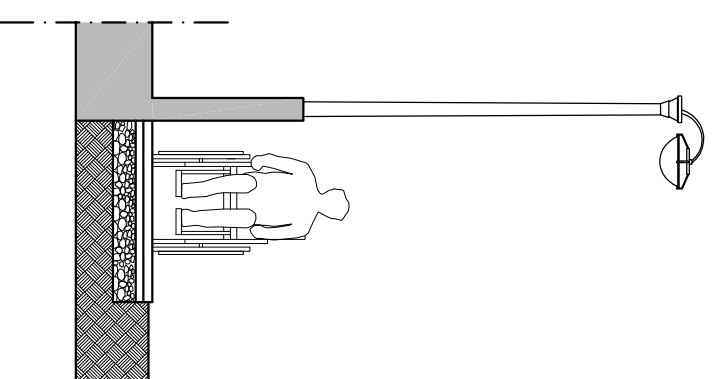

PARTICOLARE PARCHEGGIO E SCIIVOLO MARCIAPIEDI -
scala 1:100

