

TAV. N.

01B



COMUNE DI CAMPI BISENZIO

PIANO ATTUATIVO AREA "BC" COMPRESA FRA VIA B. BUOZZI, VIA DELLE VIOLE E VIA DEL GELSOMINO



Rev. 1: Data: Agosto 2019
Rev. 2: Aprile 2020
Rev. 3: Febbraio 2021
Rev. 4: Febbraio 2022
Rev. 5: Agosto 2022
Rev. 6: Luglio 2023

Scala: 1:200

Descrizione: Tavola allegata alla Relazione Paesaggistica
INSERIMENTO NEL PAESAGGIO
IL VERDE

Progettista: Arch. SIMONA MANETTI
Collaboratore: Geom. SIMONE SORRENTINO
Studio tecnico : Via B. Buozzi n. 50
50013 Campi B. zio (FI) Tel. : 055.890917
338.7417182 arch.manetti@gmail.com
334.2678374 sorrentinosimone@gmail.com

Committente :

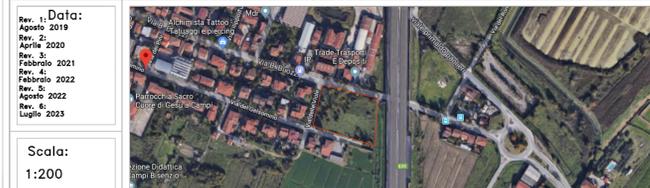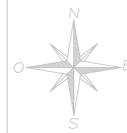

- VERDE PRIVATO con totale 8 alberi piantumati
- VERDE PUBBLICO con totale 35 alberi piantumati
- Platani esistenti su Via Buozzi
- Platano rimosso su Via Buozzi
- Nuovo impianto su Via Buozzi



LAGERSTROEMIA 5

Pianta ornamentale idonea per le strette alberature stradali. Resistente all'inquinamento ed al caldo, è una pianta che difficilmente si ammalerà. Col suo colore e l'interesse leggermente ridotto annulla l'effetto di "cortina stradale" data dalla parete dritta del fabbricato

N° 20 alberi su Verde Pubblico

Lentaggine (Viburnus Tinus)

Siepe molto resistente alle potature può essere regolata all'altezza voluta In questo caso si consiglia tra 80 e 100 cm. Diverse caratteristiche ne determinano l'interesse ornamentale. Ha foglie persistenti, di color verde scuro, ovali, consistenti e leggermente pelose. La fioritura, prolungata e generosa, dona luce e colore al giardino nella stagione invernale. A seguire bacche blu elettrico di forma ovoidale creano contrasto con il verde carico del fogliame



PERO DA FIORE 3

pianta dal portamento piramidale, e idonea per quinte ornamentali, resiste alla siccità e con l'intenso odore ed i piccoli frutti attira sia insetti impollinatori che uccelli che se ne nutrono a favorire il corridoio dell'avifauna verso il Parco della Piana


N° 15 alberi su Verde Pubblico



ACERO CAMPESTRE 2

Pianta autoctona che mantiene traccia delle vecchie trame agricole; da piantarsi ad un distanza di 5mt. in autunno si veste di colore giallo.

N° 8 alberi sulla Superficie Fondiaria

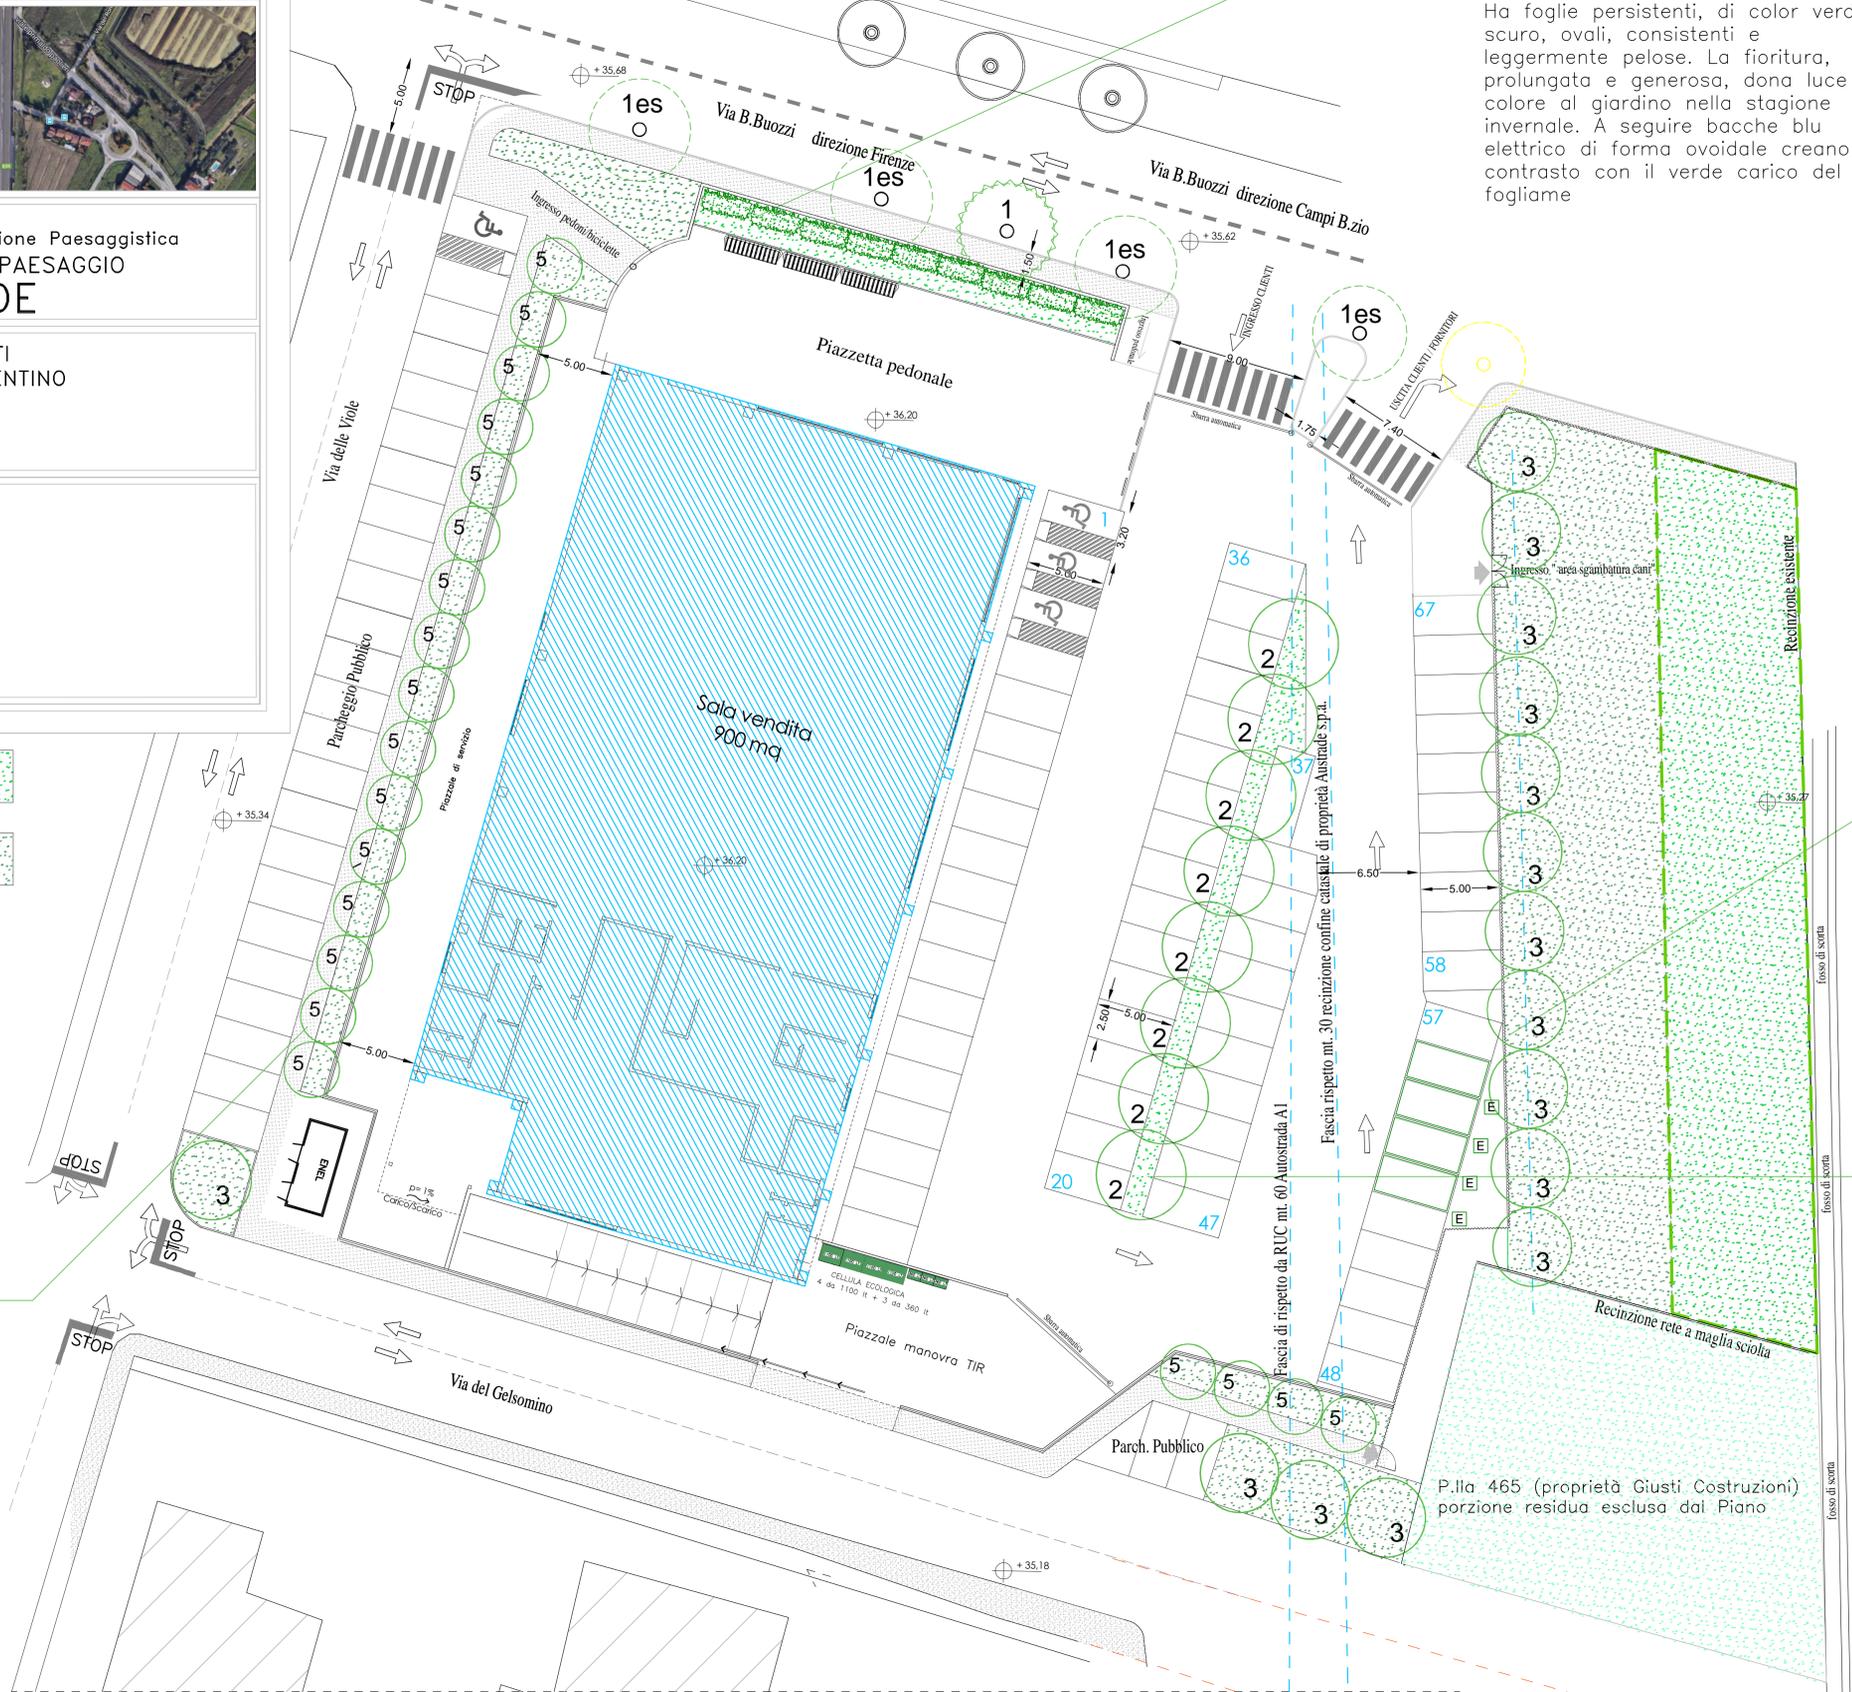

N° 20 alberi su Verde Pubblico

N° 8 alberi sulla Superficie Fondiaria