


Superfici scala 1:500

**LEGENDA** (1° LOTTO - 1° STRALCIO)


- DELIMITAZIONE AREA DI INTERVENTO RELATIVA AL PROGETTO PRELIMINARE 1° LOTTO MARZO 2009
- DELIMITAZIONE AREA DI INTERVENTO RELATIVA AL PROGETTO PRELIMINARE 1° LOTTO - 1° STRALCIO MAGGIO 2011
- EDIFICI DEL CIMITERO ESISTENTE
- AREE A VERDE
- CAMPI DI INUMAZIONE

**DESCRIZIONE SINTETICA OPERE** (1° LOTTO - 1° STRALCIO)

- 1 - REALIZZAZIONE DEL BY-PASS SU VIA TOSCA FIESOLI;
- 2 - REALIZZAZIONE DEL VARCO DI COLLEGAMENTO CON I CAMPI CIMITERIALI ESISTENTI;
- 3 - REALIZZAZIONE DELLE RECINZIONI LUNGO IL PERIMETRO DELL'AREA DI INTERVENTO RELATIVA AL PROGETTO PRELIMINARE 1° LOTTO - 1° STRALCIO;
- 4 - REALIZZAZIONE DELLE PERCORRENZE CARRABILI A SERVIZIO DEL CAMPO DI INUMAZIONE E COLLEGAMENTO AI CAMPI CIMITERIALI ESISTENTI;
- 5 - REALIZZAZIONE DI N. 2 CAMPI DI INUMAZIONE (N. 176 POSTI);
- 6 - RETE DI SMALTIMENTO DELLE ACQUE METEORICHE;
- 7 - IMPIANTO ADDUZIONE ACQUA POTABILE ED INSTALLAZIONE DI N.2 FONTANELLE;
- 8 - IMPIANTO DI ILLUMINAZIONE;
- 9 - OPERE DI SISTEMAZIONE A VERDE ED ARREDO URBANO;

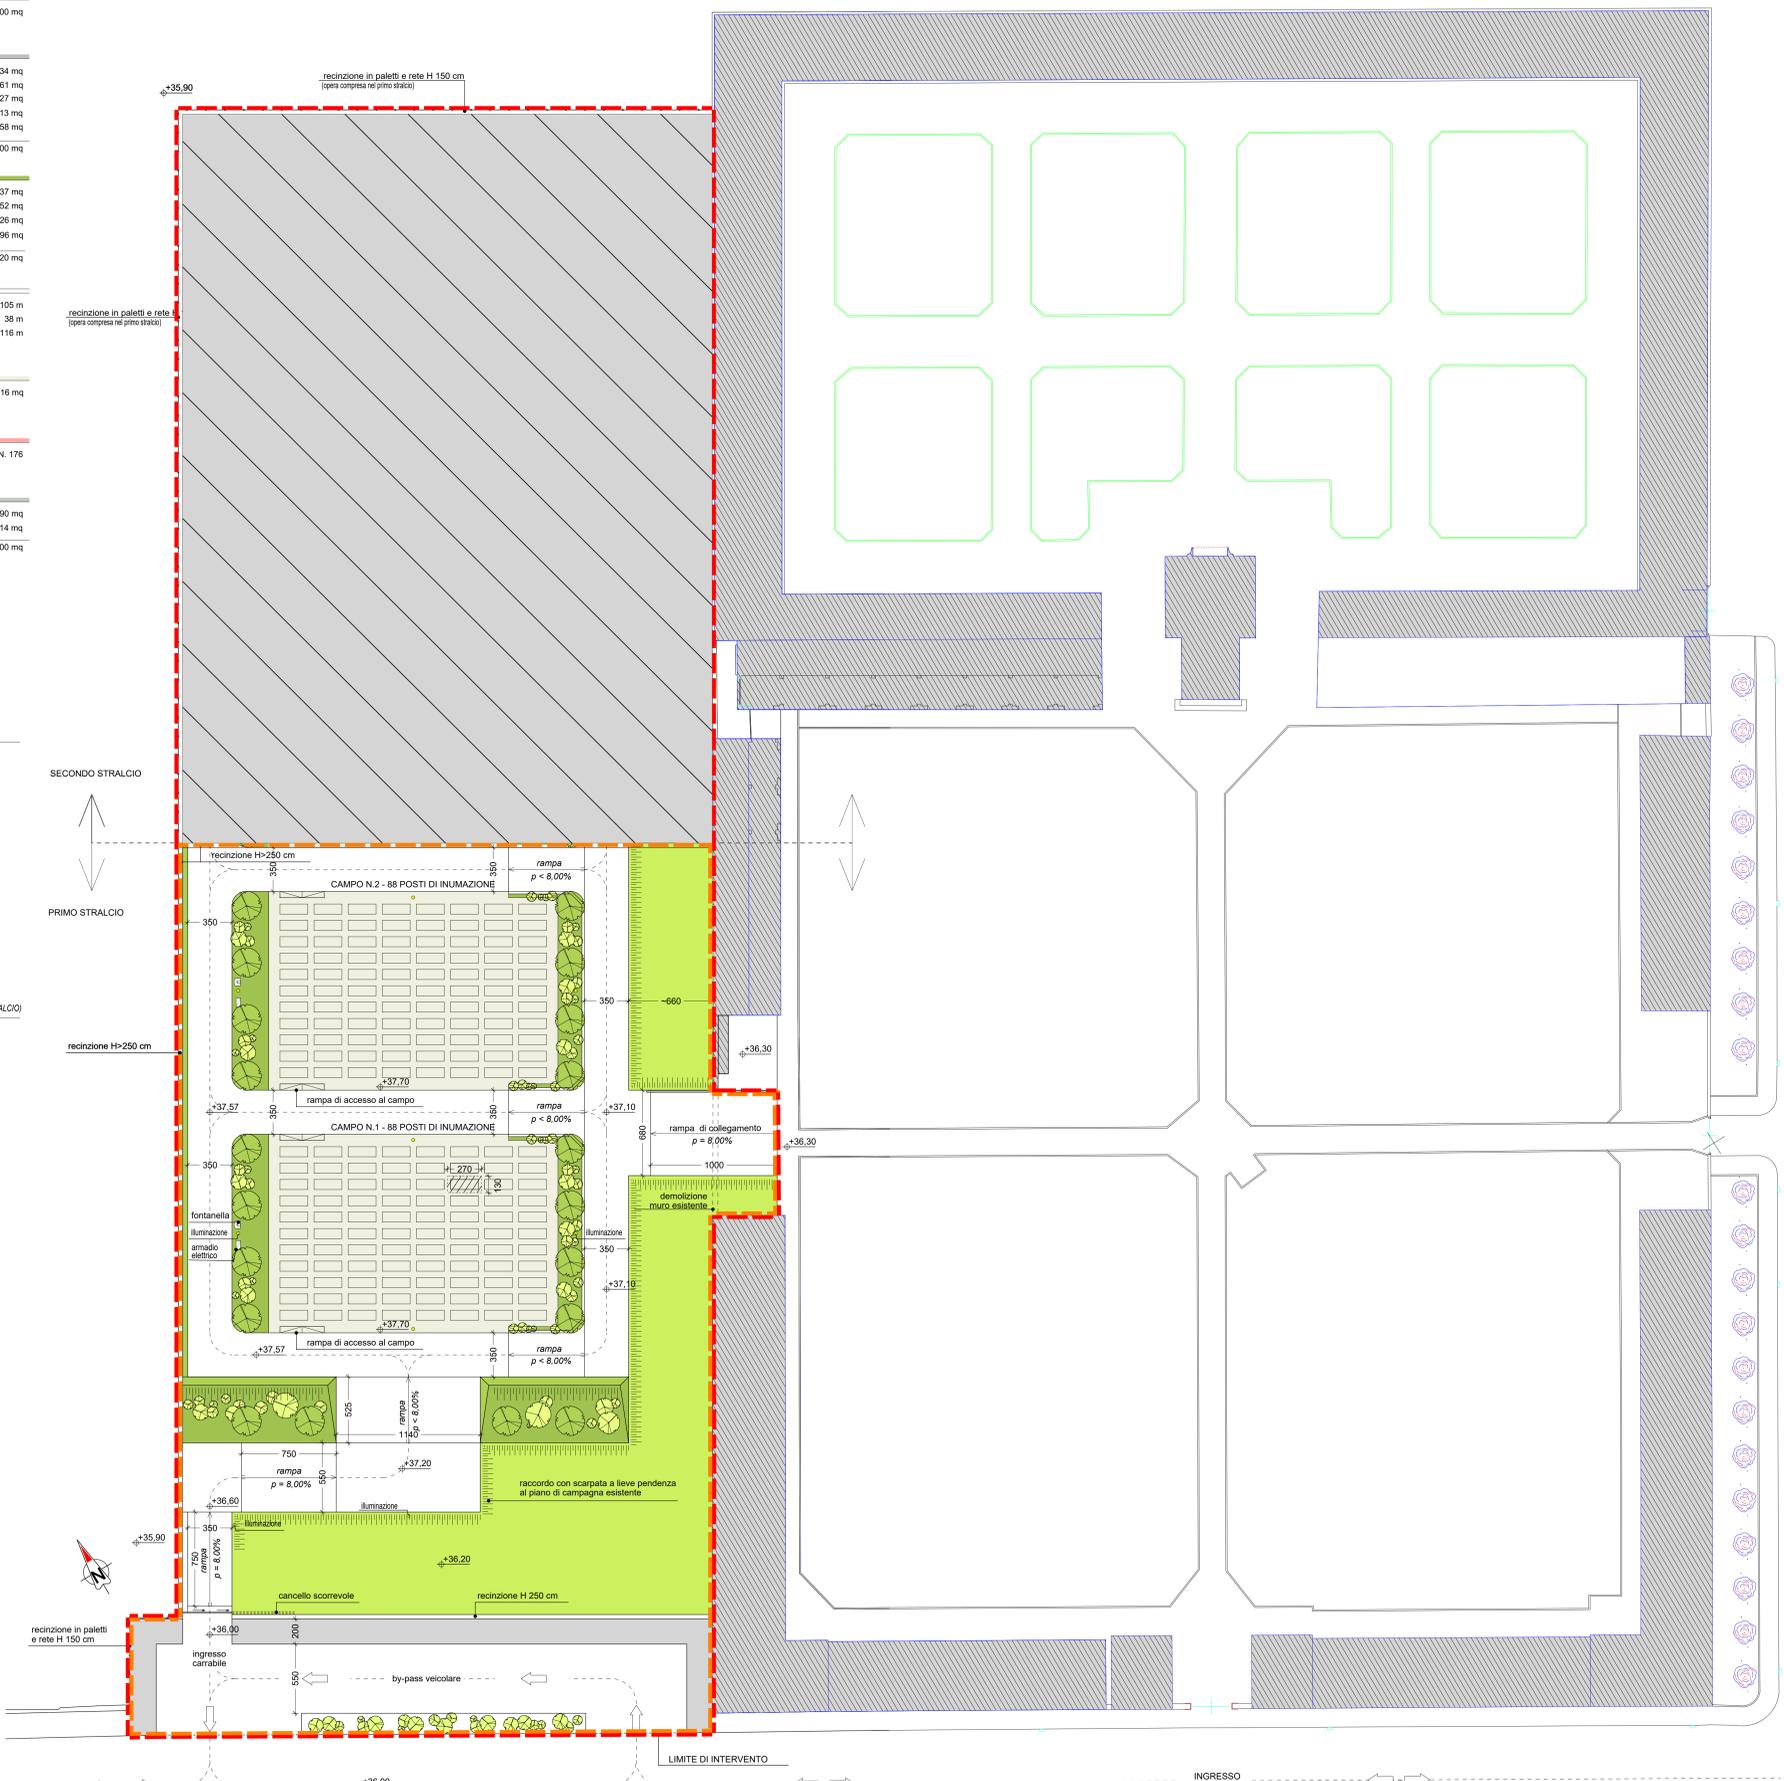

Planimetria Generale

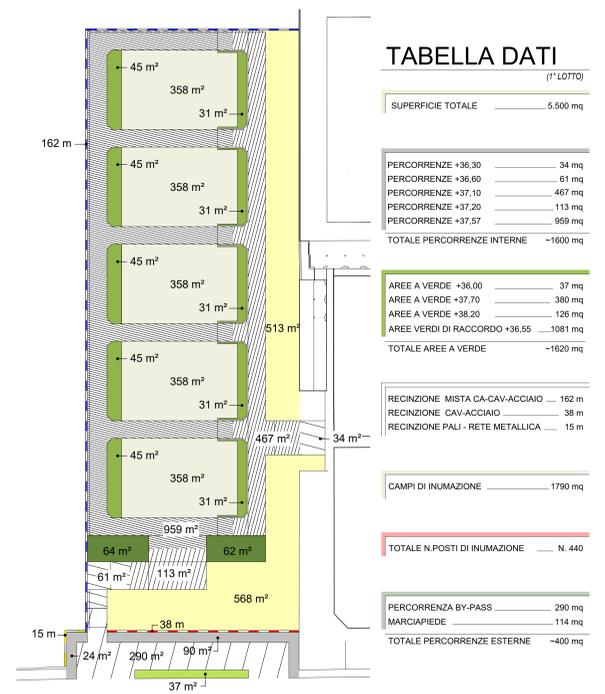

Superfici scala 1:500

Progetto: 00584 CIMITERO COMUNE DI CAMPI MARZO 2009

Comune: 417

Settore: 01 - CAPOLUOGO - IV di PLANIMETRIA GENERALE

**COMUNE DI CAMPI BIENZIO**  
 SETTORE LAVORI PUBBLICI - AMBIENTE - MOBILITA'  
 Responsabile Unico del Procedimento - Geom. Franco Pepi

**PROGETTO DEFINITIVO**

PROGETTO DEFINITIVO PER L'AMPLIAMENTO DEL CIMITERO DEL CAPOLUOGO  
 1° LOTTO - 1° STRALCIO

Progettazione: **DEF** Data Revisione "01": 09/05/11 Elaborato: **01**

Revisione: **03** Data: Aprile 2021

Scala: 1:200

**PLANIMETRIA GENERALE**

Progettazione: **studio tecnico edilprogetti s.r.l.** SOCIETA' DI INGEGNERIA  
 Dott. Arch. Beatrice Azzini  
 Dott. Ing. Patrizio Raffaello Puggelli

Collaboratori: **Dott. Arch. Elisa Targetti**

| Revisione | Data | Disegnato | Oggetto della modifica | Approvato |
|-----------|------|-----------|------------------------|-----------|
|           |      |           |                        |           |
|           |      |           |                        |           |
|           |      |           |                        |           |
|           |      |           |                        |           |

Questo disegno è protetto dalle vigenti Leggi sul diritto di autore e pertanto non può essere riprodotto, in tutto o in parte, né essere ceduto a terzi senza la nostra AUTORIZZAZIONE SCRITTA.

Disegnato: 08/04/2021

Disegnato: 15/14

Allegato 2021