



COMUNE DI CAMPI BISENZIO

- AREA " BC " -
P.U.C. 2
VIA ERBOSA / VIA VASCO PRATOLINI
FRAZIONE SAN DONNINO



COMMITTENTE :
R.P. IMMOBILIARE s.r.l. - con sede in Signa Via Arte della Paglia nc. 7
Amministratore unico : RINDI CORRADO - C.F. RND CRD 36A27 I728Q

NANNUCCI ALESSANDRO - C.F. NNN LSN 40C09 B507Z
FALCONE MARIA - C.F. FLC MRA 47H52 H467B
NANNUCCI ROSALBA MARIA - C.F. NNN RLB 47H45 B507A




PROGETTISTA :
ARCH. ANTONIO MATHIEU
VIA VINGONE N°254/C 50013 - CAMPI BIS. (FI) - TEL. 055 8997803 333 5200309
P.I. 01743450973
e-mail - studiomathieu@libero.it - PEC - antonio.mathieu@pec.architetfifirenze.it

TAVOLA :
E8-B


ELABORATO :
UMI "2 - DIREZIONALE"
TIPOLOGIE EDILIZIE
Piante - Prospetti - Sezione

DATA :
NOVEMBRE
2018


SCALA :
1:200
1:500

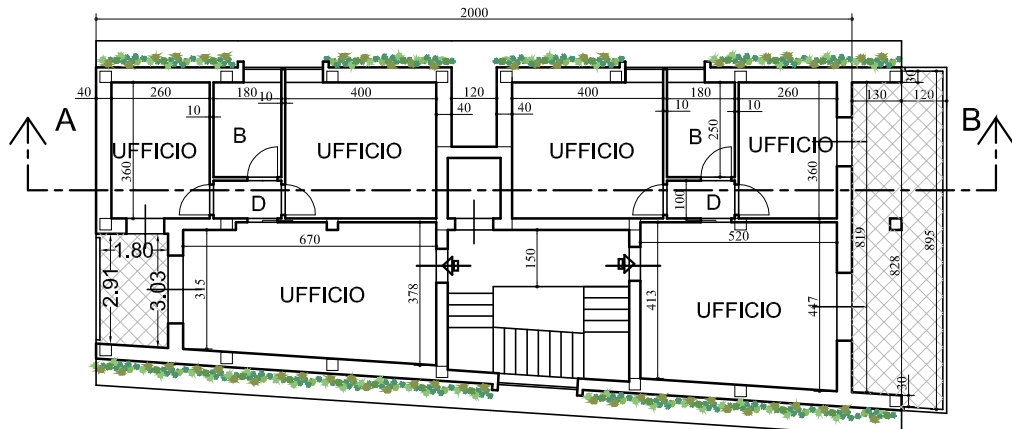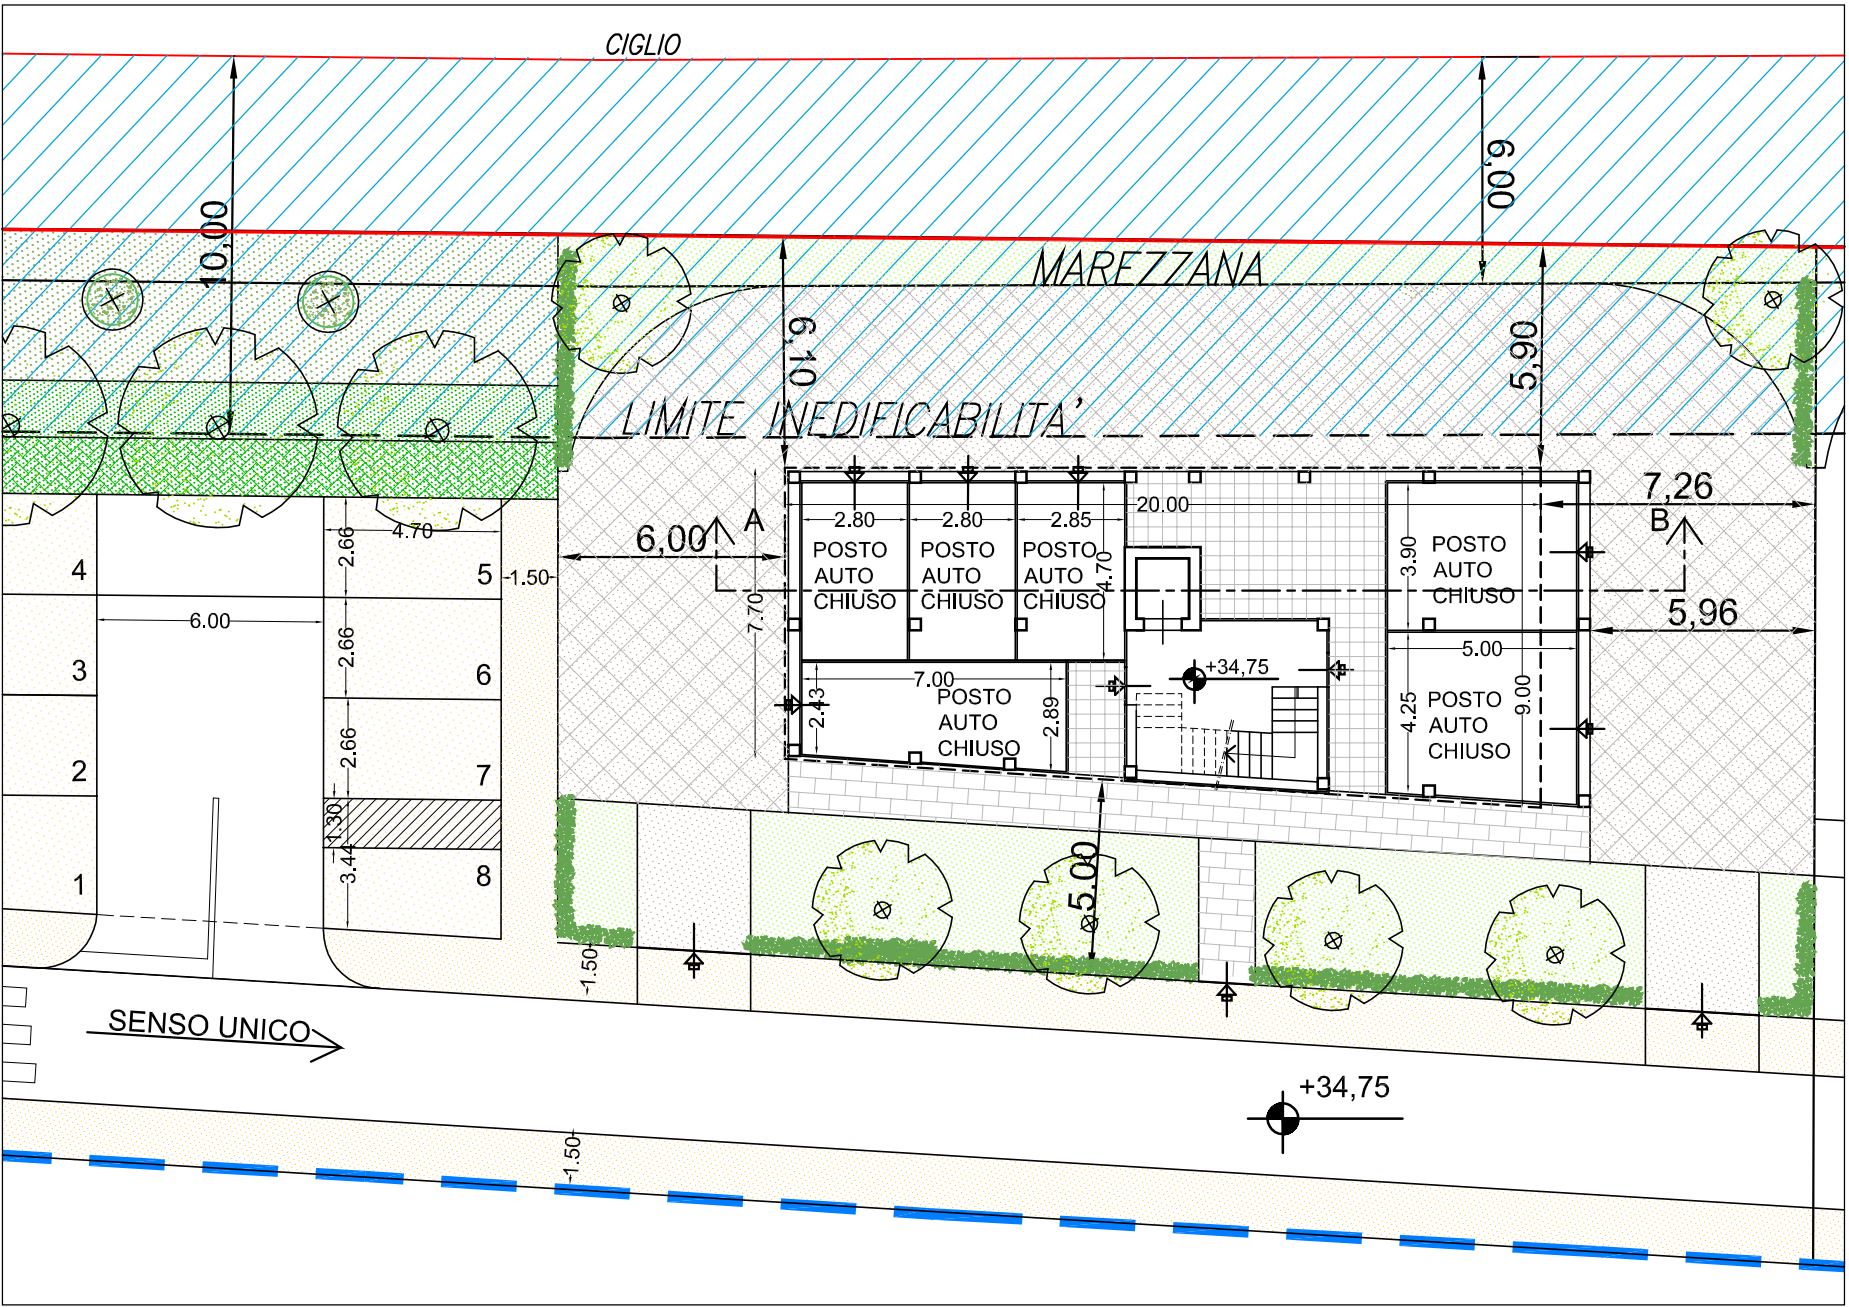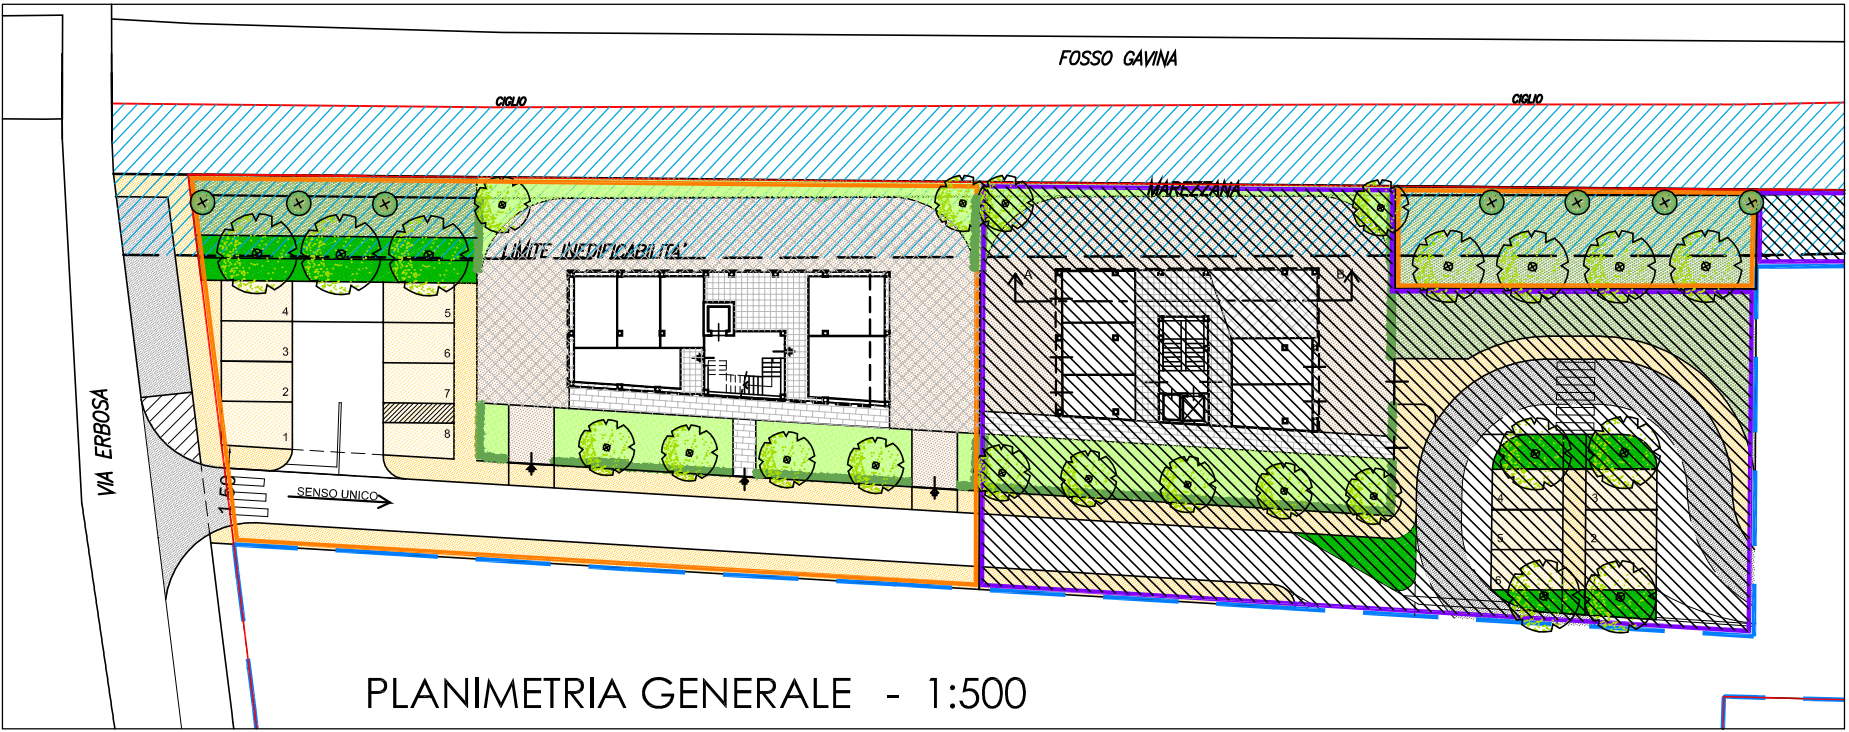


PIANO PRIMO - SECONDO - TERZO

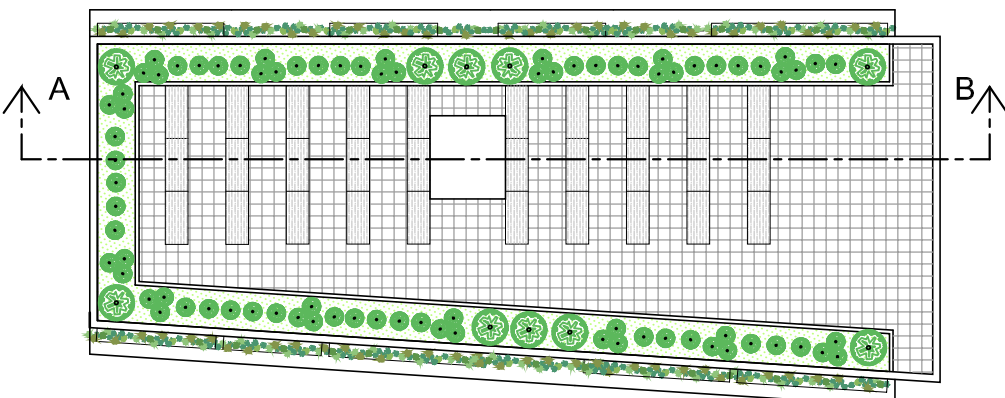

PIANTA COPERTURA

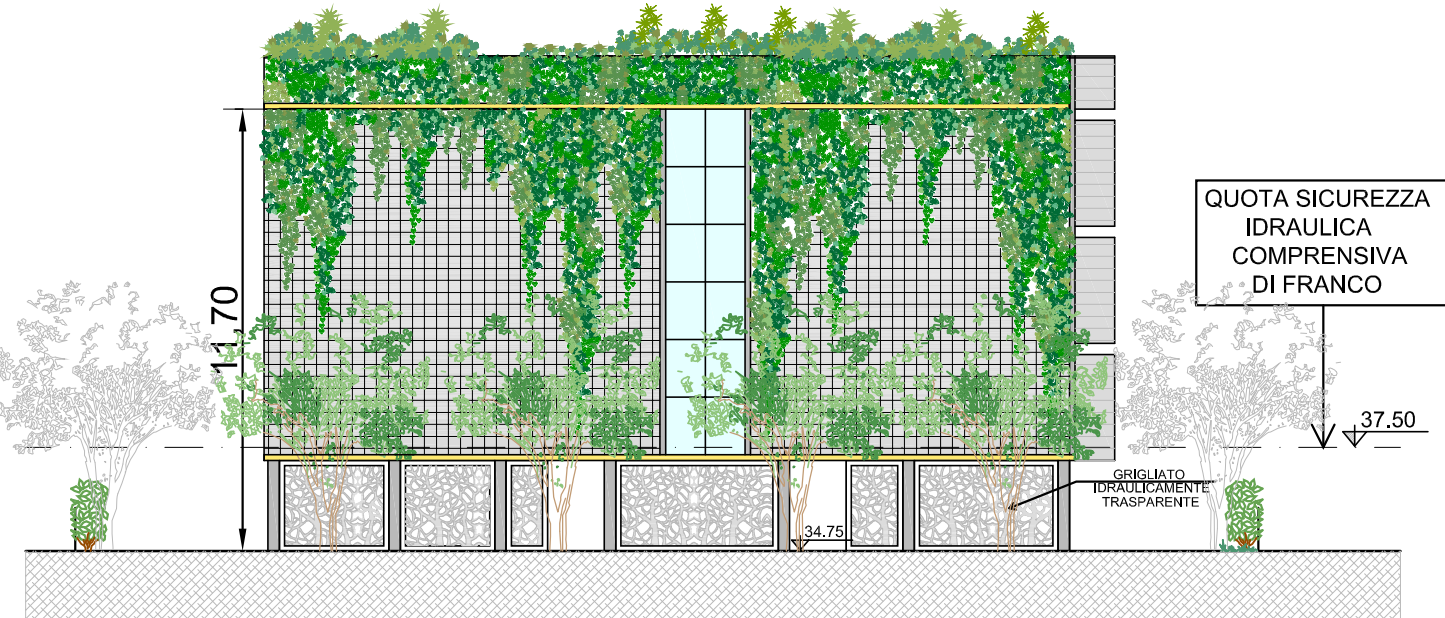

PROSPETTO FRONTALE

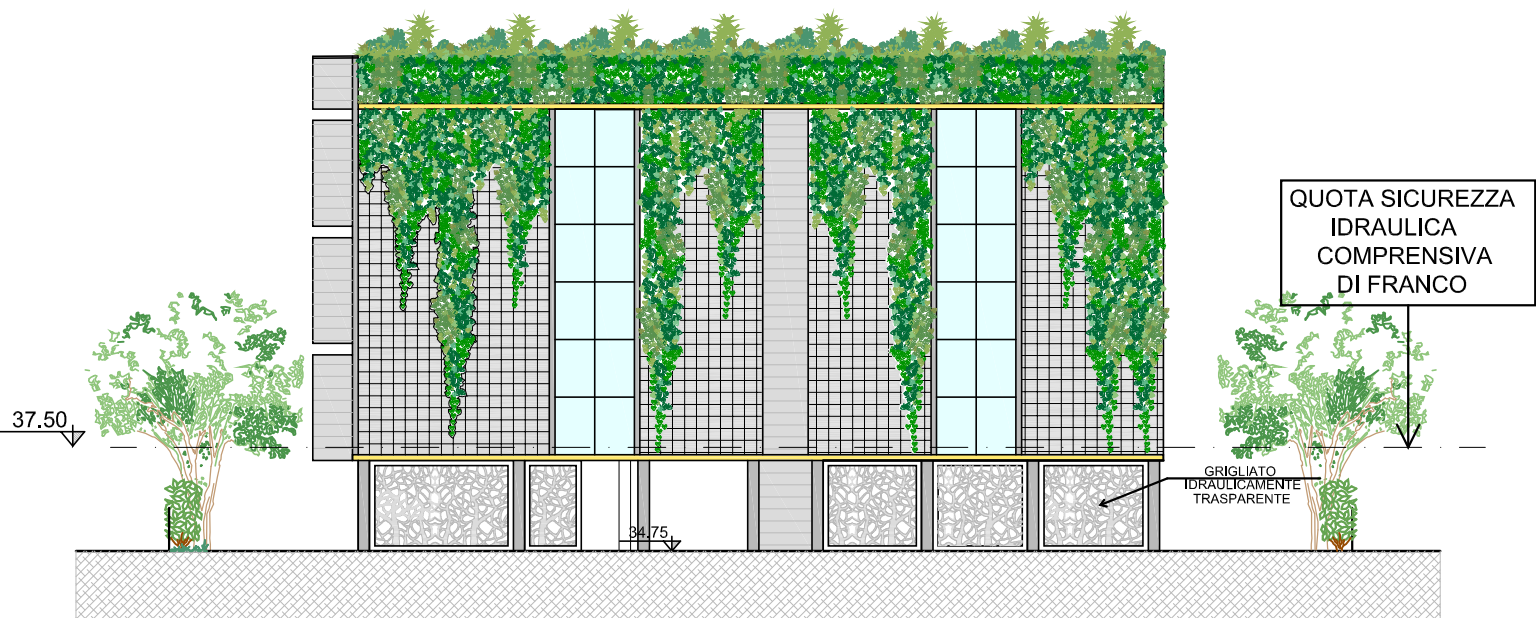


PROSPETTO TERGALE



PROSPETTO LATERALE



PROSPETTO LATERALE

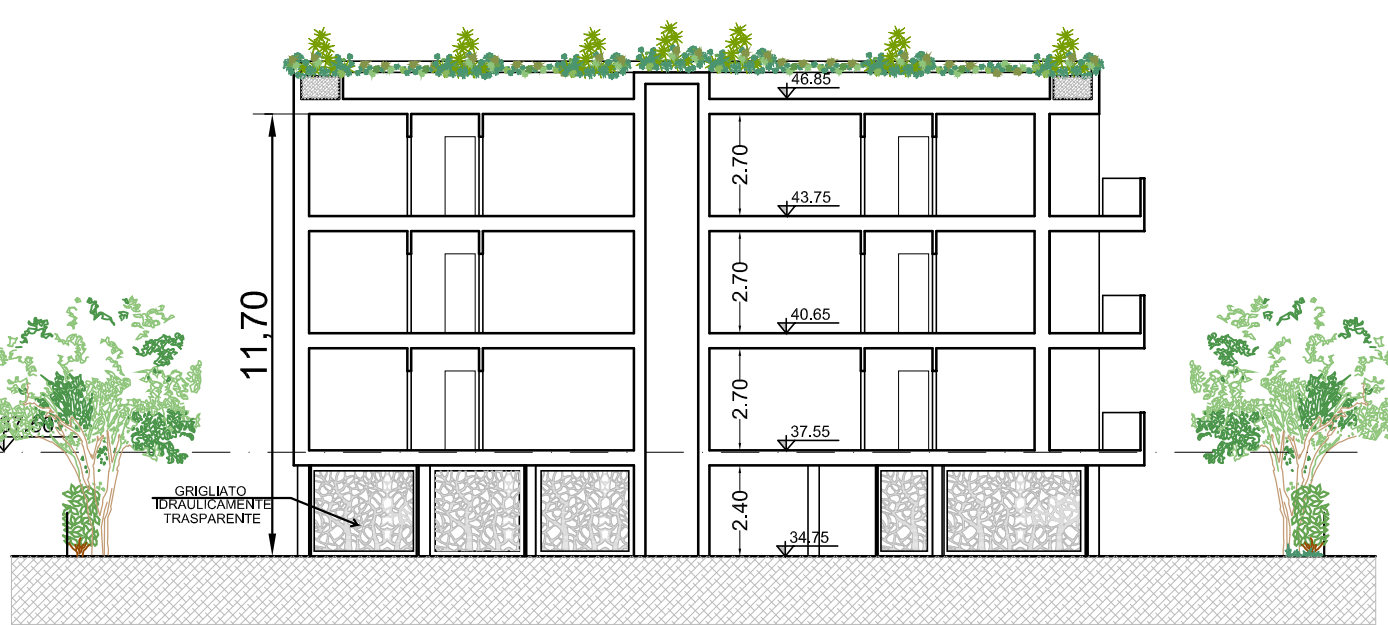

SEZIONE A-B