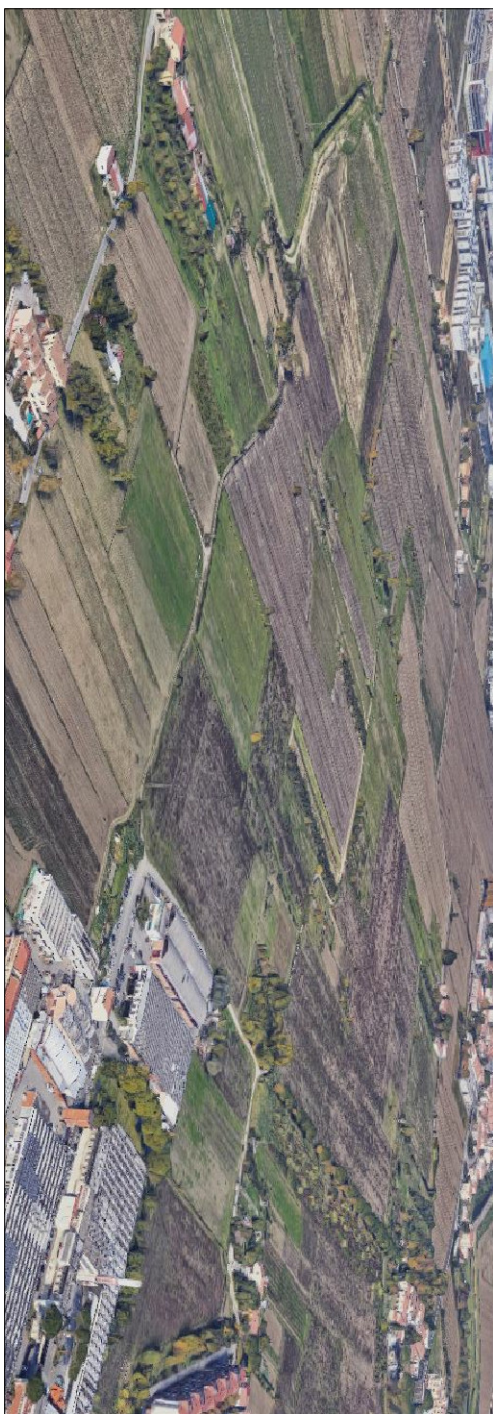




COMUNE DI CAMPI BISENZIO

PIANO DI MASSIMA UNITARIO 4.10
COMPRESO TRA VIA COLOMBINA E VIA ALFIERI
CON CONTESTUALE PROCEDIMENTO DI VARIANTE AL
REGOLAMENTO URBANISTICO VIGENTE



COMMENTI:

EDILCIACCI s.r.l.
VALE MONTEGRAPPA, 120
59100 PRATO (PO)
C.F.: 2323310975

CODEMA COSTRUZIONI s.r.l.
VIA DELL'ALBERO, 27
50013 CAMPI BISENZIO (FI)
C.F.: 0181929076

COMFIBRE s.p.a.
VIA SAN JACOPO, 32
59100 PRATO (PO)
C.F.: 00801040486

PROGETTISTA:
ING. STEFANO CIUFFO
VIA FRANCESCO FERRUCCI, 33
59100 PRATO (PO)
TEL. - FAX: 0574 24650
e-mail - studiociufo@gmail.com - PEC - stefano.ciufo@ingpec.eu

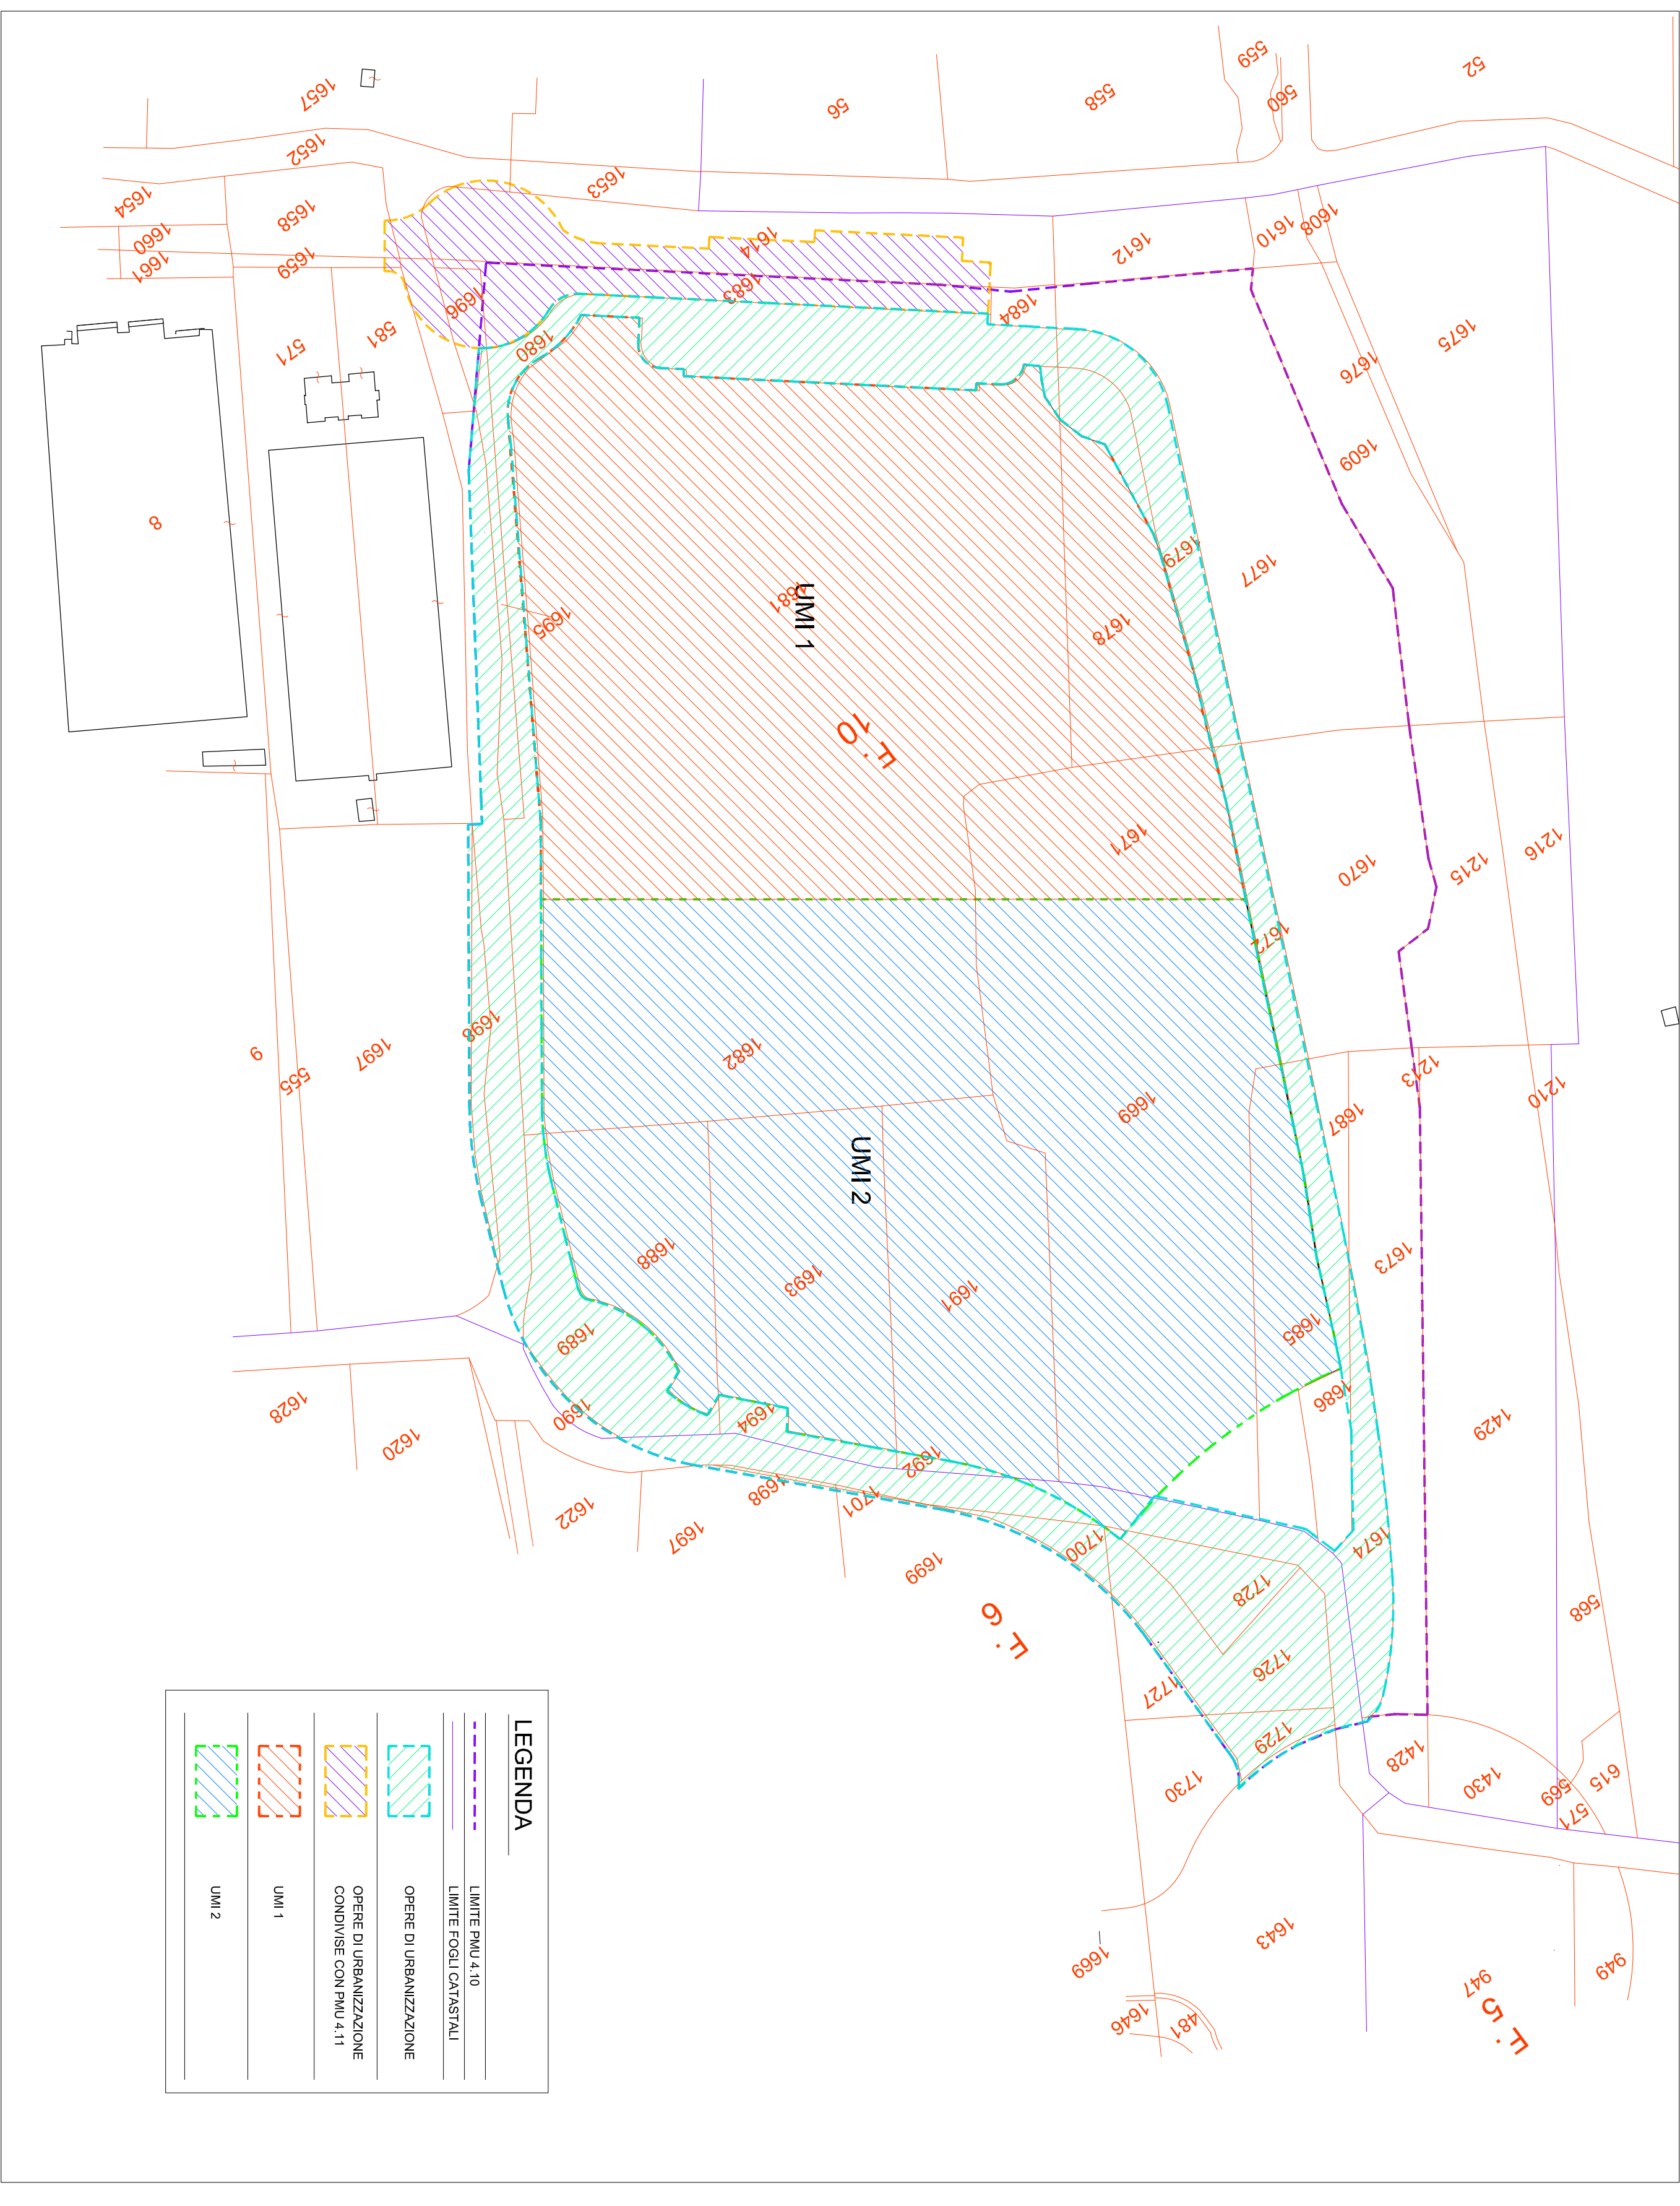
LABORATO:
INDIVIDUAZIONE LOTTI EDIFICABILI
AREE OPERE DI URBANIZZAZIONE







DATA :
MAGGIO
2023

SCALA :
1:1000

TAVOLA:
E4

Questo disegno e' protetto dalle vigenti leggi di autore e pertanto non puo' essere riprodotto, in tutto od in parte, ne' essere ceduto o terzi senza preventivo autorizzazione scritta.



LEGENDA	
	LIMITE PMU 4.10
	LIMITE FOGLI CATASTALI
	OPERE DI URBANIZZAZIONE
	OPERE DI URBANIZZAZIONE CONDIVISE CON PMU 4.11
	UMI 1
	UMI 2