

OGGETTO:  
CIRCONVALLAZIONE OVEST CAMPI BIENZIO,  
PROLUNGAMENTO DELLA CIRCONVALLAZIONE SUD DA VIA BARBERINESE  
ALLA NUOVA ROTATORIA DI CAPALLE

Redattore tavola:  
Tecnico competente in acustica ambientale Legge 447/95  
Geom. Gino Balli  
via della Romita, 73 59100 Prato Tel.0574.23281

**BF** INGEGNERIA  
Studio Tecnico Associato

Via Vasco De Gama n. 89/91  
50127 FIRENZE  
tel. 055 5271699 fax 178 2201247  
e-mail : bfigegneria@gmail.com


**RISPOSTE AI PARERI ESPRESI IN SEDE DI  
CONFERENZA DEI SERVIZI**  
(ex art. 14 ter L. 241/90 e smi)



**COMUNE DI CAMPI BIENZIO**  
Città metropolitana di Firenze  
Ufficio tecnico LL.PP.

ELAB.  
**All.01.02**  
Modello Acustico Stato di Progetto

RUMORE DIURNO STATO DI PROGETTO

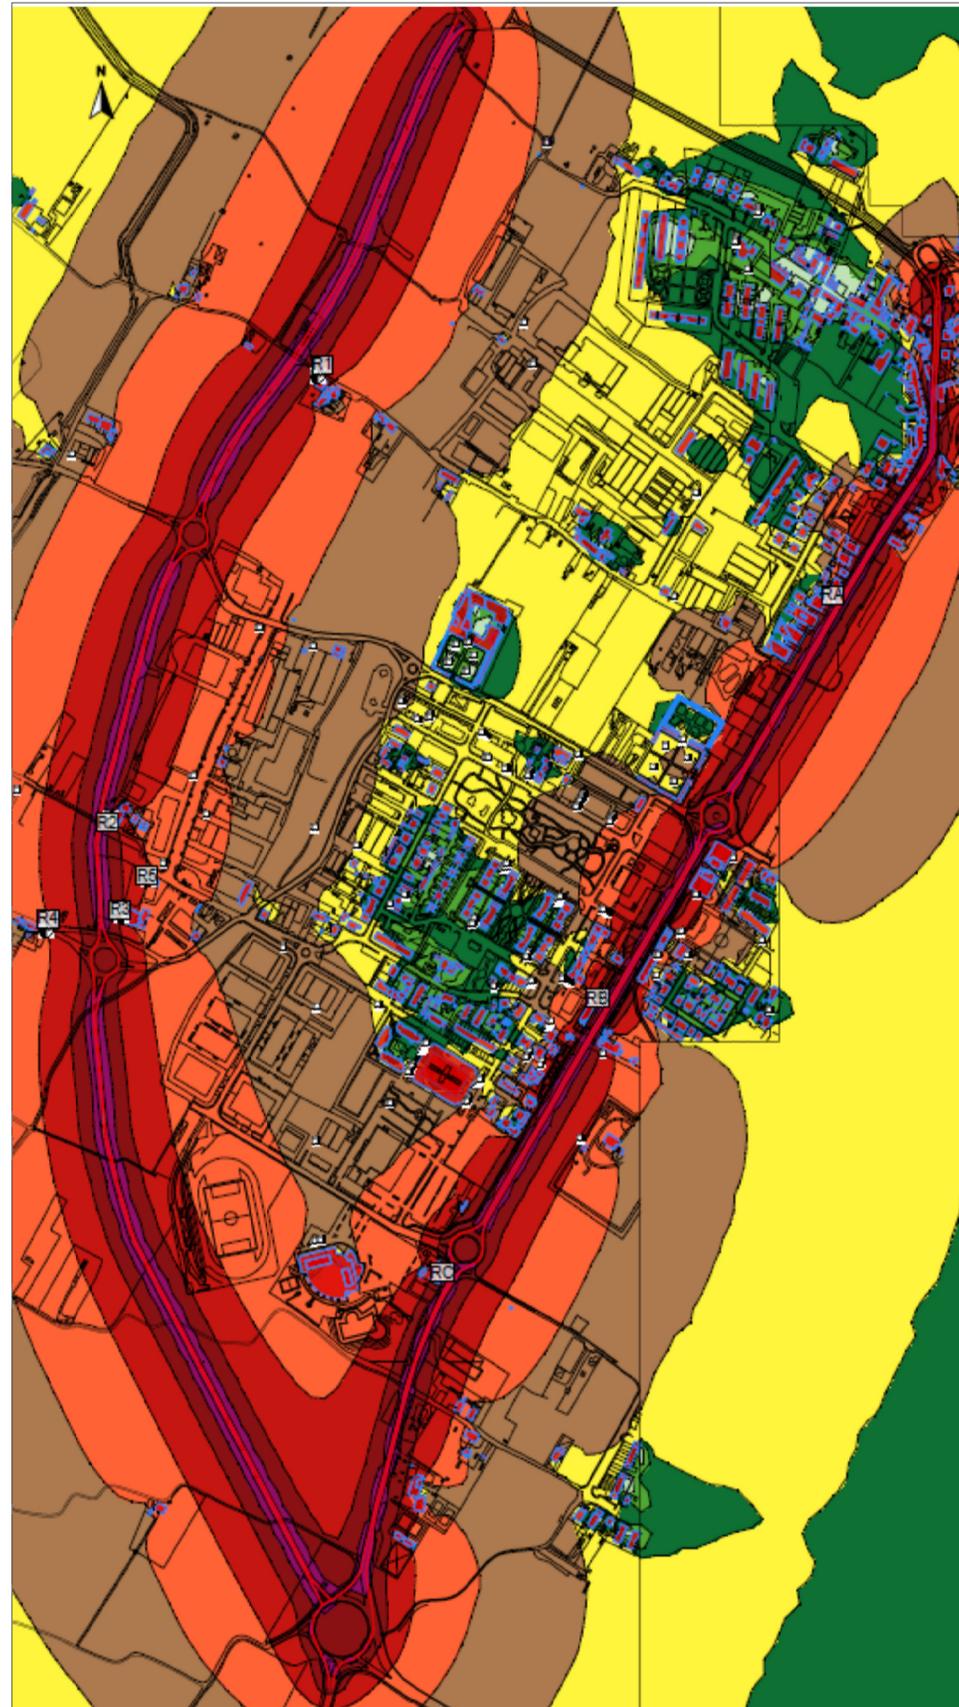

RUMORE NOTTURNO STATO DI PROGETTO

