


SEZIONE A-A'
(SCALA 1:50)

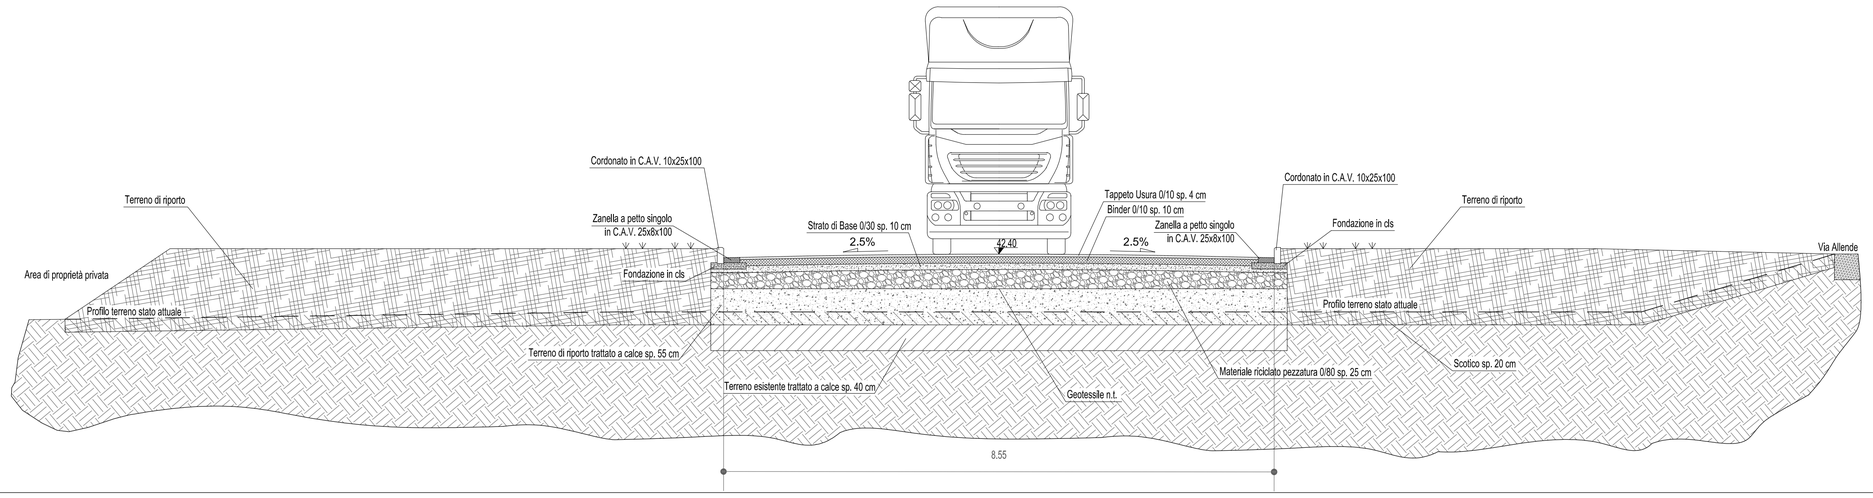


SEZIONE B-B'
(SCALA 1:50)

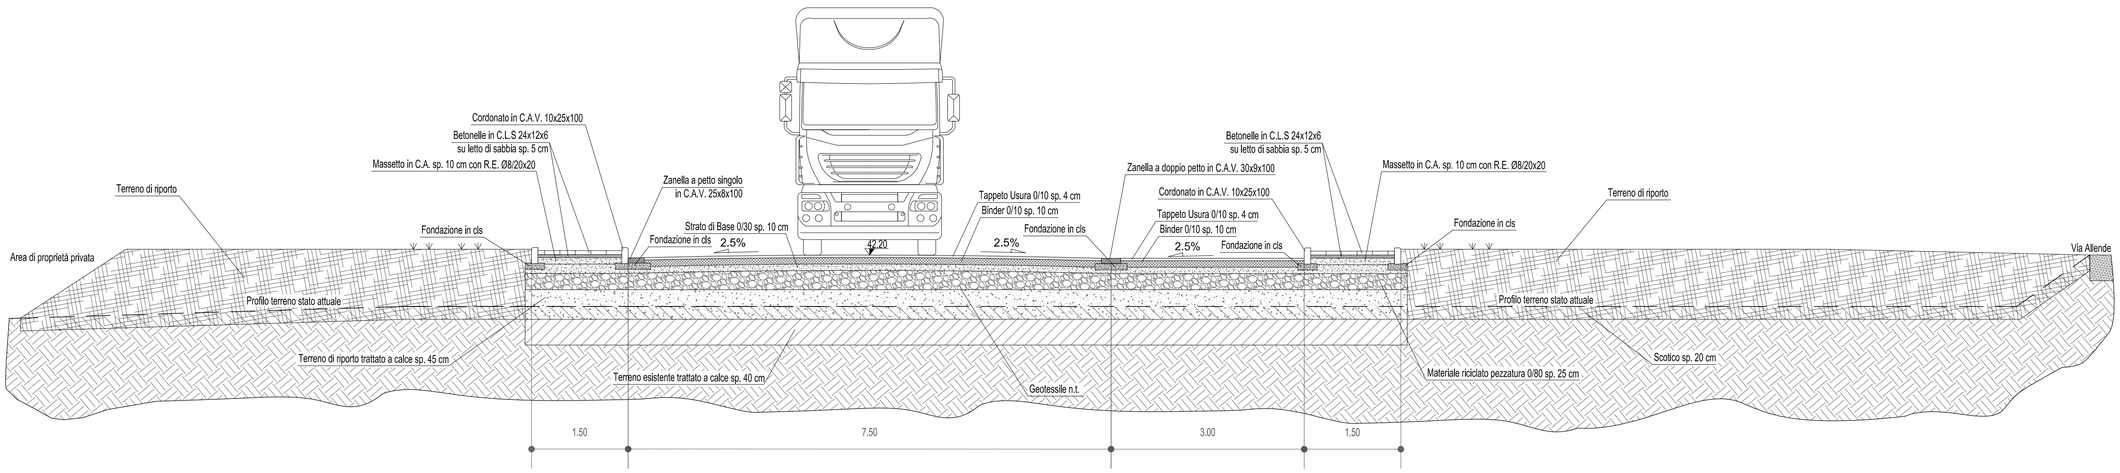

SEZIONE C-C'
(SCALA 1:50)

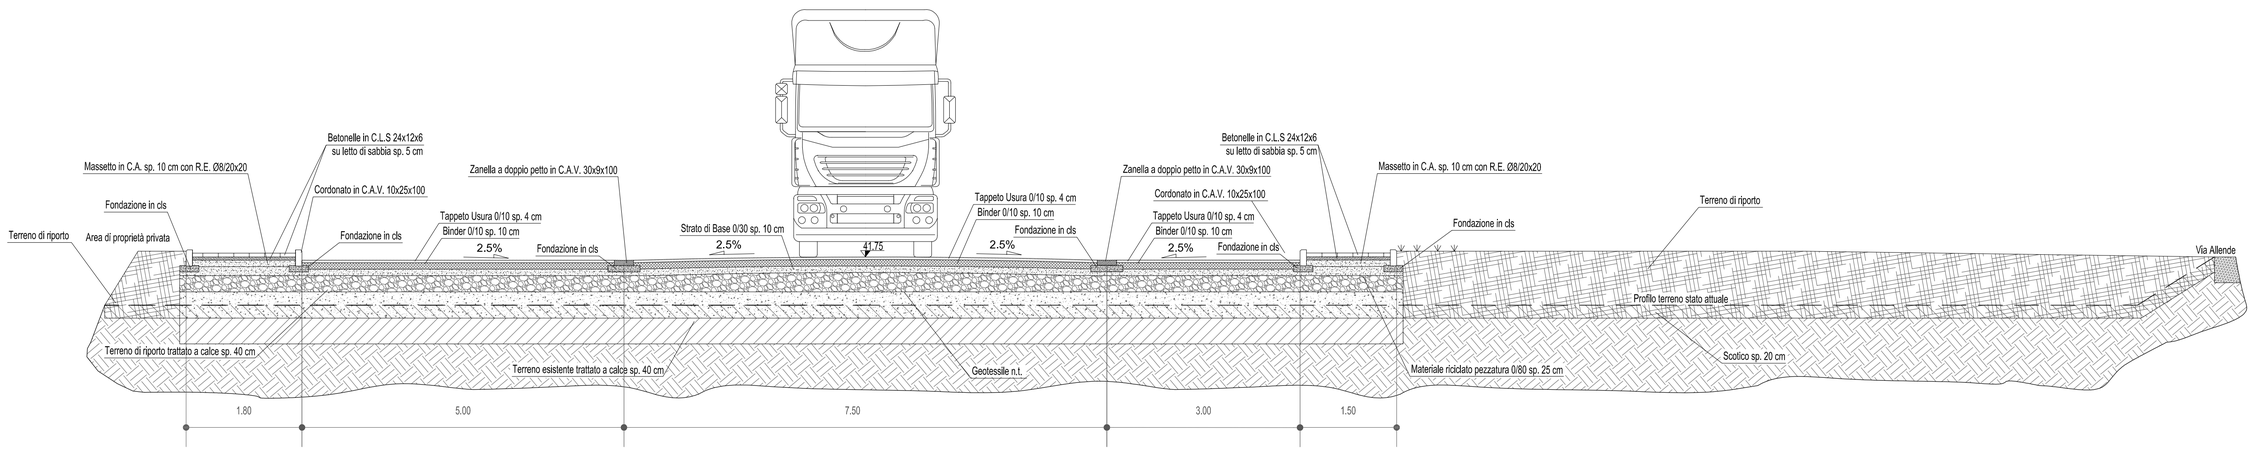


INQUADRAMENTO
(SCALA 1:2000)

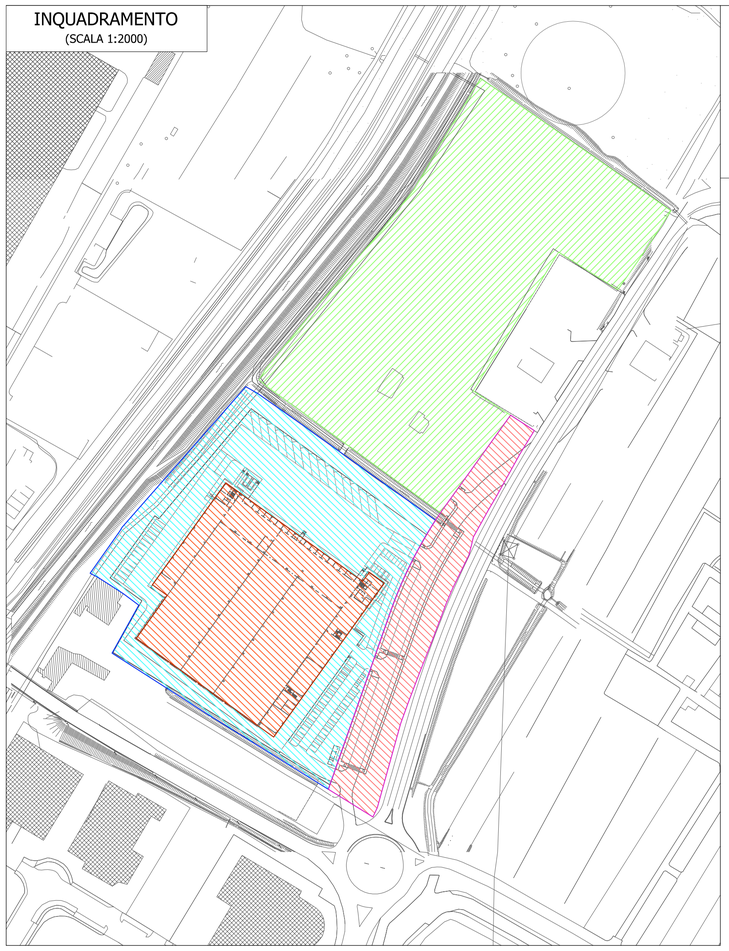

LEGENDA

- AREA DI INTERVENTO URBANIZZAZIONE PUBBLICA
- AREA DI INTERVENTO EDILIZIO
- AREA OCCUPATA DALL'EDIFICIO
- PARTE DEL LOTTO 2.A NON SOGGETTA A INTERVENTO


PROFILO LONGITUDINALE
TRATTO 1/2

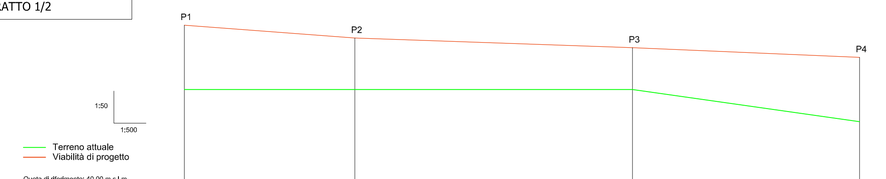

Quota di riferimento: 40,00 m s.l.m.

Distanze progressive (m)	0.00	26.47	69.59	104.84
Distanze parziali (m)	26.47	43.12	35.25	
Quota terreno attuale (m s.l.m.)	41.50	41.50	41.50	41.00
Quota viabilità di progetto (m s.l.m.)	42.50	42.30	42.15	42.00

PROFILO LONGITUDINALE
TRATTO 2/2

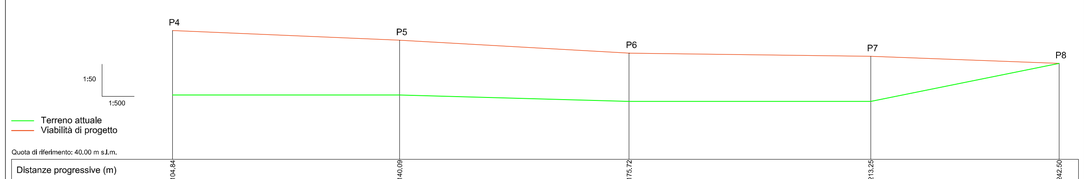

Quota di riferimento: 40,00 m s.l.m.

Distanze progressive (m)	104.84	140.09	175.72	213.25	242.50
Distanze parziali (m)	35.25	35.63	37.53	29.25	
Quota terreno attuale (m s.l.m.)	41.00	41.00	40.90	40.90	41.49
Quota viabilità di progetto (m s.l.m.)	42.00	41.85	41.65	41.60	41.49

COMUNE DI CAMPI BISENZIO

VARIANTE SEMPLIFICATA AL R.U. MEDIANTE SUAP
AI SENSI DELL'ART. 35 E ART. 252 ter DELLA L.R. 65/2014

EDIFICIO INDUSTRIALE CON DESTINAZIONE LOGISTICA DEL FREDDO DA REALIZZARE IN UN'AREA DEL COMUNE DI CAMPI BISENZIO, LOCALITÀ TOMERELLO, POSTA TRA VIALE S. ALLENDE E VIA A. EINSTEIN

VARIANTE SUAP
SEZIONE PROGETTO OPERA PUBBLICA

COMMITTENTE

FRIGOGEL s.r.l.
Via de Le Prata, 33/b - 50041 Calenzano (FI)
P.IVA 01518450480

PROGETTISTI

PROJECT MANAGEMENT	EDISISTEM s.r.l	
PROJECT MANAGER	ARCH. GIOVANNI VALENTINI	
PROGETTISTA ARCHITETTONICO E DIREZIONE LAVORI	ARCH. MARCO VALENTINI	
PROGETTO OPERE IDRAULICHE E DIREZIONE LAVORI	ING. DAVID MALOSSI	
PROGETTO OPERE DI URBANIZZAZIONE E DIREZIONE LAVORI	ING. DAVID MALOSSI	
PROGETTO IMPIANTI	ING. MASSIMO DE MASI	
RESPONSABILE DELLA SICUREZZA	GEOM. LUCA MOTTA	
GEOLOGO	ING. LUCA GARDONE	

ELABORATO

- SEZIONI STRADALI
- PROFILO LONGITUDINALE

H_02

REVISIONE	DESCRIZIONE	DATA
1	PRESENTAZIONE	AGOSTO 2019
2	INTEGRAZIONE A SOSTITUZIONE	LUGLIO 2020