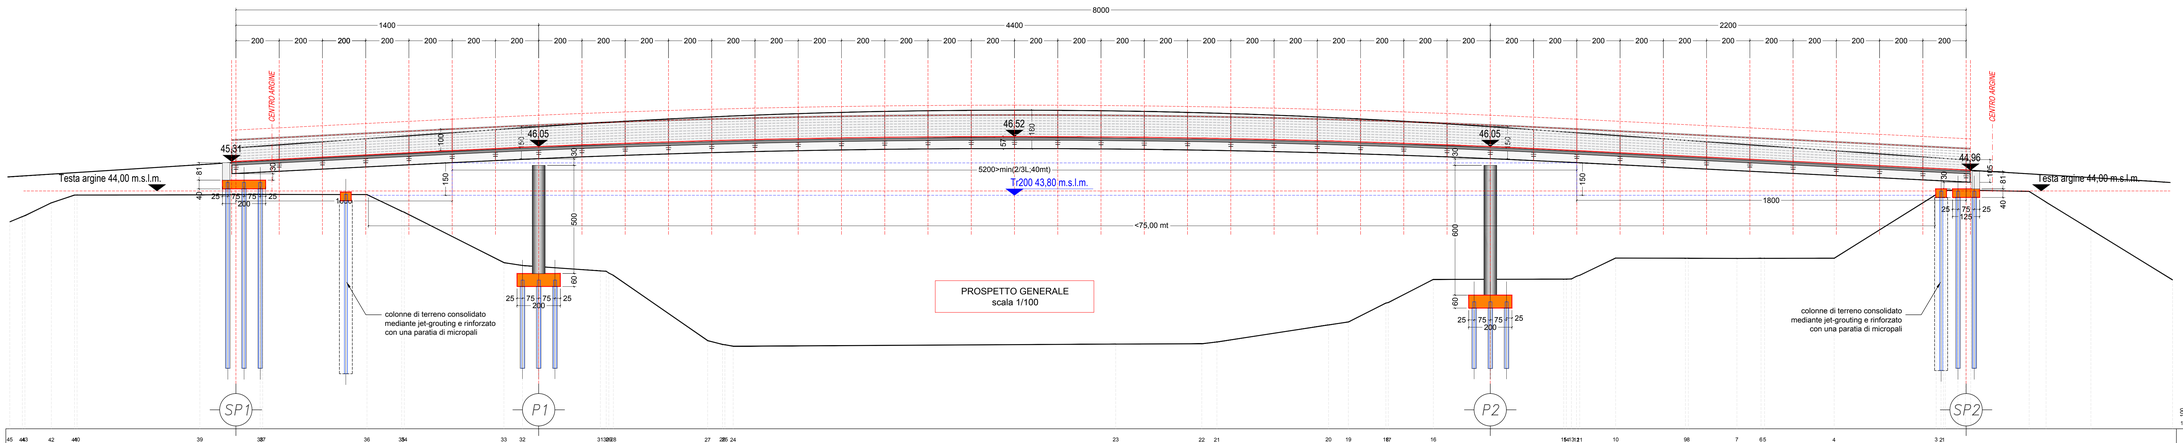

PROSPETTO GENERALE
scala 1/100

PICCHETTO TERRENO	45 44 43 42 41 40 39 38 37 36 35 34 33 32 31 30 29 28 27 26 25 24 23 22 21 20 19 18 17 16 15 14 13 12 11 10 9 8 7 6 5 4 3 2 1
PROGRESSIVE TERRENO	50.00 49.55 49.08 48.69 41.21 38.55 35.48 31.88 27.15 26.30 22.70 22.55 17.73 16.84 16.42 1.14 -3.98 -5.12 -5.81 -10.98 -11.89 -13.74 -13.87 -15.62 -19.91 -19.25 -17.48 -17.41 -20.80 -20.16 -20.07 -20.04 -24.35 -29.07 -29.24
PARZIALI TERRENO	0.58 1.22 1.08 5.68 2.79 4.82 1.61 4.61 0.86 3.60 4.36 0.69 0.34 17.69 3.98 0.70 5.16 0.92 1.74 2.09 6.03 1.66 3.23 2.25 1.11 3.22 4.72
QUOTE TERRENO	42.57 42.22 43.45 43.81 43.82 43.84 43.83 43.81 40.68 40.55 40.30 40.22 40.15 37.08 36.89 36.82 36.92 36.83 37.21 37.80 37.94 38.84 38.91 39.91 40.09 40.09 40.88 40.88 40.88 40.89 43.13 43.22 43.82

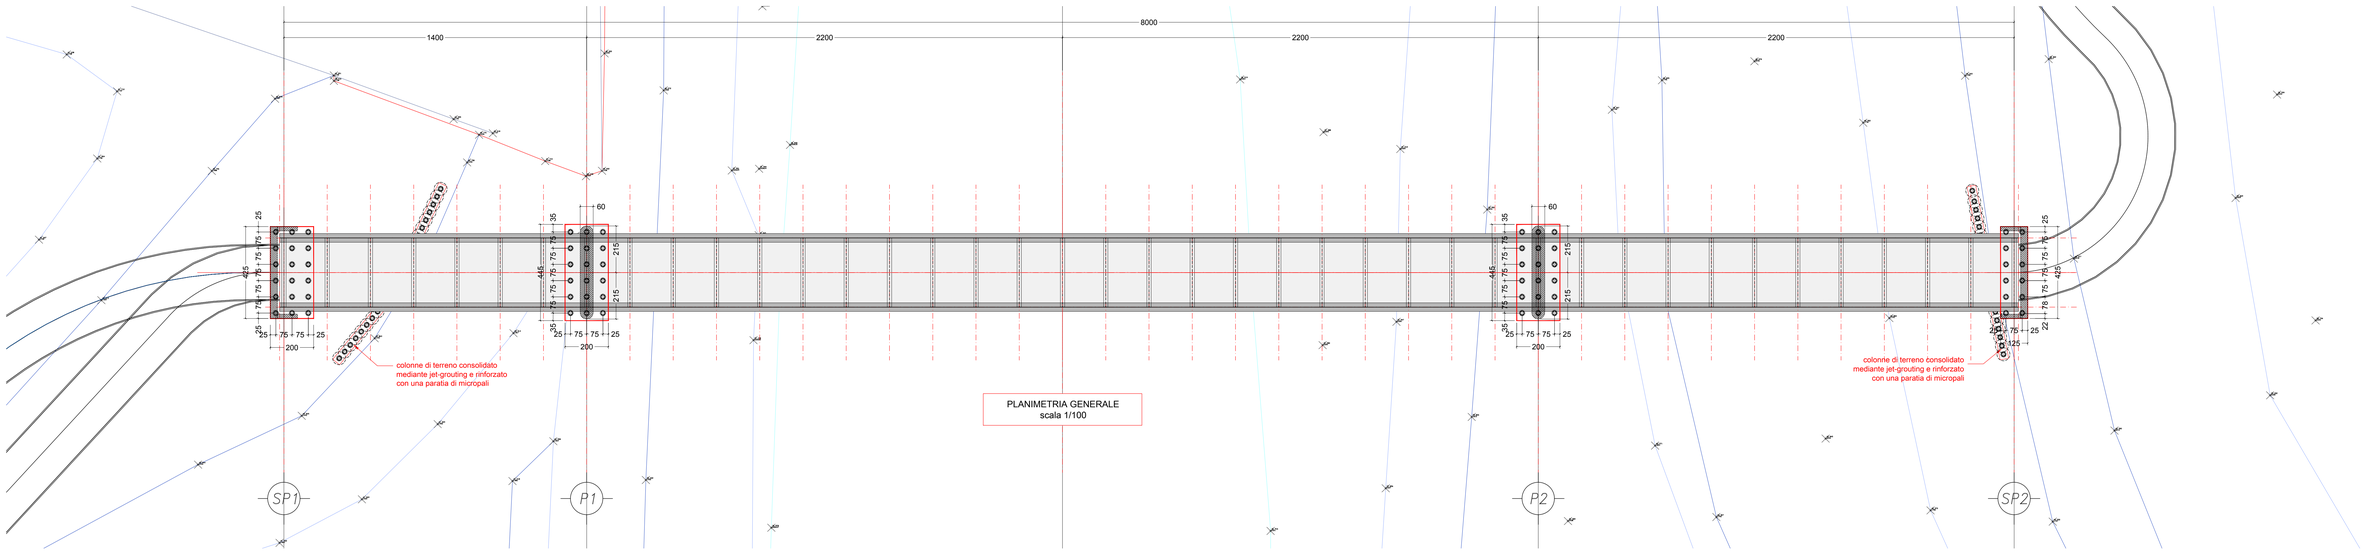

PLANIMETRIA GENERALE
scala 1/100

STATO ANTE OPERAM

STATO POST OPERAM

STATO POST OPERAM

STATO POST OPERAM

STATO ANTE OPERAM

SEZIONE SPALLA 1
scala 1/25

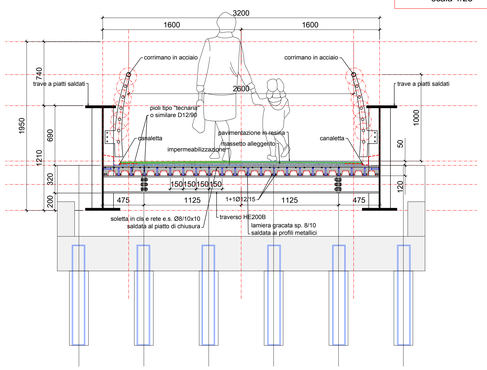

SEZIONE PILA 1 - 2
scala 1/25

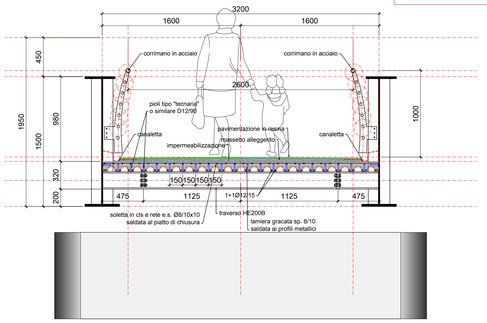

SEZIONE MEZZERIA
scala 1/25

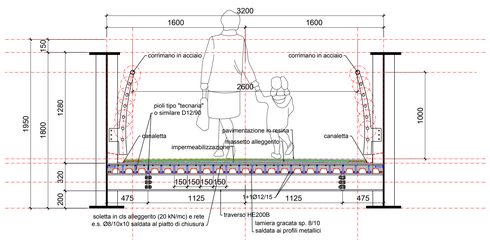

SEZIONE SPALLA 2
scala 1/25

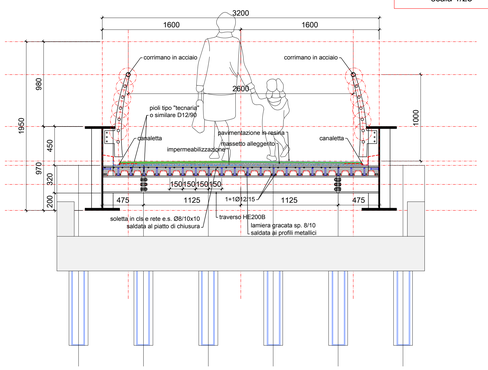

Comune di Campi Bisenzio
- Città Metropolitana di Firenze -
5° Settore - Servizi Tecnici / Valorizzazione del Territorio

VALORIZZAZIONE E ACCESSIBILITÀ
DELL'AREA ARCHEOLOGICA DI GONFIENTI

REALIZZAZIONE PERCORSO DI COLLEGAMENTO TRA LA ROCCA STROZZI E GONFIENTI TRAMITE PISTA CICLBILE E PASSERELLA SUL FIUME BISENZIO

C.U.P. - C81B18000480006

PROGETTO DEFINITIVO

Responsabile del Procedimento: Ing. Domenico Ennio Maria Passaniti

Gruppo di Progettazione

Progetto generale	Progetto idraulico	Relazione geologica
Ing. Simone Faelli	Ing. Bernardo Baccani	Dr. Maurizio Negri
Progetto strutturale	Piano Sicurezza	Progetto per Soprintendenza
Ing. Daniele Storai	Ing. Alberto Antonelli	Arch. Pietro Corlianò

Data: NOVEMBRE 2018

Elaborato	Oggetto	Scala
S.01	PLANIMETRIA GENERALE SEZIONI	1:100 - 1:25

Progetto generale e irdaulica	Progetto strutturale e sicurezza	Rilievi
BF Ingegneria Via Vasco de Gama 89 - Firenze	ACS Ingegneri Via Catani 28/c - Prato	GAIAGROUP srl Via Galileo Galilei, 9 Figline e Incisa Vno

Comune di Campi Bisenzio - Palazzo Comunale - Piazza Dante 36
Sede distaccata - 5° Settore - Servizi Tecnici/Valorizzazione del Territorio
Via Pier Paolo Pasolini 18 - 50013 - Campi Bisenzio (FI)
Tel. 055.89.591 - PEC comune.campi-bisenzio@postacert.toscana.it