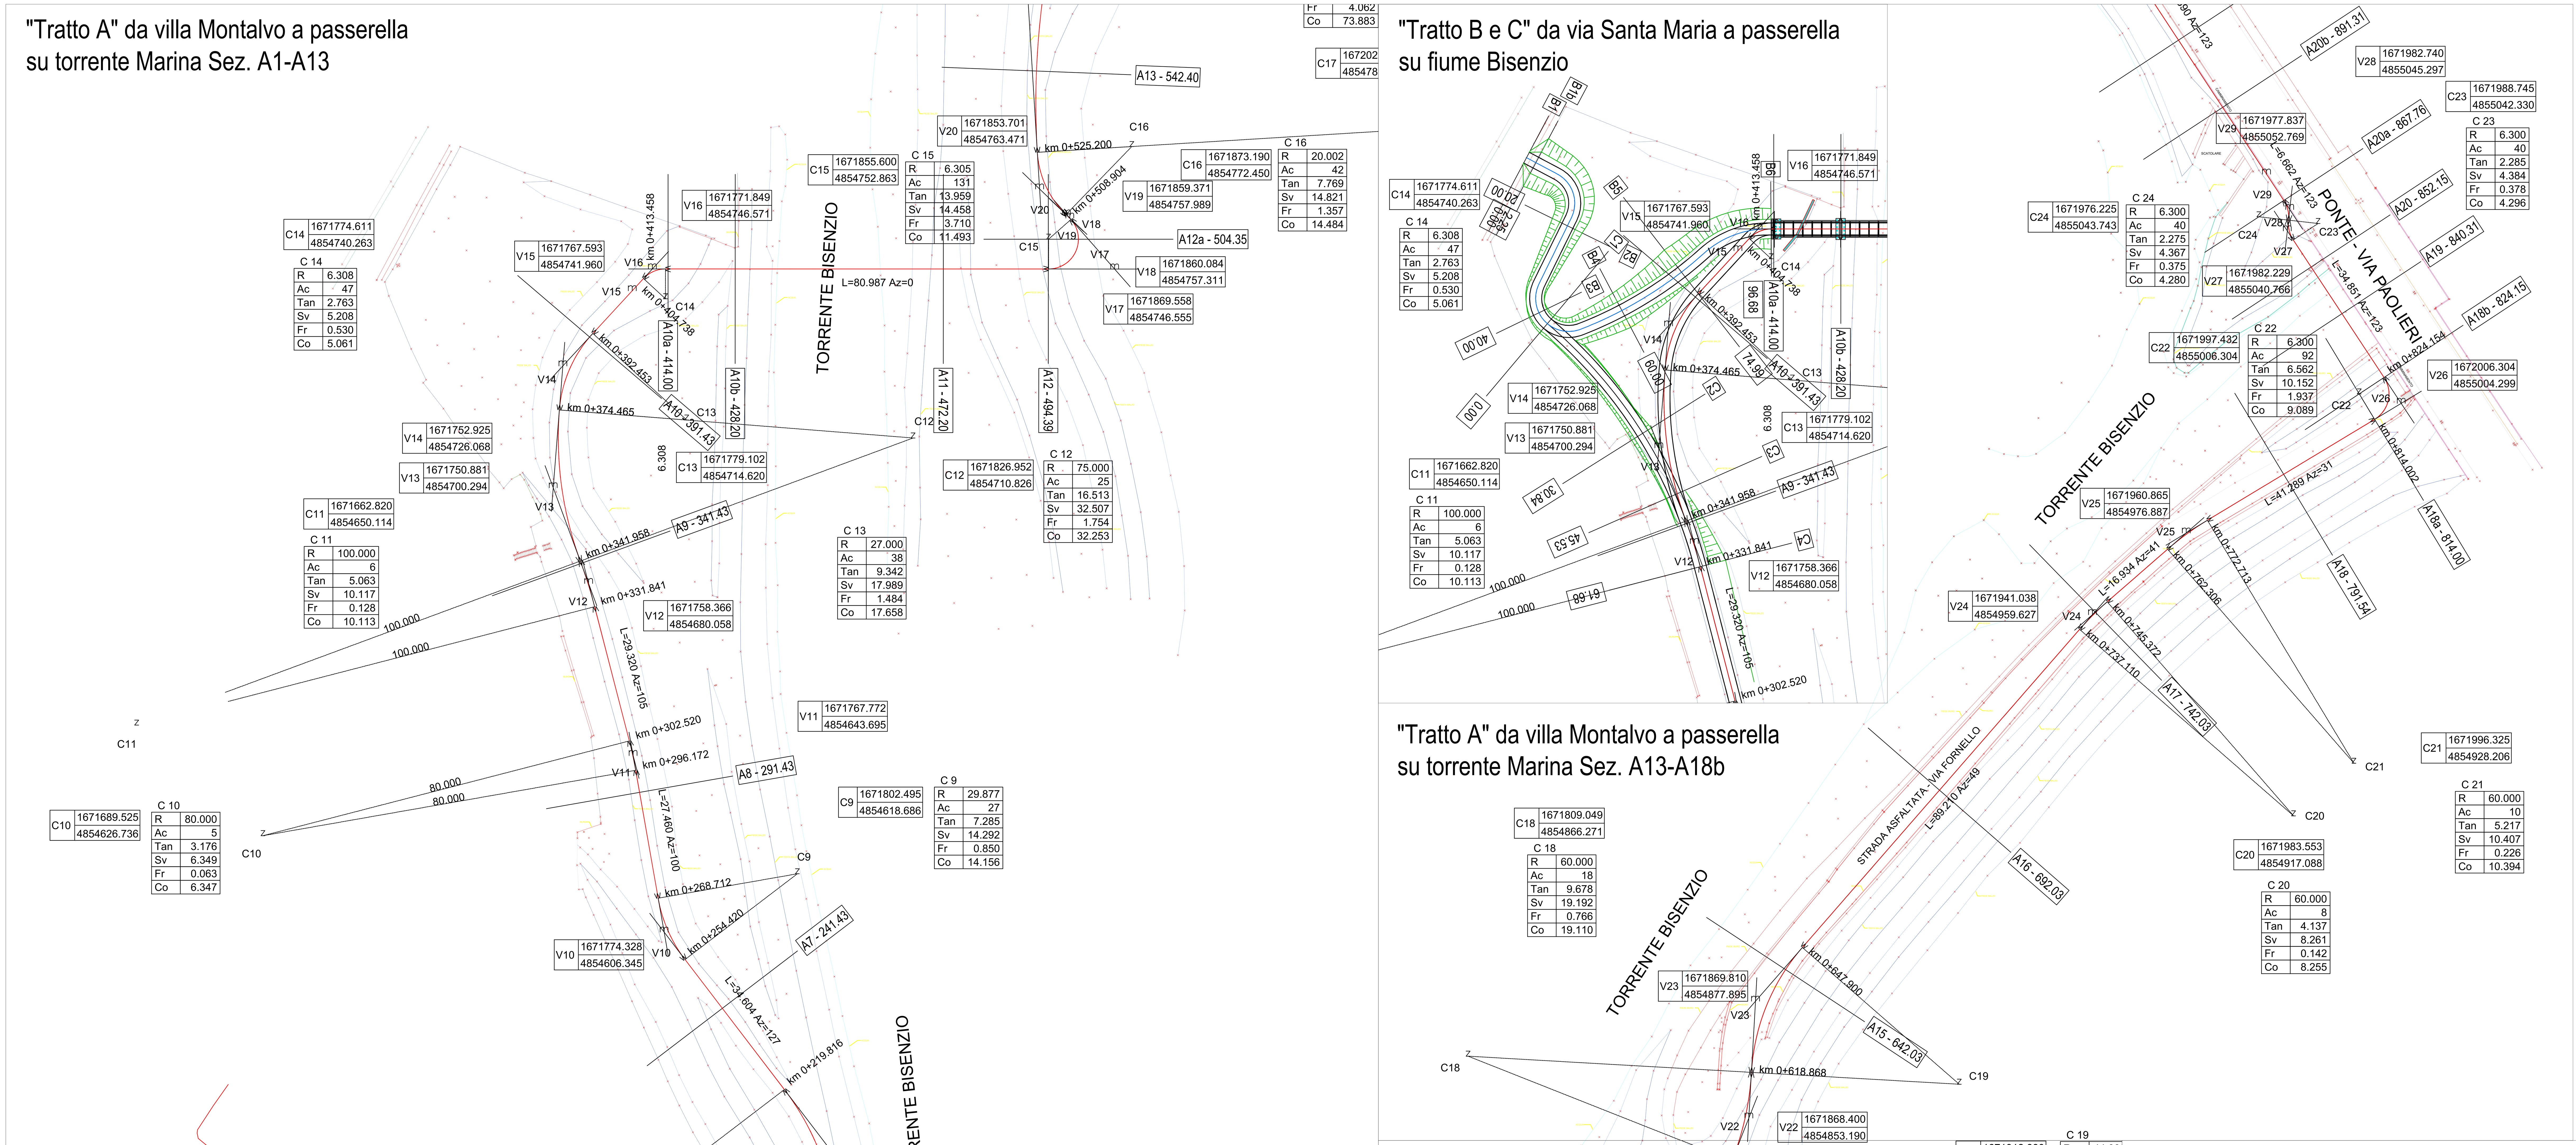

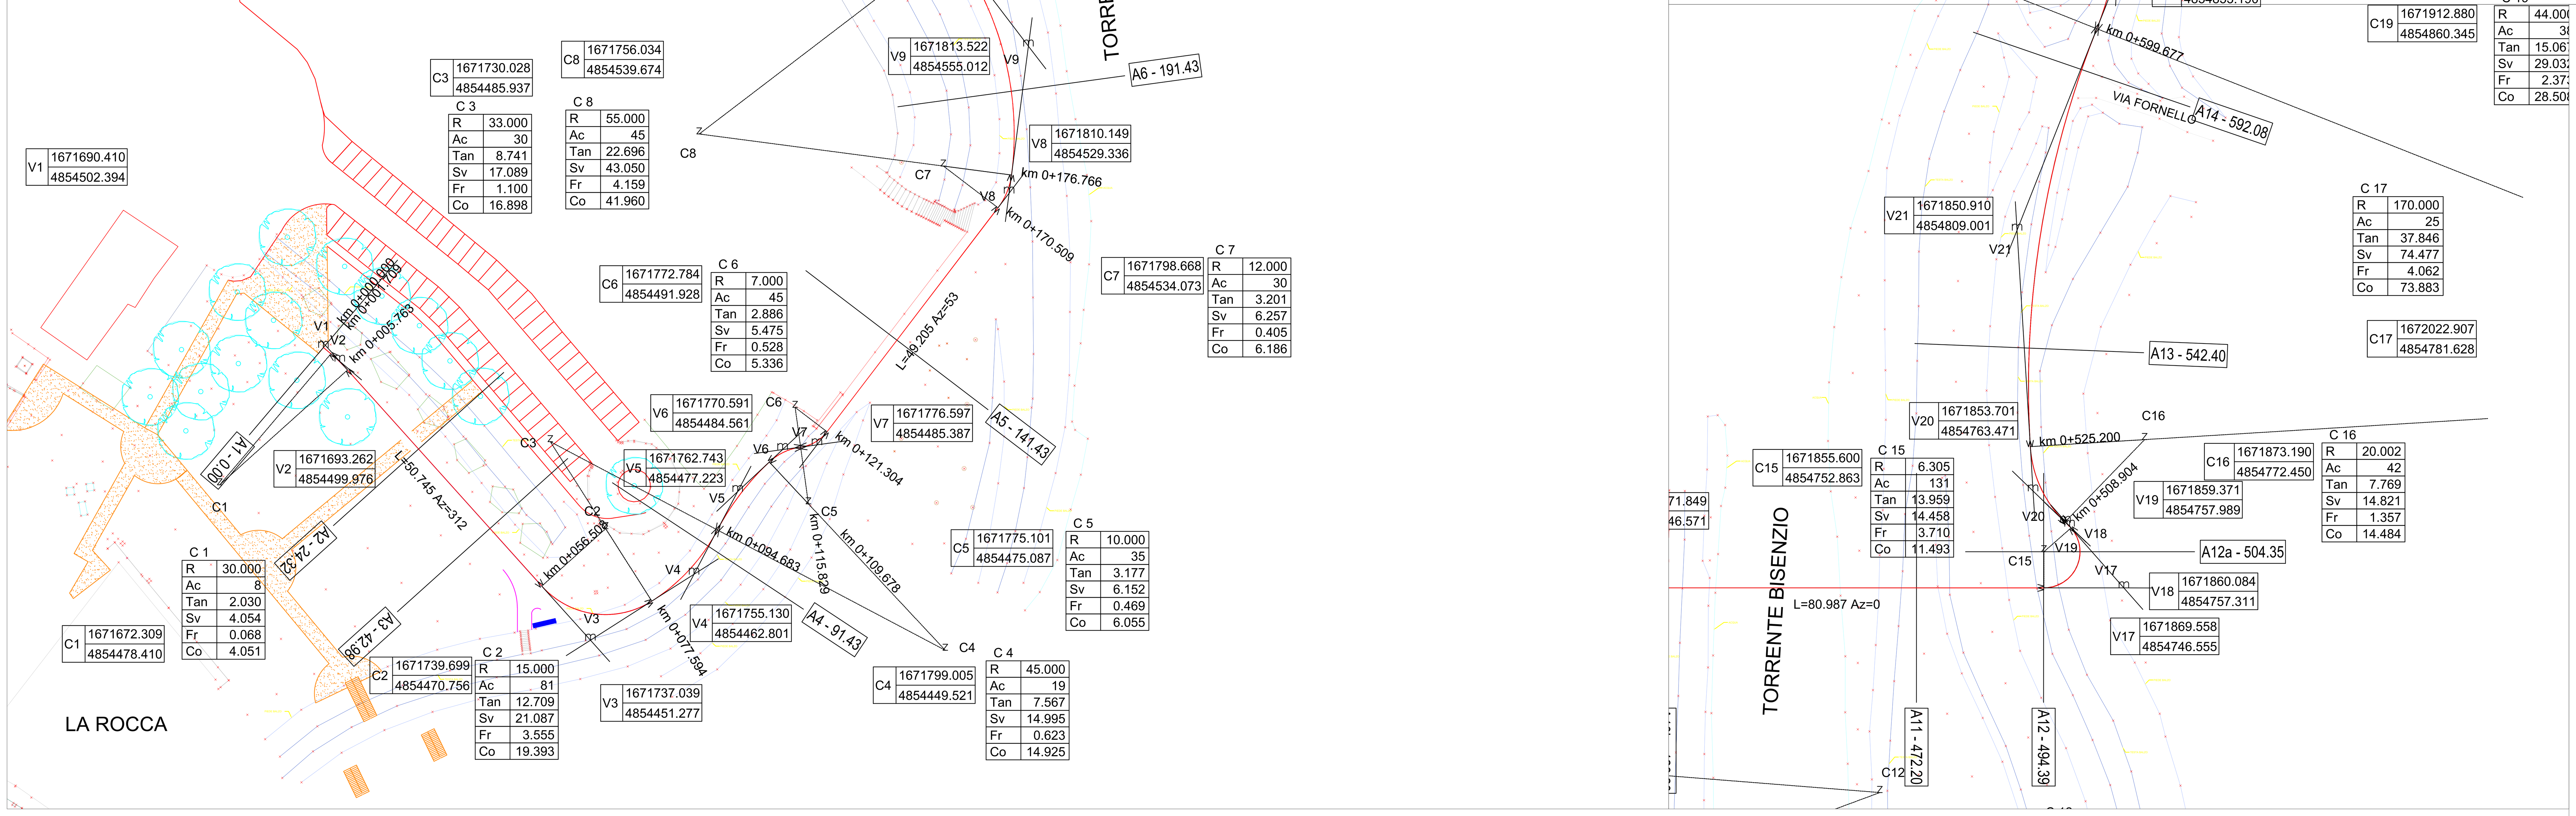

Comune di Campi Bisenzio

- Città Metropolitana di Firenze -

5° Settore - Servizi Tecnici / Valorizzazione del Territorio

VALORIZZAZIONE E ACCESSIBILITÀ
DELL'AREA ARCHEOLOGICA DI GONFIENTI

REALIZZAZIONE PERCORSO DI COLLEGAMENTO TRA LA ROCCA STROZZI E GONFIENTI TRAMITE PISTA CICLBILE E PASSERELLA SUL FIUME BISENZIO

C.U.P. - C81B18000480006

PROGETTO DEFINITIVO

Responsabile del Procedimento: Ing. Domenico Ennio Maria Passaniti

Gruppo di Progettazione

Progetto generale	Progetto idraulico	Relazione geologica
Ing. Simone Faelli	Ing. Bernardo Baccani	Dr. Maurizio Negri
Progetto strutturale	Piano Sicurezza	Progetto per Soprintendenza
Ing. Daniele Storai	Ing. Alberto Antonelli	Arch. Pietro Corlianò

Data: NOVEMBRE 2018

Elaborato	Oggetto	Scala
C.06.01	PLANIMETRIA DI TRACCIAMENTO	1:500

Progetto generale e irdaulica	Progetto strutturale e sicurezza	Rilievi
BF Ingegneria	ACS Ingegneri	GAIAGROUP srl
Via Vasco de Gama 89 - Firenze	Via Catani 28/c - Prato	Via Galileo Galilei, 9 Figline e Incisa Vno

Comune di Campi Bisenzio - Palazzo Comunale - Piazza Dante 36
Sede distaccata - 5° Settore - Servizi Tecnici/Valorizzazione del Territorio
Via Pier Paolo Pasolini 18 - 50013 - Campi Bisenzio (FI)
Tel. 055.89.591 - PEC comune.campi-bisenzio@postacert.toscana.it

"Tratto D" da villa Montalvo a passerella su torrente Marina

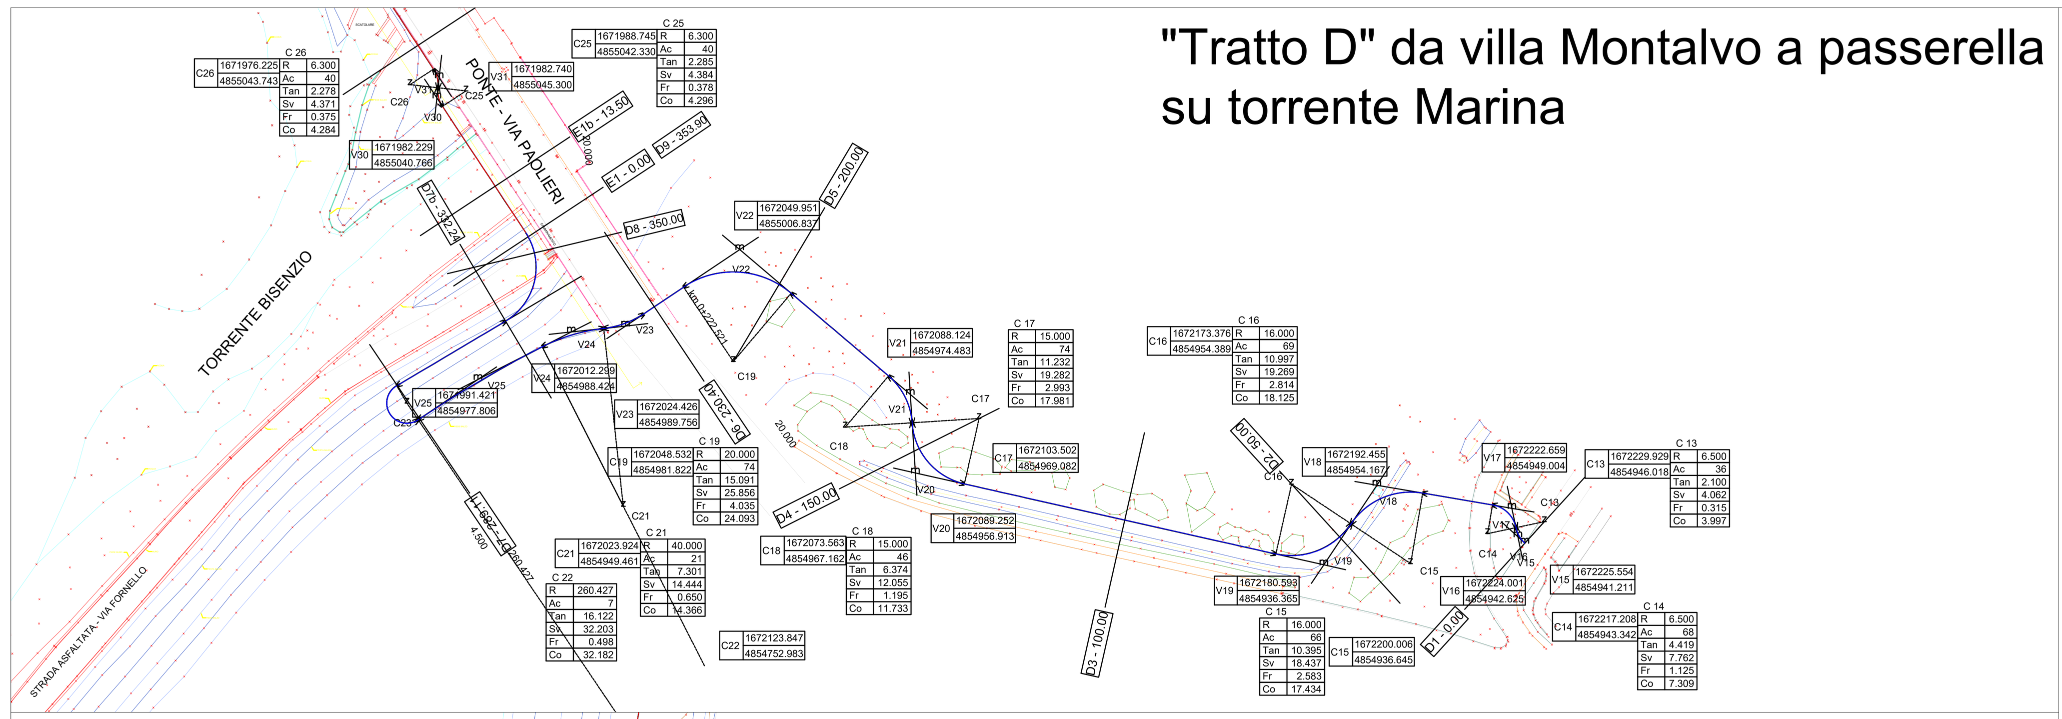

"Tratto E" da passerella su torrente Marina a via San Quirico Sez. E1-E18

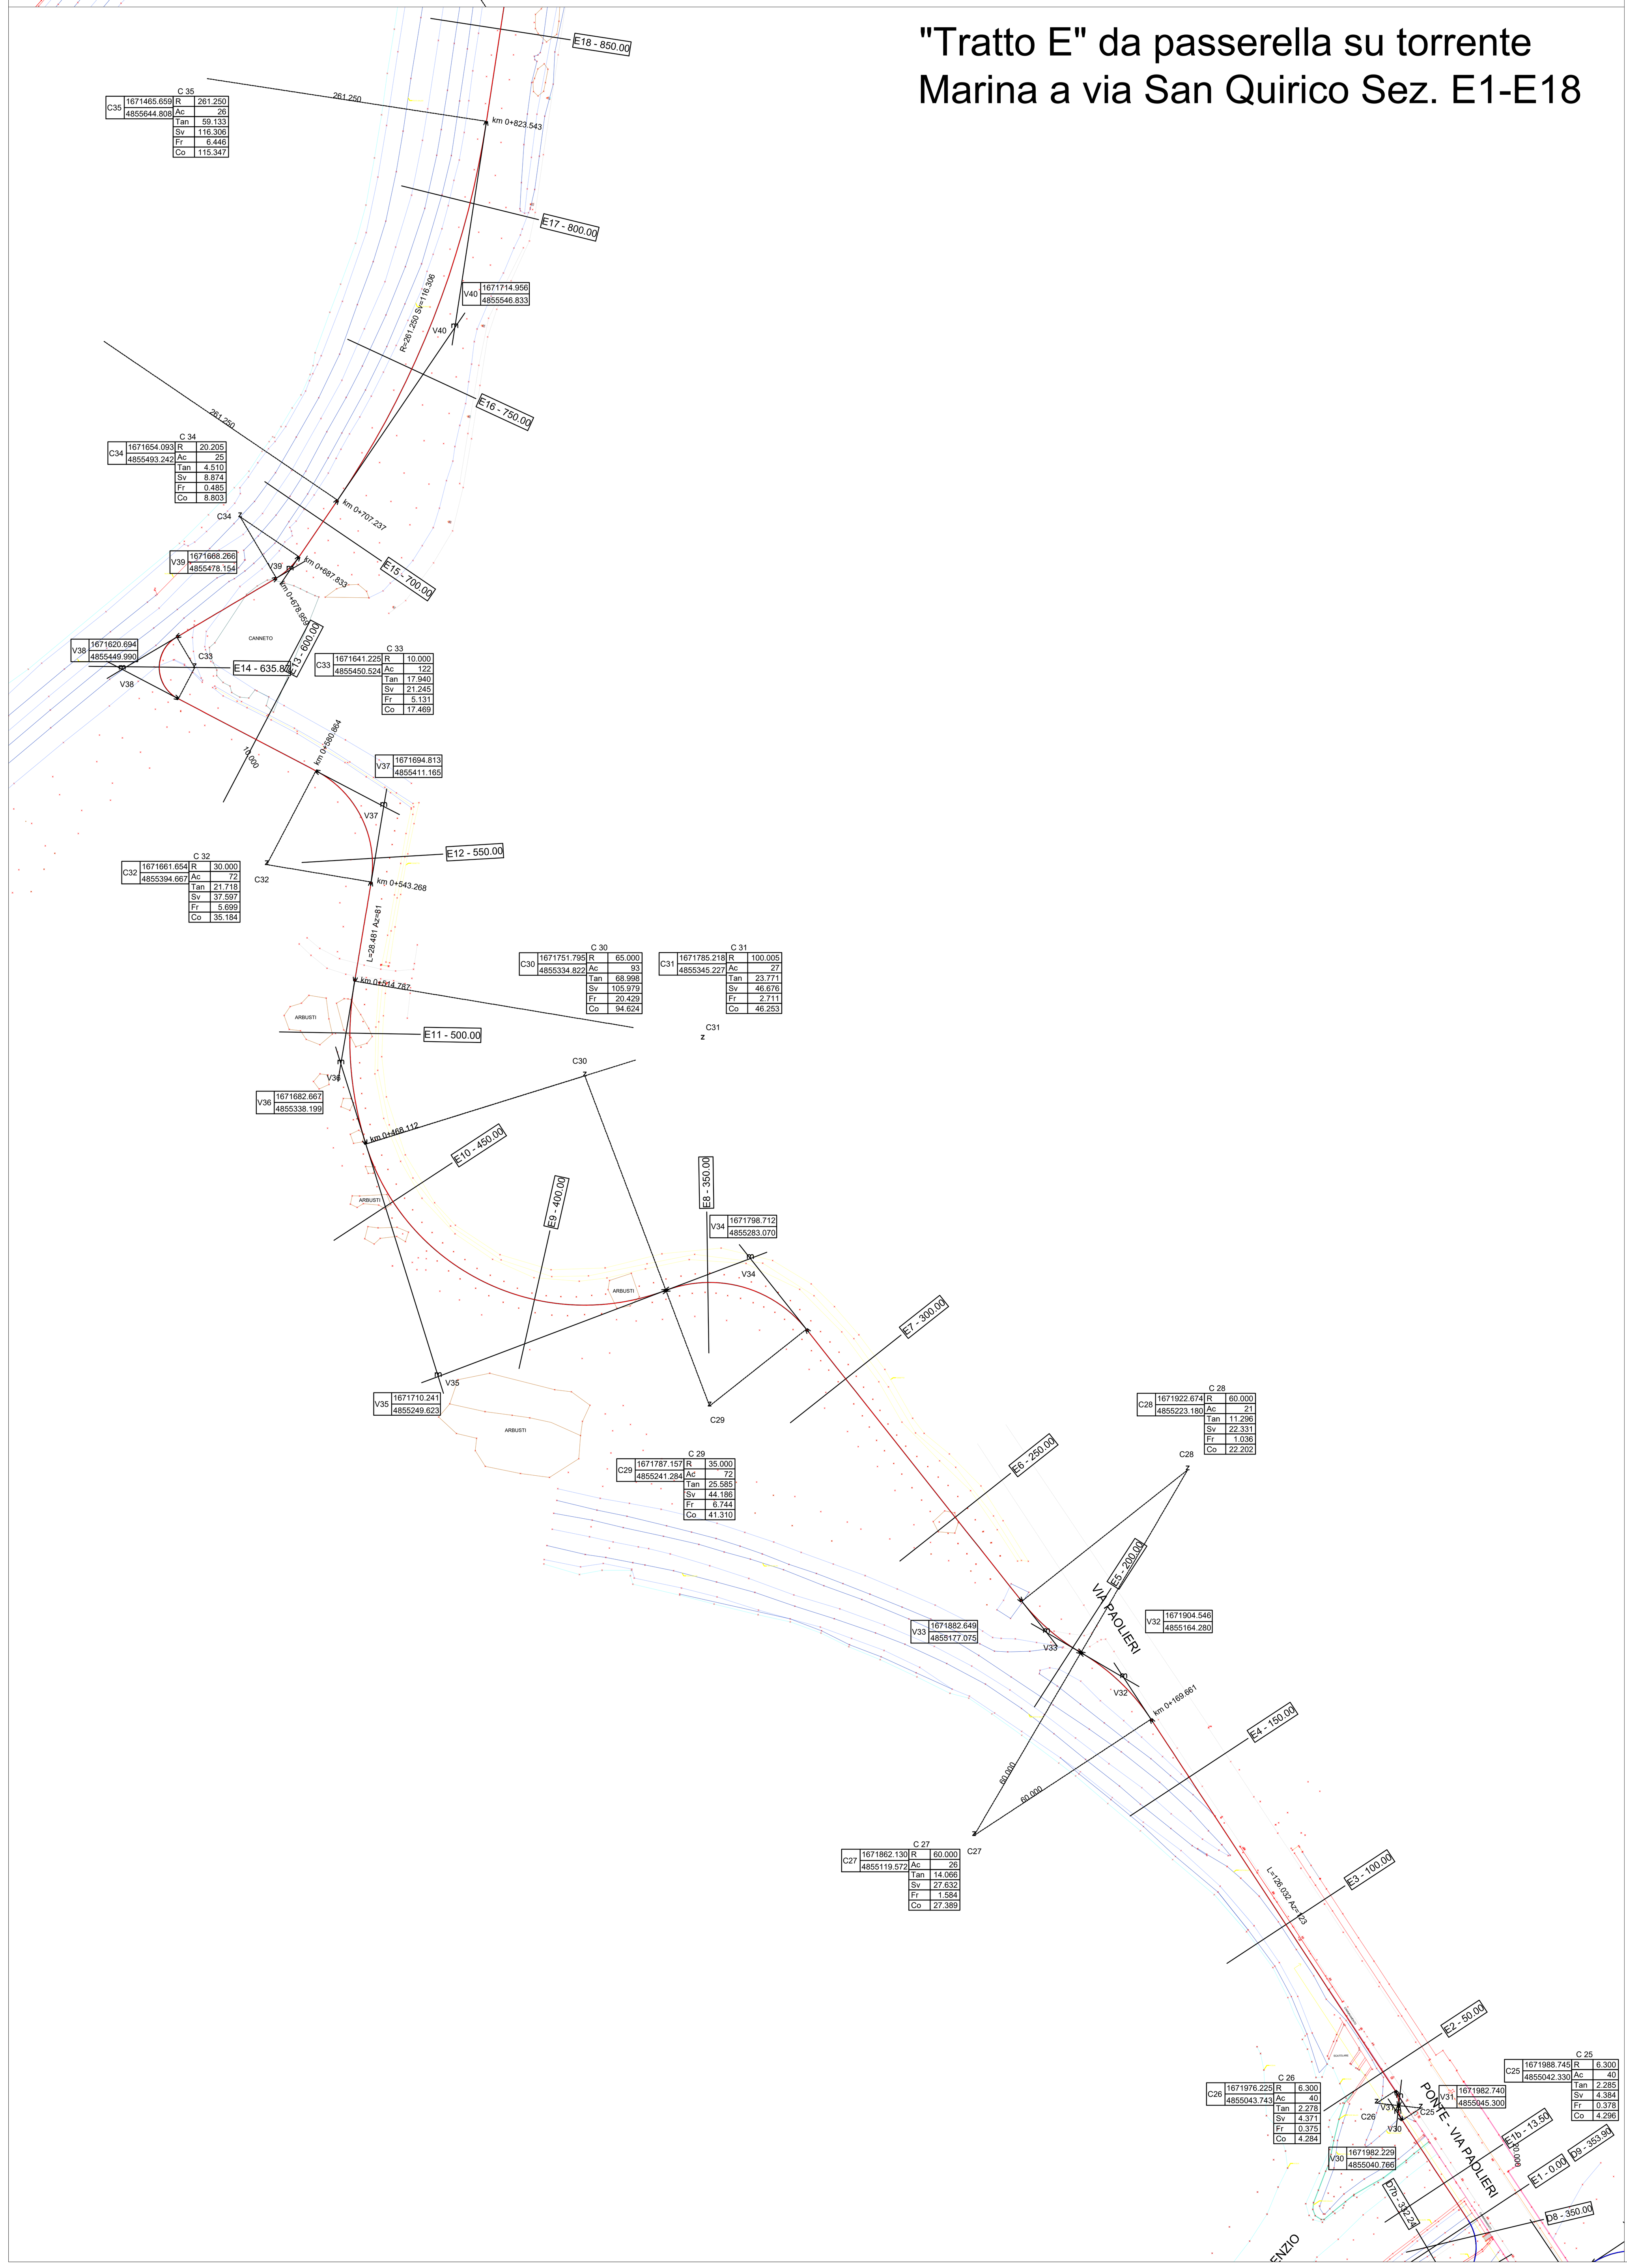

"Tratto E" da passerella su torrente Marina a via San Quirico Sez. E19-E39

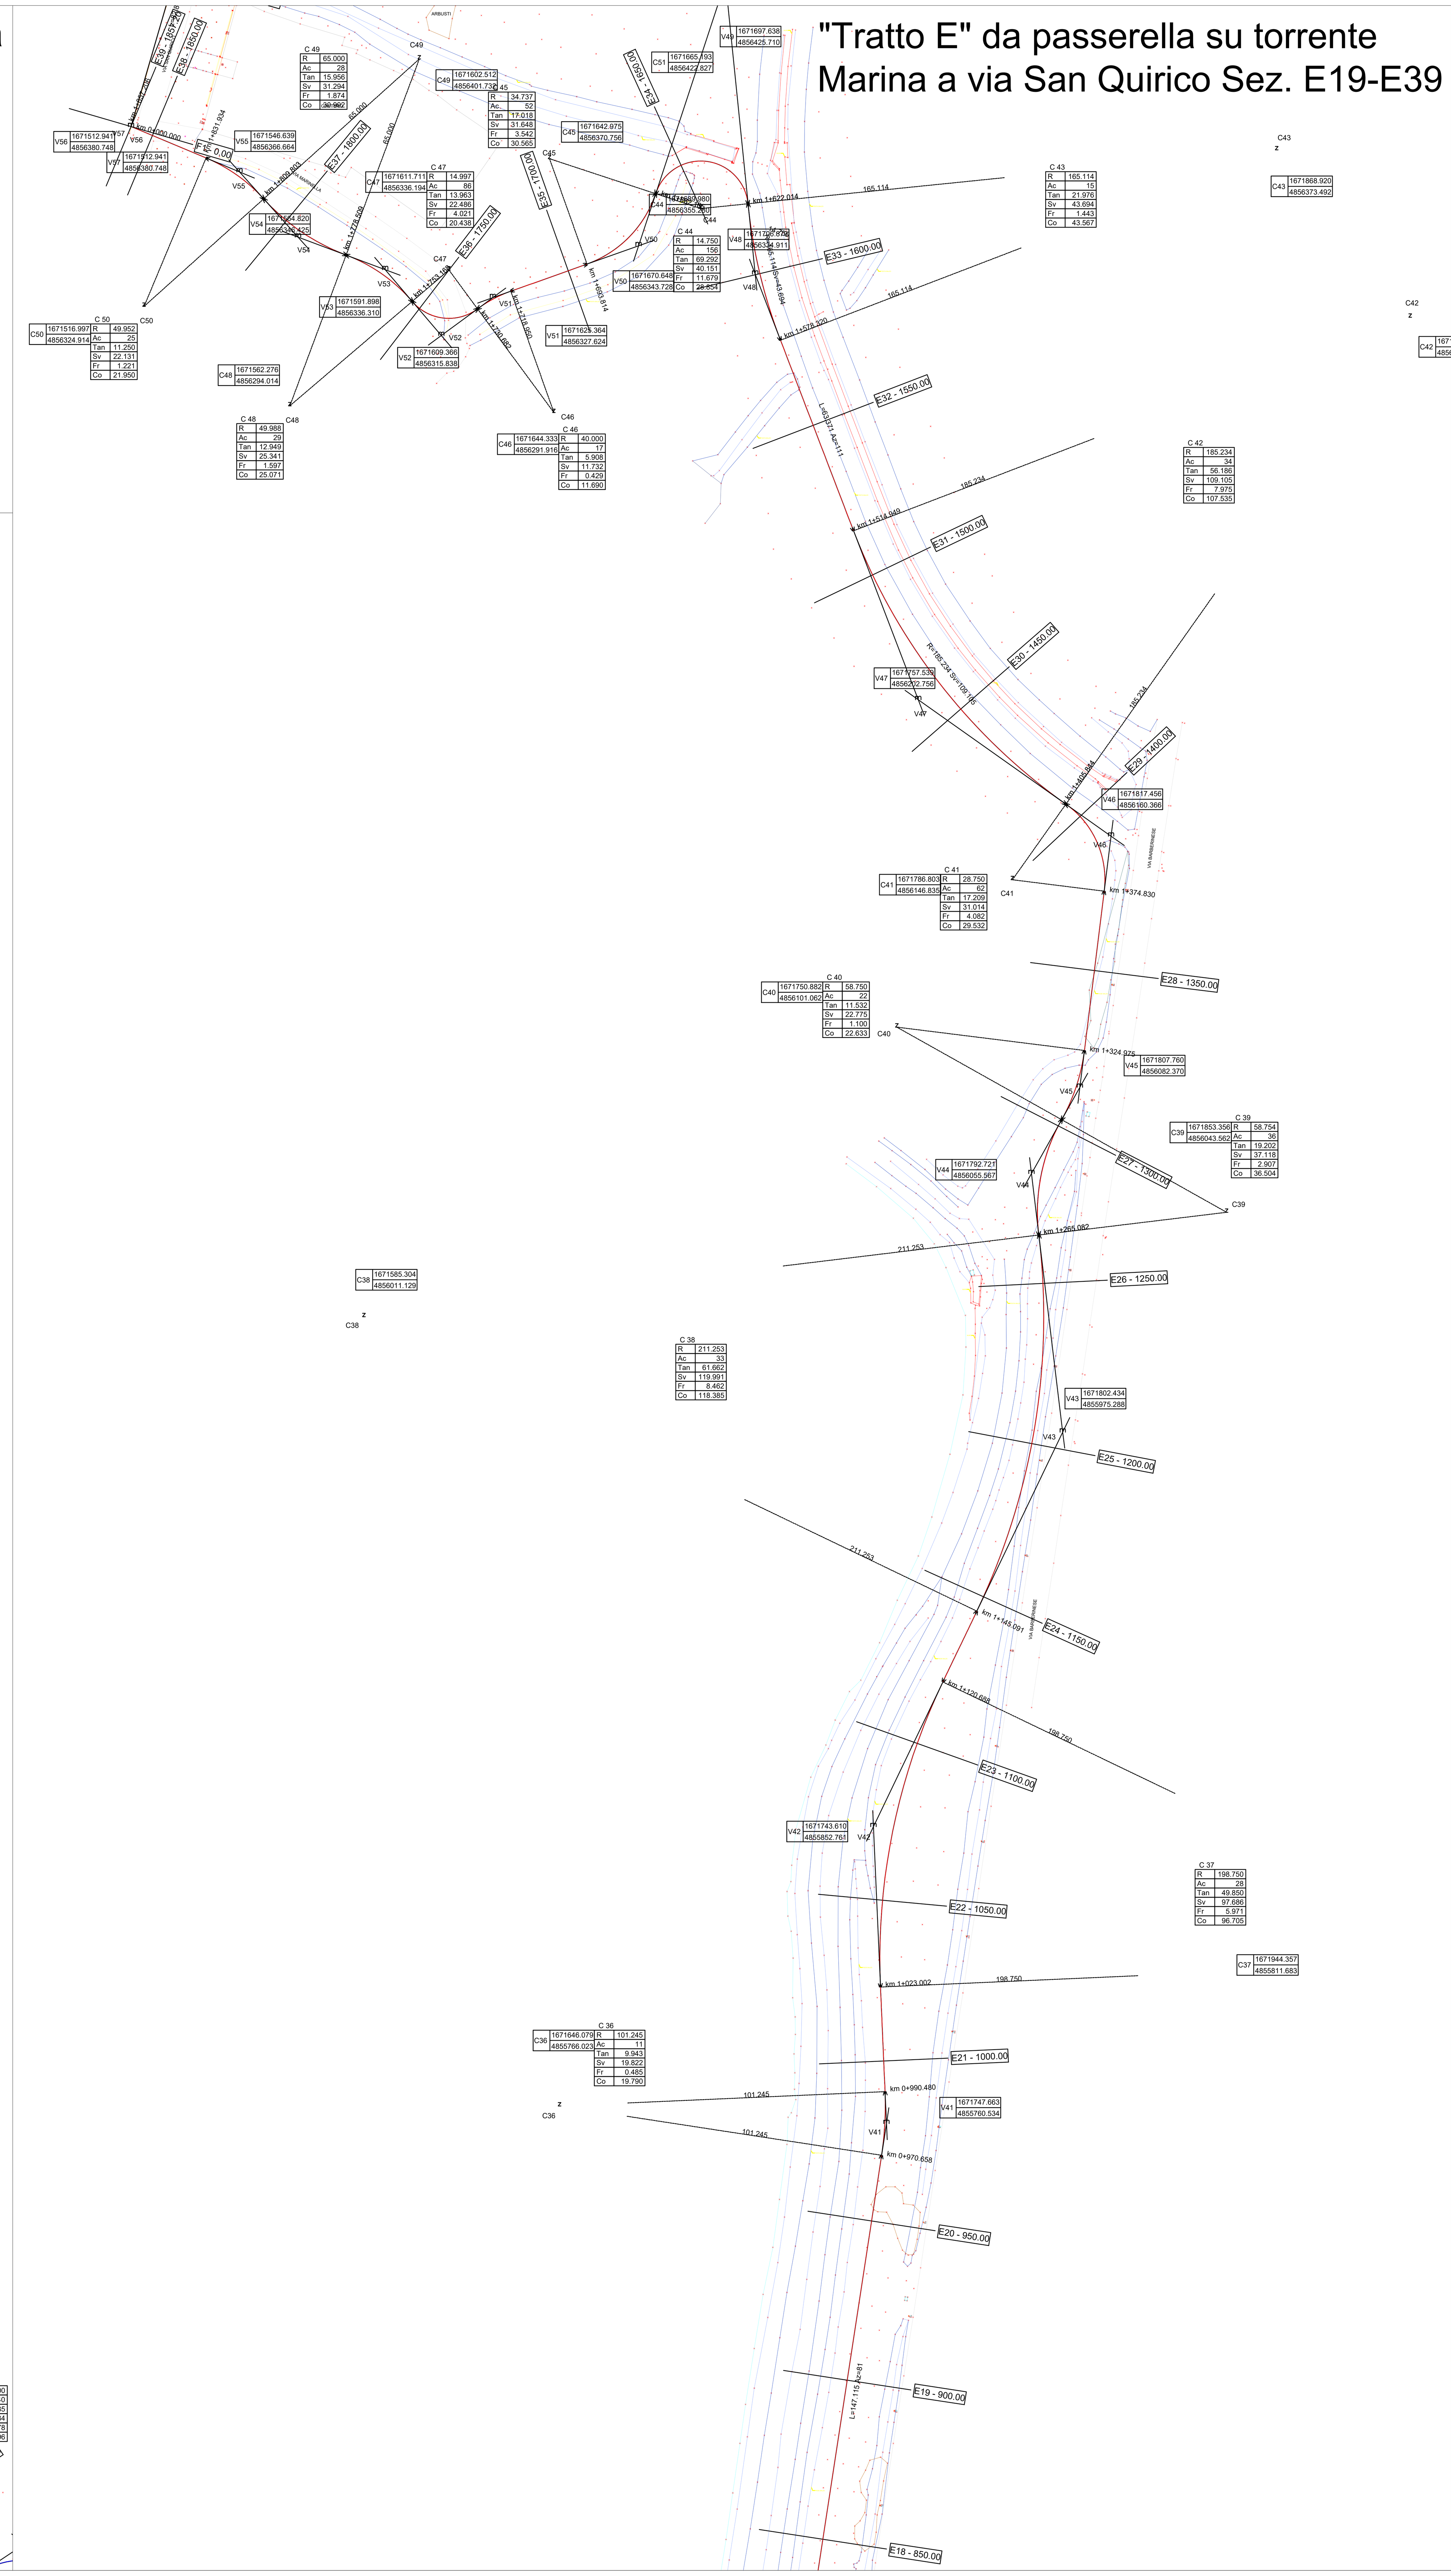

"Tratto F" da via San Quirico a sottopasso A1

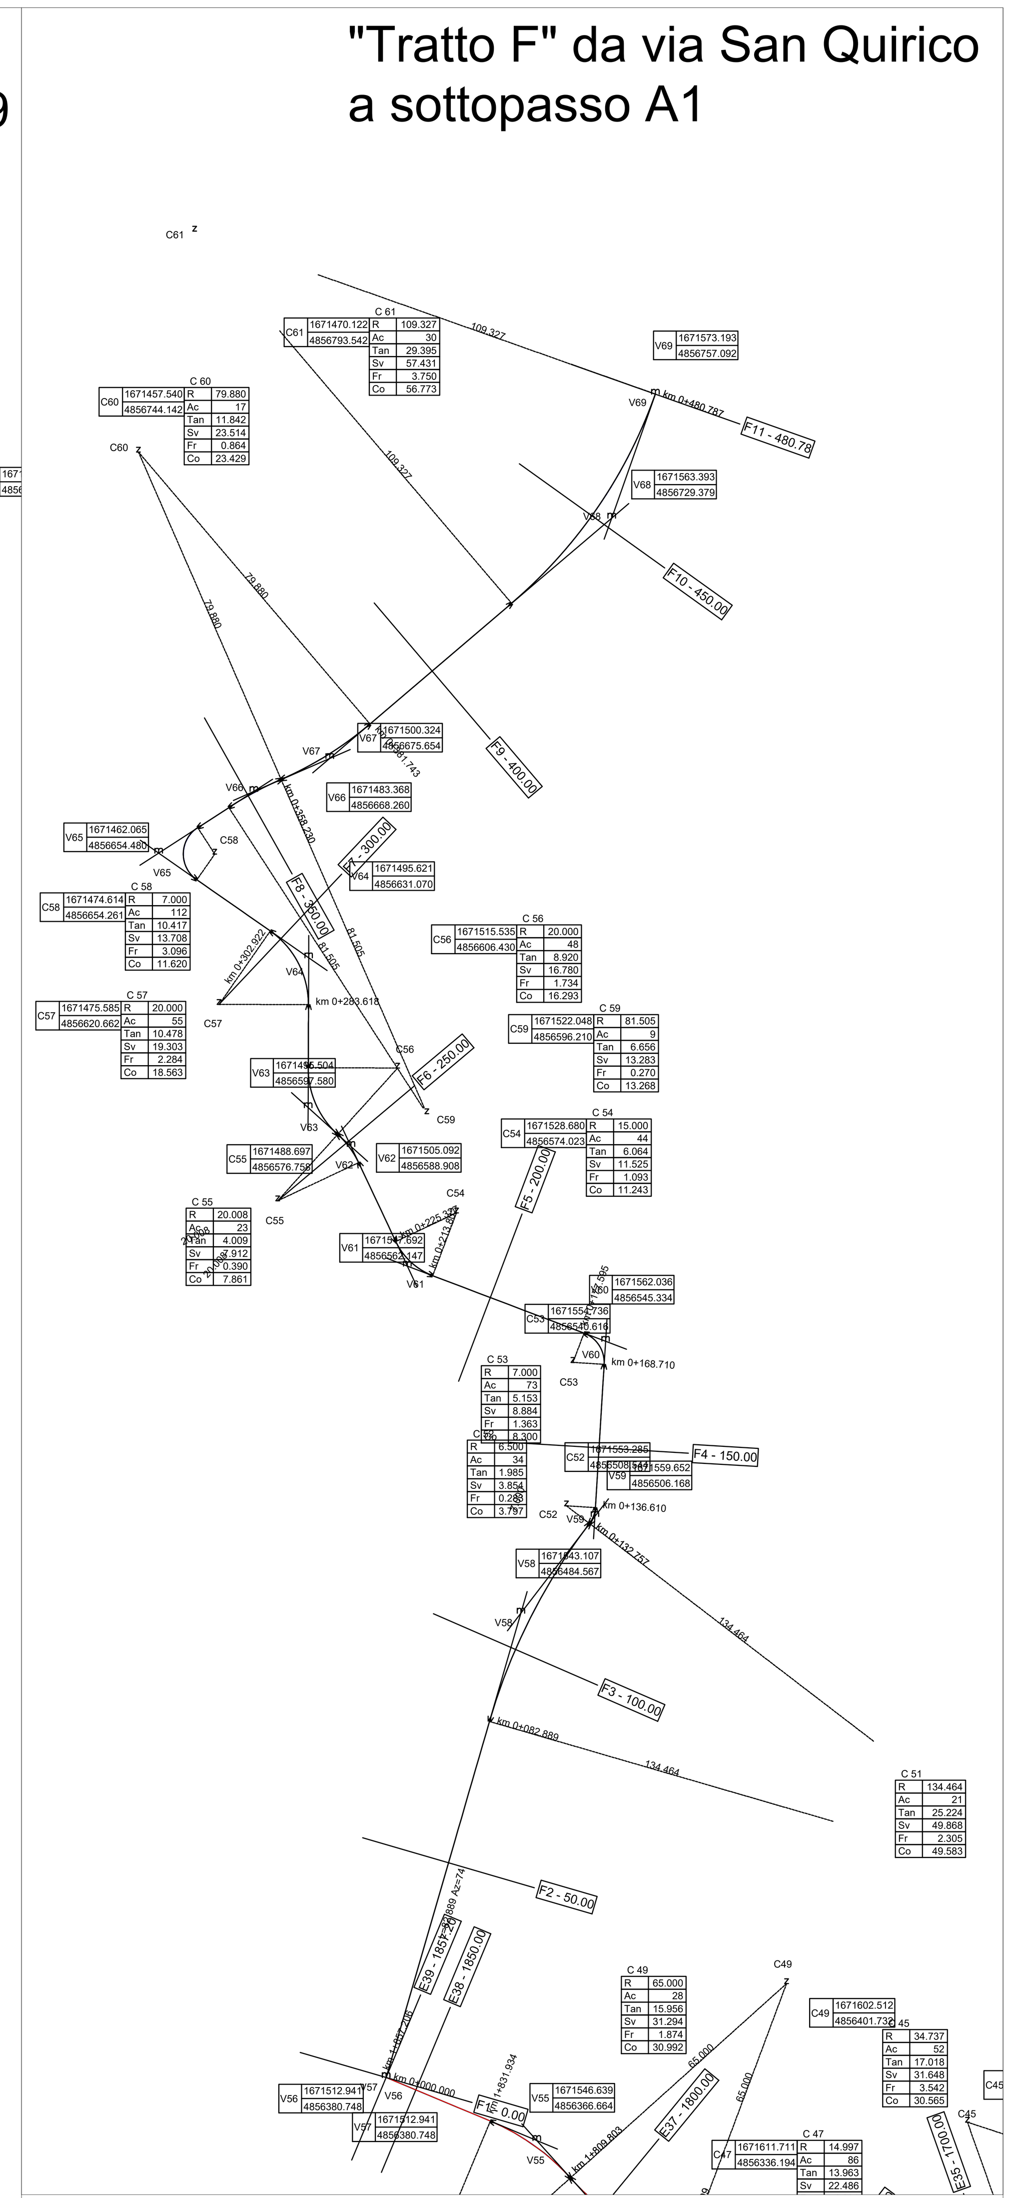

Comune di Campi Bisenzio

- Città Metropolitana di Firenze -

5° Settore - Servizi Tecnici / Valorizzazione del Territorio

VALORIZZAZIONE E ACCESSIBILITÀ
DELL'AREA ARCHEOLOGICA DI GONFIENTI

REALIZZAZIONE PERCORSO DI COLLEGAMENTO TRA LA ROCCA STROZZI E GONFIENTI TRAMITE PISTA CICLBILE E PASSERELLA SUL FIUME BISENZIO

C.U.P. - C81B18000480006

PROGETTO DEFINITIVO

Responsabile del Procedimento: Ing. Domenico Ennio Maria Passaniti

Gruppo di Progettazione

Progetto generale	Progetto idraulico	Relazione geologica
Ing. Simone Faelli	Ing. Bernardo Baccani	Dr. Maurizio Negri
Progetto strutturale	Piano Sicurezza	Progetto per Soprintendenza
Ing. Daniele Storai	Ing. Alberto Antonelli	Arch. Pietro Corlianò

Data: NOVEMBRE 2018

Elaborato	Oggetto	Scala
C.06.02	PLANIMETRIA DI TRACCIAMENTO	1:500

Progetto generale e irdaulica	Progetto strutturale e sicurezza	Rilievi
BF Ingegneria	ACS Ingegneri	GAIAGROUP srl
Via Vasco de Gama 89 - Firenze	Via Catani 28/c - Prato	Via Galileo Galilei, 9 Figline e Incisa Vno

Comune di Campi Bisenzio - Palazzo Comunale - Piazza Dante 36
Sede distaccata - 5° Settore - Servizi Tecnici/Valorizzazione del Territorio
Via Pier Paolo Pasolini 18 - 50013 - Campi Bisenzio (FI)
Tel. 055.89.591 - PEC comune.campi-bisenzio@postacert.toscana.it