

OGGETTO:  
CIRCONVALLAZIONE OVEST CAMPI BIENZIO,  
PROLUNGAMENTO DELLA CIRCONVALLAZIONE SUD  
DA VIA BARBERINESE ALLA NUOVA ROTATORIA DI CAPALLE

**BF** INGEGNERIA  
Studio Tecnico Associato  
Via Vasco De Gama n. 89/91  
50137 FIRENZE  
tel. 055 5271699 fax 178 2201247  
e-mail: bfingegneria@gmail.com  
Redattore tavola:  
Ing. Simone Faelli


**STUDIO PRELIMINALE AMBIENTALE**  
(SECONDO L'ALLEGATO IV BIS DI CUI ALL'ART. 19, D.L.G.S N. 152 DEL 3 APRILE 2006)



**COMUNE DI CAMPI BIENZIO**  
Città metropolitana di Firenze  
Ufficio tecnico LL.PP.

SCALA  
1:10.000

**ELAB.**  
**AII.01.C.05**  
(Variante al P.S. 2004)  
SISTEMI FUNZIONALI

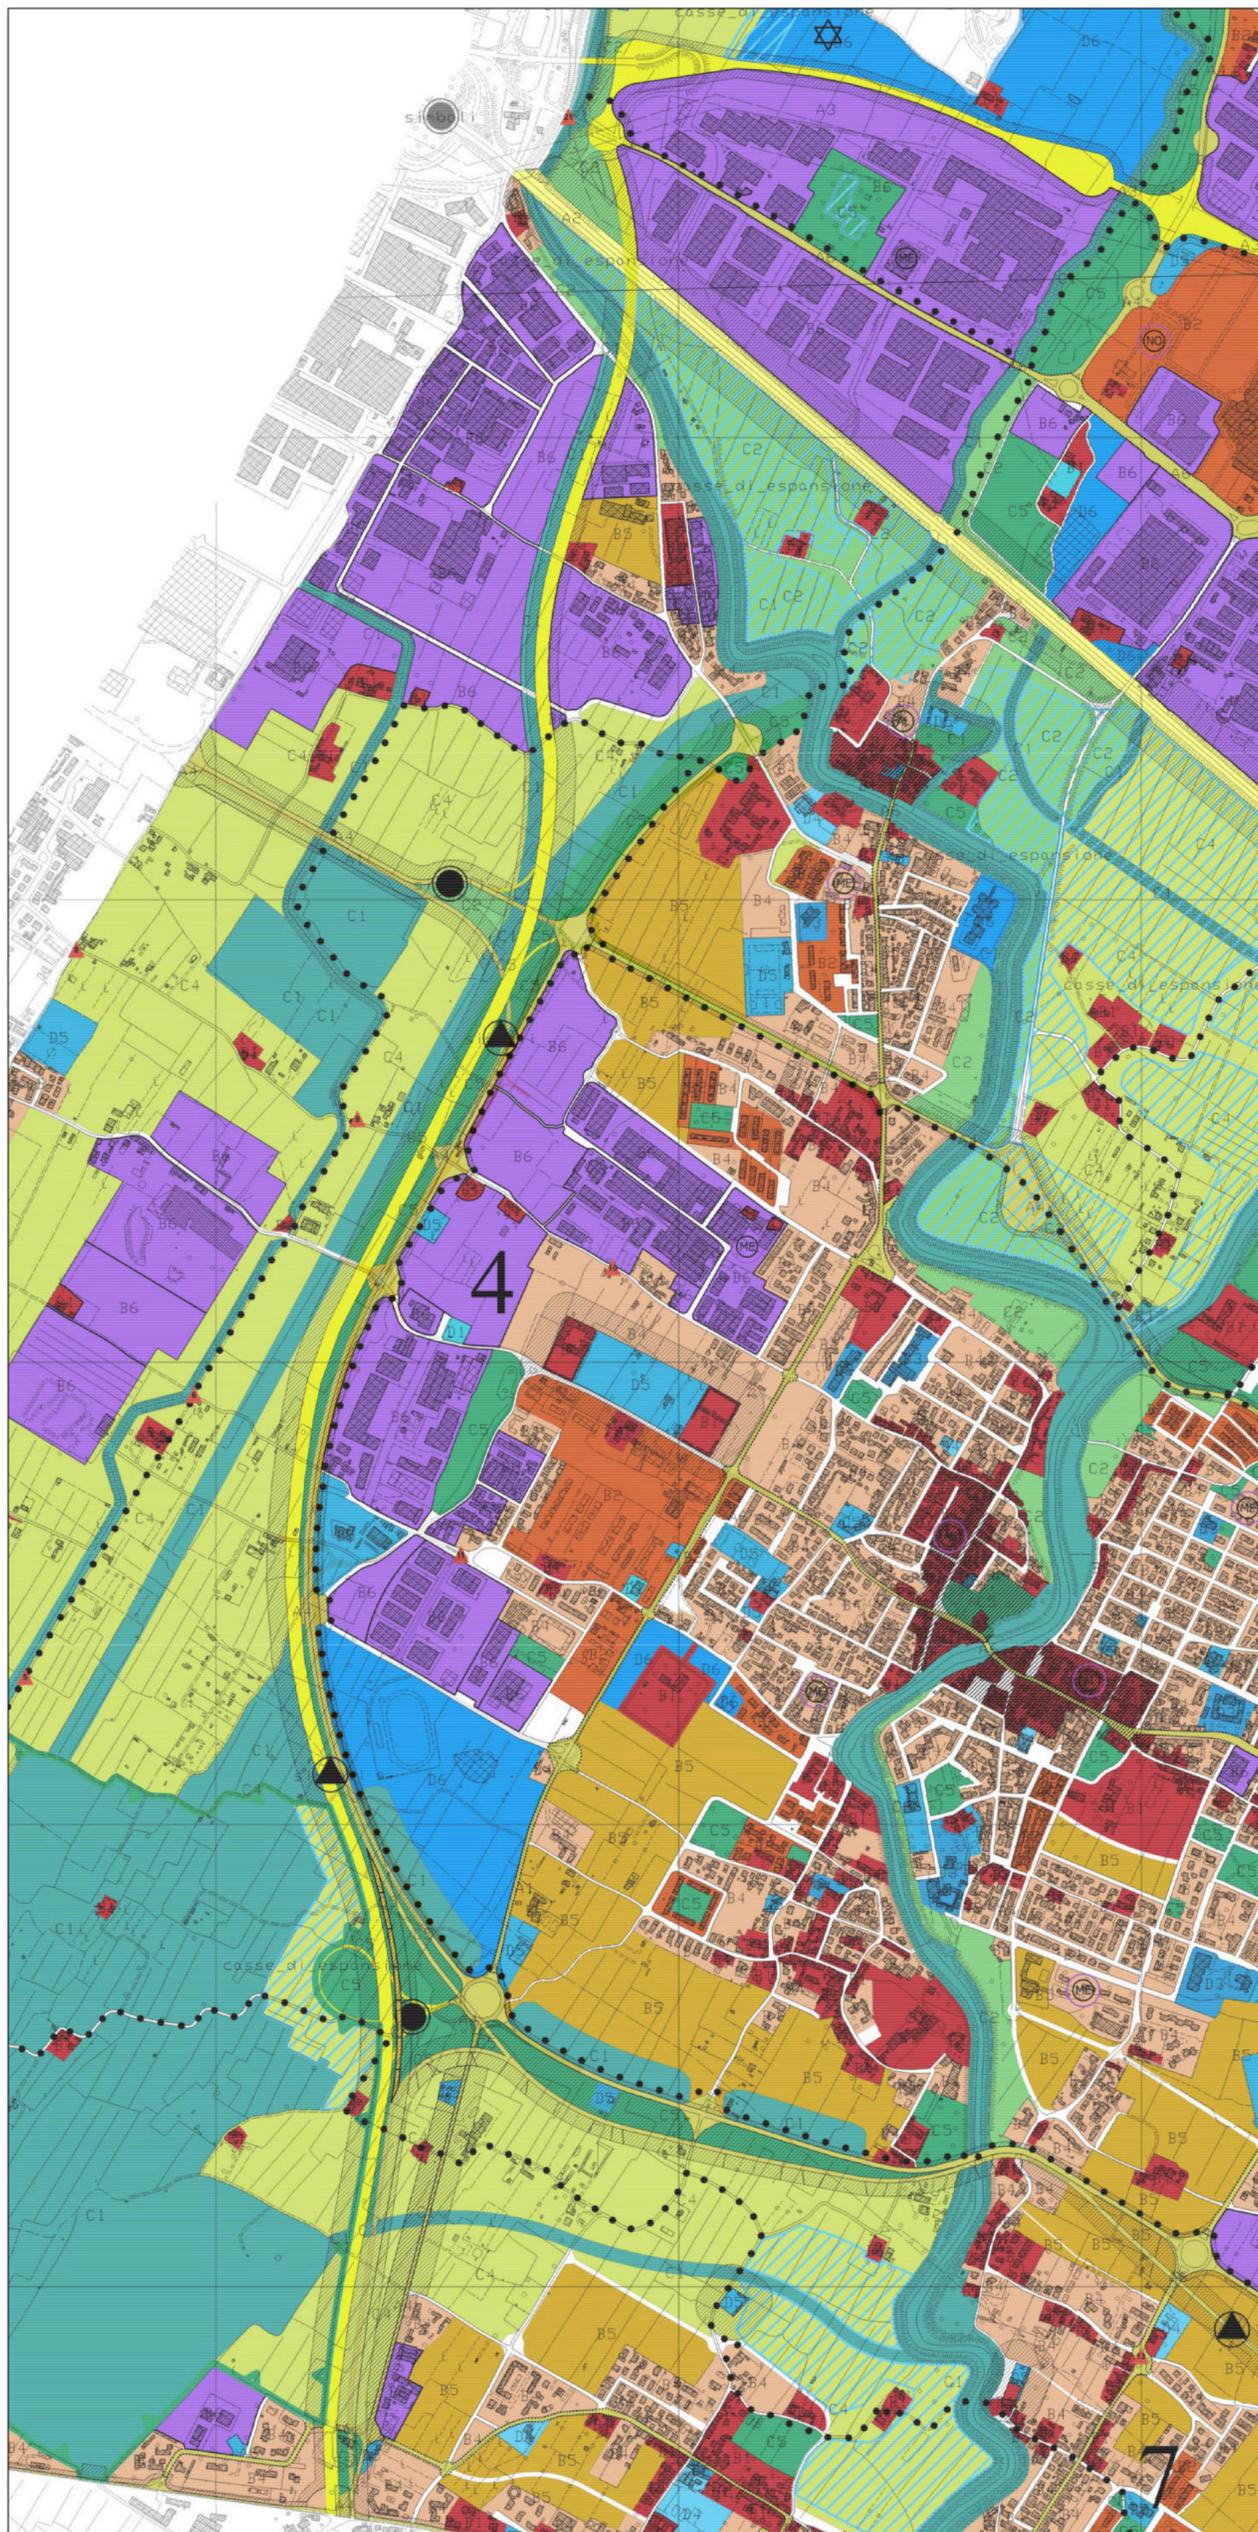

**LEGENDA:**

- Viabilità di progetto
  - Viabilità in costruzione
  - Viabilità esistente
  - Perimetro UTOE (art. 7)
  - Confine amministrativo (art. 8)
  - Perimetro centri abitati (art. 9)
  - Area e perimetro centri storici (art. 10)
  - Aree sottoposte a vincoli di totale inedificabilità (art. 12)
- A - Il Sistema funzionale per la mobilità (art. 14)**
- A1 - Sottosistema delle linee ferroviarie-tramviarie e delle stazioni metropolitane (art. 15)
  - A2 - Sottosistema delle autostrade e dei relativi caselli (art. 16)
  - A3 - Sottosistema delle strade extraurbane principali di tipo 'B' (art. 17)
  - A4 - Sottosistema delle strade extraurbane secondarie di tipo "C" (art. 18)
  - A5 - Sottosistema della grande viabilità pedonale e ciclabile (art. 19)
  - A6 - Sottosistema delle strade urbane generatrici della forma "città" (art. 20)
- B - Il sistema funzionale insediativo (art. 21)**
- B1 - sottosistema delle permanenze (art. 22)
  - B2 - Sottosistema dei tessuti unitari e delle architetture recenti (art. 23)
  - B3 - Sottosistema dei manufatti con valore documentario (art. 24)
  - B4 - Sottosistema delle aree edificate trasformabili (art. 25)
  - B5 - Sottosistema degli ambiti strategici (art. 26)
  - B6 - sottosistema delle aree produttive (art. 27)
- C - Il Sistema funzionale ambientale (art. 28)**
- C1 - sottosistema idrico: delle acque alte, basse, dei canali, dei pozzi delle casse di espansione e di laminazione (art. 29)
  - C2 - Sottosistema dei parchi (art. 30)
  - C3 - Sottosistema delle aree di particolare rilevanza naturalistica perimetro aree S.I.C. (art. 31)
  - C4 - Sottosistema delle aree agricole (art. 32)
  - C5 - Sottosistema del verde urbano: pubblico attrezzato e privato (art. 33)
  - C6 - Sottosistema delle caratteristiche sensoriali dei contesti urbani BA (basso) - ME (medio) - AL (alto) - NO (notevole) (Art. 34)
- D - Il sistema funzionale dei servizi (art. 35)**
- D1 - Sottosistema delle reti di adduzione (art. 36)
  - D2 - Sottosistema delle reti di scarico e dei rifiuti solidi urbani (art. 37)
  - D3 - Sottosistema dell'istruzione (art. 38)
  - D4 - Sottosistema dei circoli ricreativi e culturali (art. 39)
  - D5 - Sottosistema degli uffici e delle attrezzature pubbliche e private di uso pubblico di livello urbano (art. 40)
  - D6 - Sottosistema degli uffici e delle attrezzature pubbliche e private di uso pubblico di livello metropolitano (art. 41)
  - Discarica "Case Passerini"