COMUNE DI CAMPI BISENZIO

VARIANTE SEMPLIFICATA TRAMITE SUAP
AI SENSI DELL'ART. 8 D.P.R. n. 160 DEL 2010

EDIFICIO INDUSTRIALE CON DESTINAZIONE LOGISTICA DEL FREDDO DA REALIZZARE IN UN'AREA DEL COMUNE DI CAMPI BISENZIO, LOCALITÀ TOMERELLO, POSTA TRA VIALE S. ALLENDE E VIA A. EINSTEIN

VARIANTE SUAP
SEZIONE EDILIZIA - PERMESSO DI COSTRUIRE

COMMITTENTE

FRIGOGEL s.r.l.
Via de Le Prata, 33/b - 50041 Calenzano (FI)
P.IVA 01518450480

PROGETTISTI

PROJECT MANAGEMENT	EDISISTEM s.r.l
PROJECT MANAGER	ARCH. GIOVANNI VALENTINI
PROGETTISTA ARCHITETTONICO E DIREZIONE LAVORI	ARCH. MARCO VALENTINI
PROGETTO OPERE IDRAULICHE E DIREZIONE LAVORI	ING. DAVID MALOSSI
PROGETTO OPERE DI URBANIZZAZIONE E DIREZIONE LAVORI	ING. DAVID MALOSSI
PROGETTO IMPIANTI	ING. MASSIMO DE MASI
RESPONSABILE DELLA SICUREZZA	GEOM. LUCA MOTTA
GEOLOGO	ING. LUCA GARDONE

ELABORATO

VALIDAZIONE DEI PROGETTI ANTINCENDIO
Individuata al punto < 70.2.C > della tabella allegata al D.P.R. 1 agosto 2011 n. 151
PIANO TERRA E PIANO PRIMO COMPARTIMENTI LOCALI TECNICI


TAVOLA N.

IA-06-R02


REVISIONE	DESCRIZIONE	DATA
1	PRESENTAZIONE	GENNAIO 2020
2	INTEGRAZIONI RICHIESTA 107983	MARZO 2020

LEGENDA SIMBOLI	
E	ESTINTORE 55A–233BC POLVERE 6Kg
REXxx	PORTA REI
REI 120	ELEMENTO SEPARANTE REI 120
R 120	ELEMENTO PORTANTE R 120
	PULSANTE DI ALLARME
US	USCITA DI SICUREZZA
1 2M	NUMERAZIONE USCITE, MODULI DI DEFLUSSO
	PERCORSO DI USCITA VERSO L'ALTO
	PERCORSO DI USCITA ORIZZONTALE

PLANIMETRIA GENERALE CON INDIVIDUAZIONE ZONA LOCALI TECNICI
1:1000

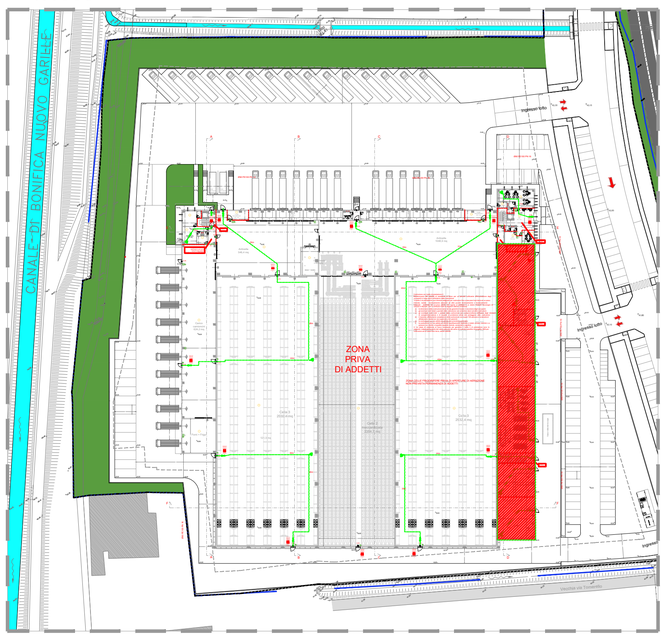

PIANO TERRA ZONA LOCALI TECNICI
1:1000

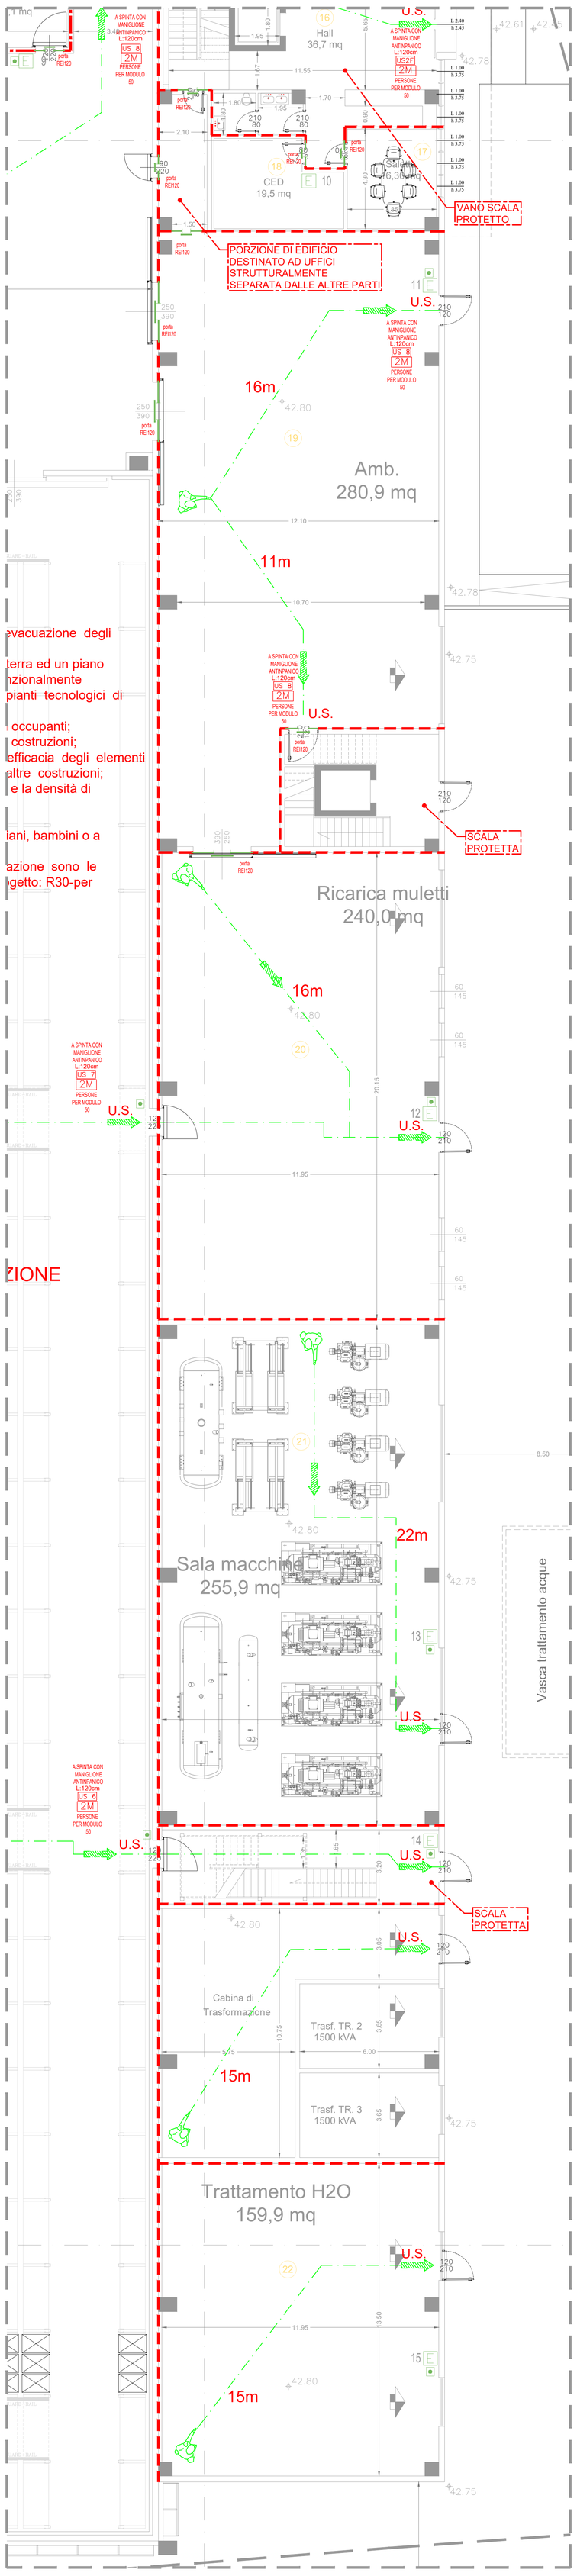

PIANO PRIMO ZONA LOCALI TECNICI
1:1000