FOGNATURA METEORICA - TRATTO F_1-F_9
(SCALA 1:500)

Quota di riferimento: 35.00 m s.l.m.

Pozzetto	F_1	F_2	F_3	F_4	F_5	F_6	F_7	F_8	F_9
Quote terreno [m s.l.m.]	42.25	42.15	42.07	41.92	41.85	41.75	41.62	41.60	41.60
Quote scorrimento [m s.l.m.]	40.32	40.27	40.22	40.17	40.13	40.08	40.03	39.96 39.90	39.89
Distanze parziali [m]	21.32	25.00	25.00	21.27	25.00	25.00	25.00	7.19	
Distanze progressive [m]	0.00	21.32	46.32	71.32	92.59	117.59	142.59	107.59	114.78
Diametro interno tubazione [mm]	Ø400	Ø600	Ø600	Ø600	Ø600	Ø600	Ø600	Ø1000	
Pendenza tubazione [m/m]	0.002	0.002	0.002	0.002	0.002	0.002	0.002	0.002	

SEZIONE POZZETTO FOGNARIO
(SCALA 1:20)

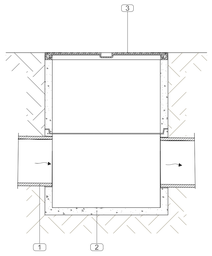

LEGENDA
1. Tubazione in PEAD
2. Pozzetto prefabbricato in cls
3. Chiusino in Ghisa

SEZIONE A-A'
(SCALA 1:50)

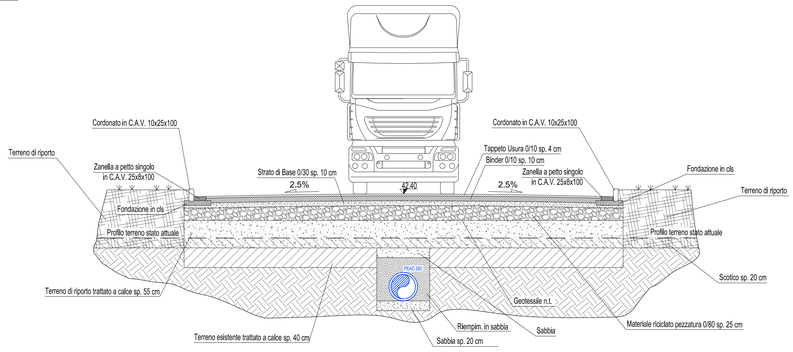

SEZIONE B-B'
(SCALA 1:50)

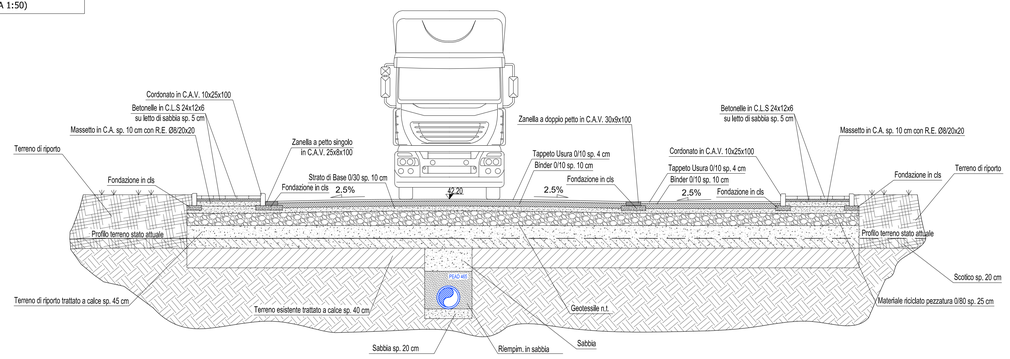

SEZIONE C-C'
(SCALA 1:50)

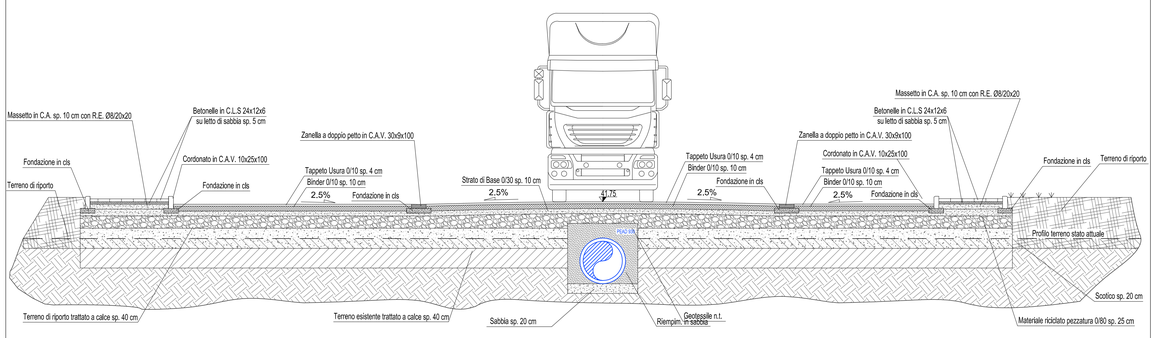

FOGNATURA METEORICA - TRATTO F_A-F_2
(SCALA 1:500)

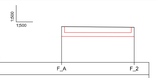

Quota di riferimento: 35 m

Pozzetto	F_A	F_2
Quote terreno [m s.l.m.]	42.30	42.15
Quote scorrimento [m s.l.m.]	40.30	40.27
Distanze parziali [m]	14.80	
Distanze progressive [m]	0.00	14.8
Diametro interno tubazione [mm]	Ø600	
Pendenza tubazione [m/m]	0.002	

FOGNATURA METEORICA - TRATTO F_C-F_8
(SCALA 1:500)

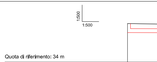

Quota di riferimento: 34 m

Pozzetto	C	B
Quote terreno	41.85	41.6
Quote scorrimento	40.01	39.98
Distanze parziali [m]	15.03	
Distanze progressive [m]	0.00	15.03
Diametro interno tubazione [mm]	Ø600	
Pendenza tubazione <m/m>	0.002	

FOGNATURA METEORICA - TRATTO T_0-T_4
(SCALA 1:500)

Quota di riferimento: 35.00 m s.l.m.

Pozzetto	T_0	T_1	T_2	T_3	T_4
Quote terreno [m s.l.m.]	41.90	42.50	42.50	42.30	42.23
Quote scorrimento [m s.l.m.]	40.43	40.40	40.35	40.31	40.28
Distanze parziali [m]	15.12	25.00	20.82	16.30	
Distanze progressive [m]	0.00	15.12	40.12	60.94	77.24
Diametro interno tubazione [mm]	Ø600	Ø600	Ø600	Ø1000	
Pendenza tubazione [m/m]	0.002	0.002	0.002	0.002	

FOGNATURA METEORICA - TRATTO F_B-F_5
(SCALA 1:500)

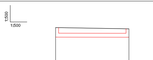

Quota di riferimento: 35 m

Pozzetto	F_B	F_5
Quote terreno [m s.l.m.]	42.10	41.85
Quote scorrimento [m s.l.m.]	40.16	40.13
Distanze parziali [m]	14.93	
Distanze progressive [m]	0.00	14.93
Diametro interno tubazione [mm]	Ø600	
Pendenza tubazione [m/m]	0.002	

FOGNATURA METEORICA - TRATTO T_A-T_3
(SCALA 1:500)

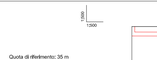

Quota di riferimento: 35 m

Pozzetto	T_A	T_3
Quote terreno [m s.l.m.]	42.30	42.30
Quote scorrimento [m s.l.m.]	40.28	40.25
Distanze parziali [m]	15.03	
Distanze progressive [m]	0.00	15.03
Diametro interno tubazione [mm]	Ø800	
Pendenza tubazione [m/m]	0.002	

PLANIMETRIA FOGNATURA METEORICA
(SCALA 1:500)

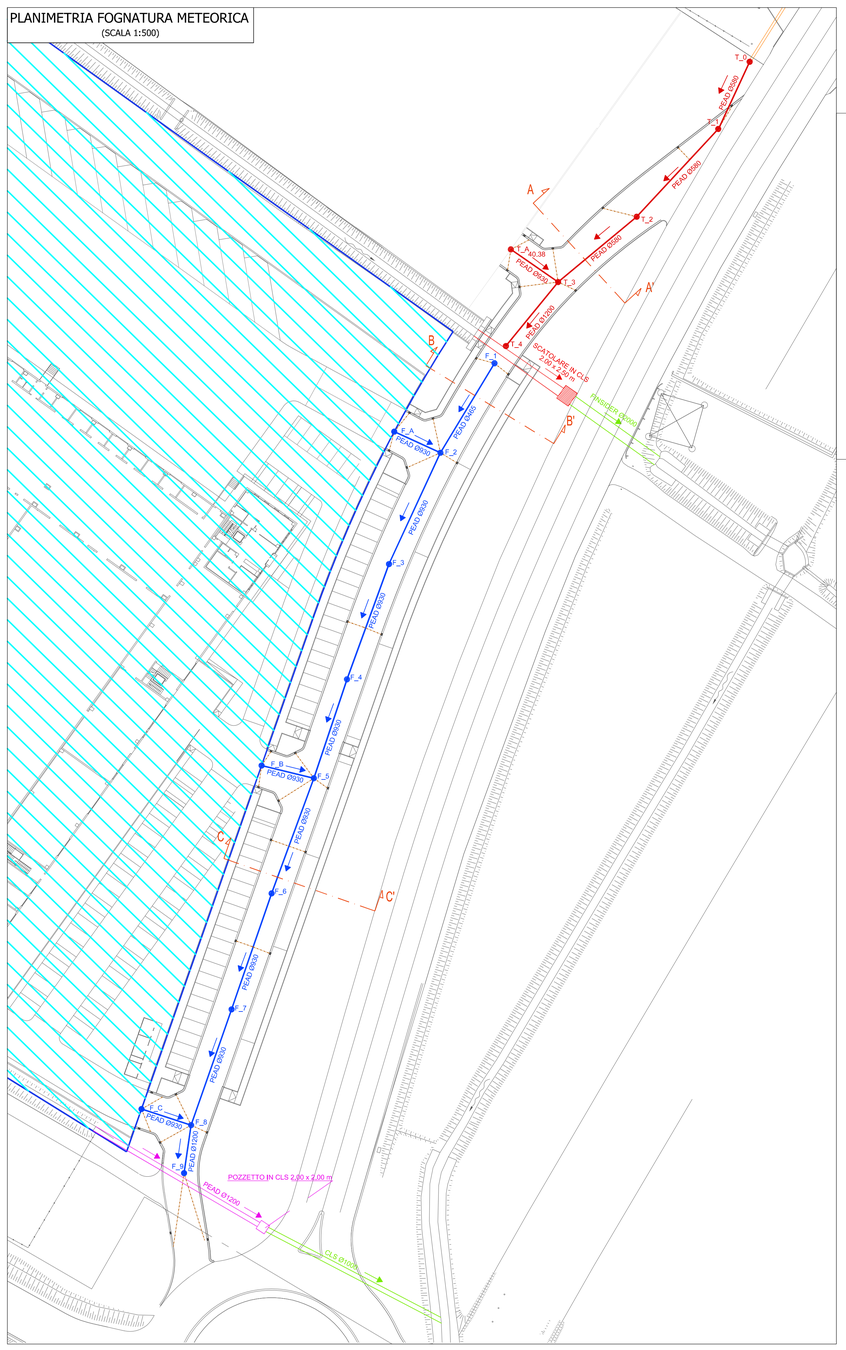

SEZIONE POZZETTO CADITOIA
(SCALA 1:20)

LEGENDA

1	Tappeto d'usura
2	Binder
3	Strato di base
4	Conglomerato cementizio
5	Griglia piana GL
6	Cordonato in C.A.V.
7	Fondazione cordonato in cls
8	Massetto in C.A.
9	Letto di sabbia
10	Pavimentazione marciaplede
11	Pozzetto prefabbricato in cls
12	Letto e rinfianco in sabbia
13	Tubazione PVC
14	Materiale riciclato

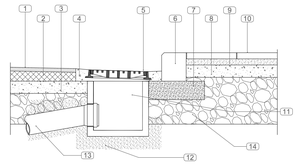

LEGENDA

- AREA DI INTERVENTO EDILIZIO
- FOGNOLO PVC DN250 DI PROGETTO
- CADITOIA 25X40 cm DI PROGETTO
- FOGNATURA METEORICA DI PROGETTO - SCARICO NELL'AFFLUENTE DEL FOSSO TOMERELLO
- FOGNATURA METEORICA DI PROGETTO - SCARICO NEL FOSSO TOMERELLO
- POZZETTI FOGNATURA METEORICA DI PROGETTO - SCARICO NELL'AFFLUENTE DEL FOSSO TOMERELLO
- SEZIONE STRADALE DI PROGETTO
- POZZETTI FOGNATURA METEORICA DI PROGETTO - SCARICO NEL FOSSO TOMERELLO
- NUOVO TOMBAMENTO SUL FOSSO TOMERELLO
- TOMBAMENTI ESISTENTI
- NUOVO TOMBAMENTO SULL'AFFLUENTE DEL FOSSO TOMERELLO
- TOMBAMENTO SCOLINA CAMPESTRE ESISTENTE
- MANUFATTO DI COLLEGAMENTO TOMBAMENTI SUL FOSSO TOMERELLO

SEZIONE DI SCAVO PEAD 1200
(SCALA 1:20)

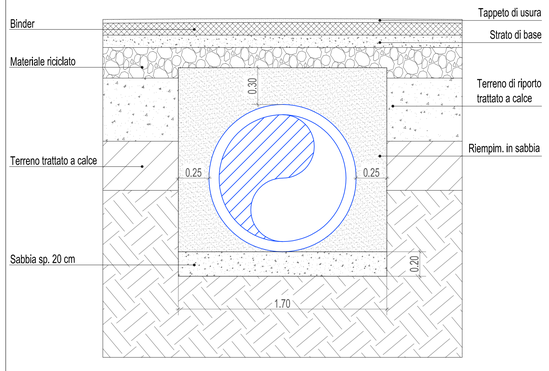

SEZIONE DI SCAVO PEAD 930
(SCALA 1:20)

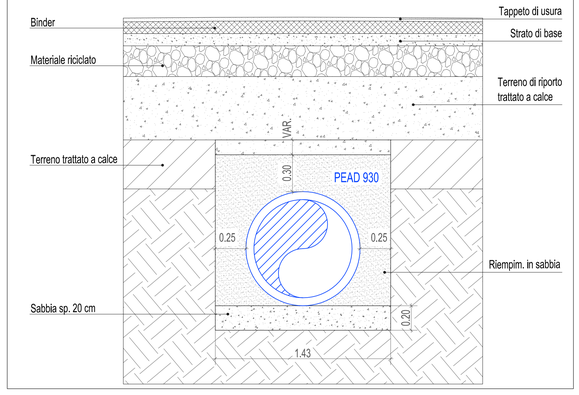

SEZIONE DI SCAVO PEAD 580
(SCALA 1:20)

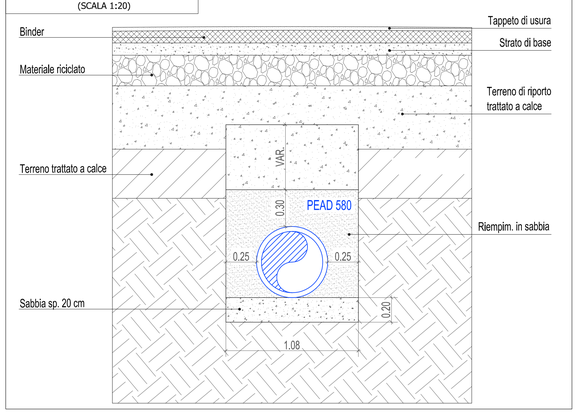

SEZIONE DI SCAVO PEAD 465
(SCALA 1:20)

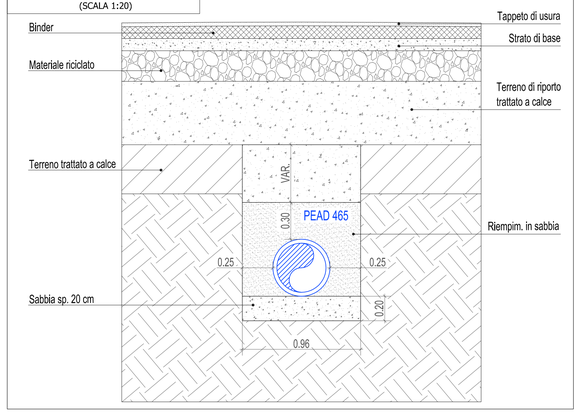

COMUNE DI CAMPI BISENZIO

VARIANTE SEMPLIFICATA AL R.U. MEDIANTE SUAP
AI SENSI DELL'ART. 35 E ART. 252 ter DELLA L.R. 65/2014

EDIFICIO INDUSTRIALE CON DESTINAZIONE LOGISTICA DEL FREDDO DA REALIZZARE IN UN'AREA DEL COMUNE DI CAMPI BISENZIO, LOCALITÀ TOMERELLO, POSTA TRA VIALE S. ALLENDE E VIA A. EINSTEIN

VARIANTE SUAP
SEZIONE PROGETTO OPERA PUBBLICA

COMMITTENTE

FRIGOGEL s.r.l.
Via de La Prata, 35/b - 50041 Calenzano (FI)
P.IVA 01594680

PROGETTISTI

PROJECT MANAGEMENT	EDISISTEM s.r.l	
PROJECT MANAGER	ARCH. GIOVANNI VALENTINI	
PROGETTISTA ARCHITETTONICO E DIREZIONE LAVORI	ARCH. MARCO VALENTINI	
PROGETTO OPERE IDRAULICHE E DIREZIONE LAVORI	ING. DAVID MALOSSI	
PROGETTO OPERE DI URBANIZZAZIONE E DIREZIONE LAVORI	ING. DAVID MALOSSI	
PROGETTO IMPIANTI	ING. MASSIMO DE MASI	
RESPONSABILE DELLA SICUREZZA	GEOM. LUCA MOTTA	
GEOLOGO	ING. LUCA GARDONE	

ELABORATO

- PLANIMETRIA FOGNATURA METEORICA
- PROFILI FOGNARI
- SEZIONI STRADALI
- SEZIONI DI SCAVO

H_04

REVISIONE	DESCRIZIONE	DATA
1	PRESENTAZIONE	AGOSTO 2019
2	INTEGRAZIONE A SOSTITUZIONE	LUGLIO 2020