


SEZIONE A-A

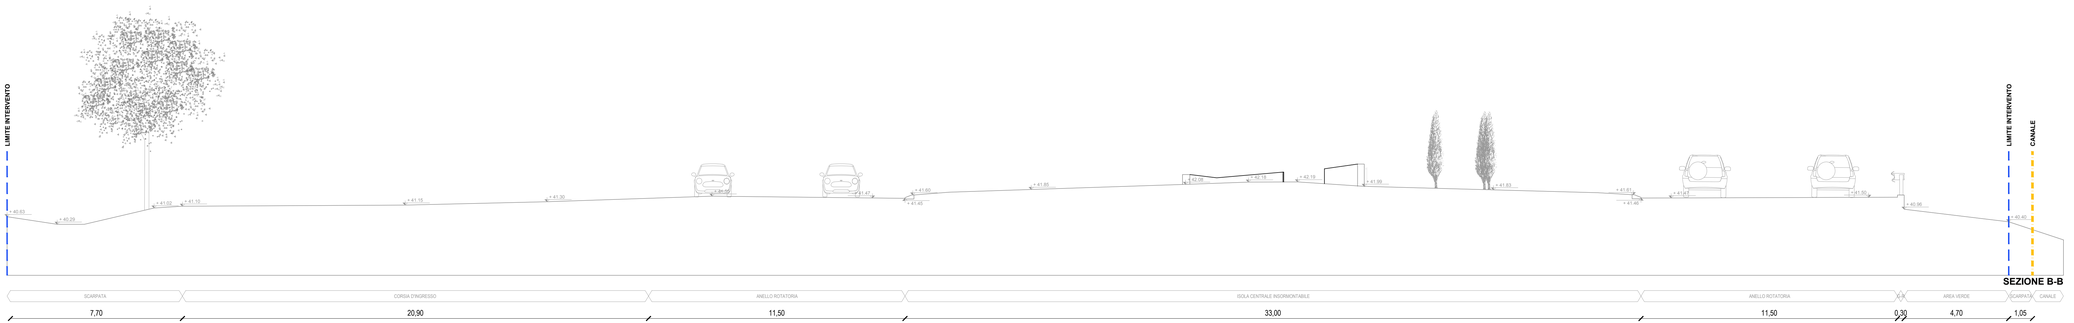

SEZIONE B-B

Comune di Campi Bisenzio



OPERE DI ADEGUAMENTO INTERSEZIONE ROTATORIA VIALE ALLENDE - VIA EINSTEIN

PROGETTO DEFINITIVO

SEZIONI STATO DI PROGETTO

TAV 7

VERSIONE	DATA	SCALA
1.0	***Settembre 2020***	***1:100***

Versione	*Data*	*Autore*
1.0	*9 Settembre 2020*	*arch. Lorena Mastropasqua*

META srl
via Magenta, 15
20900 MONZA
tel 039-945.12.49
p.iva 09685100969
www.metaplanning.it

DIRETTORI TECNICI
ing. Andrea Debernardi
ord.ingegneri Lecco (n°571)

ing. Gabriele Filippini
ord. Ingegneri Varese (n°A3737)

COLLABORATORI
arch. Ilario Abate Daga
arch. Lorena Mastropasqua
dott.ssa Arianna Travaglini