

COMUNE DI CAMPI BISENZIO
 (FIRENZE)

COMPLESSO EDILIZIO RESIDENZIALE E DIREZIONALE
PMU Bc VIA MASCAGNI
 (ex area campo sportivo)


Proprietà?
 Soc. LIBERTA' s.r.l. Progettisti

Comune di Campi B. Arch. Antonio Olivetti


TAV. TITOLO
8.1 TIPOLOGIE EDILIZIE
 T1 - T2

Stesura Data Scala
 1 Ottobre 2017


TIPOLOGIE EDILIZIE
 SCALA 1:200

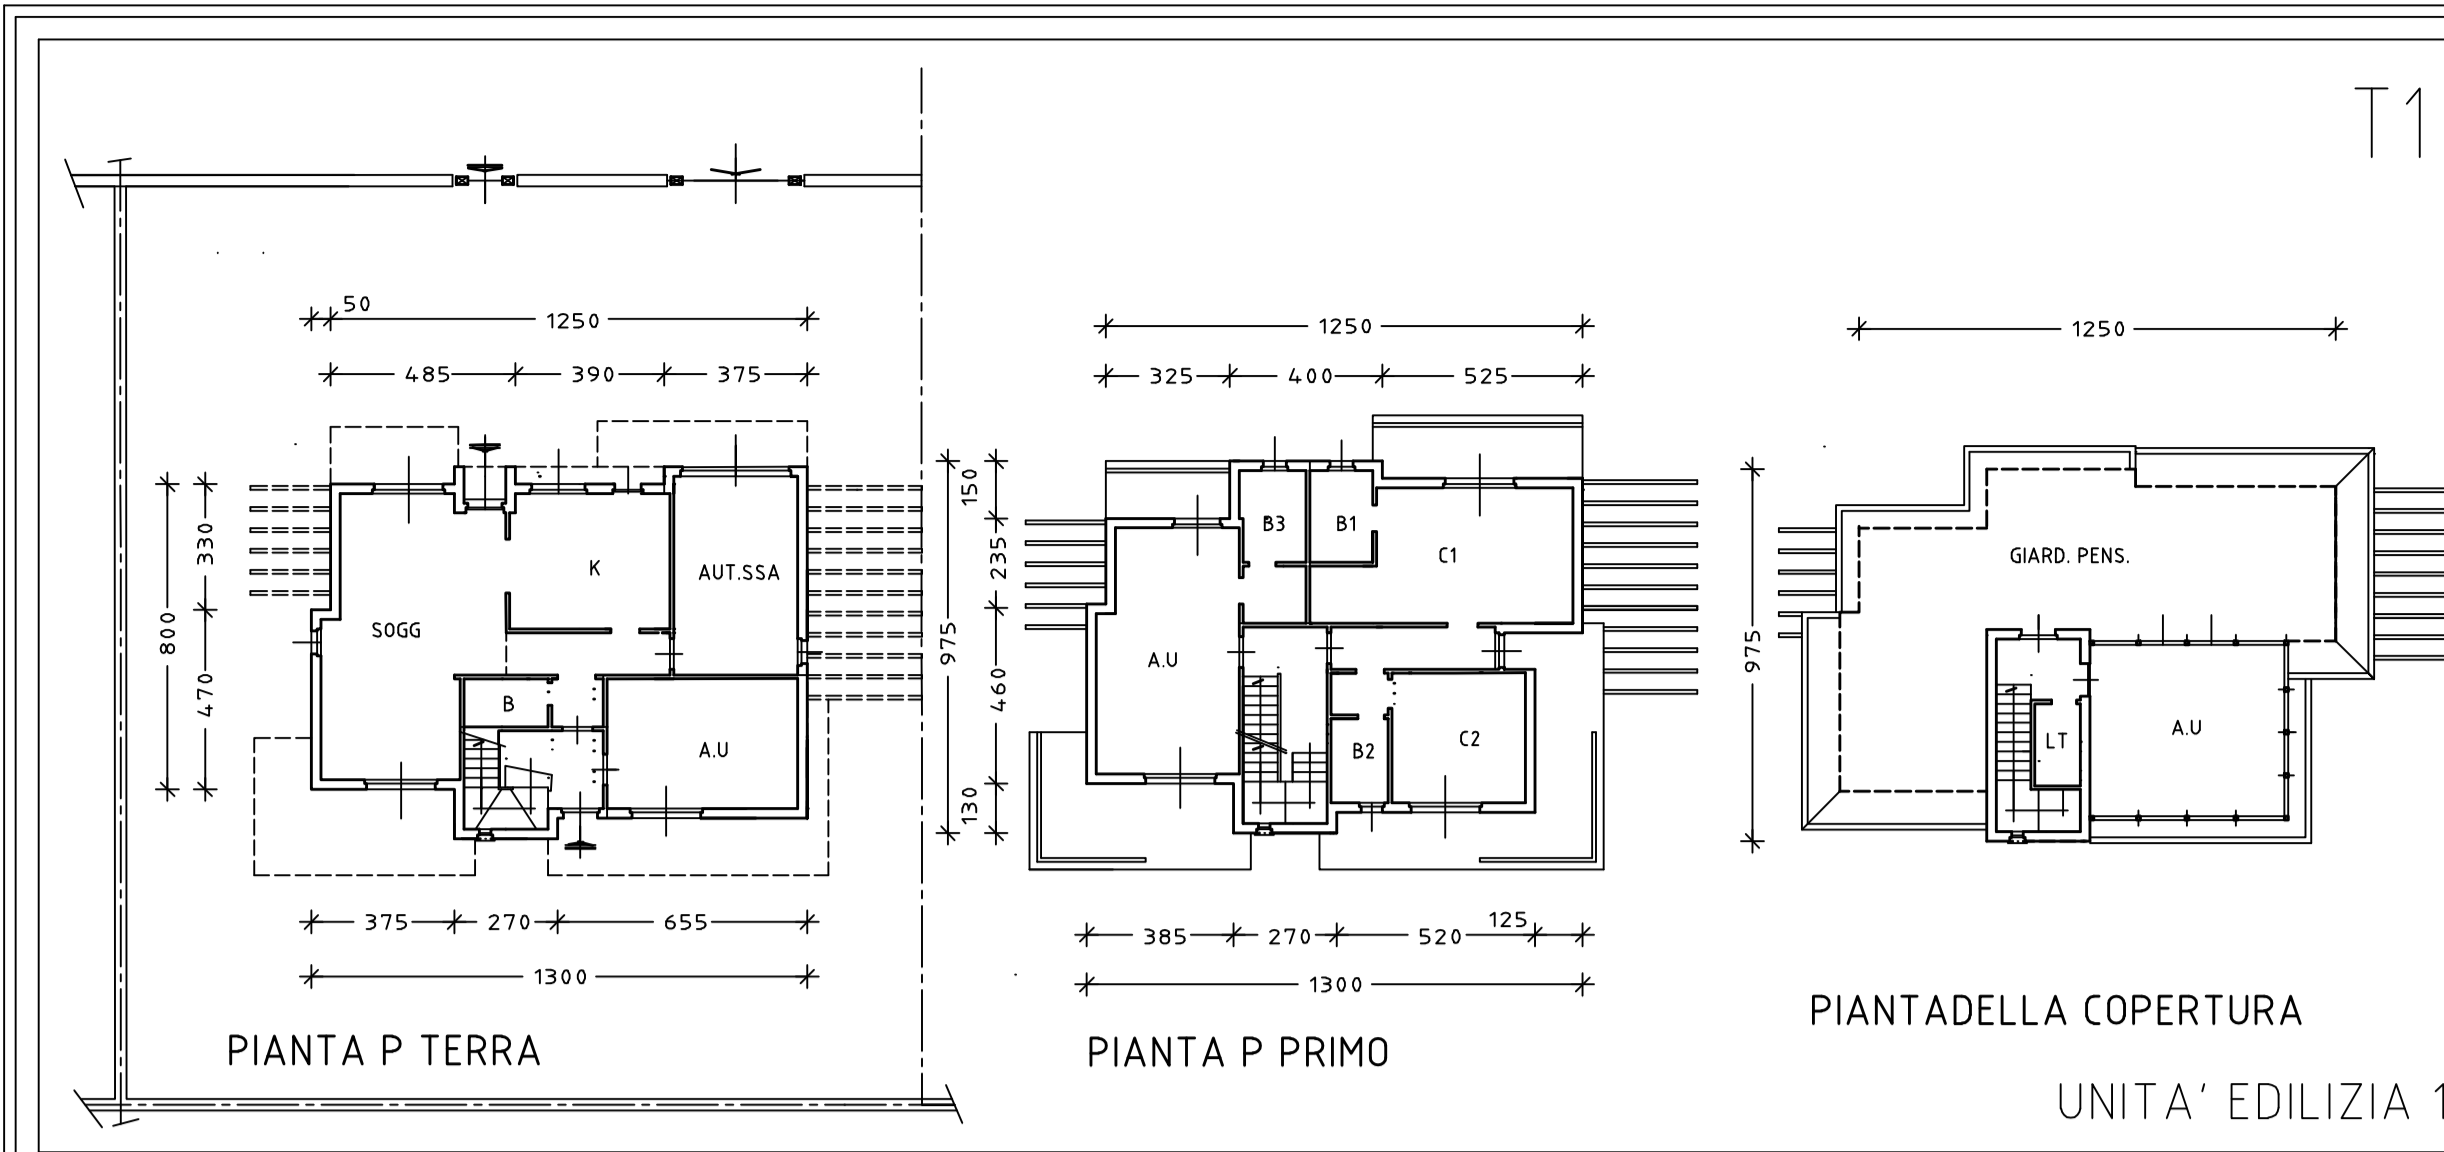

	TIPOLOGIA T1			TOTALE
	P. TERRA	P. PRIMO	P. COP.	
SUL RESIDENZIALE	62.90 MQ	53.90 MQ		116.80 MQ
SUL DIREZIONALE (Uff.)	20.00 MQ	34.90 MQ	24.40 MQ	79.30 MQ
SUL AUT. / L.T	20.00 MQ			
SUL VANO SCALA	10.80 MQ	13.55 MQ	15.00 MQ	39.35 MQ
SUP PORTICO				
SUP COPERTA	113.70 MQ			113.70 MQ

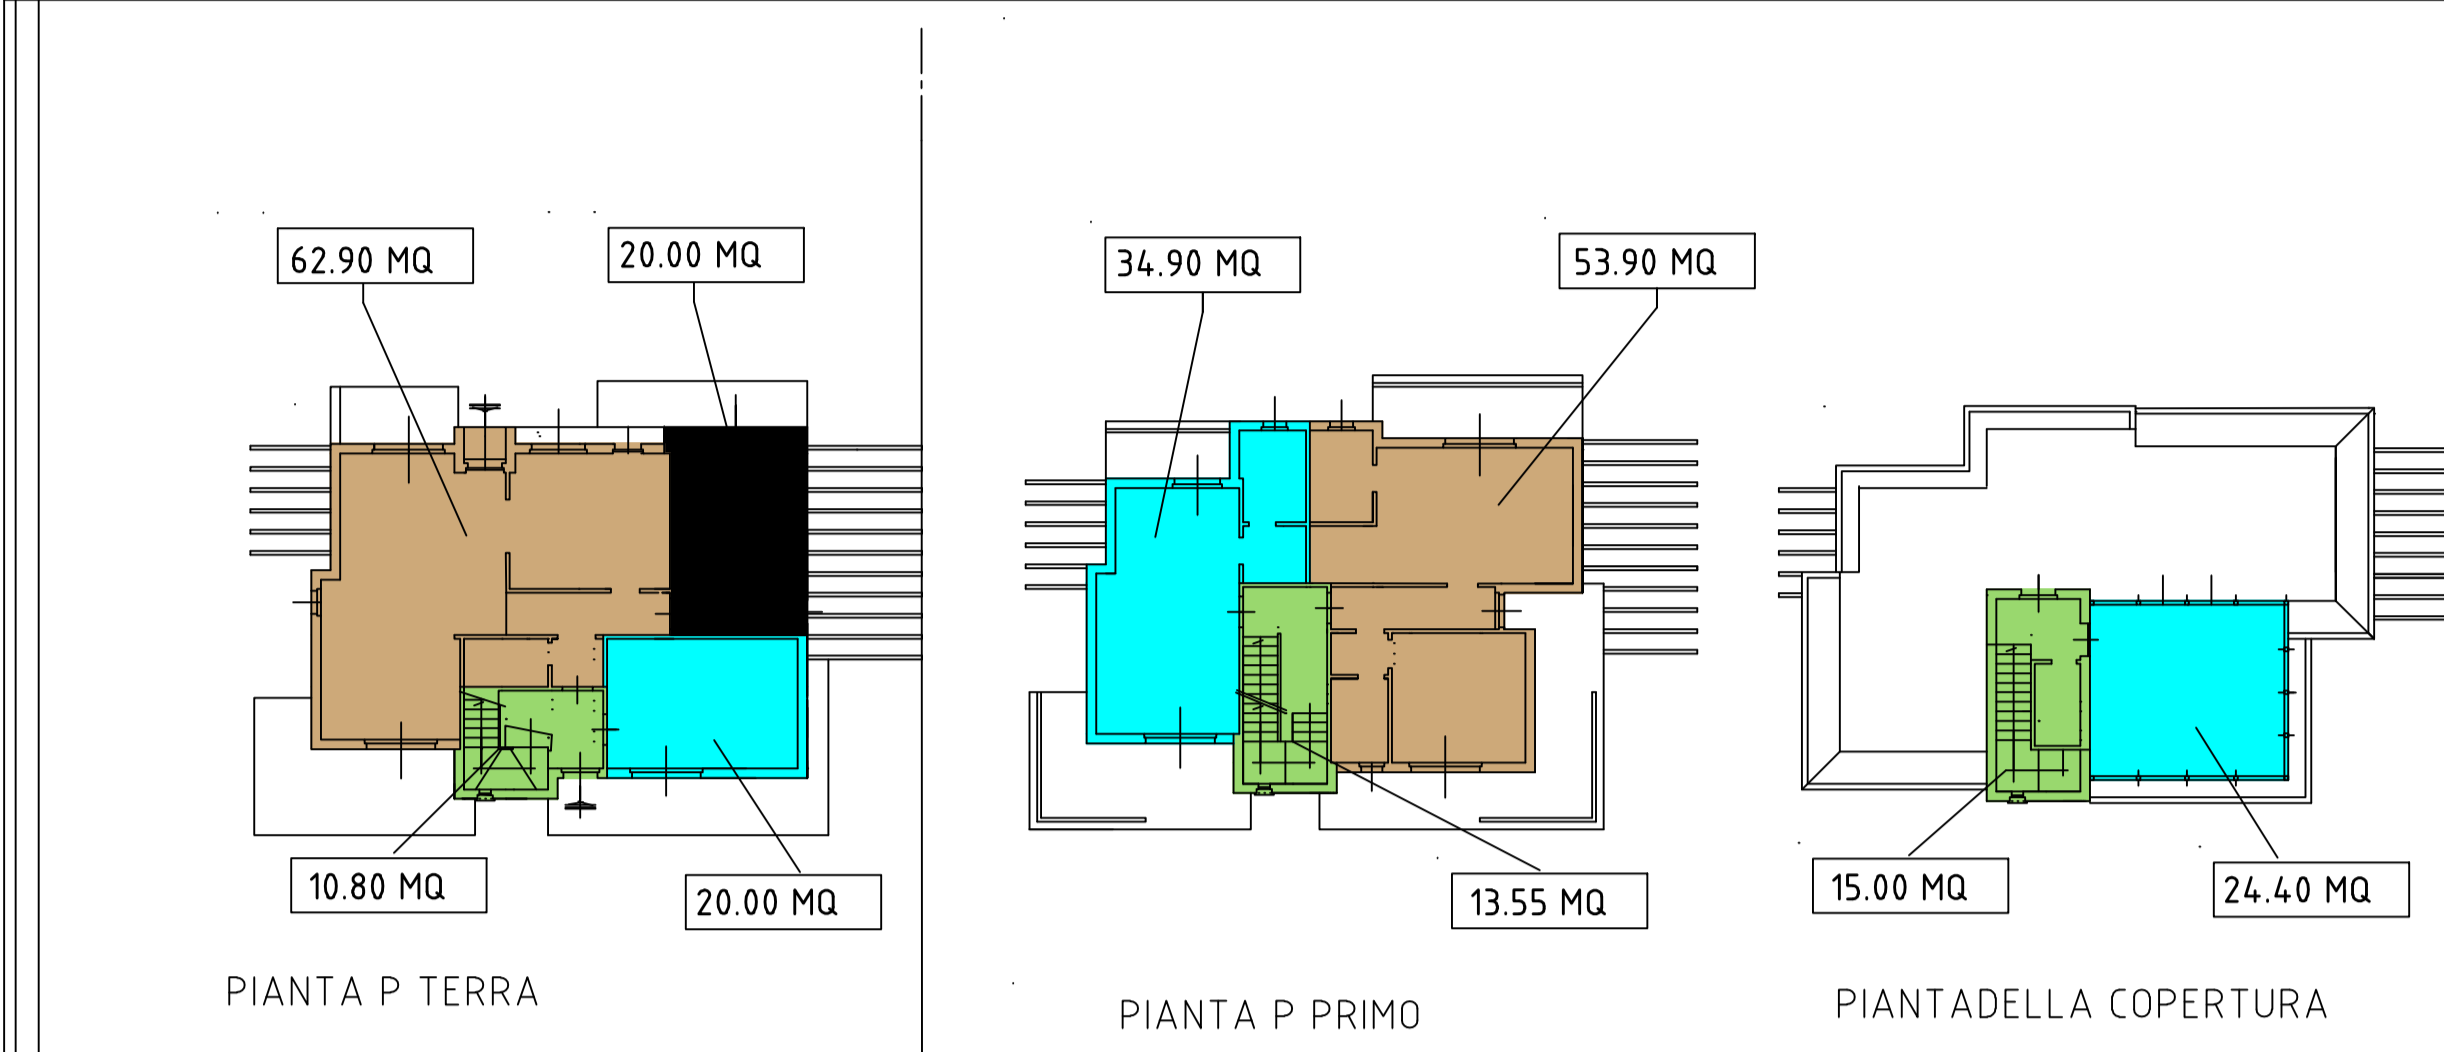

TIPOLOGIE EDILIZIE
 SCALA 1:200

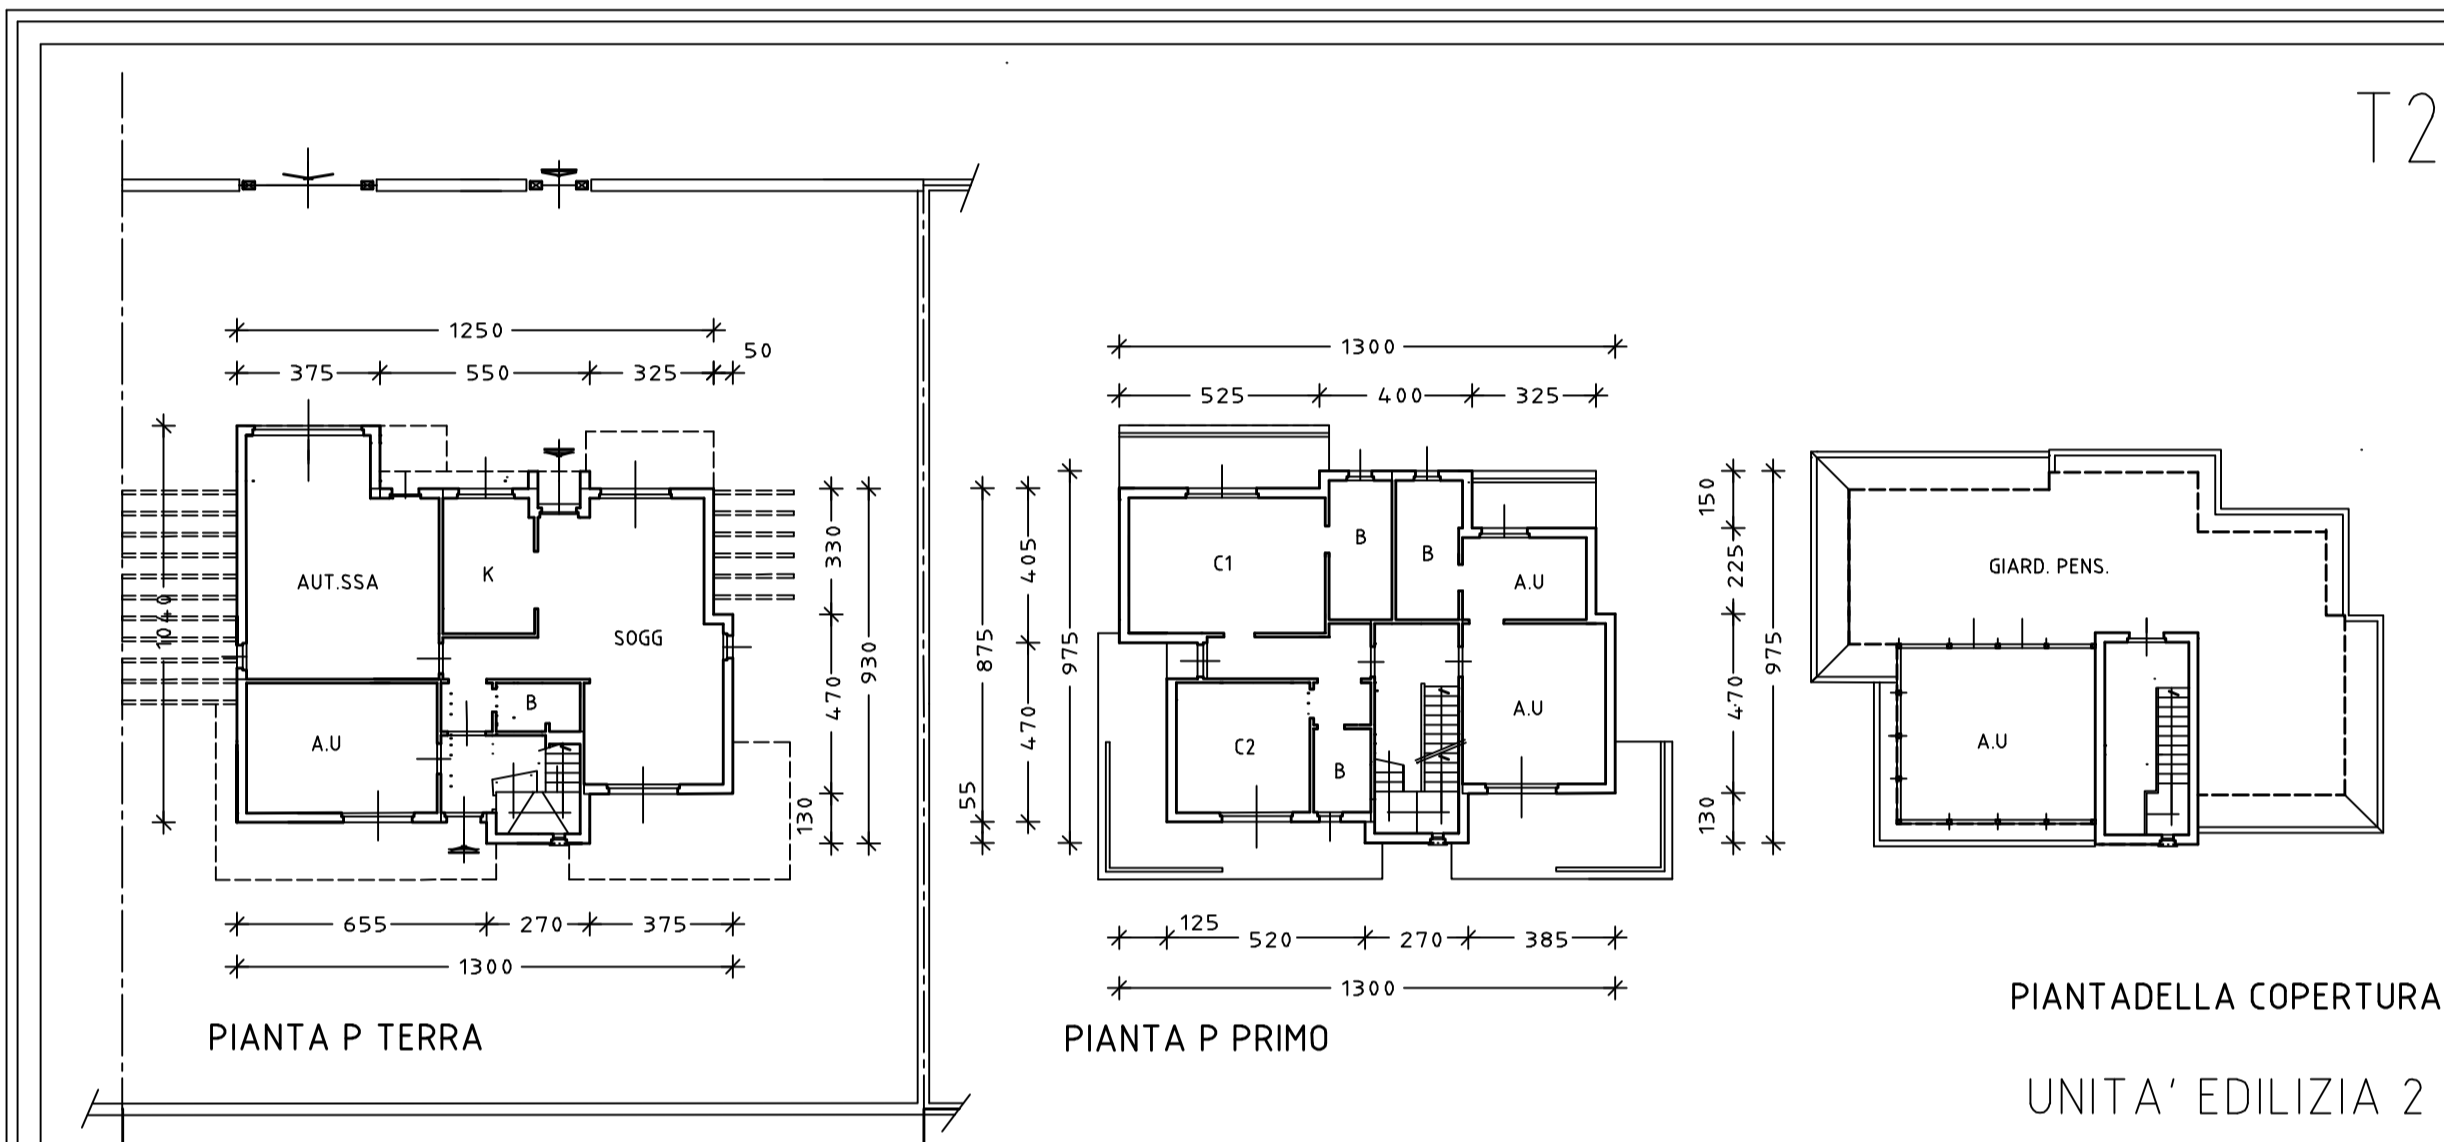

	TIPOLOGIA T2			TOTALE
	P. TERRA	P. PRIMO	P. COP.	
SUL RESIDENZIALE	53.90 MQ	53.90 MQ		107.80 MQ
SUL DIREZIONALE (Uff.)	20.00 MQ	34.30 MQ	24.40 MQ	78.70 MQ
SUL AUT. / L.T	33.20 MQ			33.20 MQ
SUL VANO SCALA	10.80 MQ	13.55 MQ	15.00 MQ	39.35 MQ
SUP PORTICO				
SUP COPERTA	117.90 MQ			117.90 MQ

