

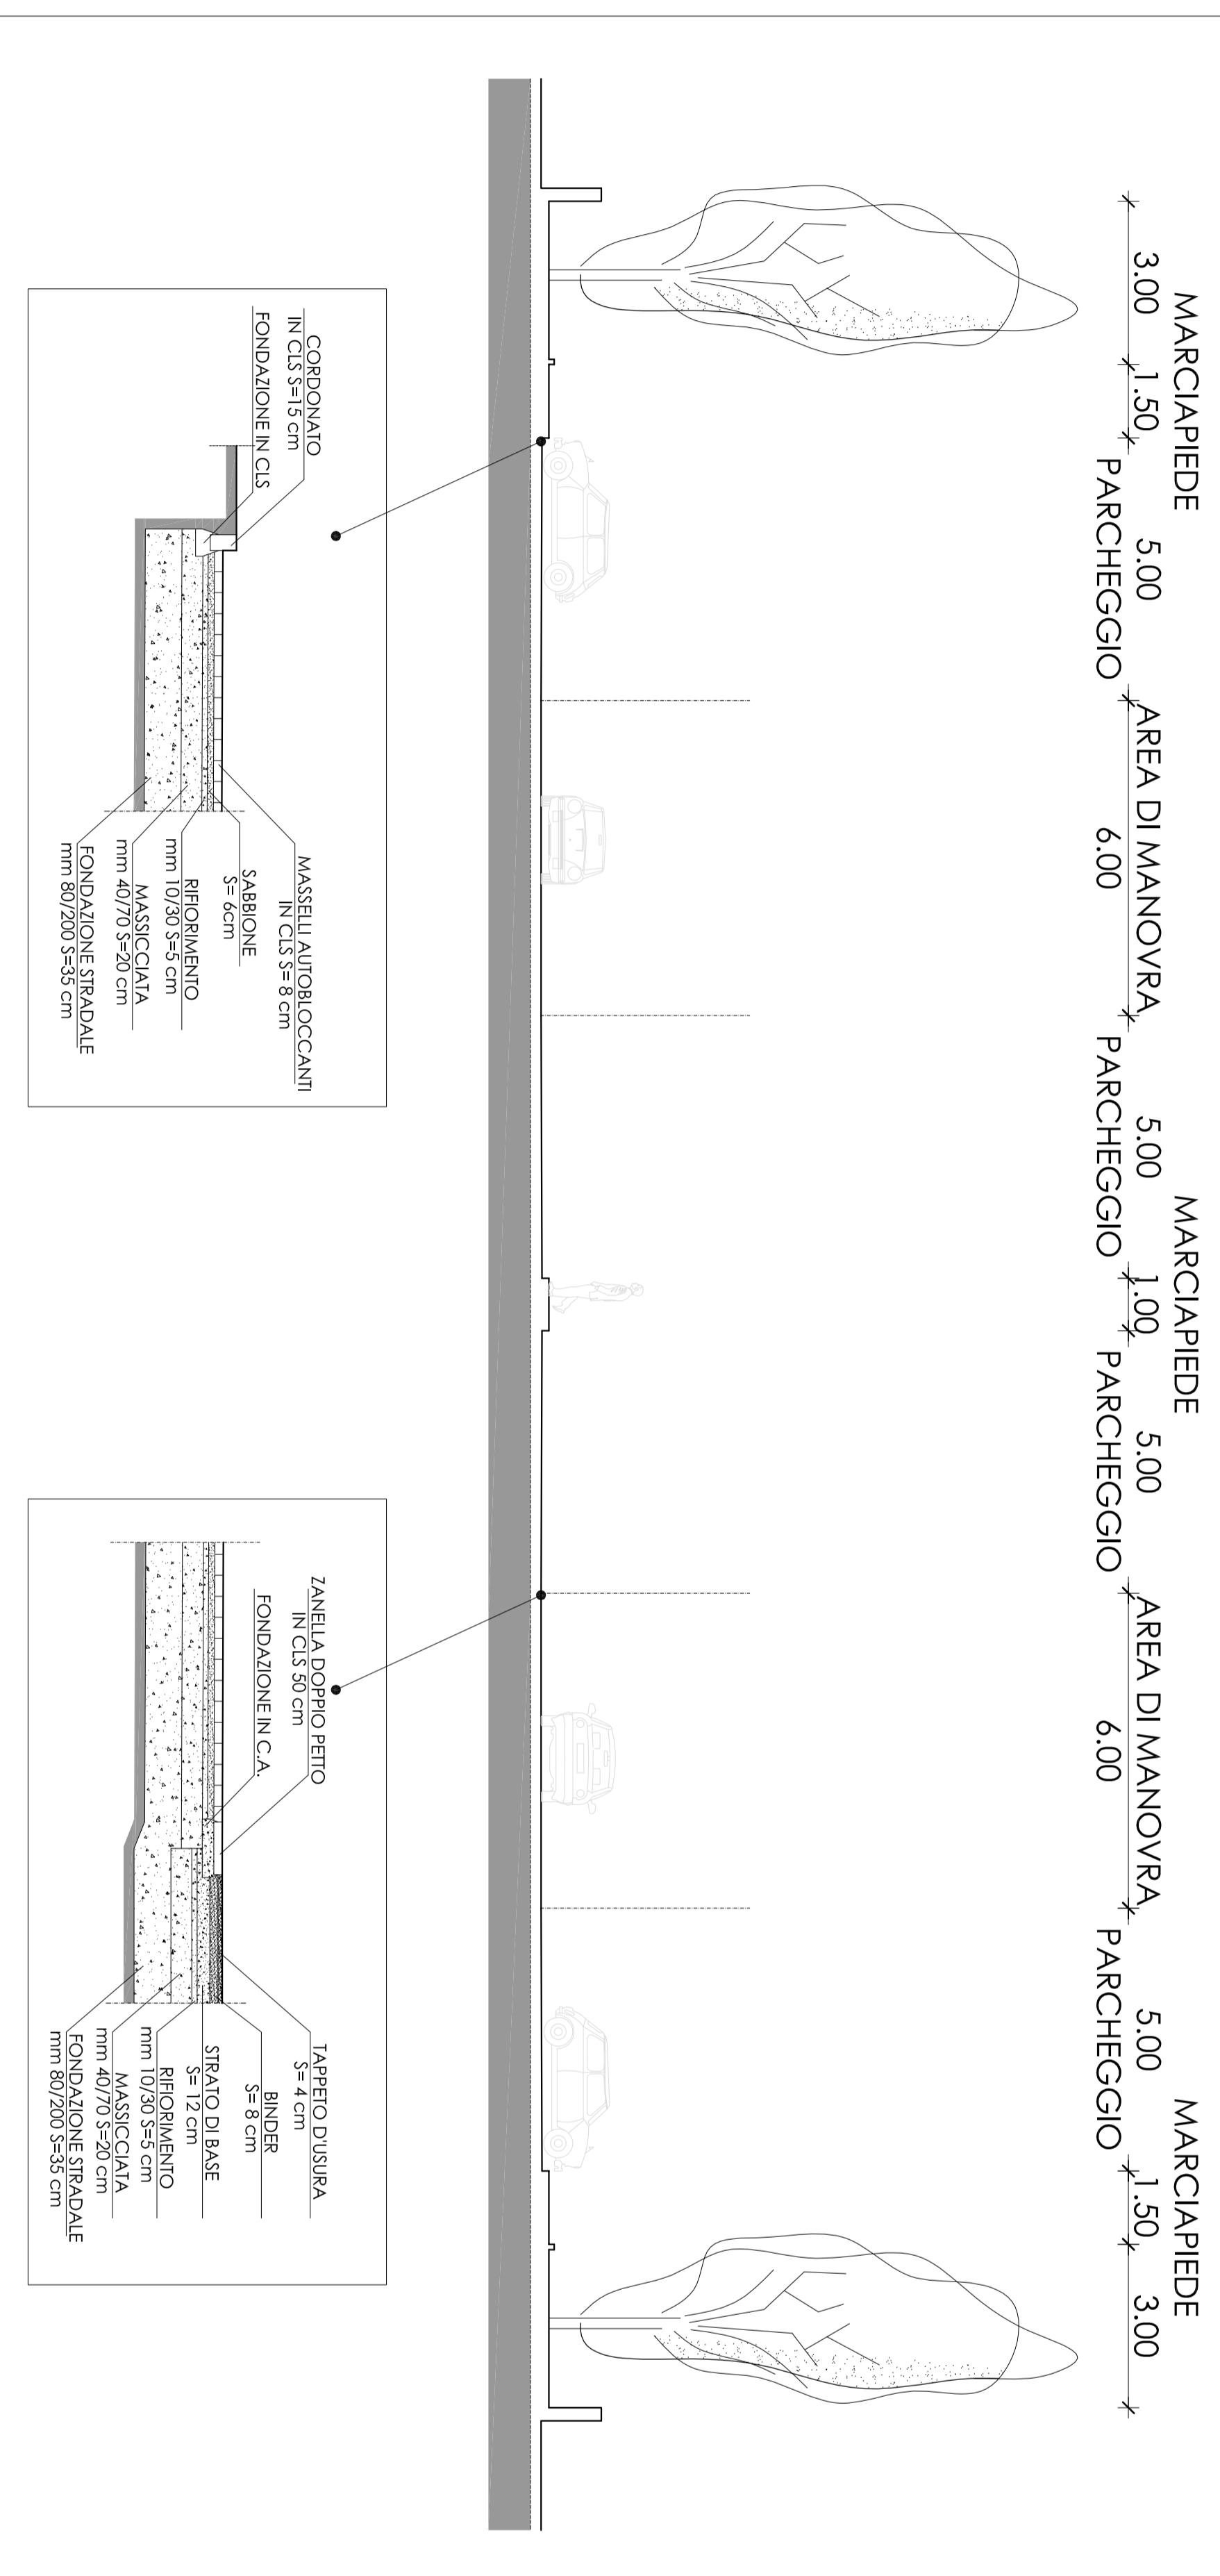


## SEZIONE TIPO PARCHEGGIO PUBBLICO

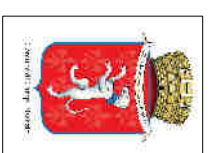

## SEZIONE TIPO CORSIA ACCESSO LOTTI

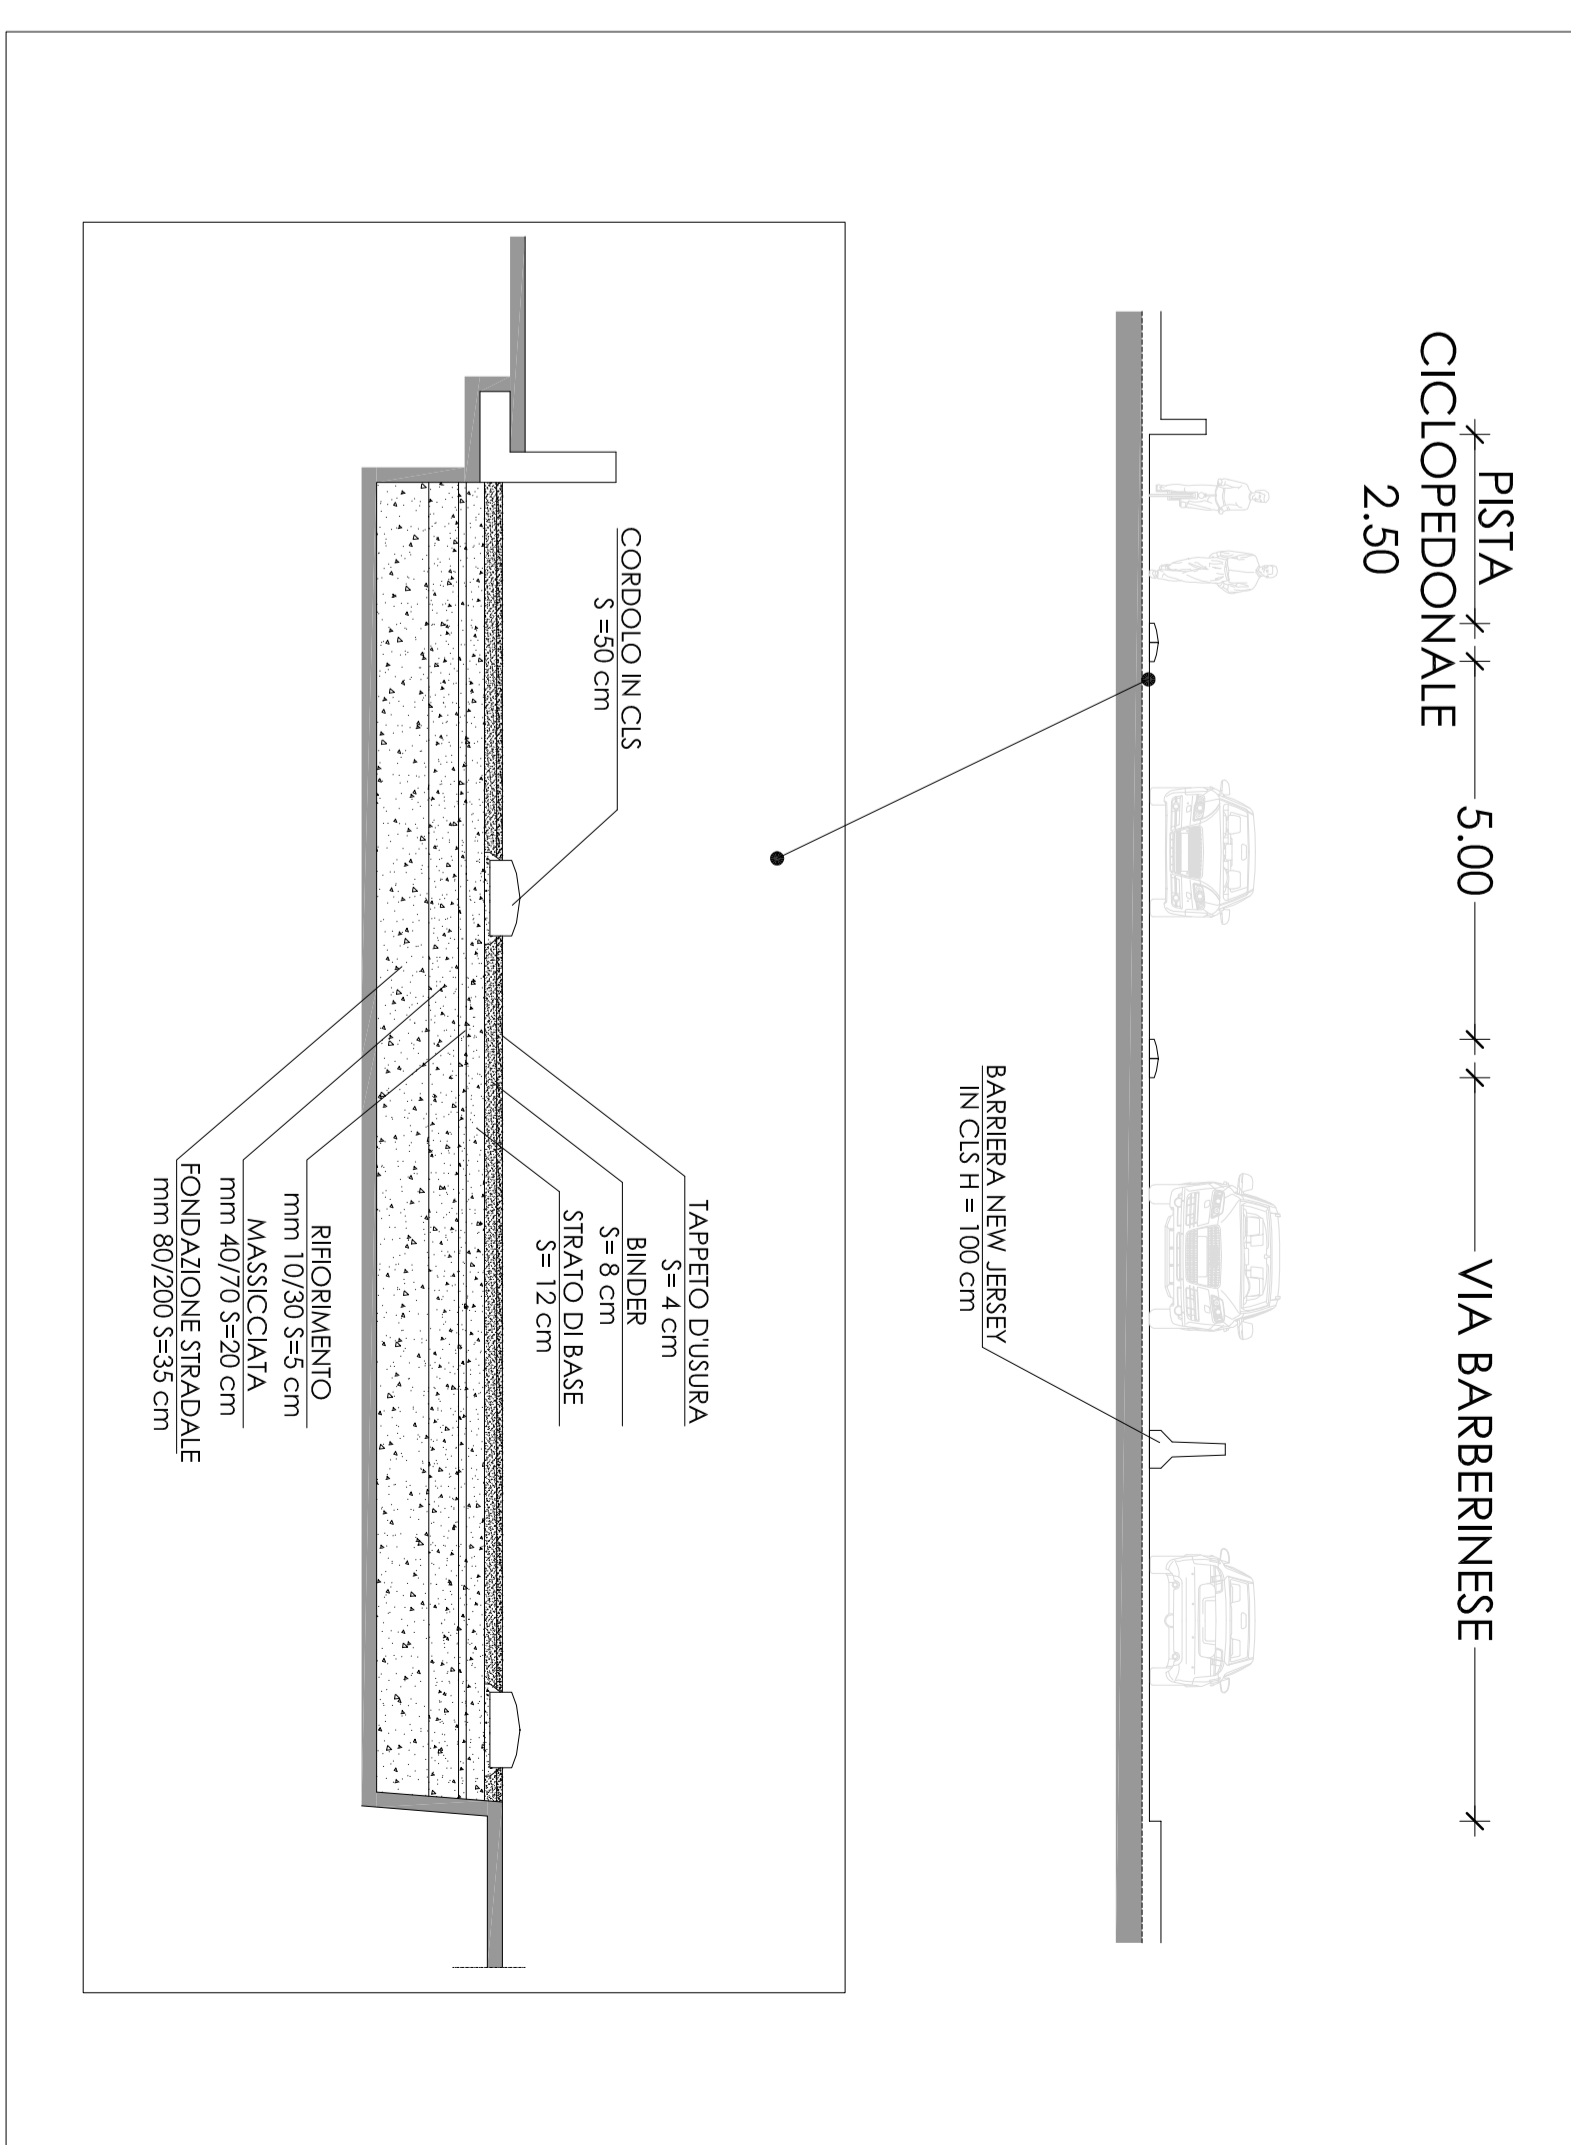

COMUNE DI CAMPI BISENZIO

PIANO ATTUATIVO AREA "B-C"  
COMPRESA TRA VIA BARBERINESE,  
VIA T. FIESOLI E VIA CASTRONELLA




COMITENTE: <b>POLISTRADE S.P.A.</b> P.IVA 0072929487 <b>ALBA S.A.S. DI RESCHI RICCARDO &amp; C.</b> C.F. 0495940483	TARDUCCI MARIA GRAZIA C.F. IRD MGR 44450 B507U <b>TARDUCCI FRANCO</b> C.F. IRD FRC 4429 B507C <b>TARDUCCI RENZO</b> C.F. IRD RUC 4309 B507D <b>TARDUCCI GIANCARLO</b> C.F. IRD GCR 35A13 B507S
---	---

PROGETTISTA:  
**ING. STEFANO CIUFFO**  
VIA FRANGESCO FERRUCCI N°33  
TEL. 057424650 FAX 0574 465010  
e-mail - studio@stf.it  
PEC - studio.cicof@stfpec.eu

ELABORATO: <b>SEZIONI TIPO</b> OPERE DI URBANIZZAZIONE	DATA: <b>LUGLIO 2017</b>	SCALA: <b>1:100</b>	TAVOLA: <b>9B</b>
--	-----------------------------	------------------------	----------------------

## SEZIONE TIPO ROTORIA

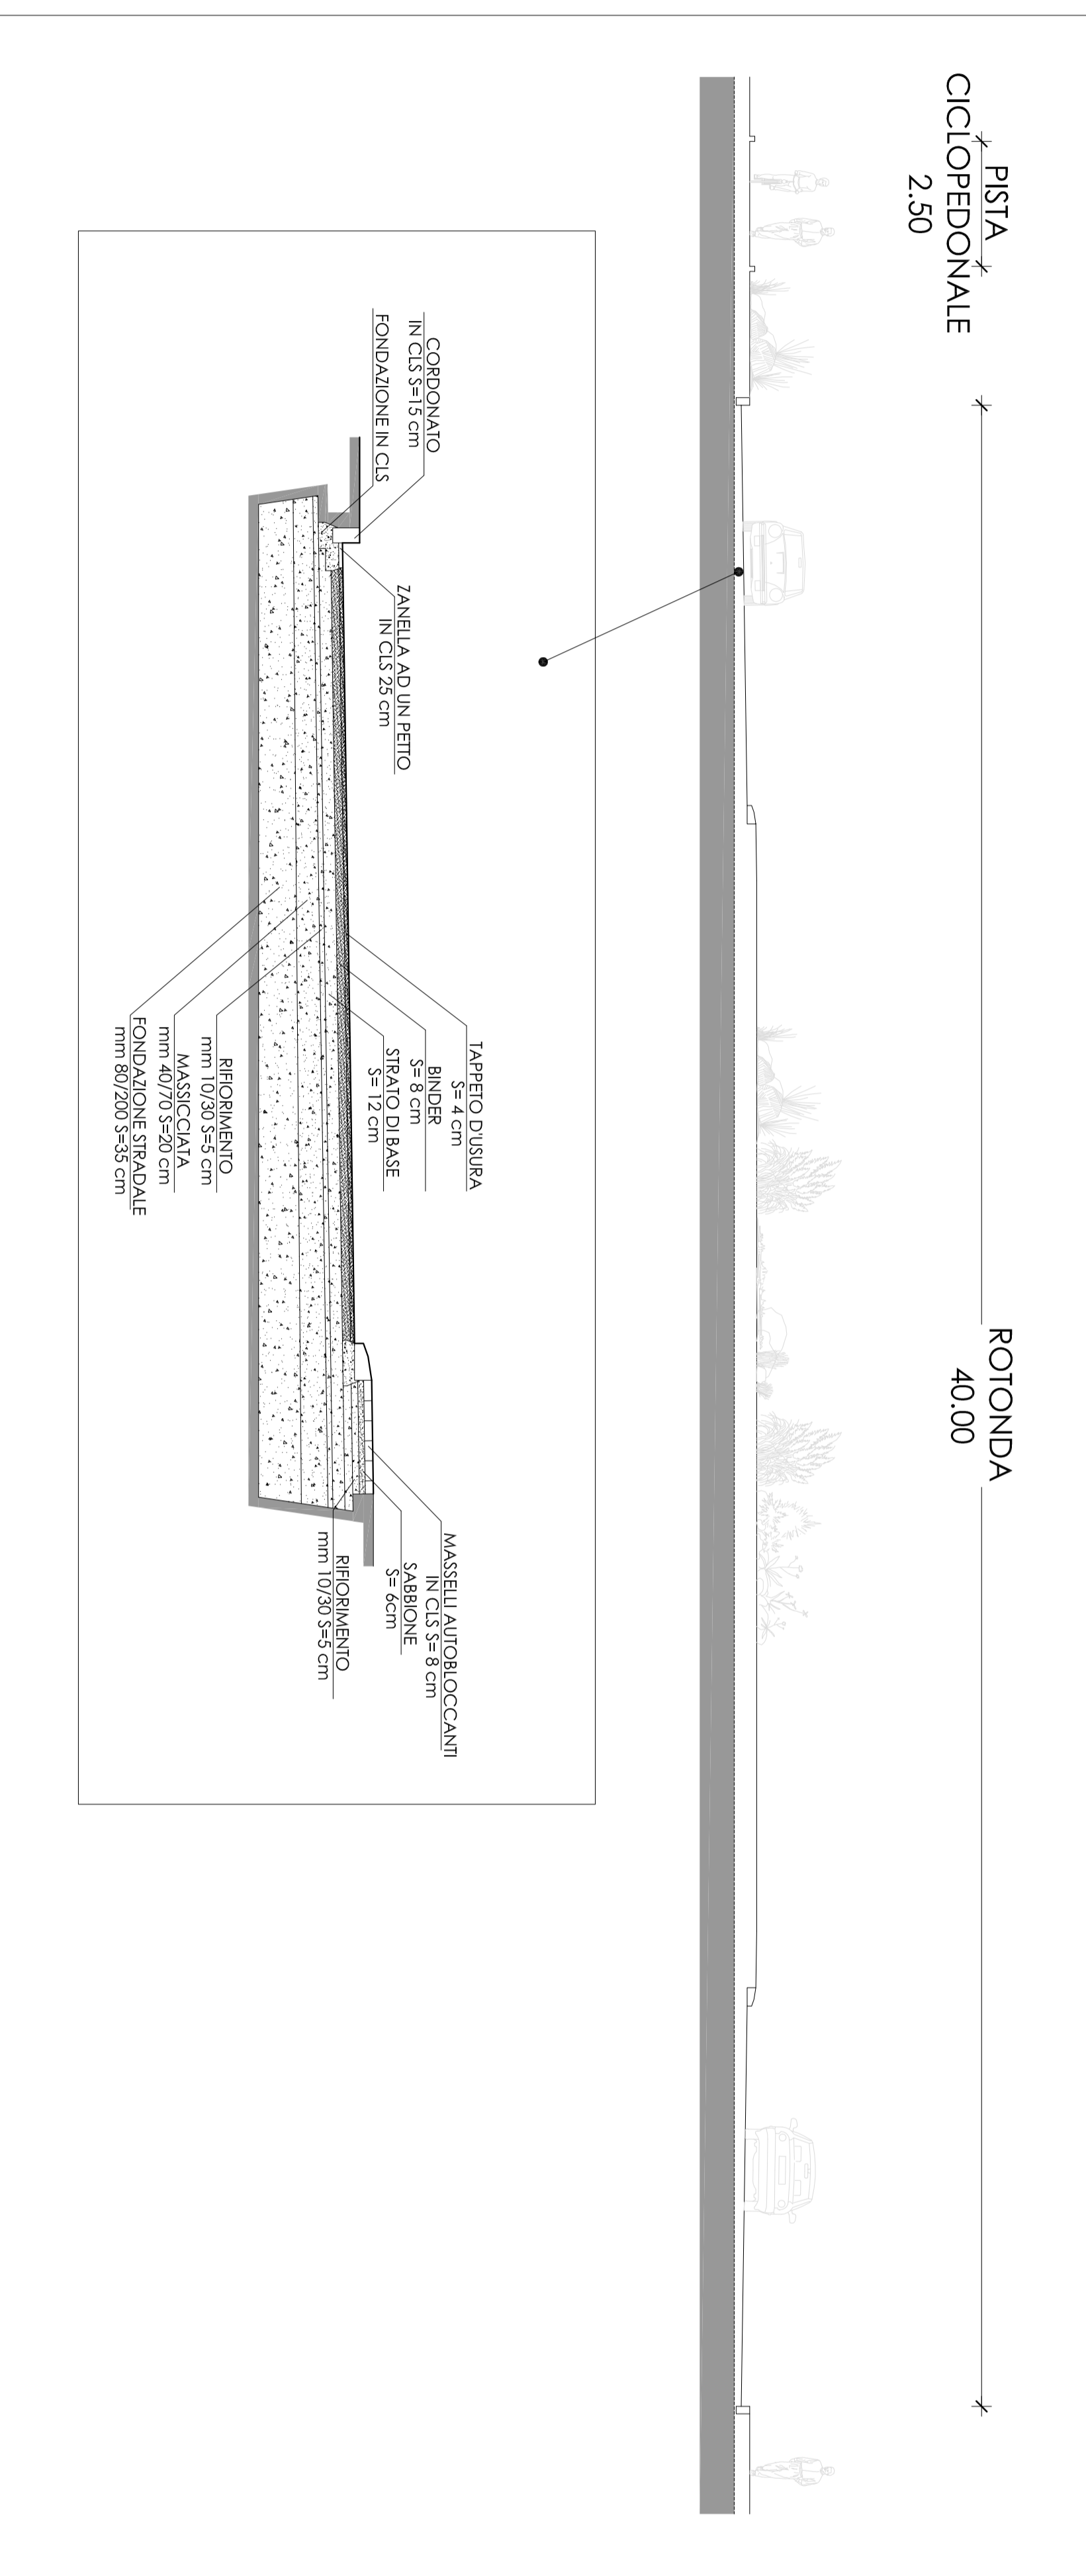

Questo disegno è prodotto dagli uffici tecnici di Ancona e pertanto non può essere riprodotto, in tutto o in parte, né essere ceduto o terzi senza permesso autorizzazione scritta.