


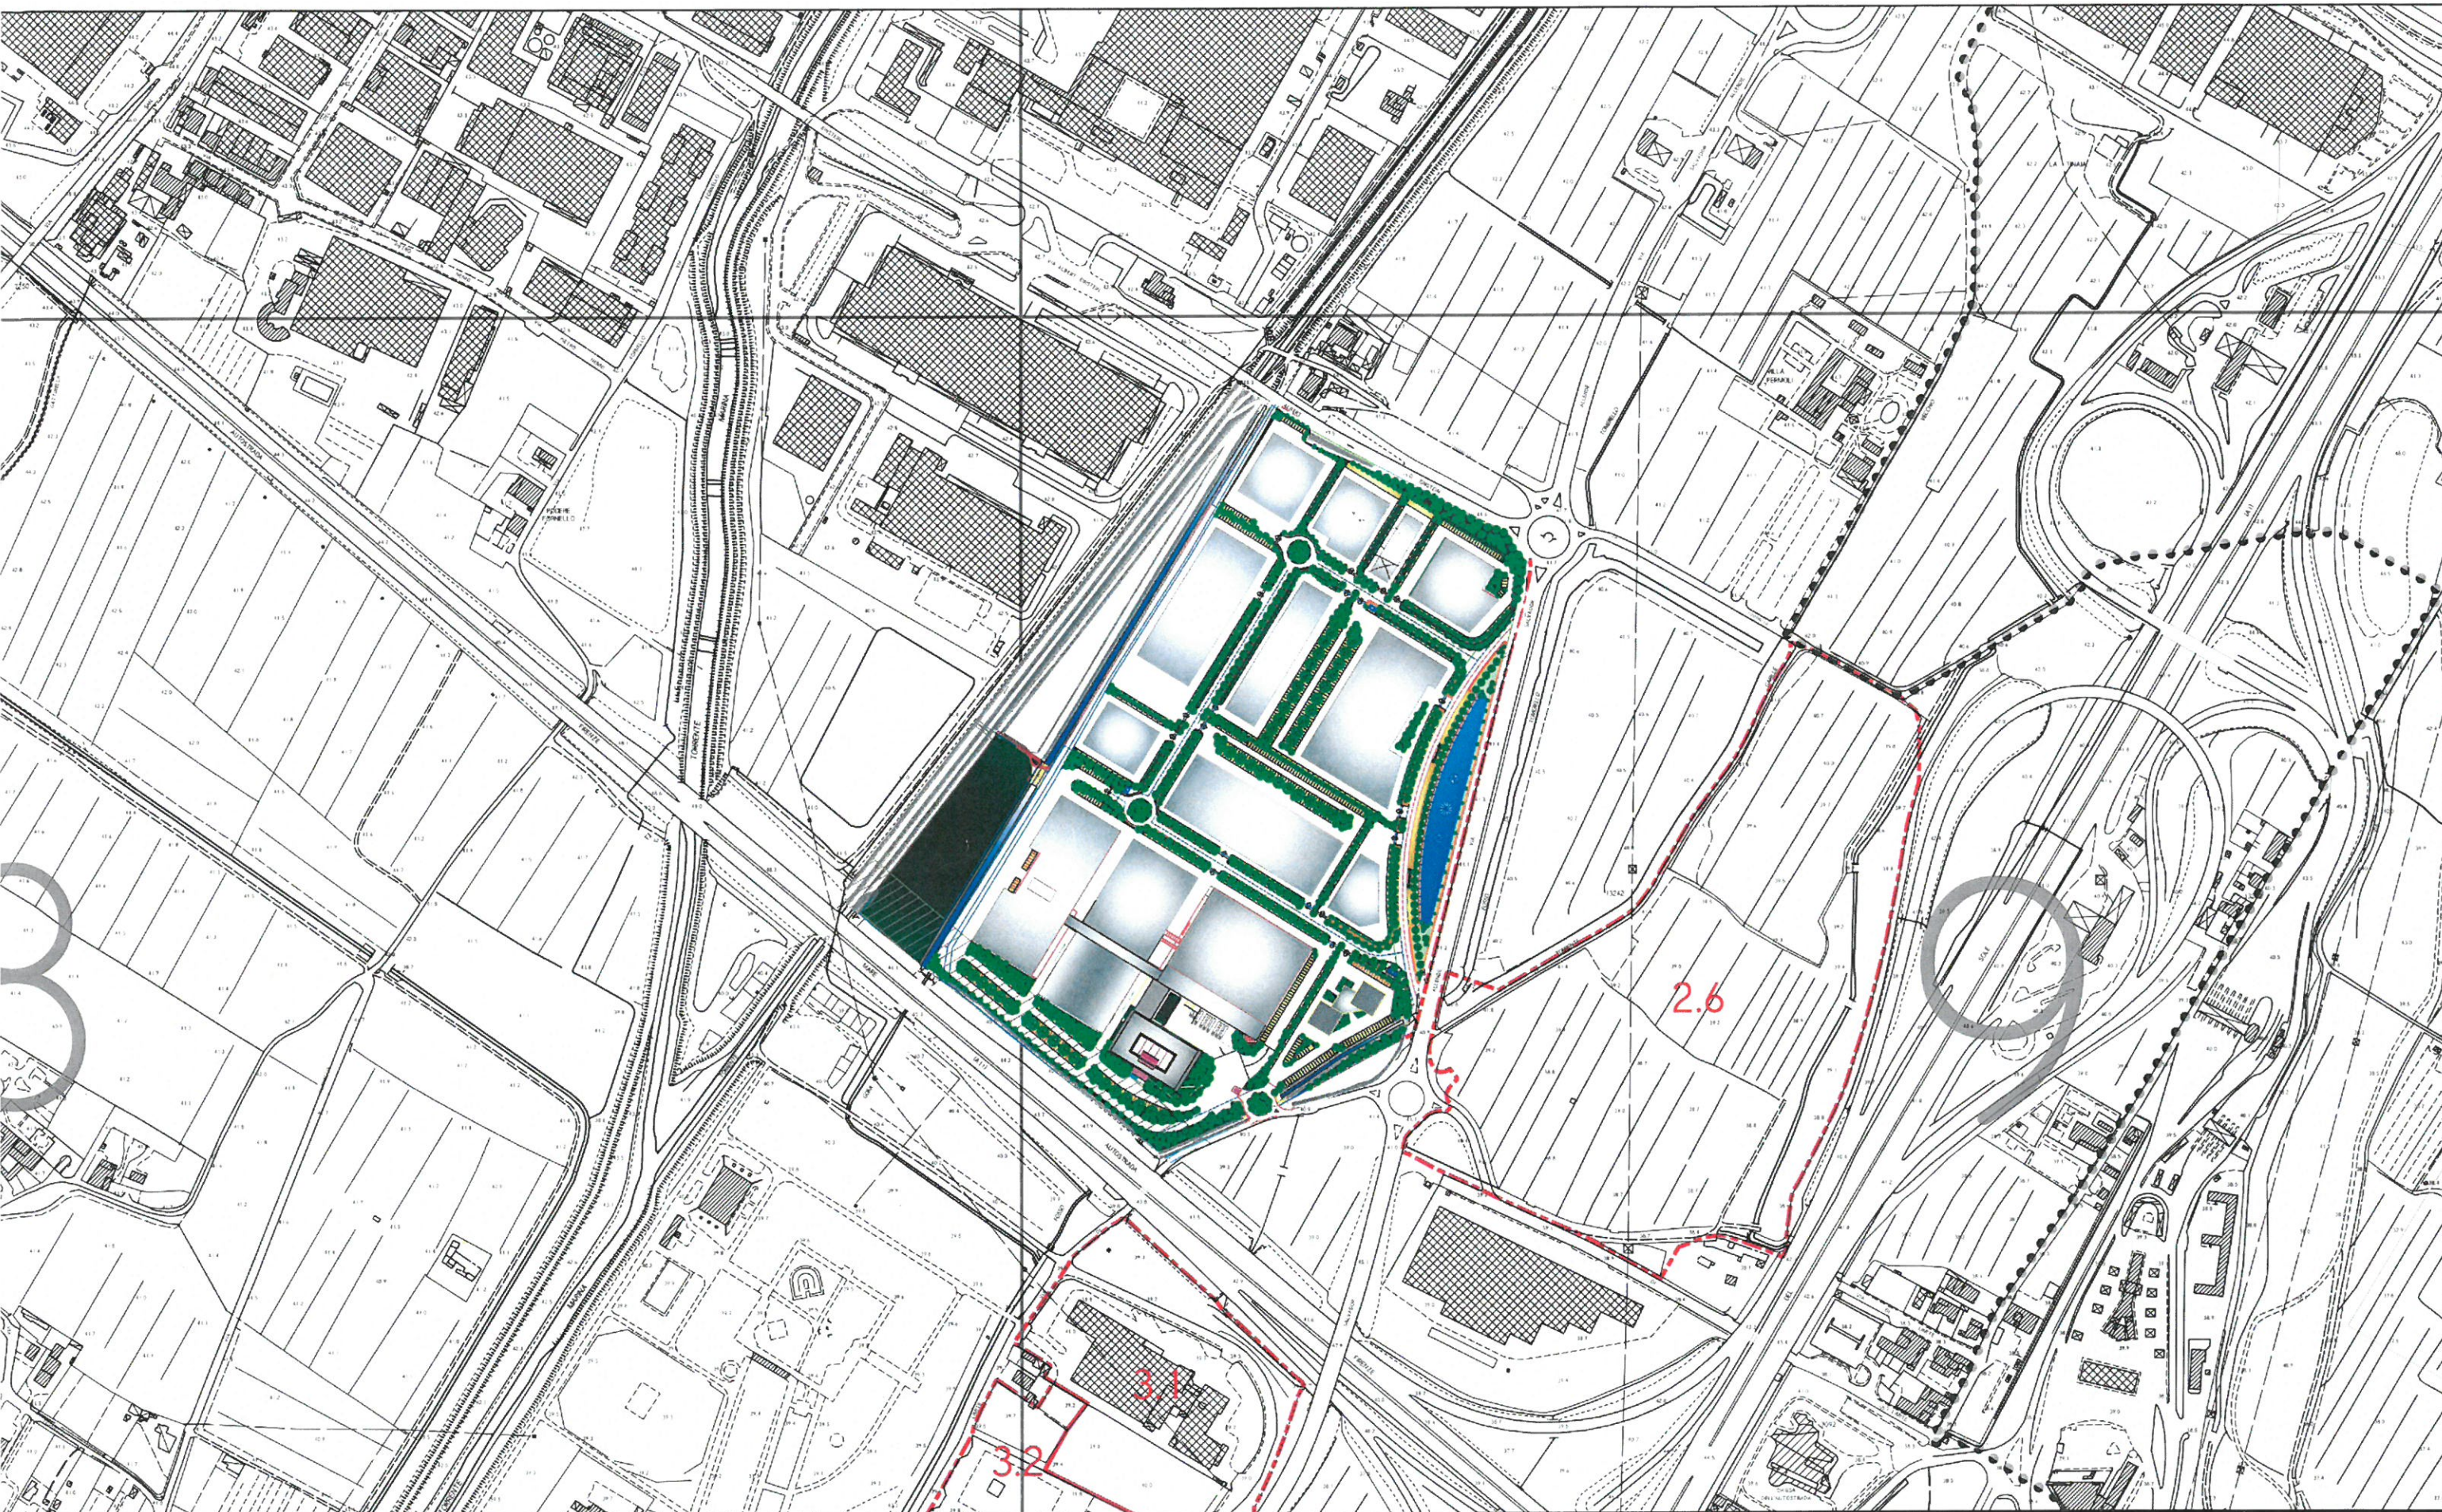

Comune di Campi Bisenzio

Città Metropolitana di Firenze

V Settore - Servizi Tecnici e Valorizzazione del Territorio
SERVIZIO URBANISTICA
Piazza Dante 36 • 50013 Campi Bisenzio (FI) • www.comune.campi-bisenzio.fi.it

Variante semplificata al RUC e contestuale variante al P.M.U. 2.5, approvato con delibera del Consiglio Comunale n°44 del 29 Maggio 2006, per cambio di destinazione d'uso del lotto 1N da D5 a D2 e Presa d'Atto della modifica del perimetro del piano a seguito della deviazione del Fosso Tomerello

PMU 2.5 APPROVATO

Progettista: Arch. Letizia Nieri



Elab.:6
Scala
1:5000