



Particolari costruttivi e individuazione essenze arboree - scala 1:500

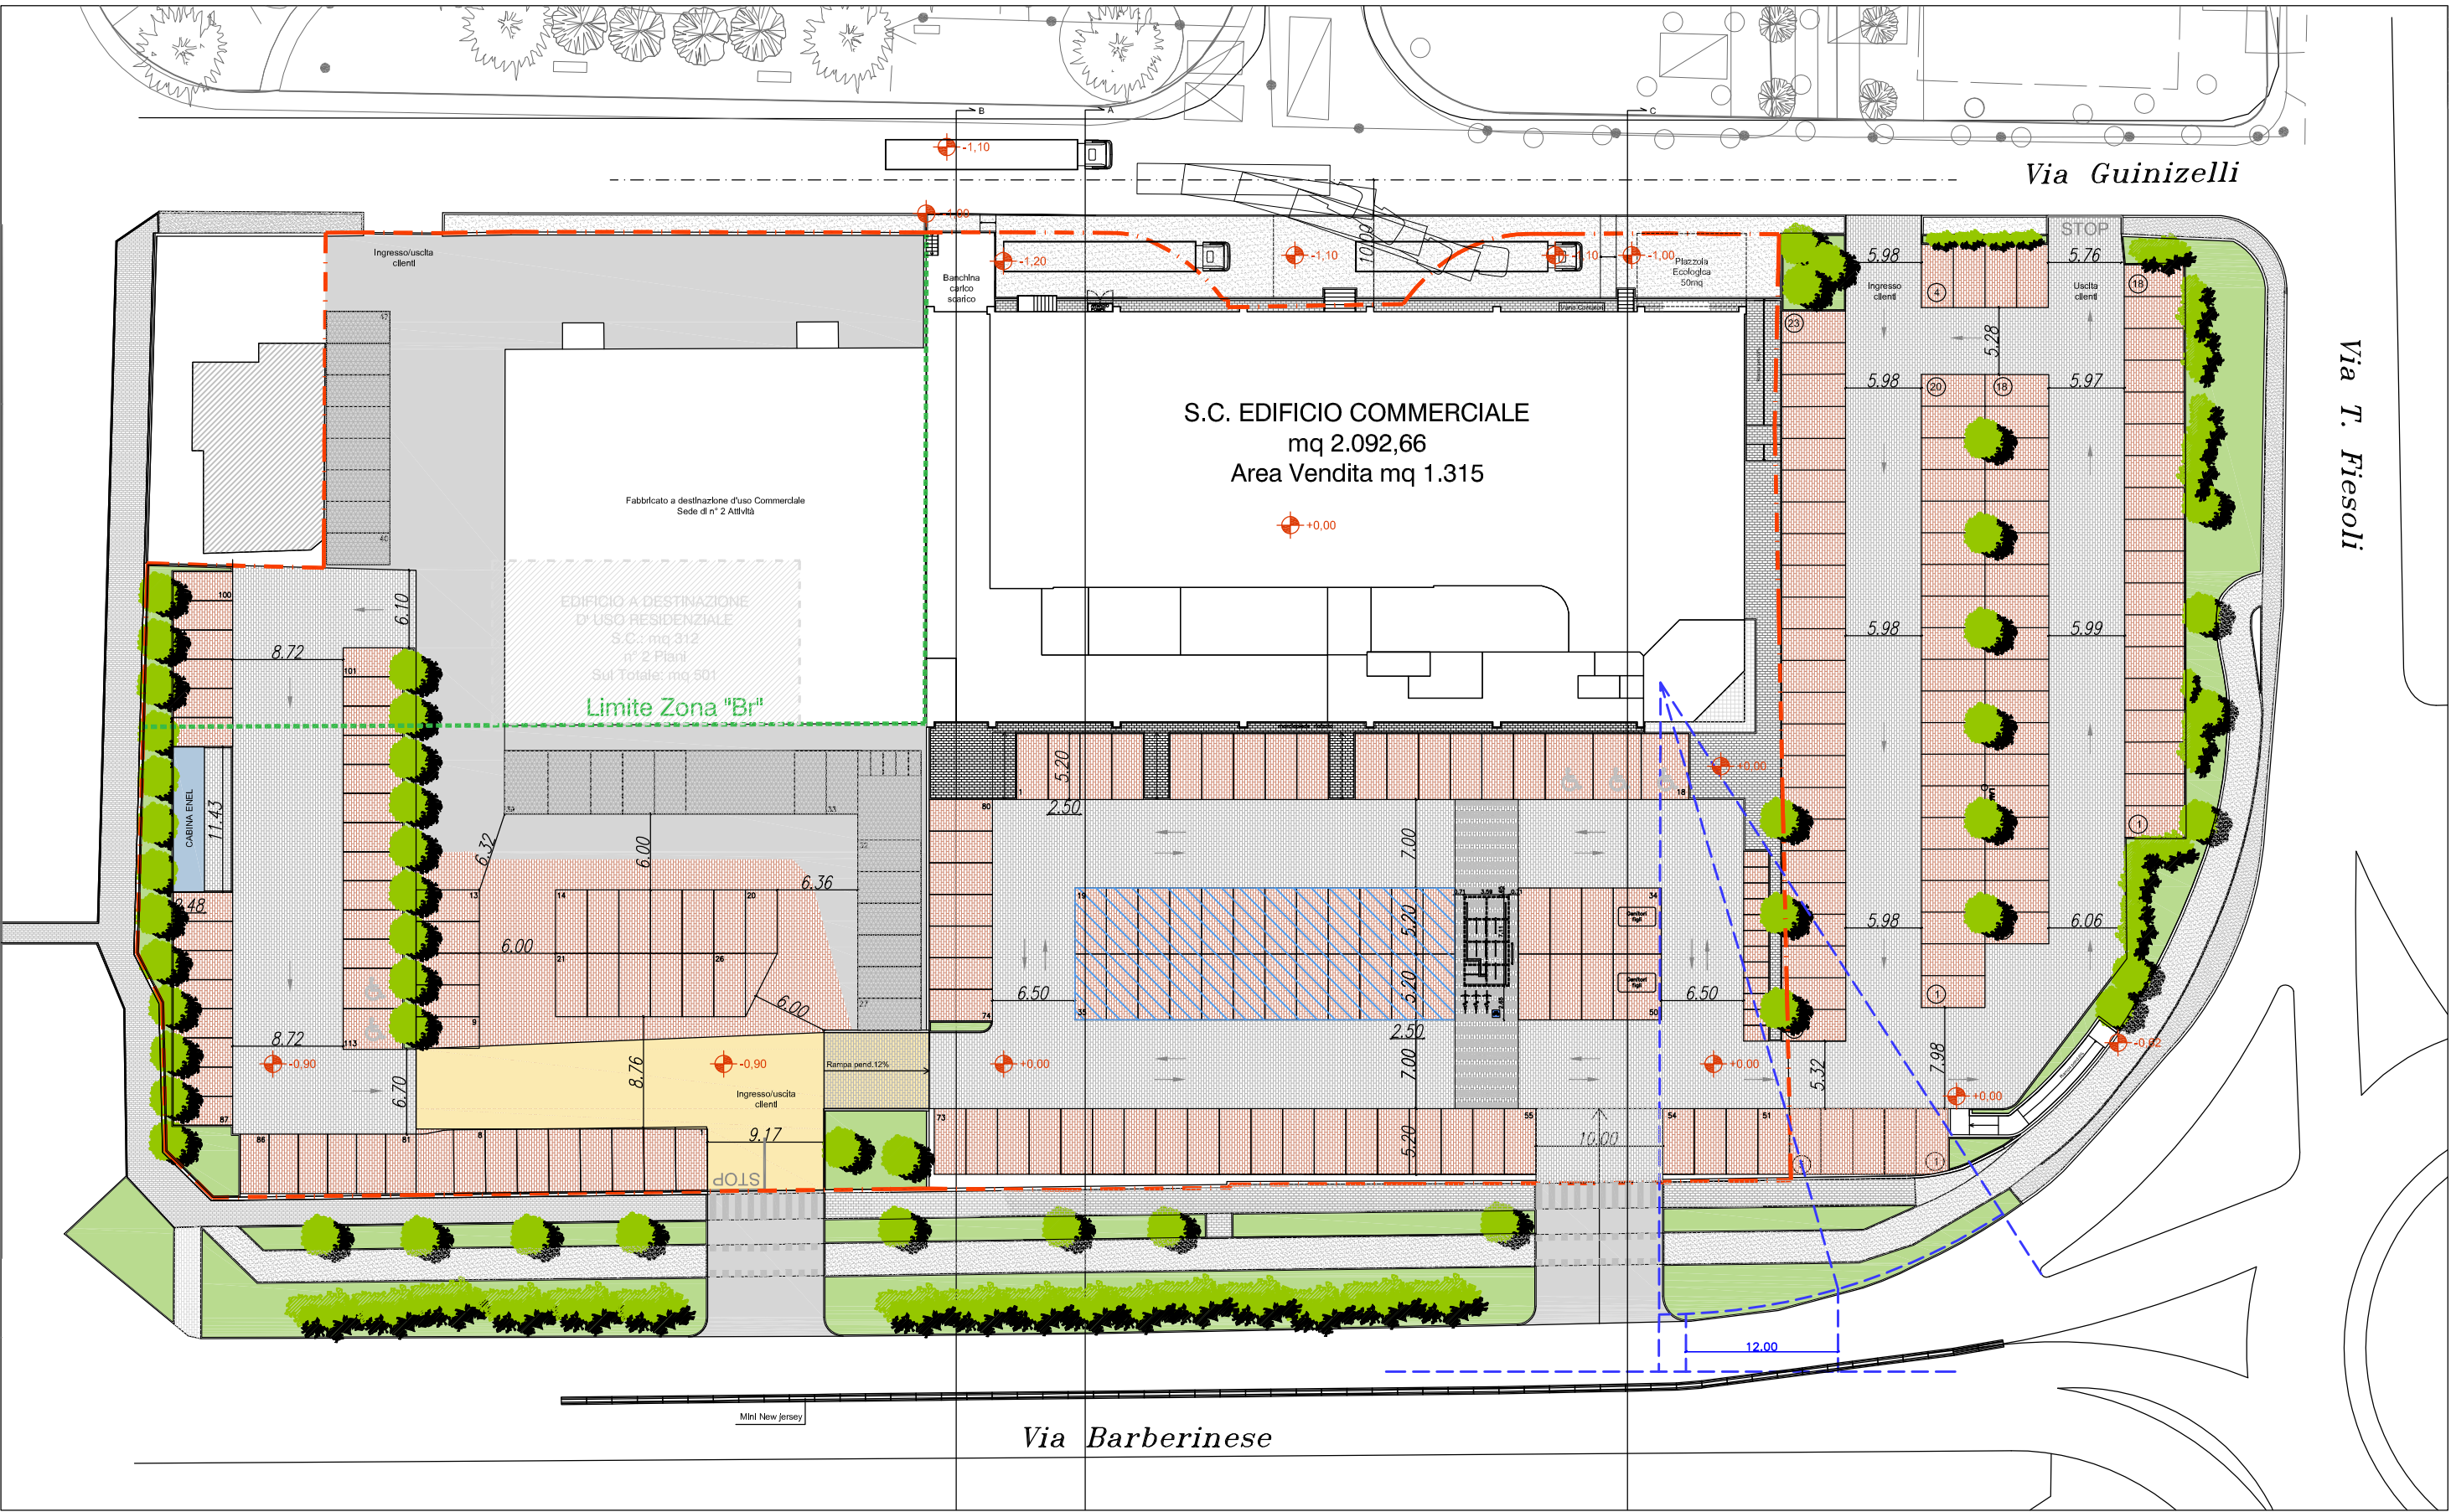

PARTICOLARE EVENTUALE CORDOLO IN CLS E PROTEZIONE METALLICA PER ALBERI
LE ALBERATURE SI FANNO SOLO SE IMPOSTE DA ENTE COMPETENTE
SCALA 1:25

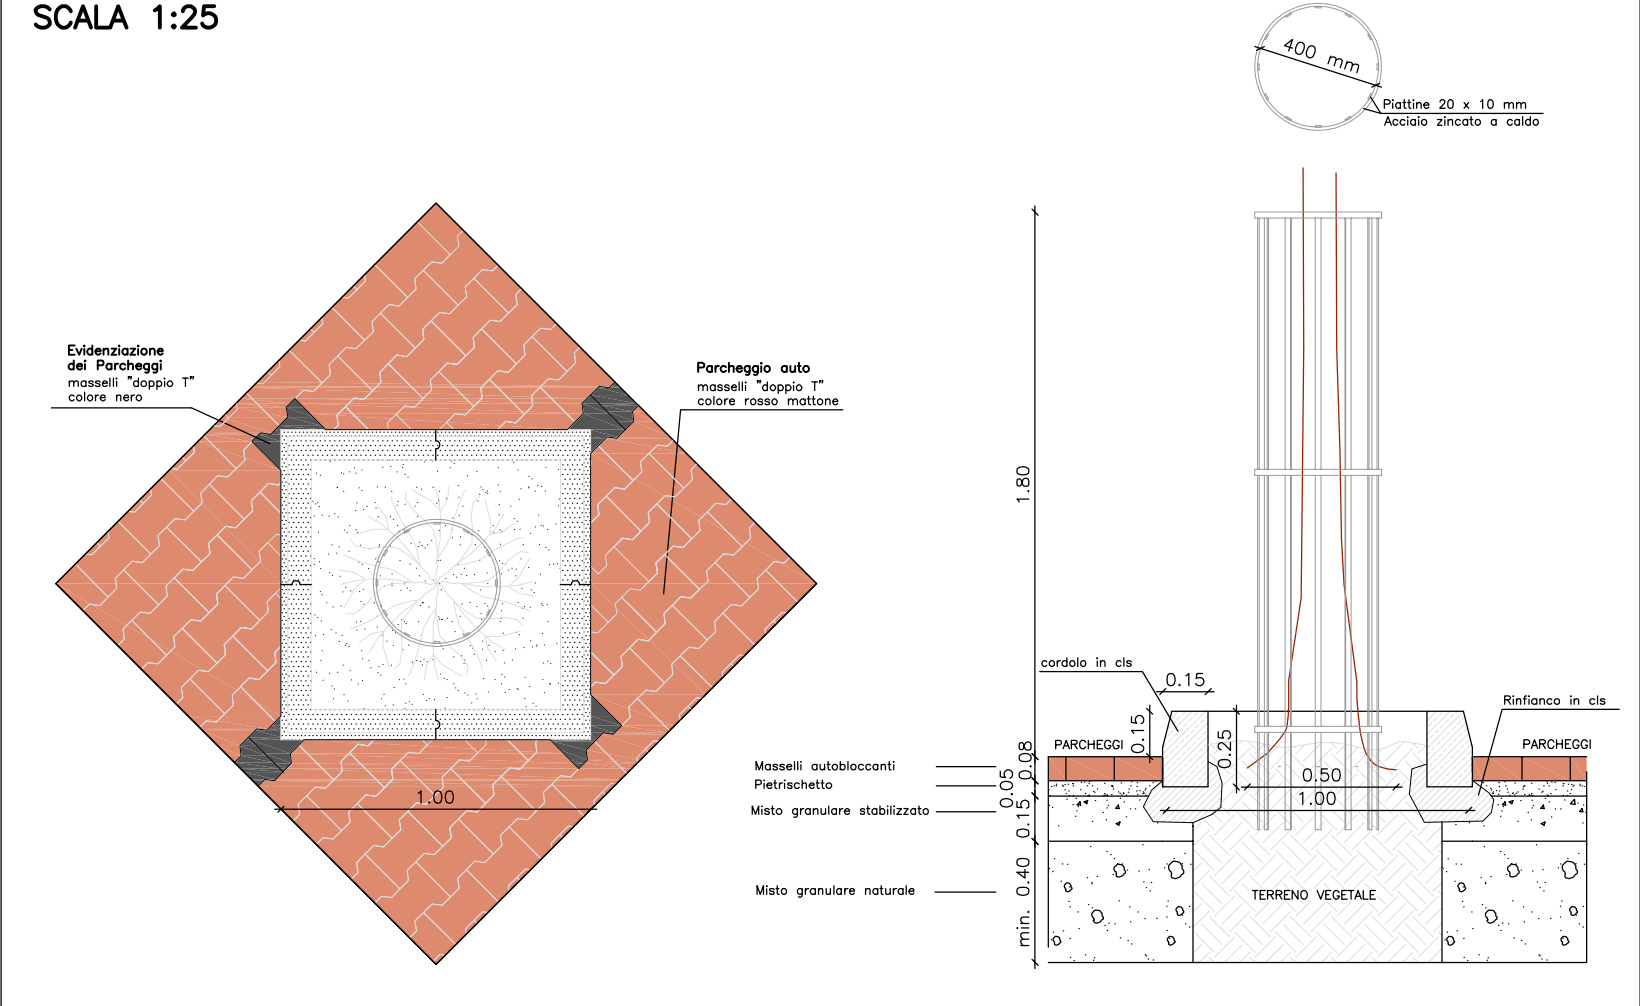


LEGENDA


- Perimetrazione Piano di Recupero
- Stalli di Parcheggio in masselli autobloccanti di colore rosso
- Aree di manovra in masselli autobloccanti di colore grigio
- Aree pedonali in masselli autobloccanti di colore nero
- Porticato in piastrelle cm. 30x30 color antracite
- Aree di attraversamento pedonale in masselli autobloccanti di colore nero e bianco
- Aree di manovra con pavimentazione in binder
- Aree con diritto di Passo per transito in Parcheggio
- Aree con pensiline ombreggianti permeabili
- Limite Zona "B" e "Br" stato Modificato

LEGENDA ESSENZE ARBOREE


- (A) Alberatura ad alto fusto
Acero / Olmo
- (B) Cespugli a basso fusto
Cotoneaster
- PENSILINE OMBREGGANTI

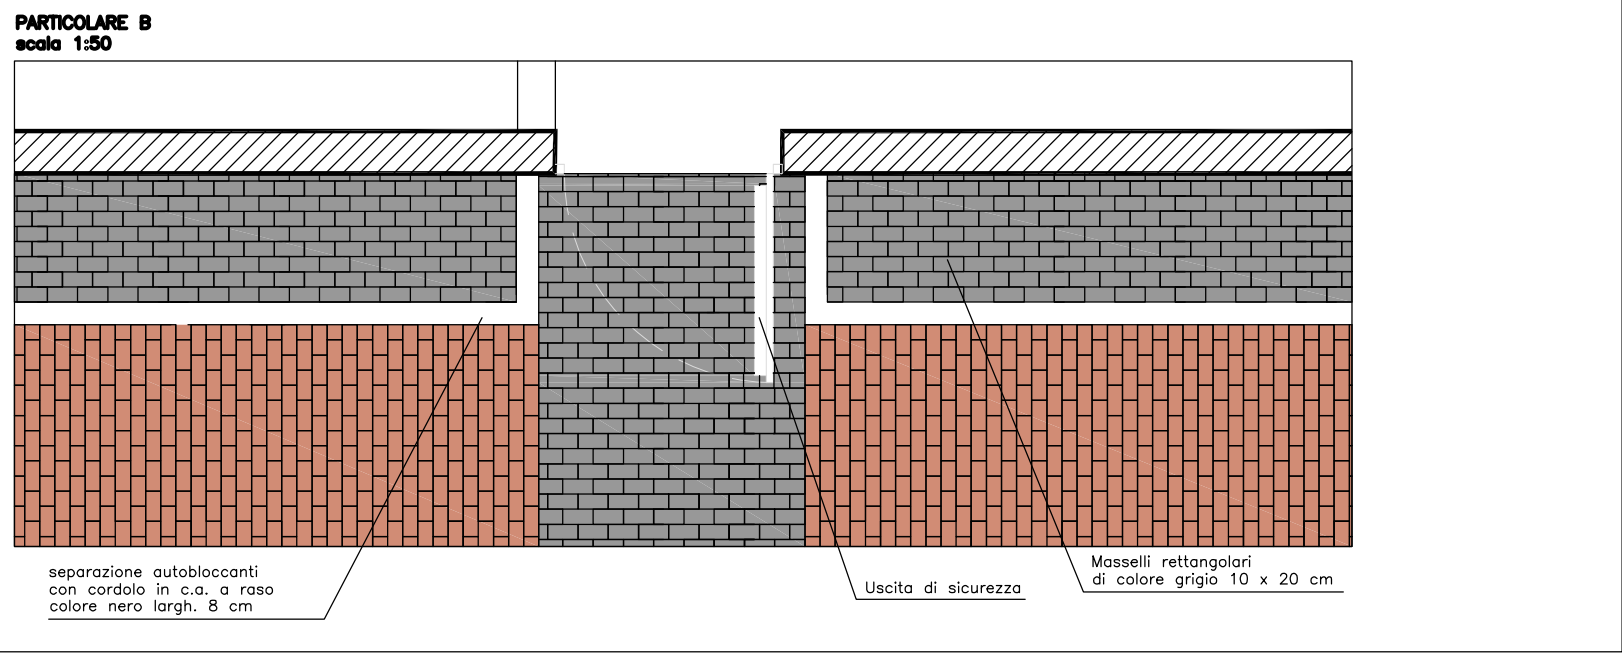


PARTICOLARE MARCIAPIEDE
CONTRO FABBRICATO
(lato ingresso)
SCALA 1:25

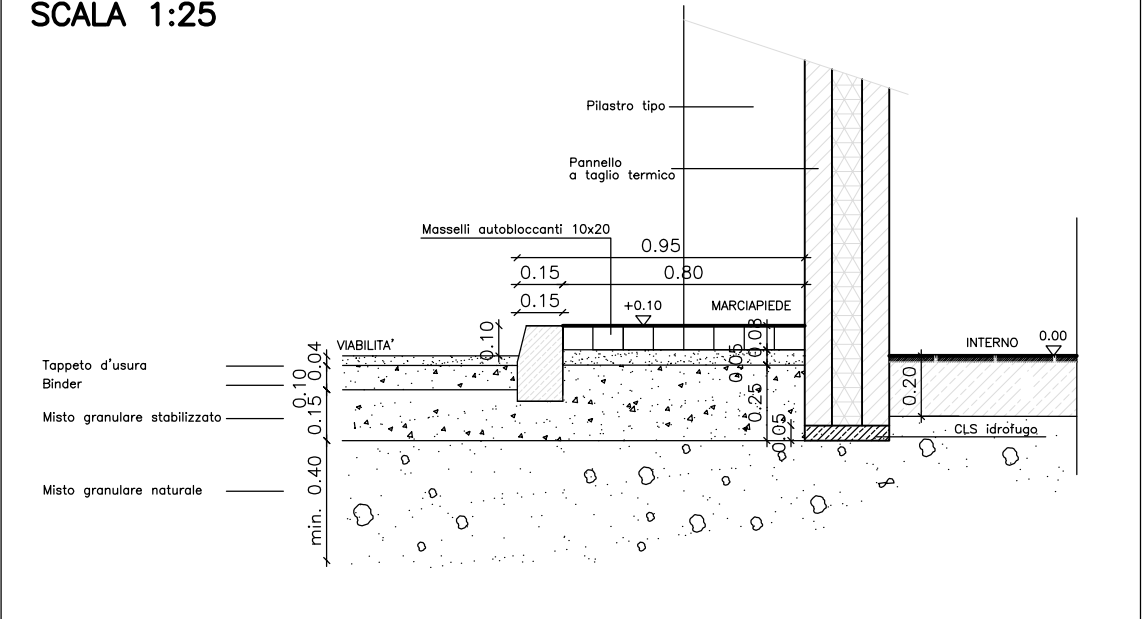

SCALA 1:50

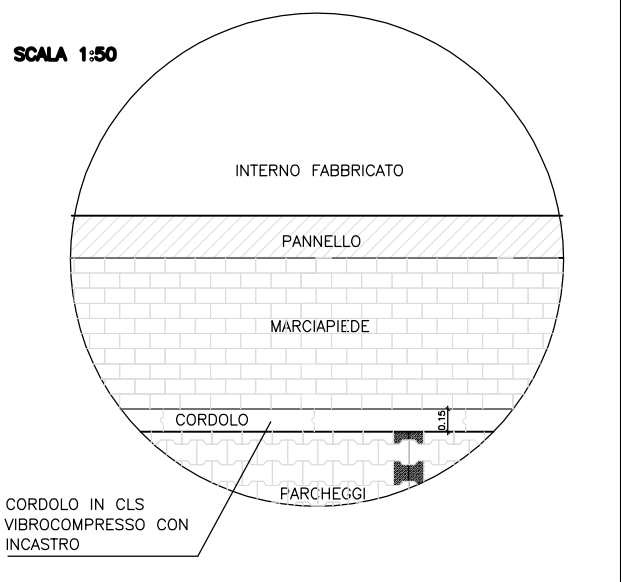

STRATIGRAFIA DI PROGETTO PER PIAZZALE E FABBRICATO
scala 1:25

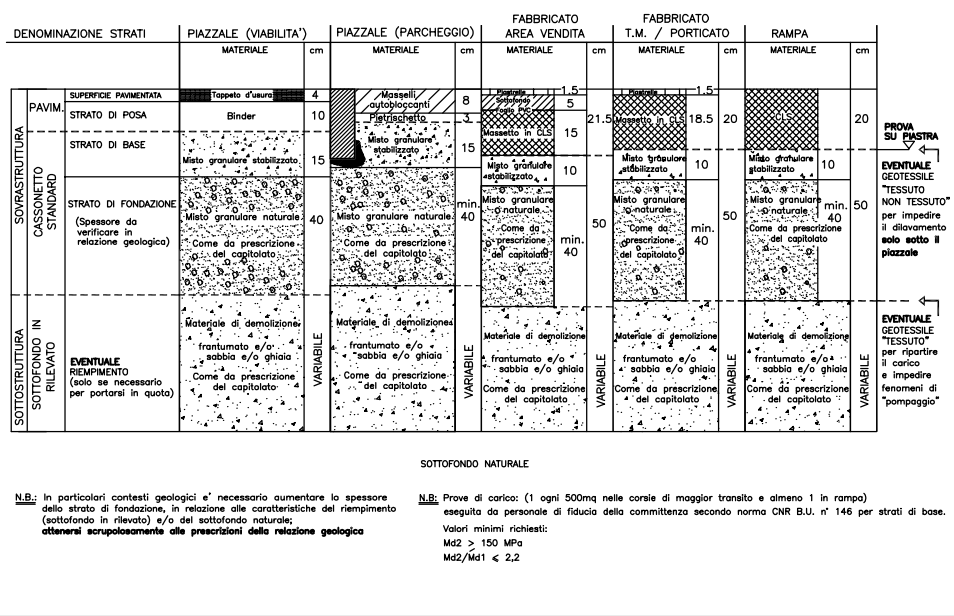

Essenze arboree di progetto




Olmo



Acero

PARTICOLARI BARRIERA STRADALE

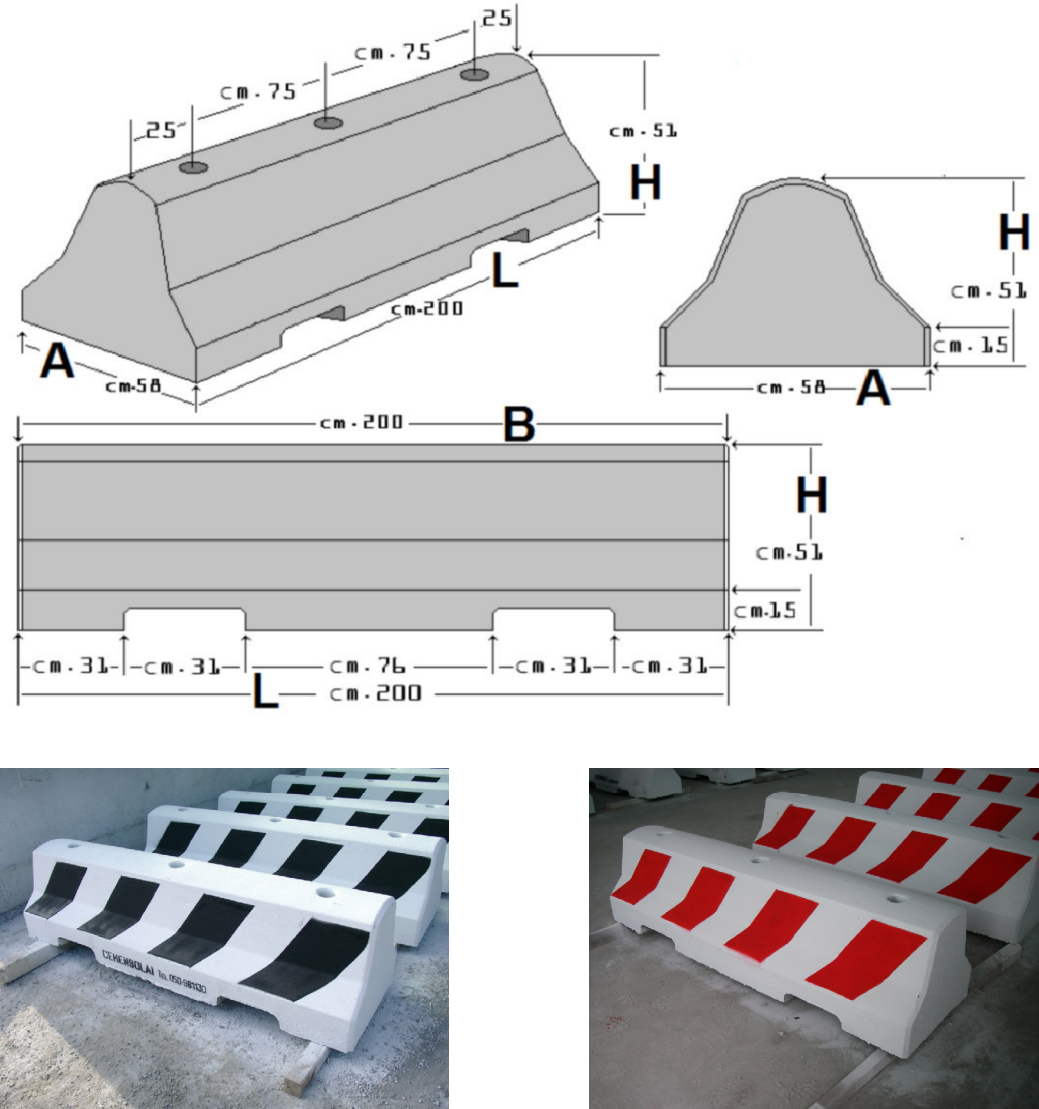

studio di architettura

simone duretti antonio gatta luca lenzini

Via S. Antico n° 7, loc. Navacchio - Cascina (PI) - tel 050 775207- fax 050-769635 - e mail architetti.dg@alice.it

COMUNE DI CAMPI BISENZIO

PROVINCIA DI FIRENZE

DOMANDA DI PIANO ATTUATIVO DI INIZIATIVA PRIVATA

(art. 107 e seguenti della legge regionale 10/11/2014, N° 65)

Piano di recupero per ampliamento media struttura di vendita e modifica zona "B" in zona "Br"

04	P.D.R.Integrazioni	20/06/2017
03	P.D.R.Integrazioni	22/05/2017
02	P.D.R.Integrazioni	10/01/2017
01	P.D.R.Integrazioni	20/12/2016
00	P.D.R.	21/09/2016
PROGR.	DESCRIZIONE	DATA

RICHIEDENTI	
Ballerini Auto S.r.l. C.F. 01953430483	Ceccherini Vilma C.F. CCCVLM39D53D612E
BALLERINI Daniele C.F. BLLDNL44E20B507B	Scontini Cristina C.F. SCNCST65L50D612R
BALLERINI Masimo C.F. BLLMSM46A11B507V	Scontini Roberta C.F. SCNRR70P42D612B
LIDL Italia S.r.l. C.F. 02275030233	TALANTI Fiorenza C.F. TLNFNZ34E55D612B

UBICAZIONE:
Località Campi Bisenzio,
Via Guinizelli-Via Barberinese-Via T. Fiesoli

OGGETTO:
Sistemazioni Esterne

PROGETTISTA:
Dott. Arch. ANTONIO GATTA

TAV. N°:
10 PDR

DATA:
20/06/2017

SCALA:
1:500