

STUDIO DI ARCHITETTURA ED URBANISTICA
 ARCH. SANDRO MORI - ARCH. ANTONIO OLIVETI
 Borgo Allegri 17 - Firenze 50122 - Tel. 349 34 28.491

COMUNE DI CAMPI BISENZIO
 (FIRENZE)

COMPLESSO EDILIZIO RESIDENZIALE E DIREZIONALE


PMU Bc VIA MASCAGNI
 (ex area campo sportivo)

Propriet?
 Soc. LIBERTA' s.r.l. Progettisti
 Arch. Antonio Oliveti

Comune di Campi B.

TITOLO


TAV.

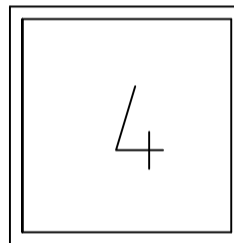

PLANIMETRIA GENERALE
 INDIVIDUAZIONE OPERE DI URB.

Stesura 1.2.3.4 Data Maggio 2018 Scala

PLANIMETRIA GENERALE
 SCALA 1 : 500

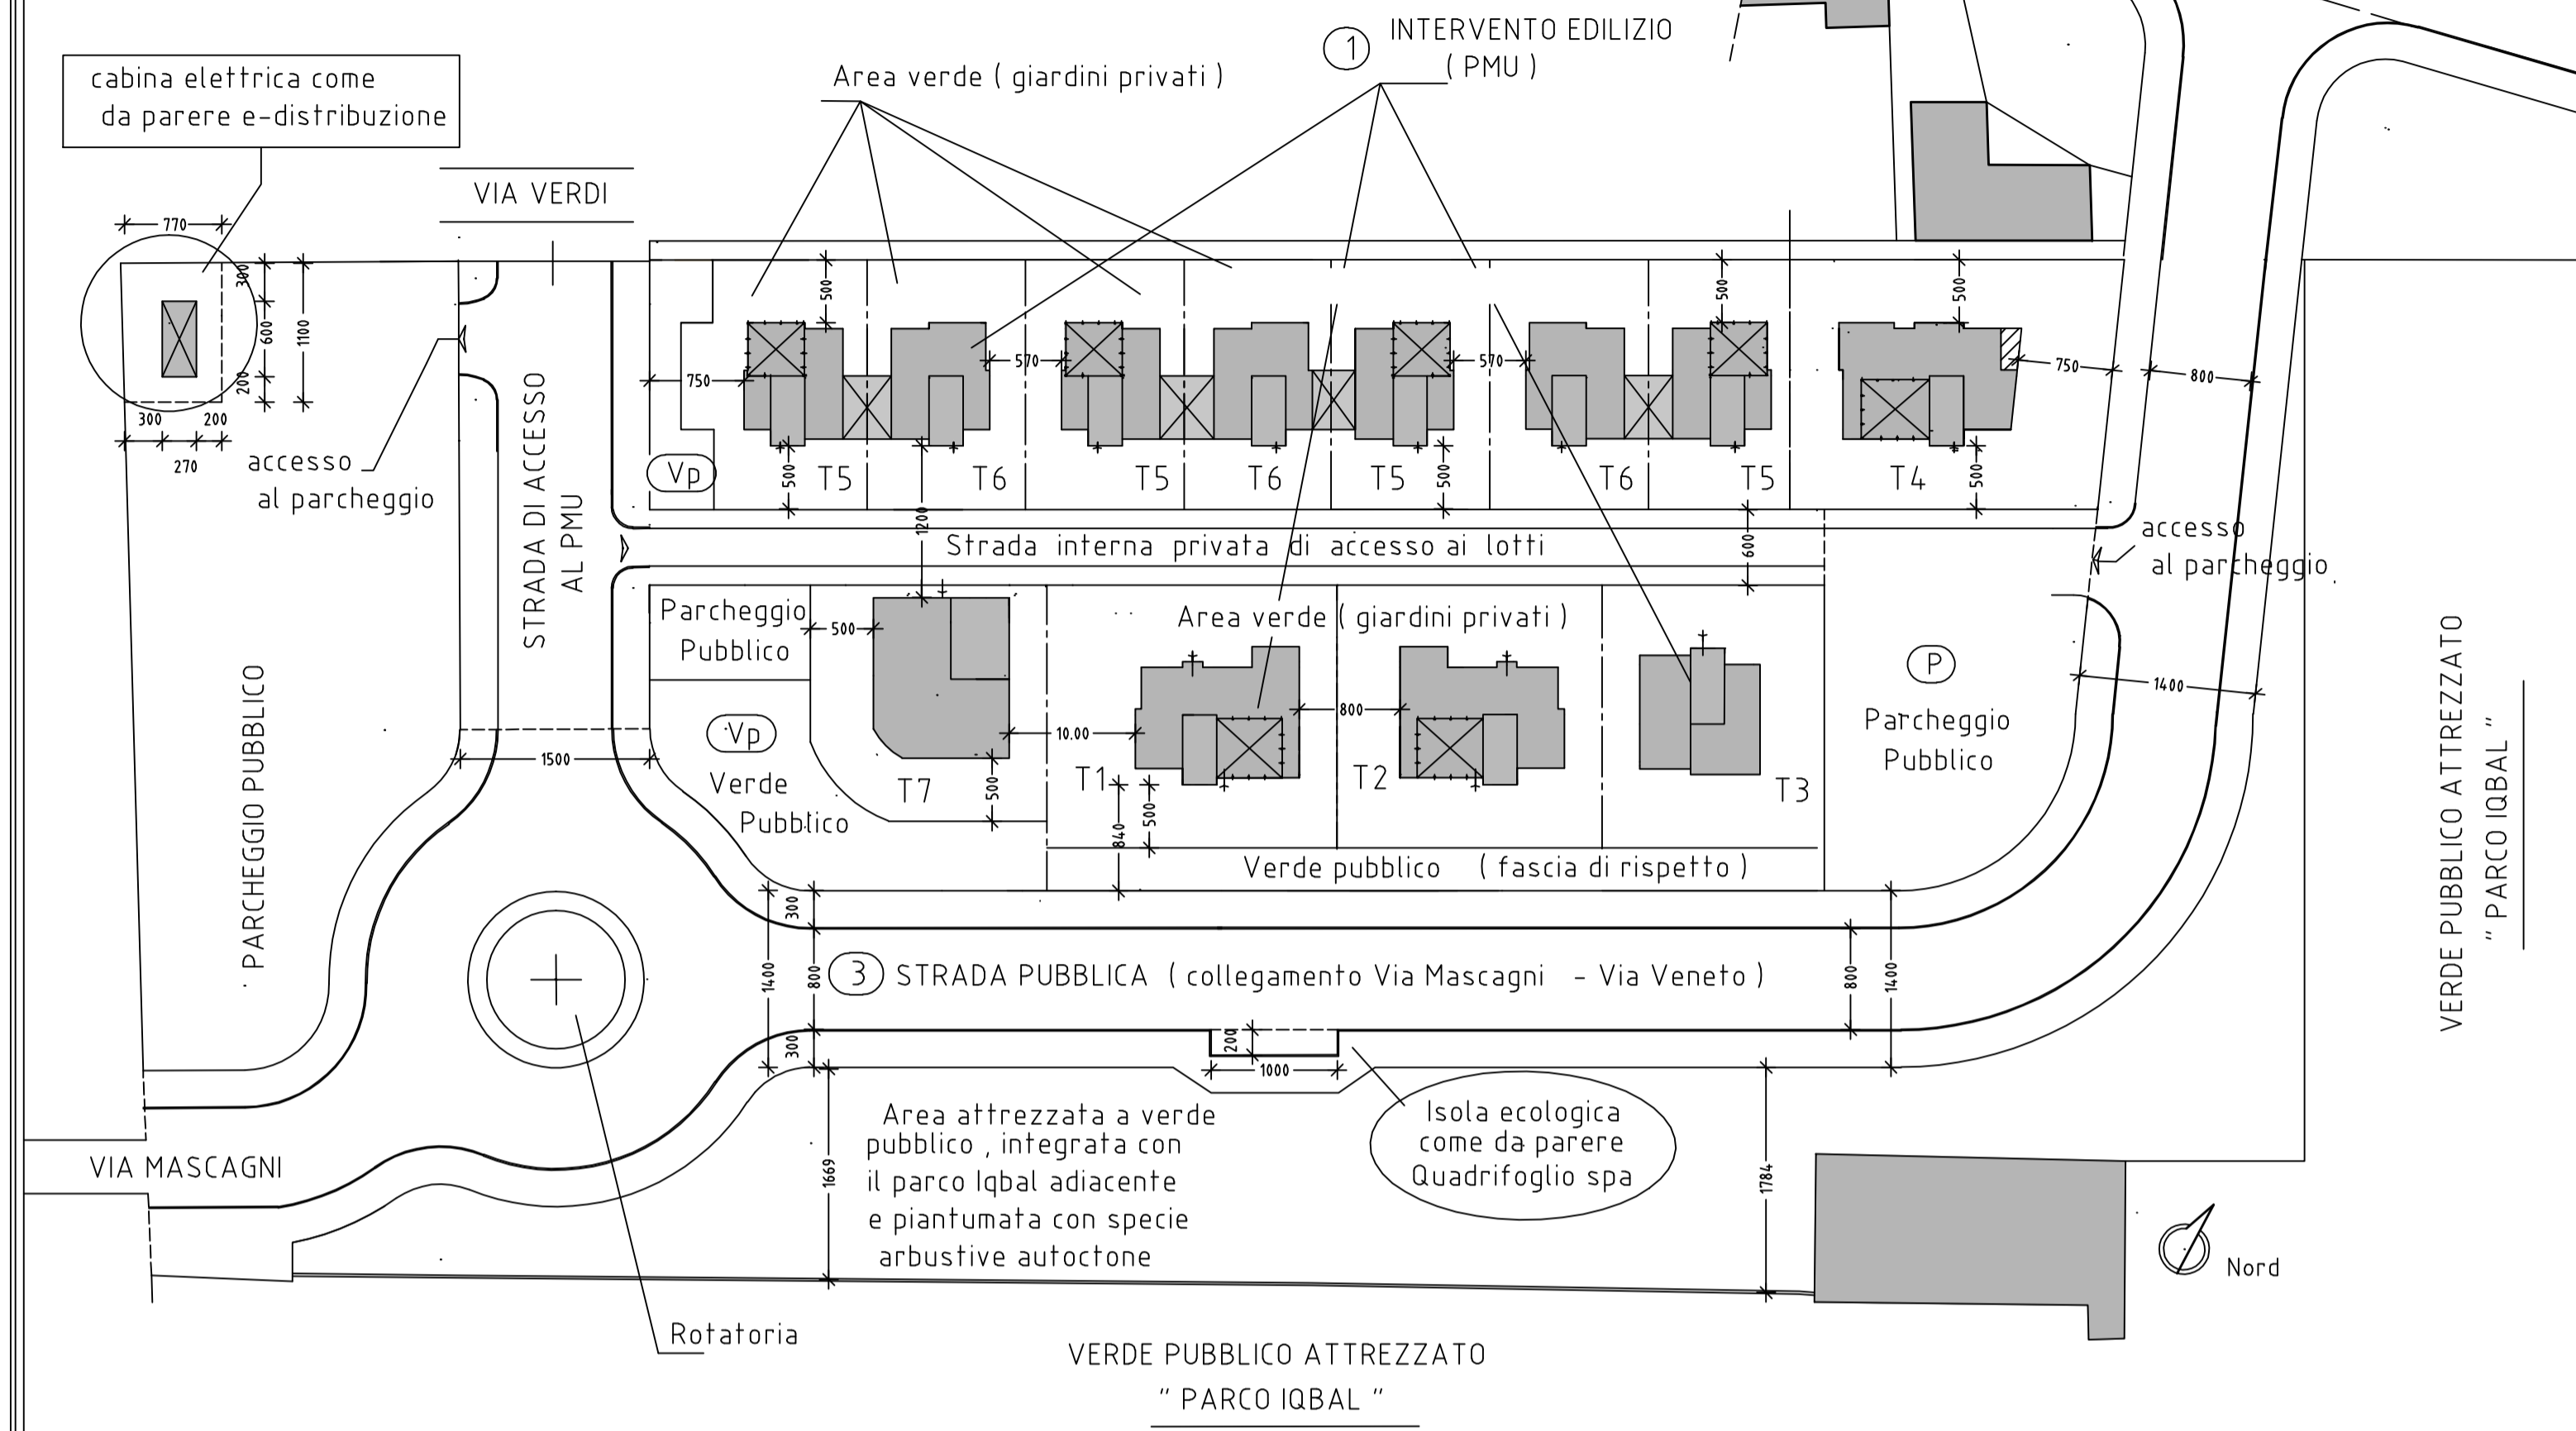

OPERE DI URBANIZZAZIONE

----- PERIMETRO PMU

FASE 1 **PARCHEGGIO E STRADA COME DA OBBLIGHI CONTRATTUALI**
 ■ TRATTO DI STRADA E PARCHEGGIO PUBBLICO
 INSISTONO SULLA PARTICELLA 1639 E SU UNA PORZIONE DELLA
 PART. 1638 - PROPR. COMUNALE - VEDI TAV. 1

FASE 2 **OPERE DI URBANIZZAZIONE ESTERNE AL PMU**
 ■ STRADA DI COLLEGAMENTO VIA MASCAGNI - VIA VENETO
 INSISTONO SU PORZIONE DELLA PART. 243 E SU UNA PORZIONE
 DELLA PART. 1638 - PROPR. COMUNALE - VEDI TAV. 1

OPERE DI URBANIZZAZIONE INTERNE ALLA PMU

■ PARCHEGGIO PUBBLICO
 ■ VERDE PUBBLICO
 INSISTONO SULLA PARTICELLA 1637 - PROPR. LIBERTA SRL
 E SULLA PART. 1640 - PROPR. COPMUNALE - VEDI TAV. 1

PLANIMETRIA GENERALE
 SCALA 1 : 500

