


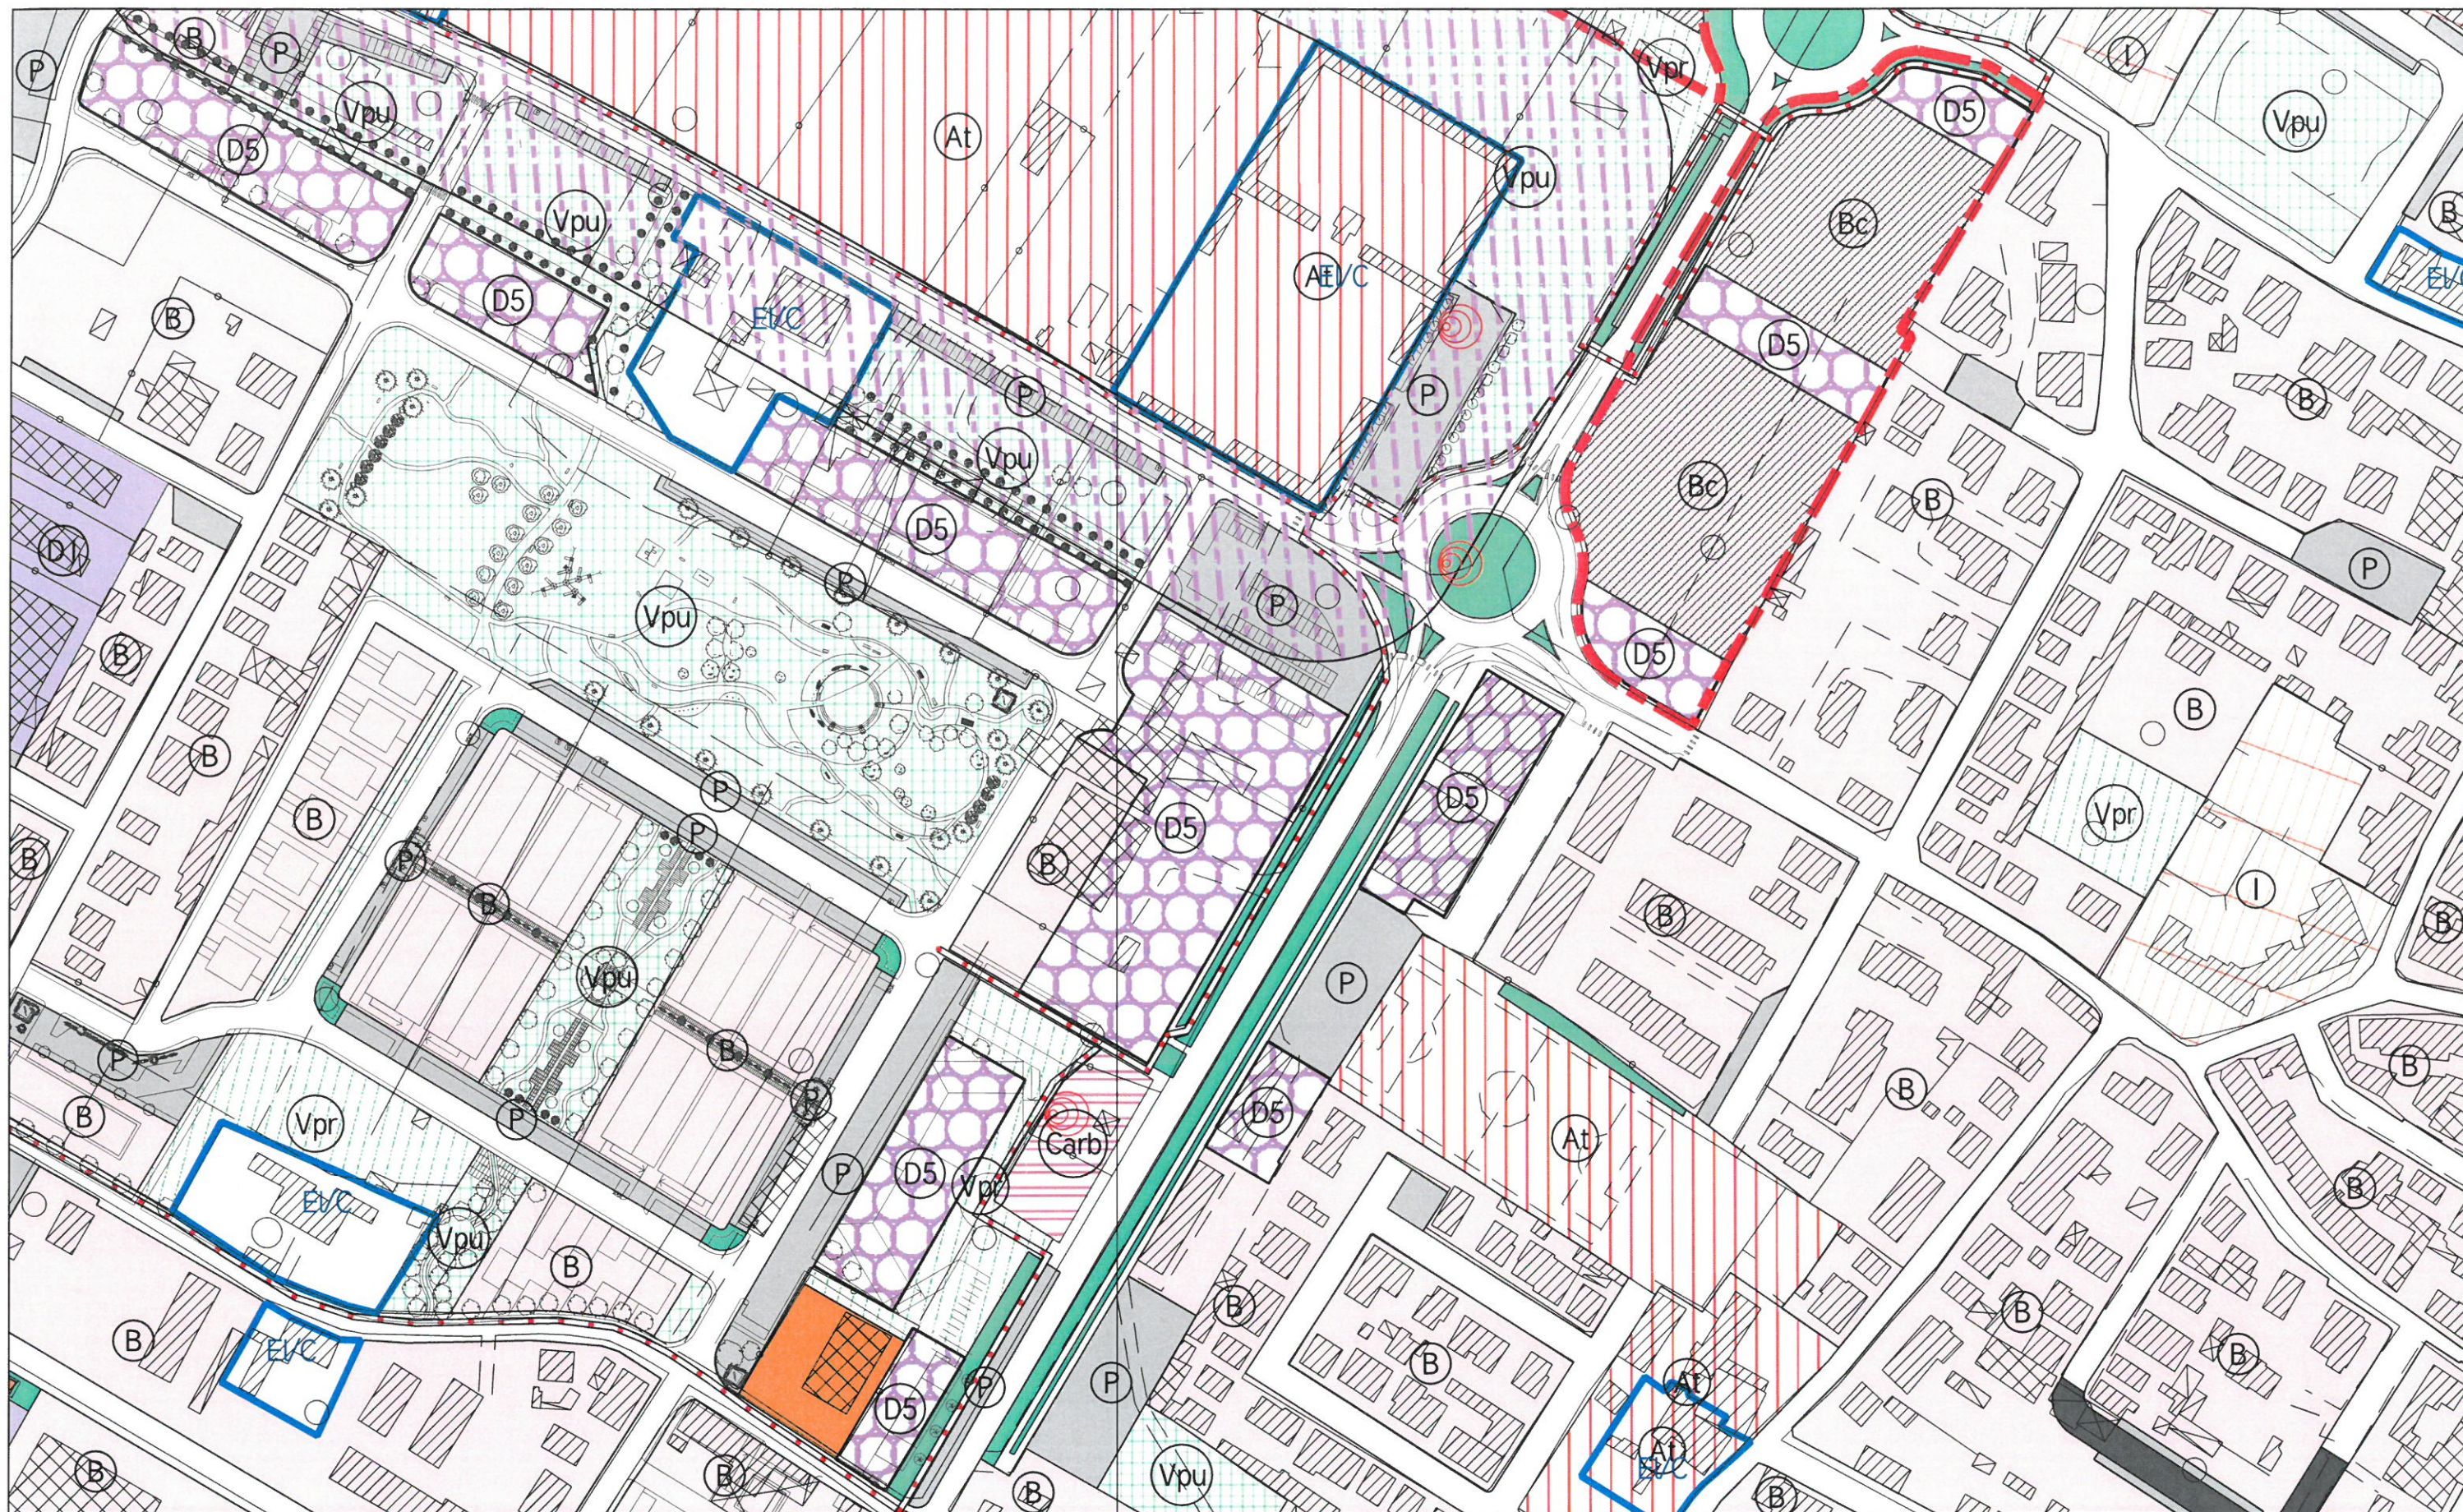

Comune di Campi Bisenzio

Città Metropolitana di Firenze

V Settore - Servizi Tecnici e Valorizzazione del Territorio
SERVIZIO URBANISTICA
Piazza Dante 36 - 50013 Campi Bisenzio (FI) - www.comune.campi-bisenzio.fi.it

Variente al RU finalizzata al Piano di Recupero per ampliamento media struttura di vendita e modifica
zona "B" in zona "Br"

ESTRATTO RUC VIGENTE

Elab.:4

Scala

1:2000



PROGETTISTA: ARCH. LETIZIA NERI