




LOTTO "A"

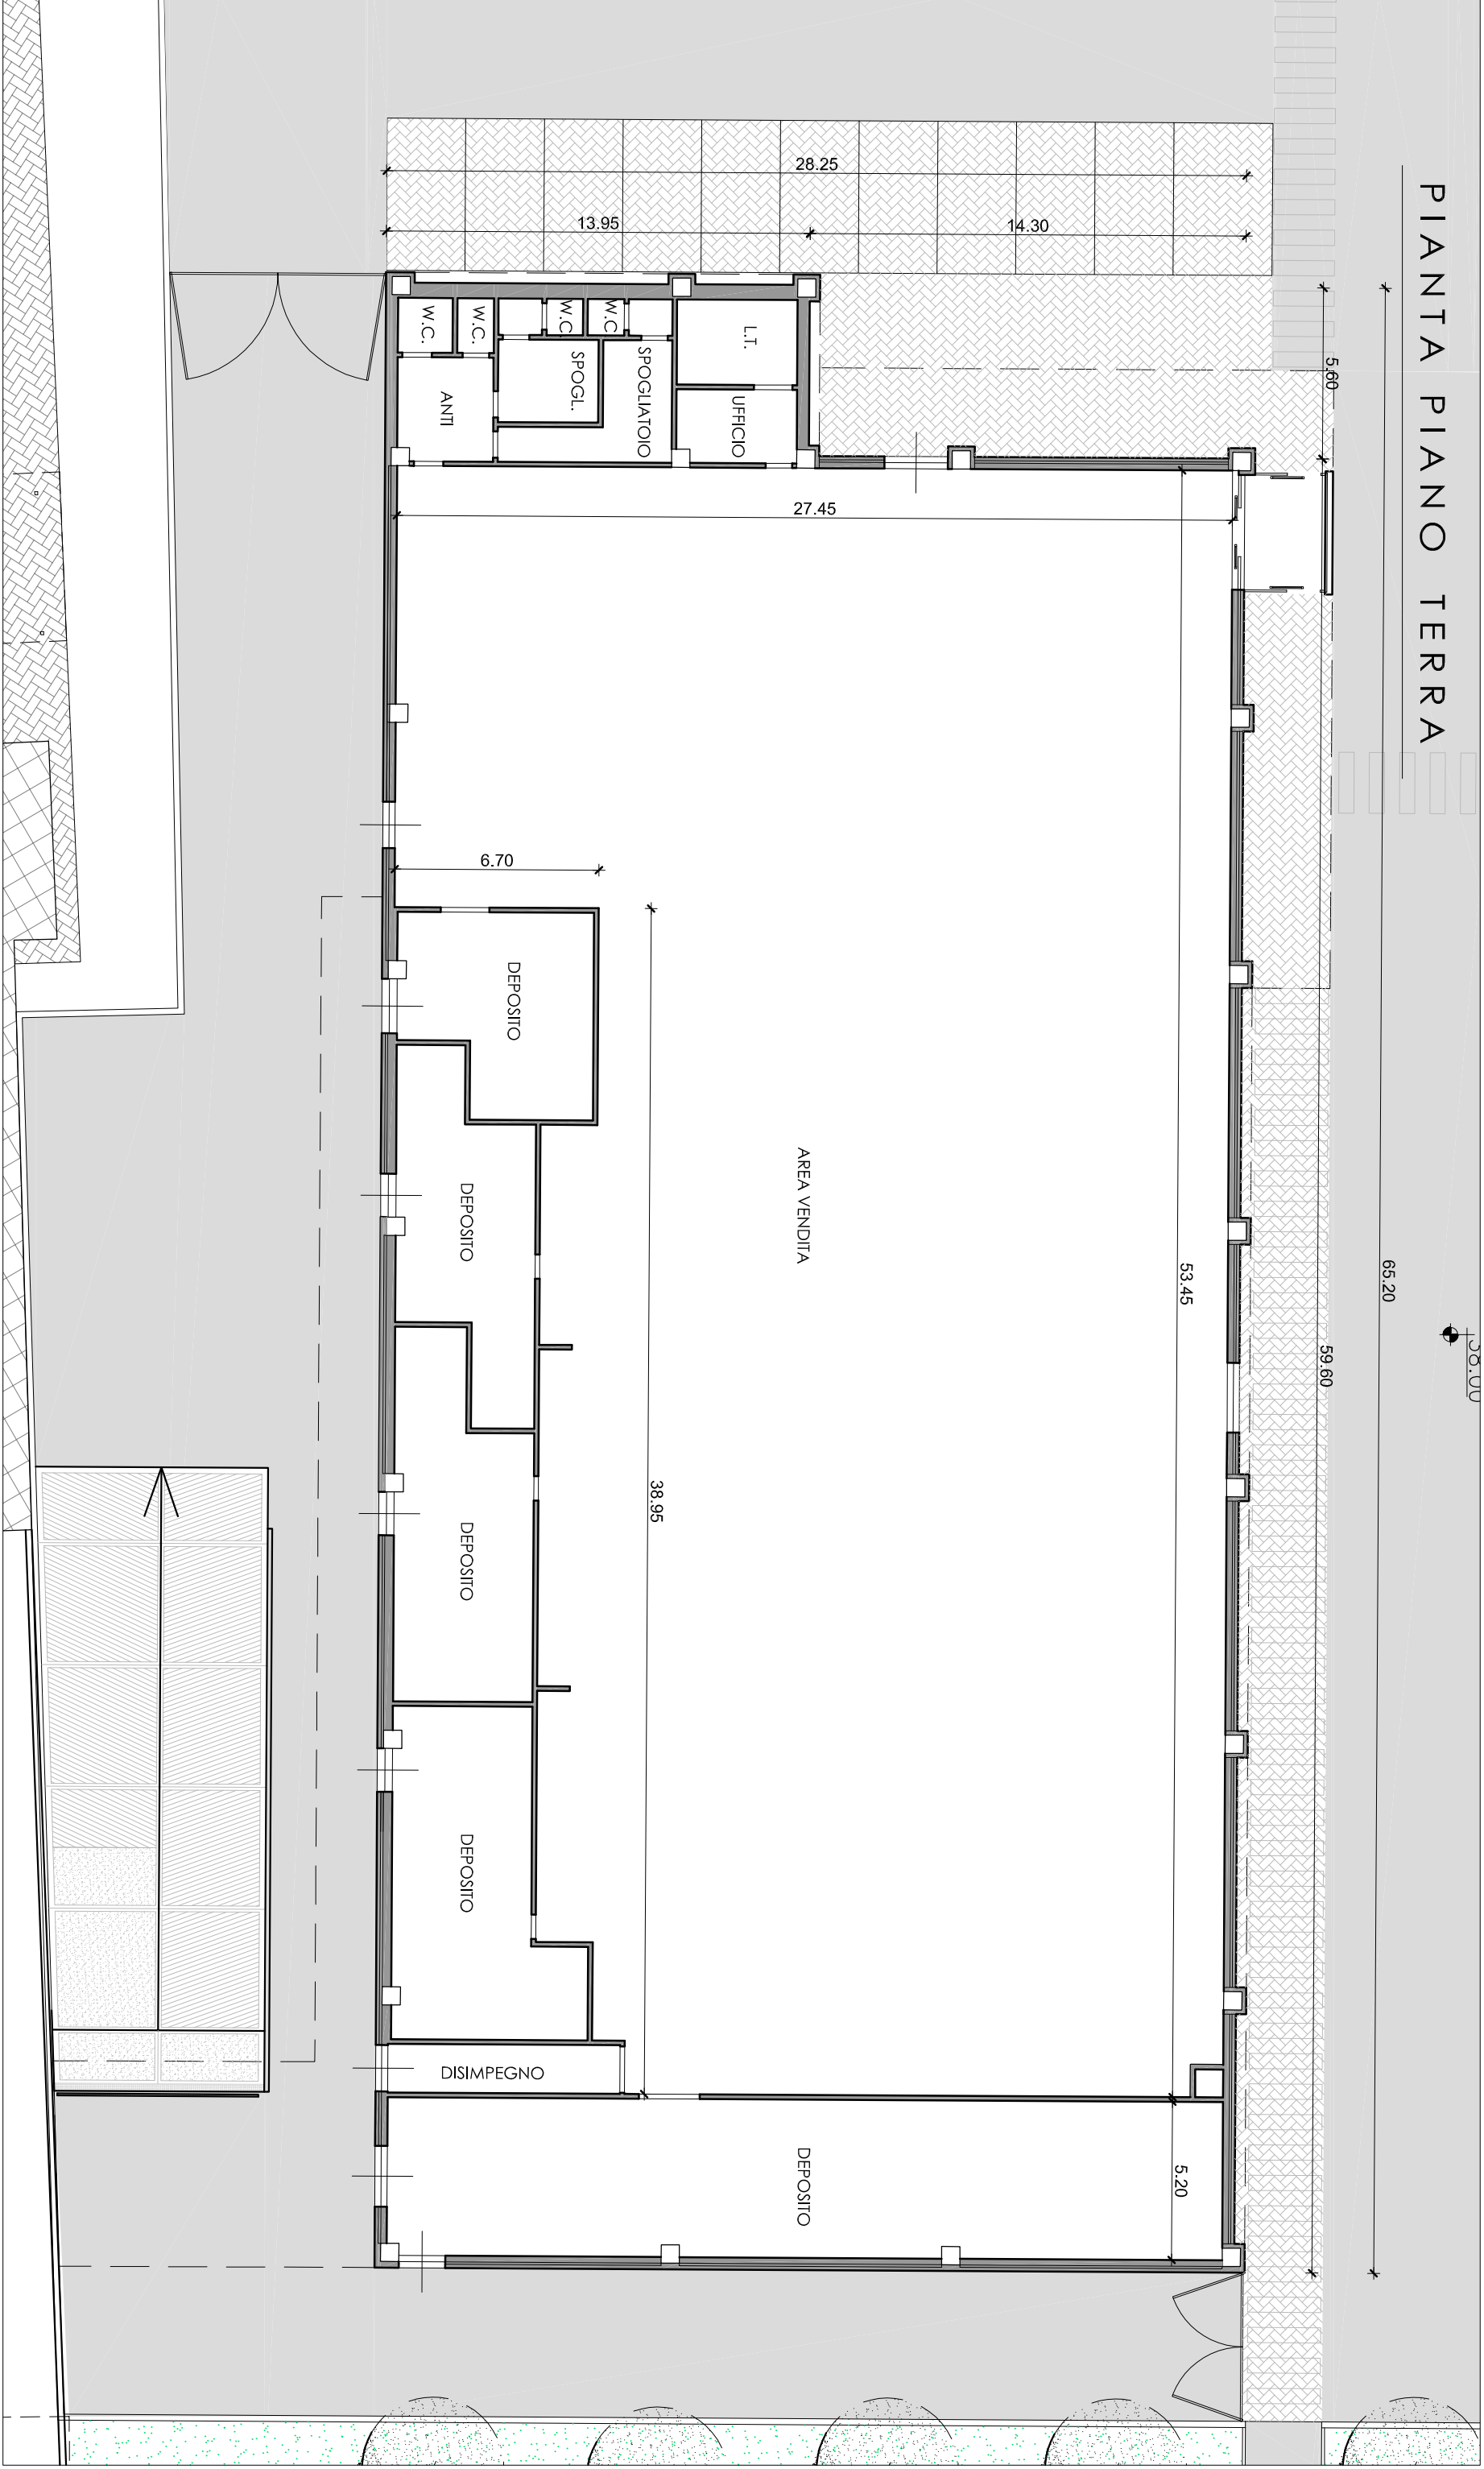

LOTTO "B"

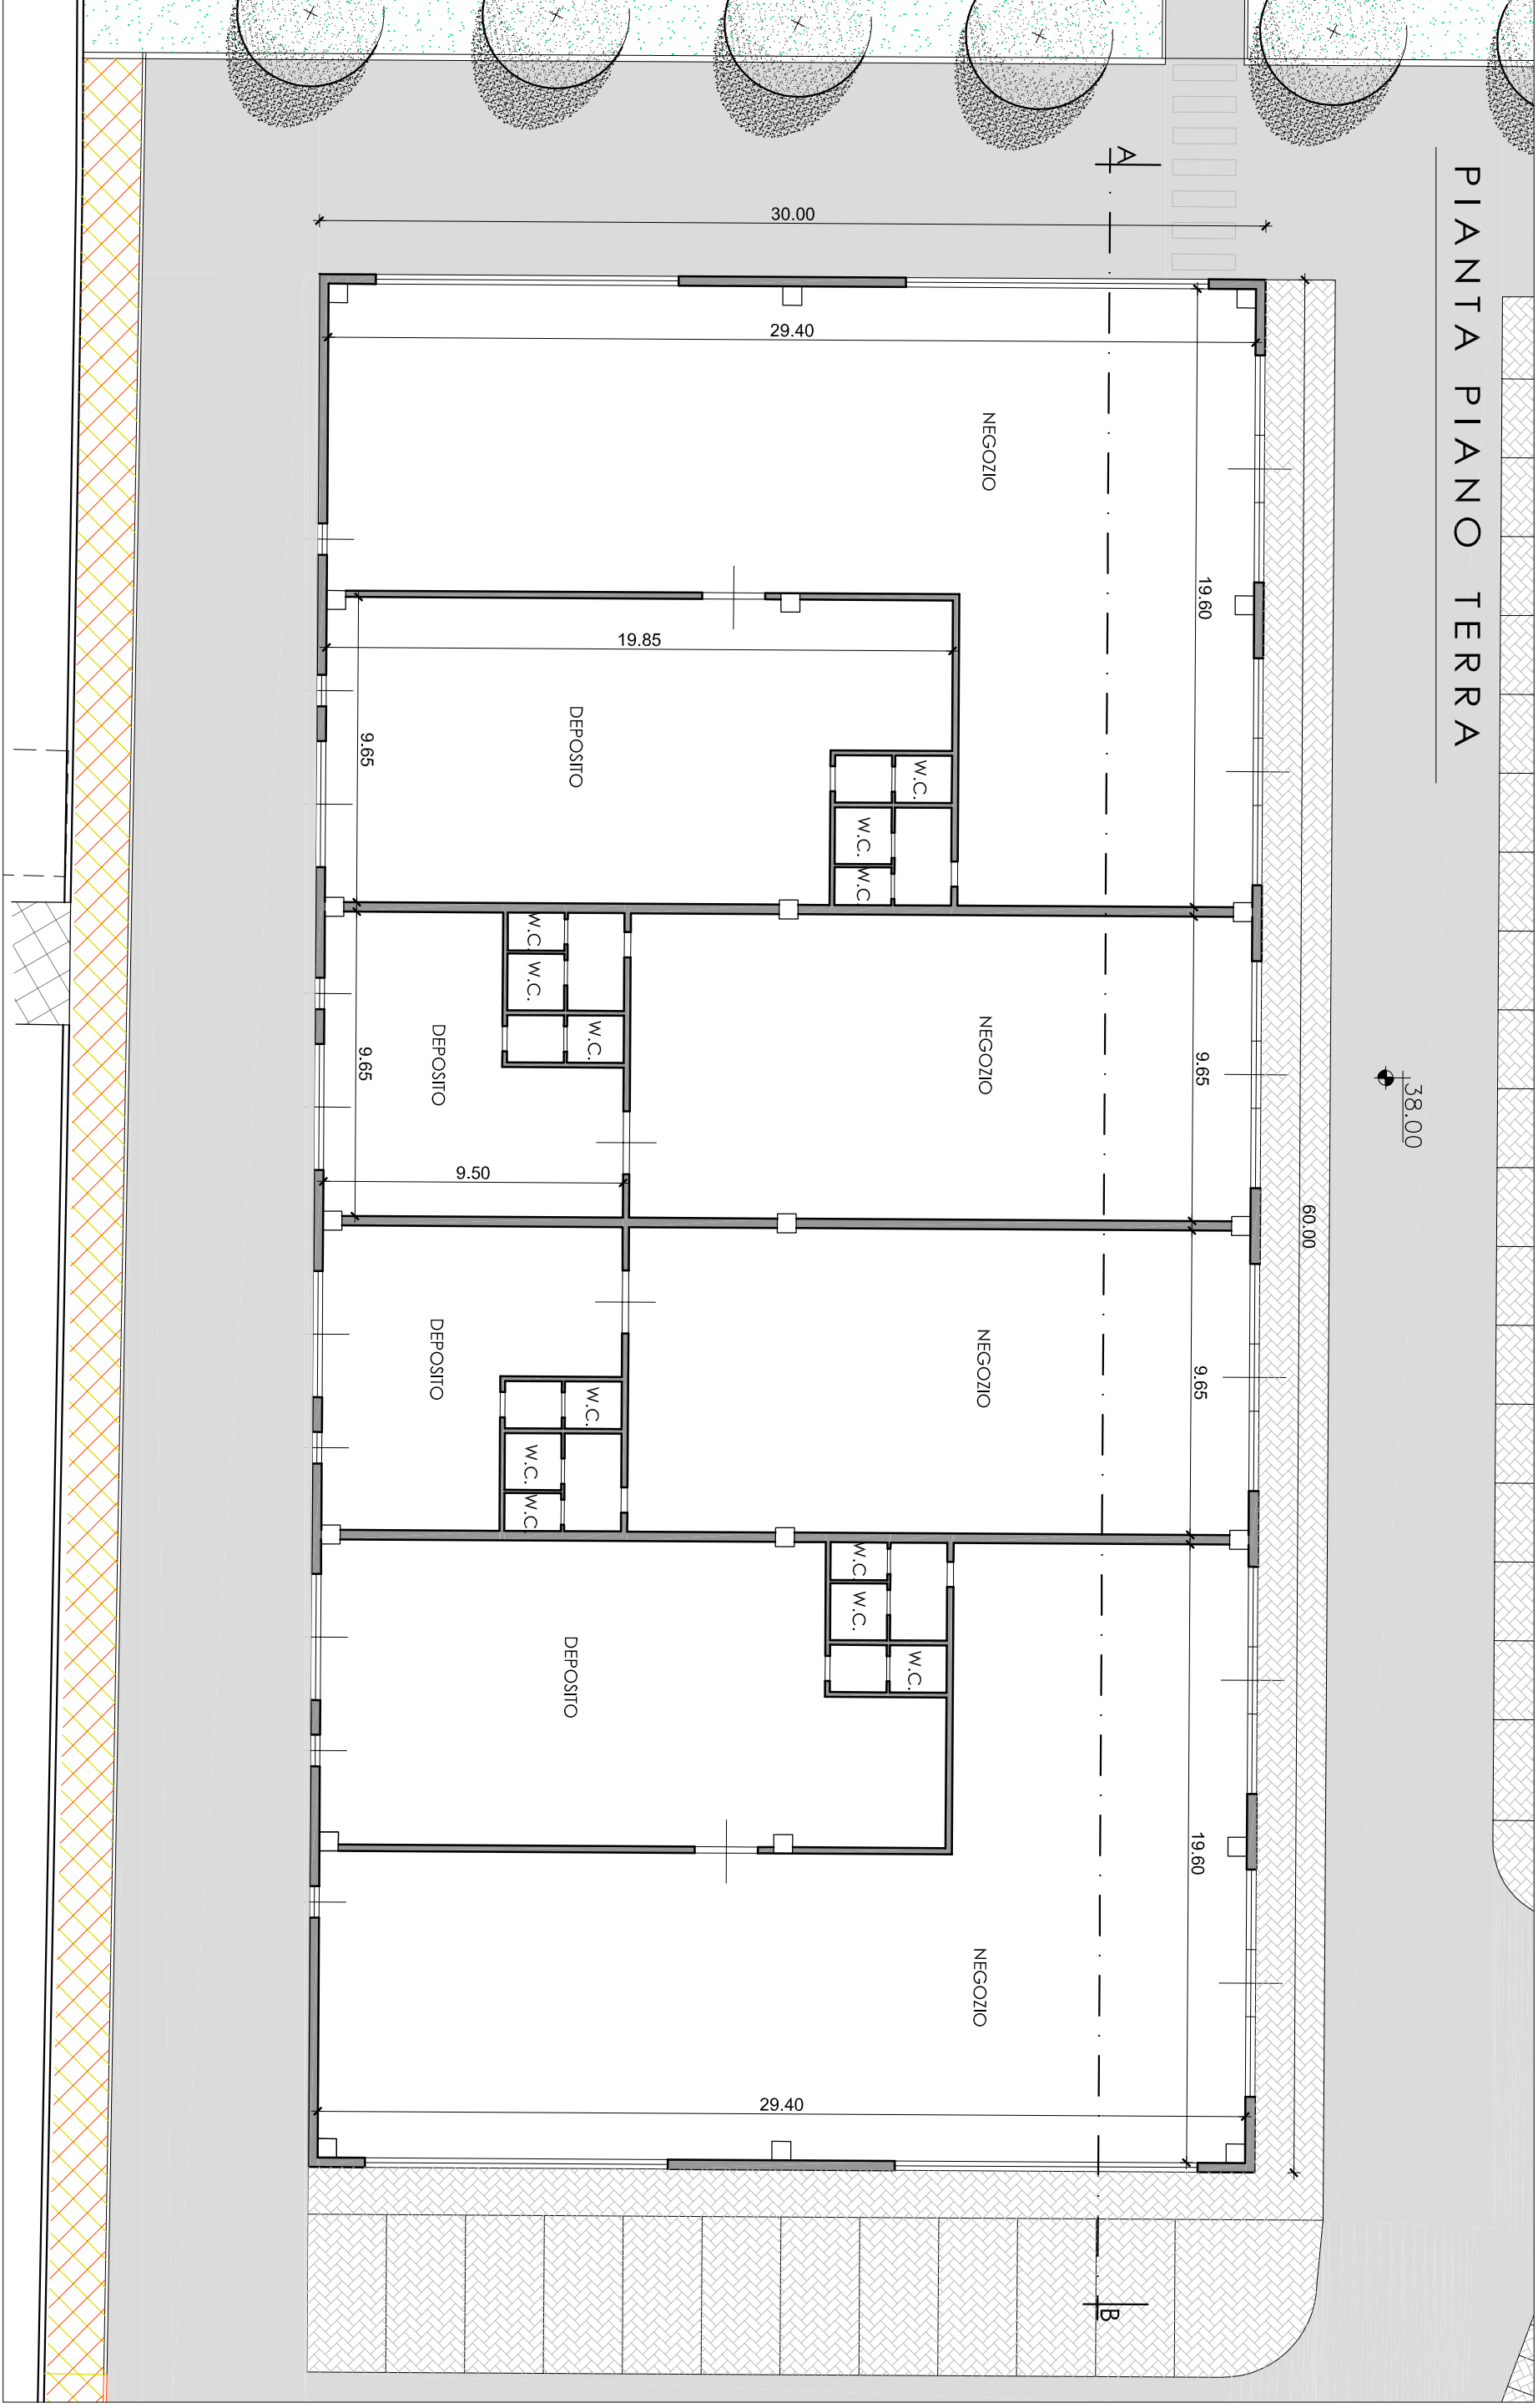

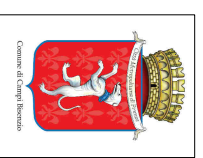

COMUNE DI CAMPI BISENZIO

PIANO ATTUATIVO AREA "BC"
COMPRESA TRA VIA BARBERINESE,
VIA T. FIESOLI E VIA CASTRONELLA




COMITENTE:	TARLUCCI MARIA GRAZIA
POLISTRADE S.P.A.	C.F. 18D WGR 44M50 B507U
P.IVA 00752930487	TARLUCCI FRANCO
ALBA S.A.S. DI RECHI MCCABO & C.	C.F. 18D PNC 40J29 B507C
C.F. 04956400483	TARLUCCI RENZO
MONTICELLI MAURIZIO	C.F. ANI MAR 61H99 D4120
C.F. ANI MAR 61H99 D4120	TARLUCCI GIANCARLO
TARLUCCI GIANCARLO	C.F. 18D CCA 55A13 B507S
C.F. 18D CCA 55A13 B507S	

PROGETTA:
ING. STEFANO CIUOFO
VIA FRANCESCO FERRELLI 17/53
57100 - PIACENZA - ITALIA
tel. 0521 444444
email: ciufo@ingciuf.it
PEC: stefano.ciufo@ingciuf.it


ELABORATO:	DATA:	SCALA:	FOGLIO:
TIPOLOGIE EDILIZIE	MAGGIO 2018	1:200	88
STATO SOVRAPOSTO			

Questo disegno e' prodotto dagli ingegneri ing. di autore e pertinetto non puo' essere riprodotto, in tutto od in parte, ne' essere venduto o fatto senza preventivo autorizzazione scritta.


PROSPETTO FRONTALE

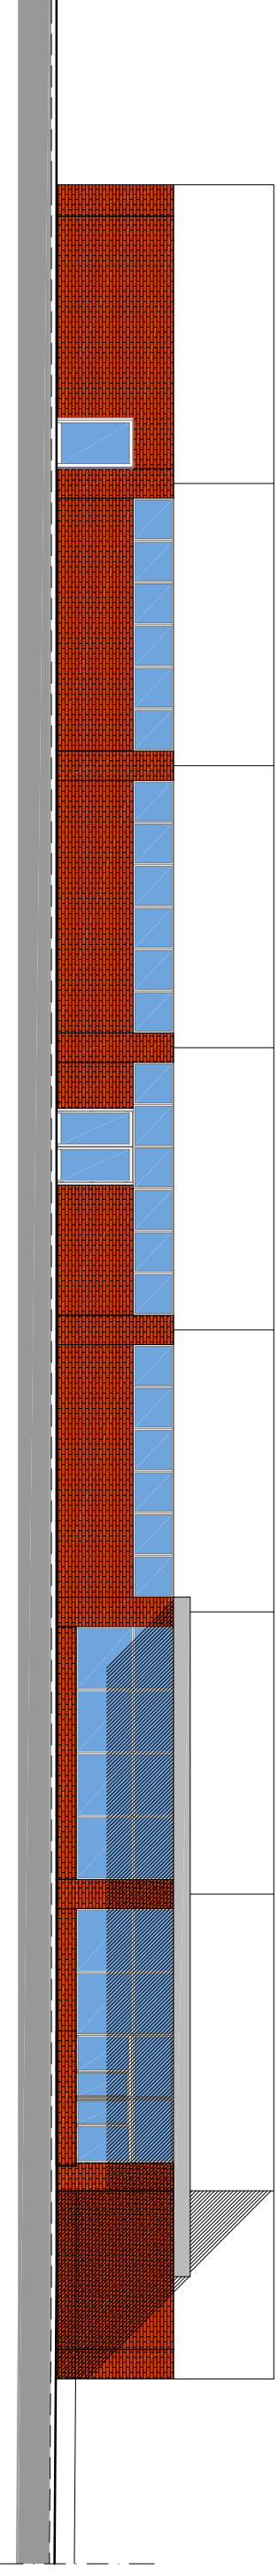


PROSPETTO TERGALE

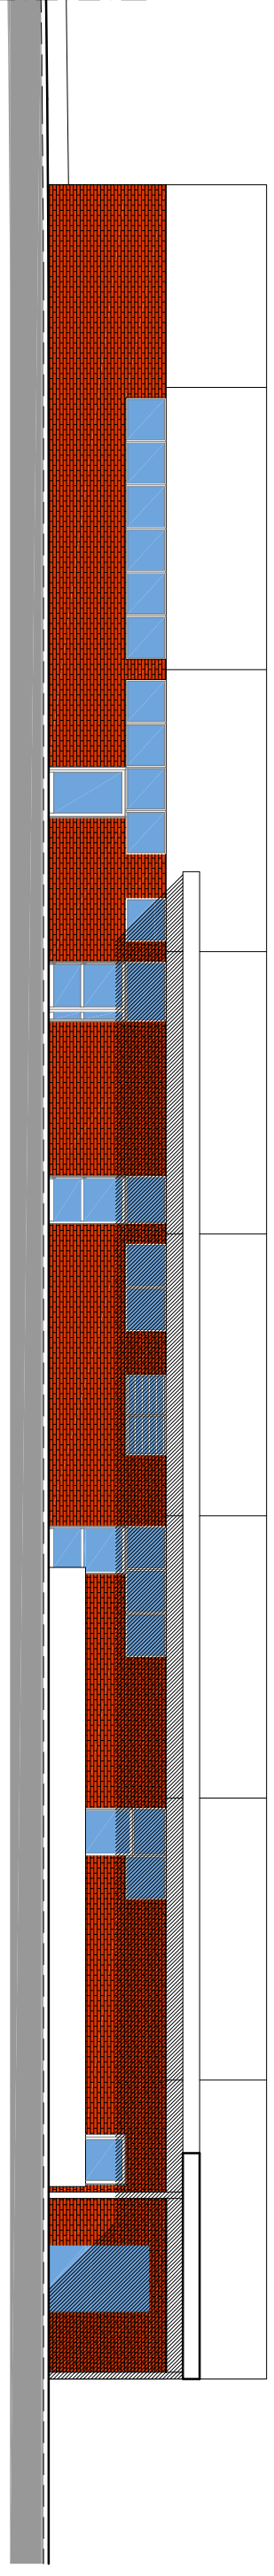


PROSPETTO LATERALE SUD

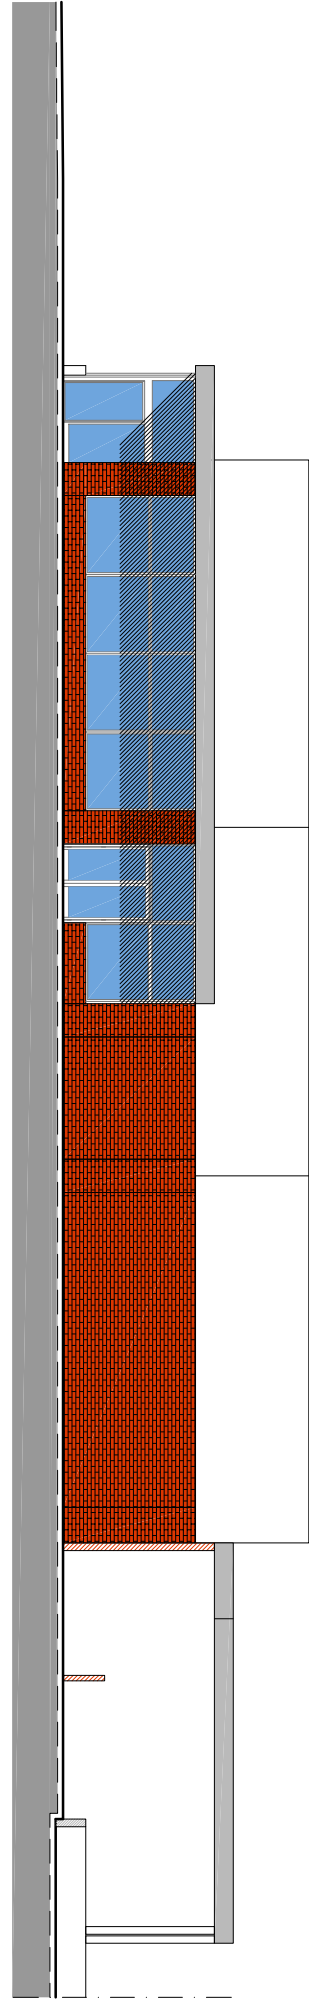


PROSPETTO LATERALE NORD

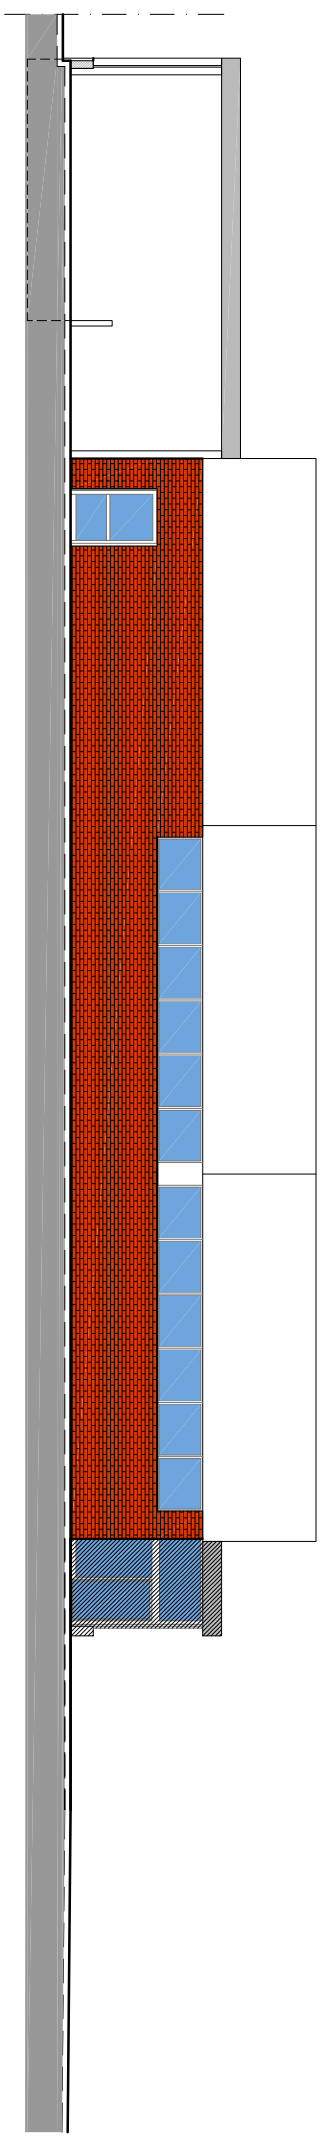


SEZIONE A-B

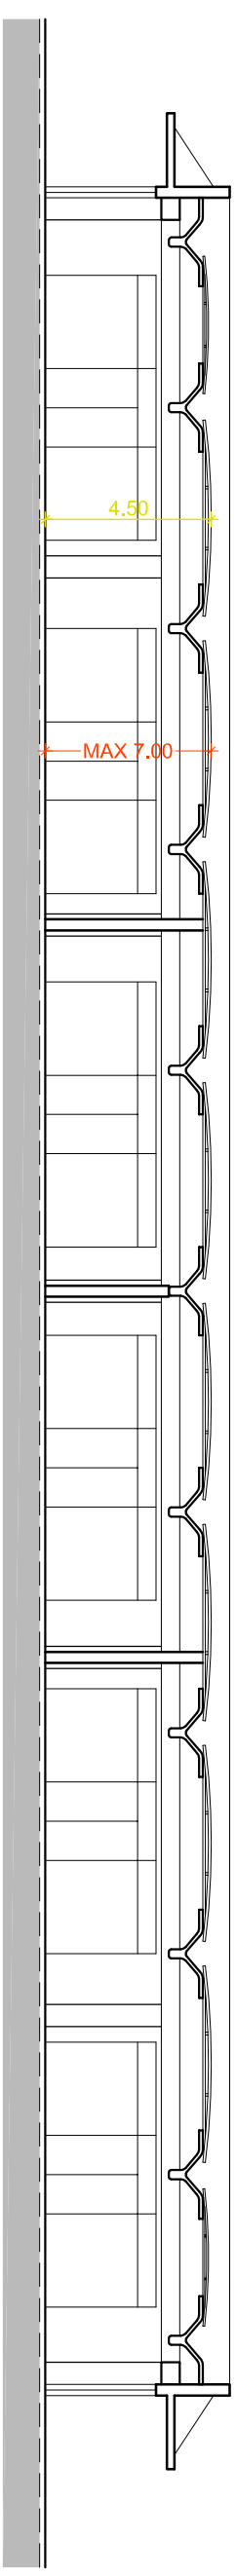

PROSPETTO FRONTALE

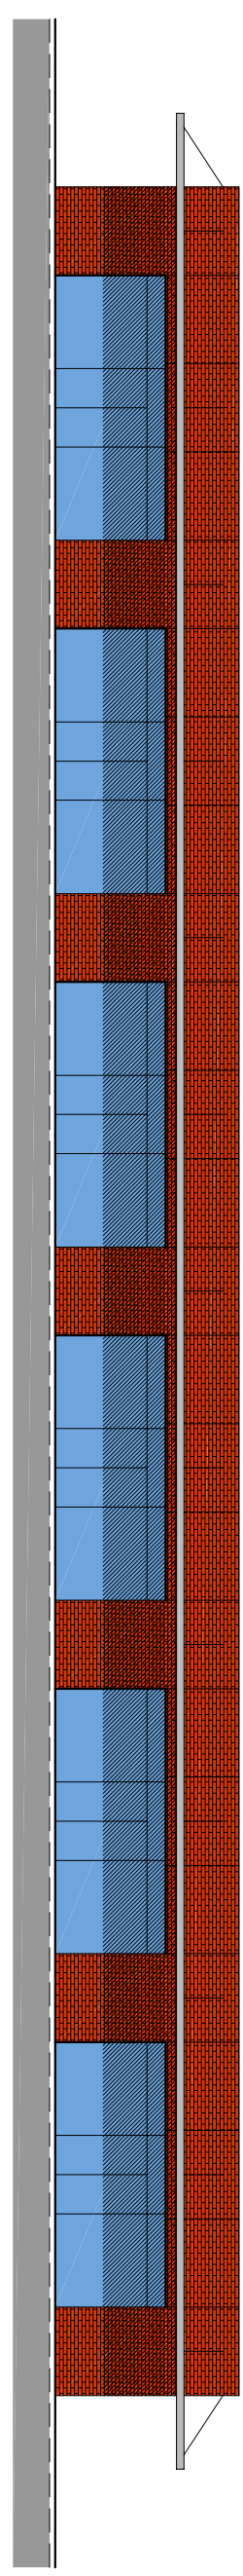

PROSPETTO TERGALE

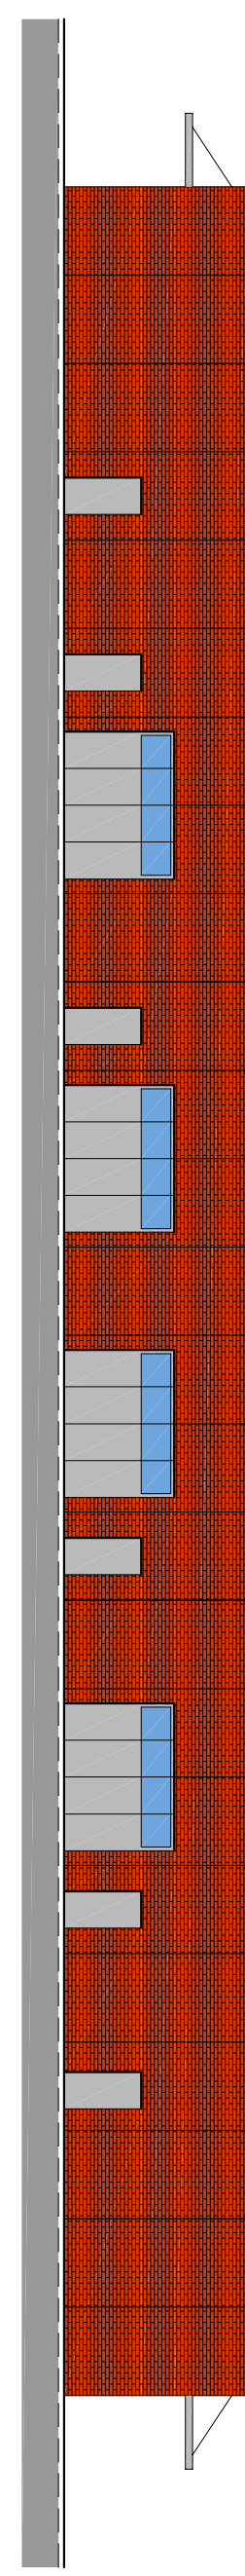

PROSPETTO LATERALE

