



STATO MODIFICATO
ESTRATTO DI R.U.
scala 1:1000
Con Cartografia aggiornata DBT 2014

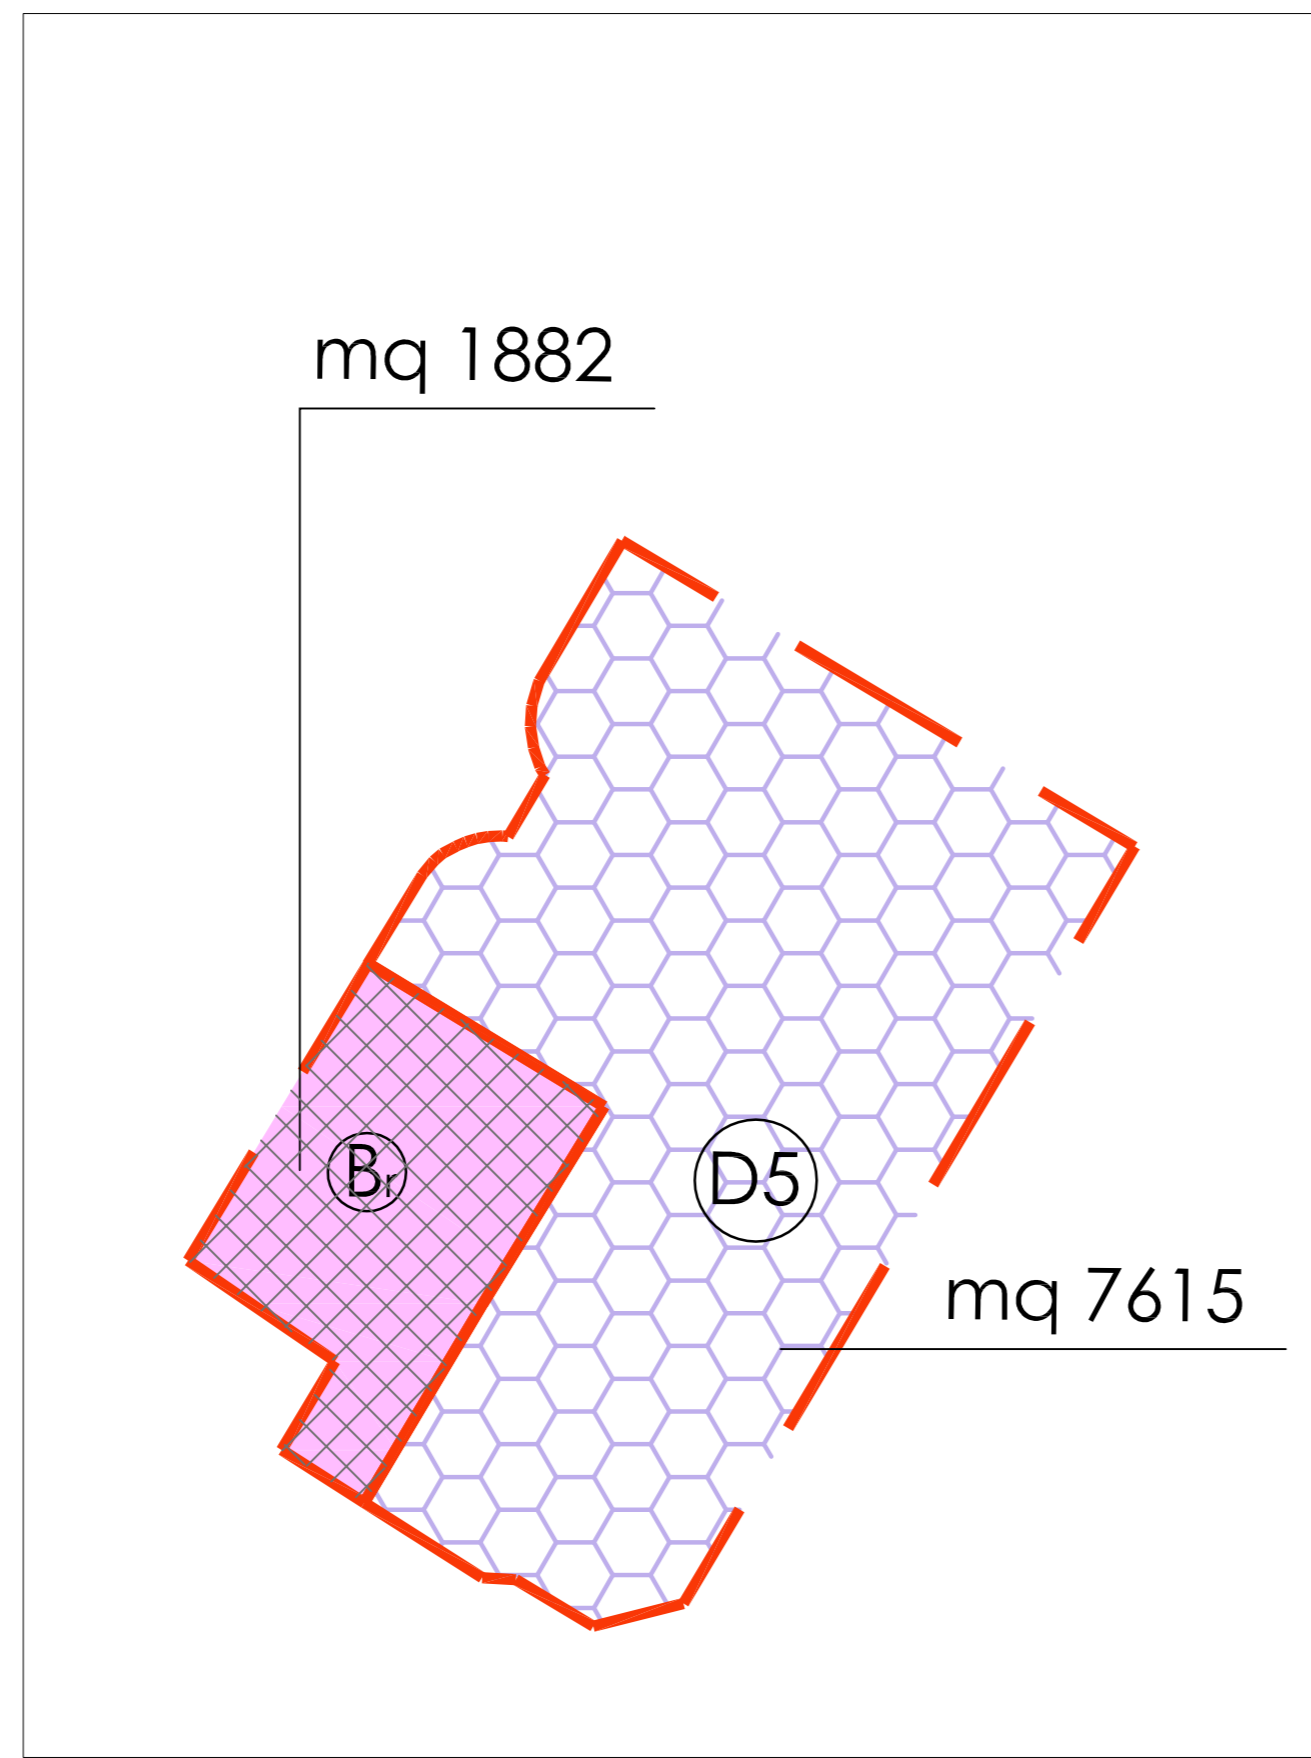

STATO MODIFICATO
VERIFICA SUPERFICI DA R.U.
scala 1:1000
Superficie Zona D5 = mq 7615

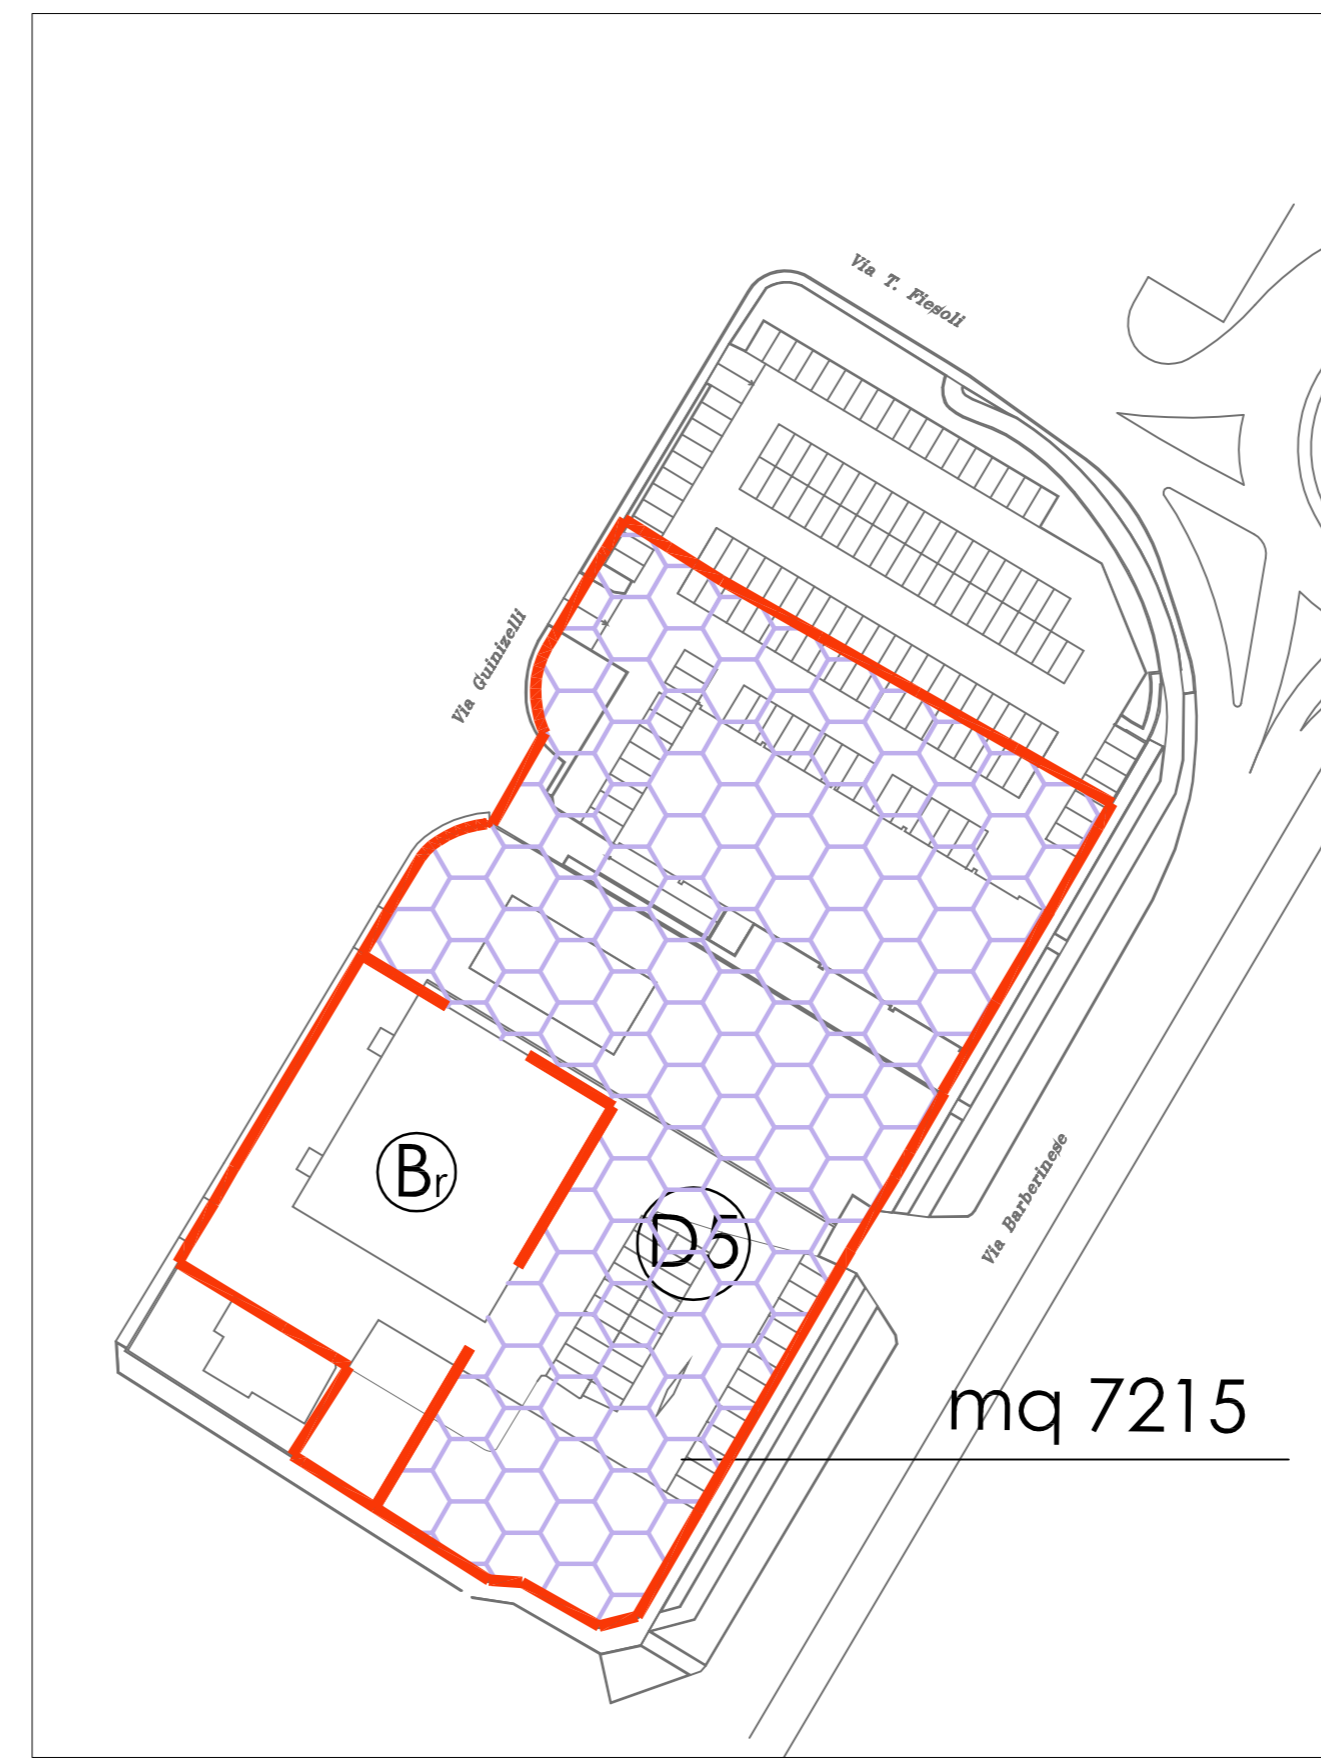

STATO MODIFICATO
VERIFICA SUPERFICI DA RILIEVO CELERIMETRICO
scala 1:1000
Superficie Zona D5 interna a Proprietà Privata = mq 7215

studio di architettura
simone duretti antonio gatta luca lenzini
Via S. Antico n° 7, loc. Navacchio - Cascina (PI) - tel 050 775207- fax 050-769635 - e mail architetti.dgl@alice.it

COMUNE DI CAMPI BISENZIO
PROVINCIA DI FIRENZE

DOMANDA DI PIANO ATTUATIVO DI INIZIATIVA PRIVATA
(art. 107 e seguenti della legge regionale 10/11/2014, N° 65)

**Piano di recupero per ampliamento media struttura di vendita e
modifica zona "B" in zona "Br"**

PROGR.	DESCRIZIONE	DATA
04	P.D.R.Integrazioni	20/06/2017
03	P.D.R.Integrazioni	22/05/2017
02	P.D.R.Integrazioni	10/01/2017
01	P.D.R.Integrazioni	20/12/2016
00	P.D.R.	21/09/2016

RICHIEDENTI	
Ballerini Auto S.r.l. C.F. 01953430483	Ceccherini Vilma C.F. CCCVLM39D53D612E
BALLERINI Daniele C.F. BLLDNL44E20B507B	Scontini Cristina C.F. SCNCST65L50D612R
BALLERINI Masimo C.F. BLLMSM46A11B507V	Scontini Roberta C.F. SCNRRT70P42D612B
LIDL Italia S.r.l. C.F. 02275030233	TALANTI Fiorenza C.F. TLNFNZ34E55D612B

UBICAZIONE: Località Campi Bisenzio, Via Guinizelli-Via Barberinese-Via T. Fiesoli	OGGETTO: Raffronto tra Aree da R.U. e aree ricavate da Rilievo celerimetrico
PROGETTISTA: Dott. Arch. ANTONIO GATTA	TAV. N°: <b style="font-size: 2em;">4 PDR
DATA: 20/06/2017	SCALA: 1:1000