


SEZIONE CC

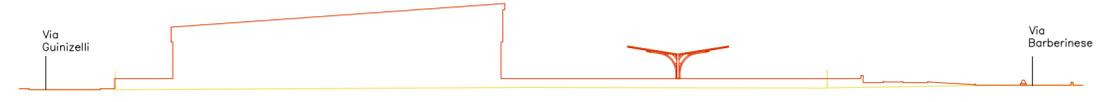

SEZIONE AA




SEZIONE BB

STATO SOVRAPPOSTO- scala 1:500

LEGENDA

- Costruzione
- Demolizione

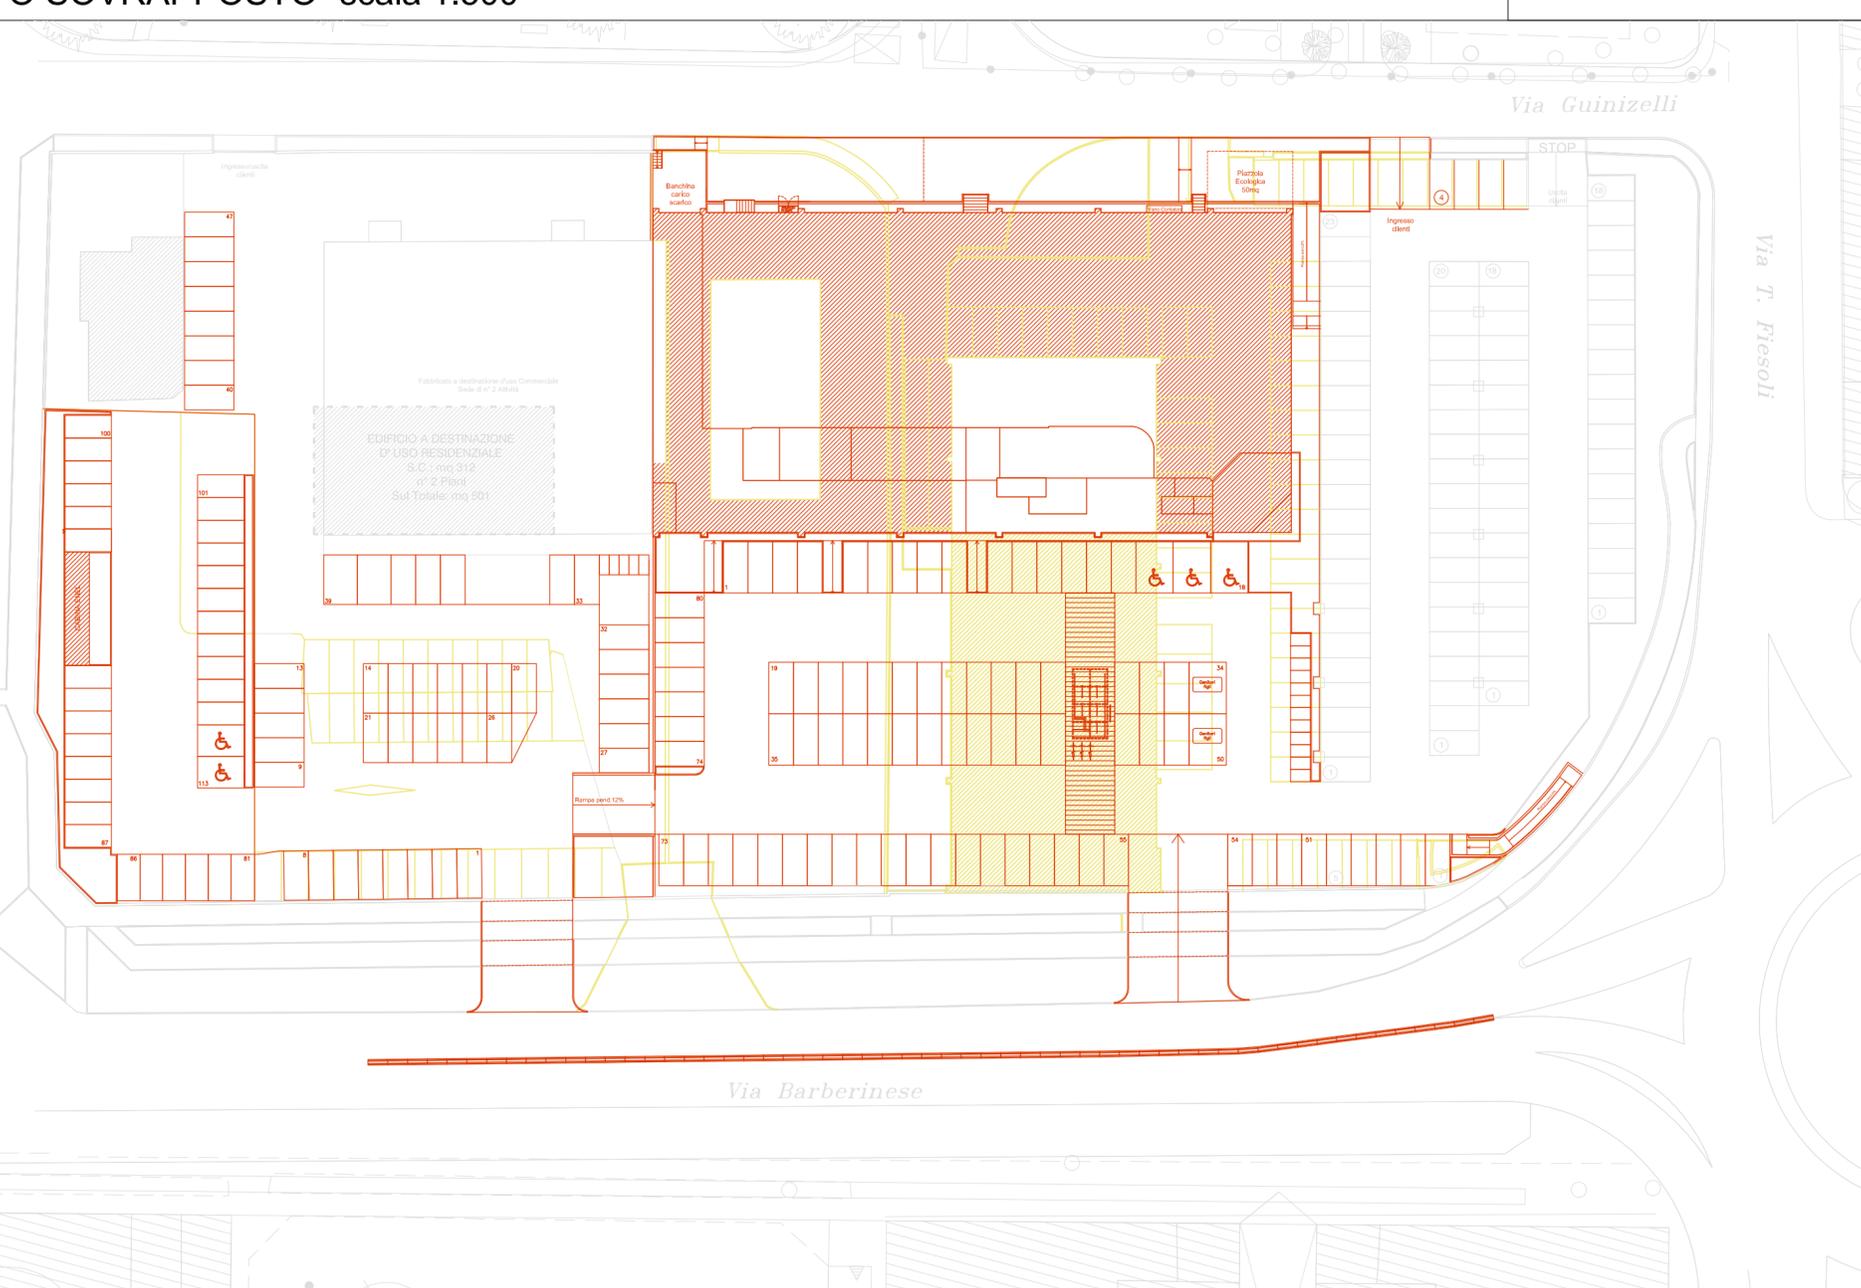

studio di architettura

simone duretti antonio gatta luca lenzini
Via S. Antico n° 7, loc. Navacchio - Cascina (PI) - tel 050 775207- fax 050-769635 - e mail architetti.dg@alice.it

COMUNE DI CAMPI BIENZIO
 PROVINCIA DI FIRENZE

DOMANDA DI PIANO ATTUATIVO DI INIZIATIVA PRIVATA
(art. 107 e seguenti della legge regionale 10/11/2014, N° 65)

**Piano di recupero per ampliamento media struttura di vendita e
 modifica zona "B" in zona "Br"**

PROGR.	DESCRIZIONE	DATA
04	P.D.R. Integrazioni	20/06/2017
03	P.D.R. Integrazioni	22/05/2017
02	P.D.R. Integrazioni	10/01/2017
01	P.D.R. Integrazioni	20/12/2016
00	P.D.R.	21/09/2016

RICHIEDENTI	
Ballerini Auto S.r.l. C.F. 01953430483	Ceccherini Vilma C.F. CCCVLM39D53D612E
BALLERINI Daniele C.F. BLLDNL44E20B507B	Scontini Cristina C.F. SCNCST65L50D612R
BALLERINI Masimo C.F. BLLMSM46A11B507V	Scontini Roberta C.F. SCNRRT70P42D612B
LIDL Italia S.r.l. C.F. 02275030233	TALANTI Fiorenza C.F. TLNFNZ34E55D612B

UBICAZIONE: Località Campi Bisenzio, Via Guinizelli-Via Barberinese-Via T. Fiesoli	OGGETTO: STATO SOVRAPPOSTO Planimetria e Sezioni;
PROGETTISTA: Dott. Arch. ANTONIO GATTA	TAV. N°: <div style="font-size: 2em; font-weight: bold; text-align: center;">11</div> PDR
DATA: 20/06/2017	SCALA: 1:500