

TAV. N.

1C

Scala:

1:2000/10000

Data:

11/2014

Agg.:

PIANO DI MASSIMA UNITARIO P.M.U. 4.9B

VIA COLOMBINA LOC. LA VILLA -CAPALLE
CAMPI BISENZIO (FI)

Oggetto: **C - STATO DELLE CONOSCENZE**

- estratto di:
piano strutturale 1:10.000
regolamento urbanistico 1:2.000
piano di classificazione acustica 1:10.000


Proprietà:

SOC. COOPERATIVA UNICA

Viale Gramsci n. 53 - 50121 FIRENZE


Progetto:

Dott. Ing. FRANCO CIULLI

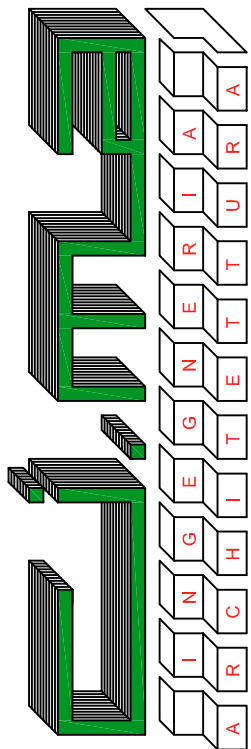


CAMPI BISENZIO Via de' Tintori, 3 Tel. 055/8964220 Fax 055/8964217 mail. studiociulla83@libero.it



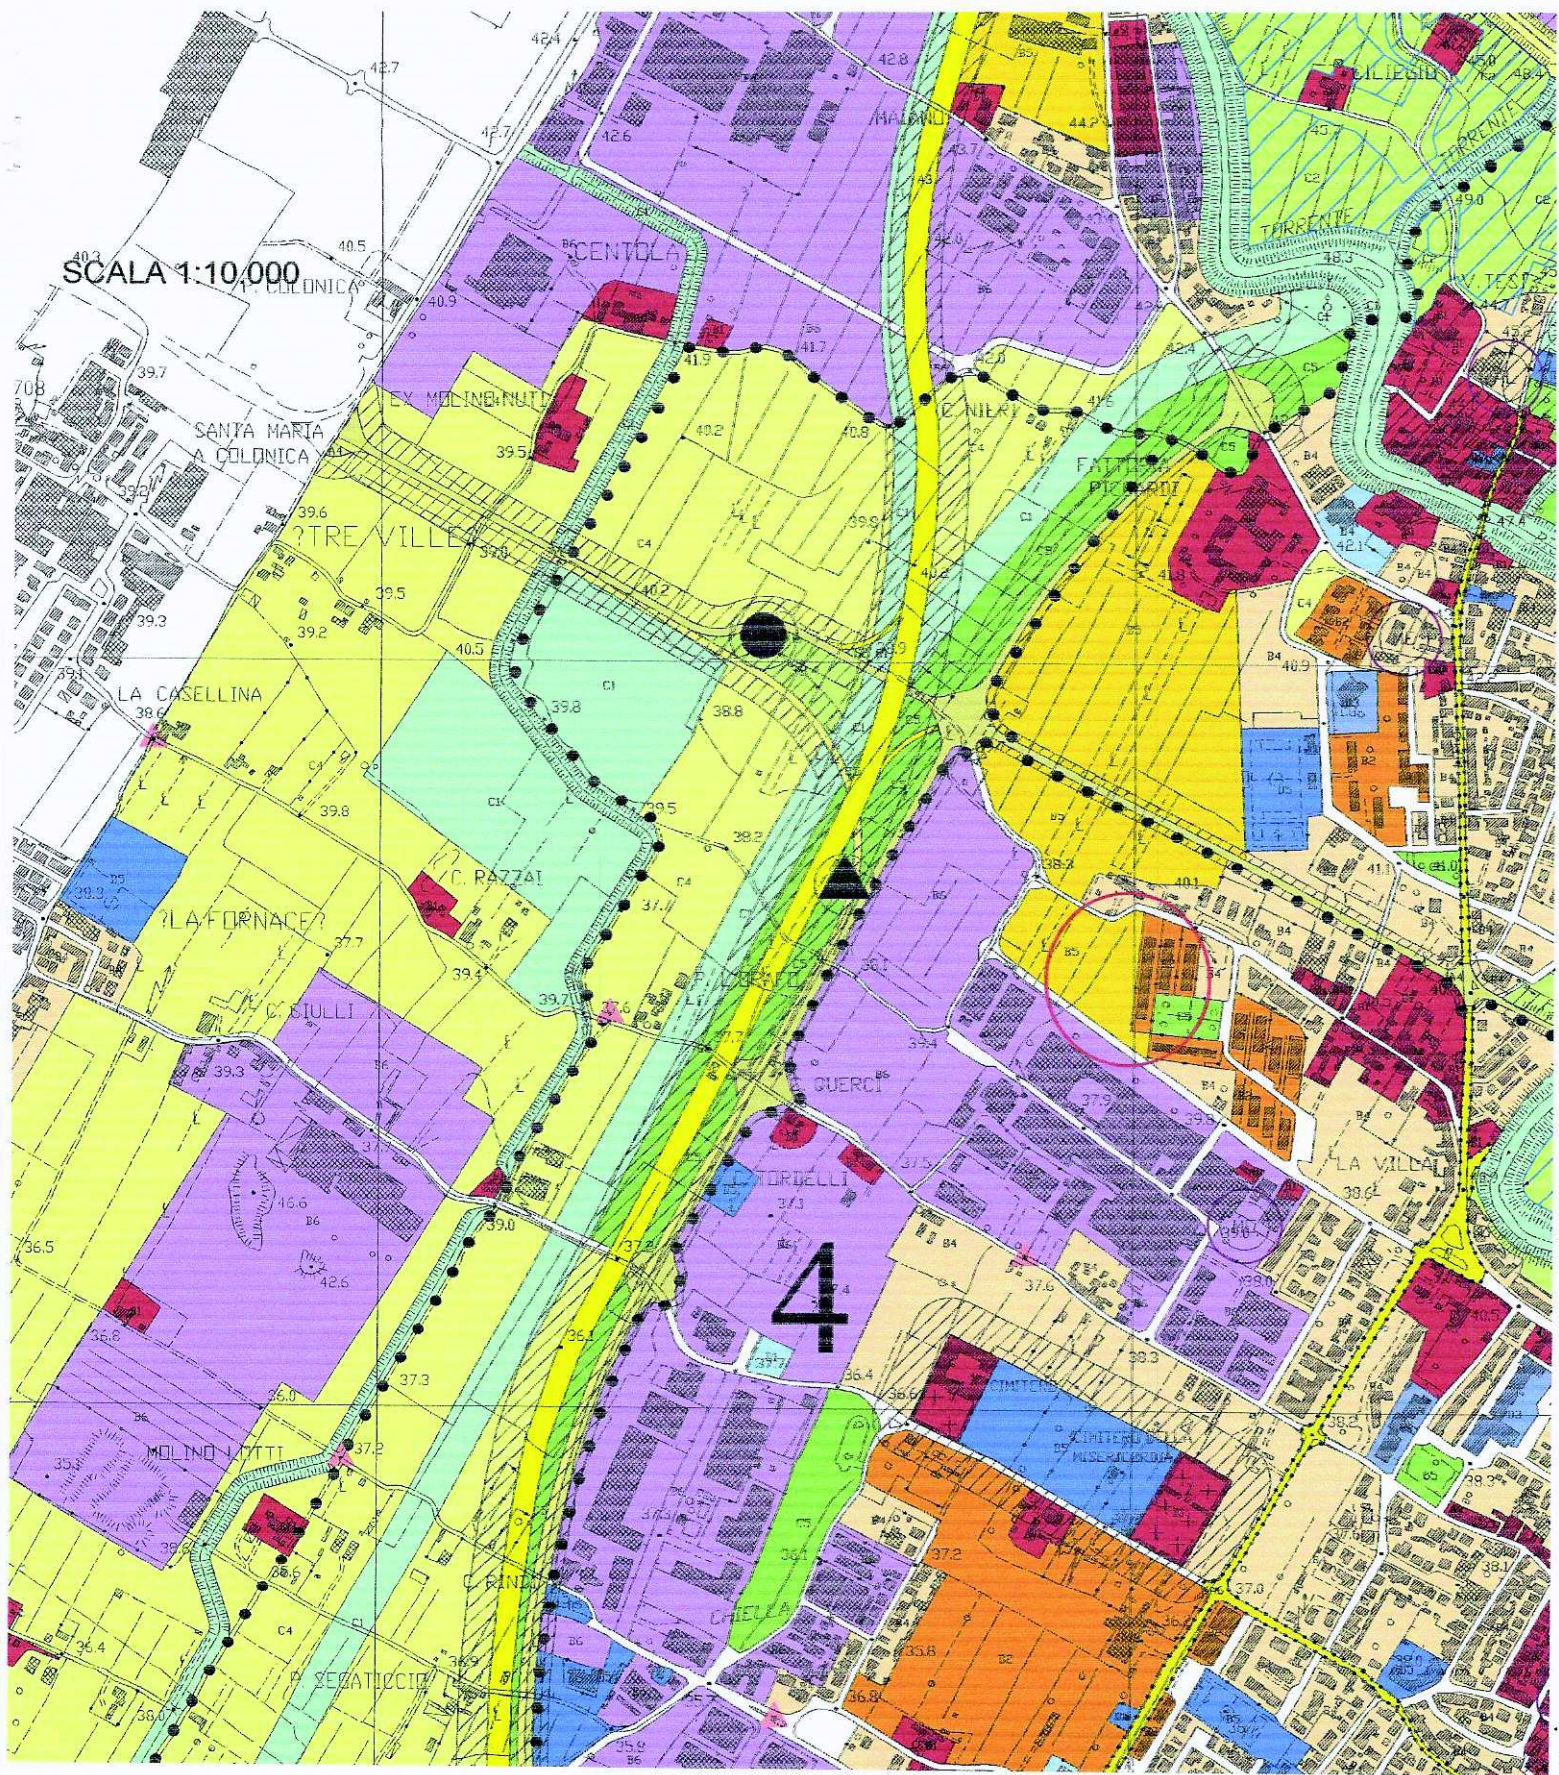

ESTRATTO DI PIANO STRUTTURALE

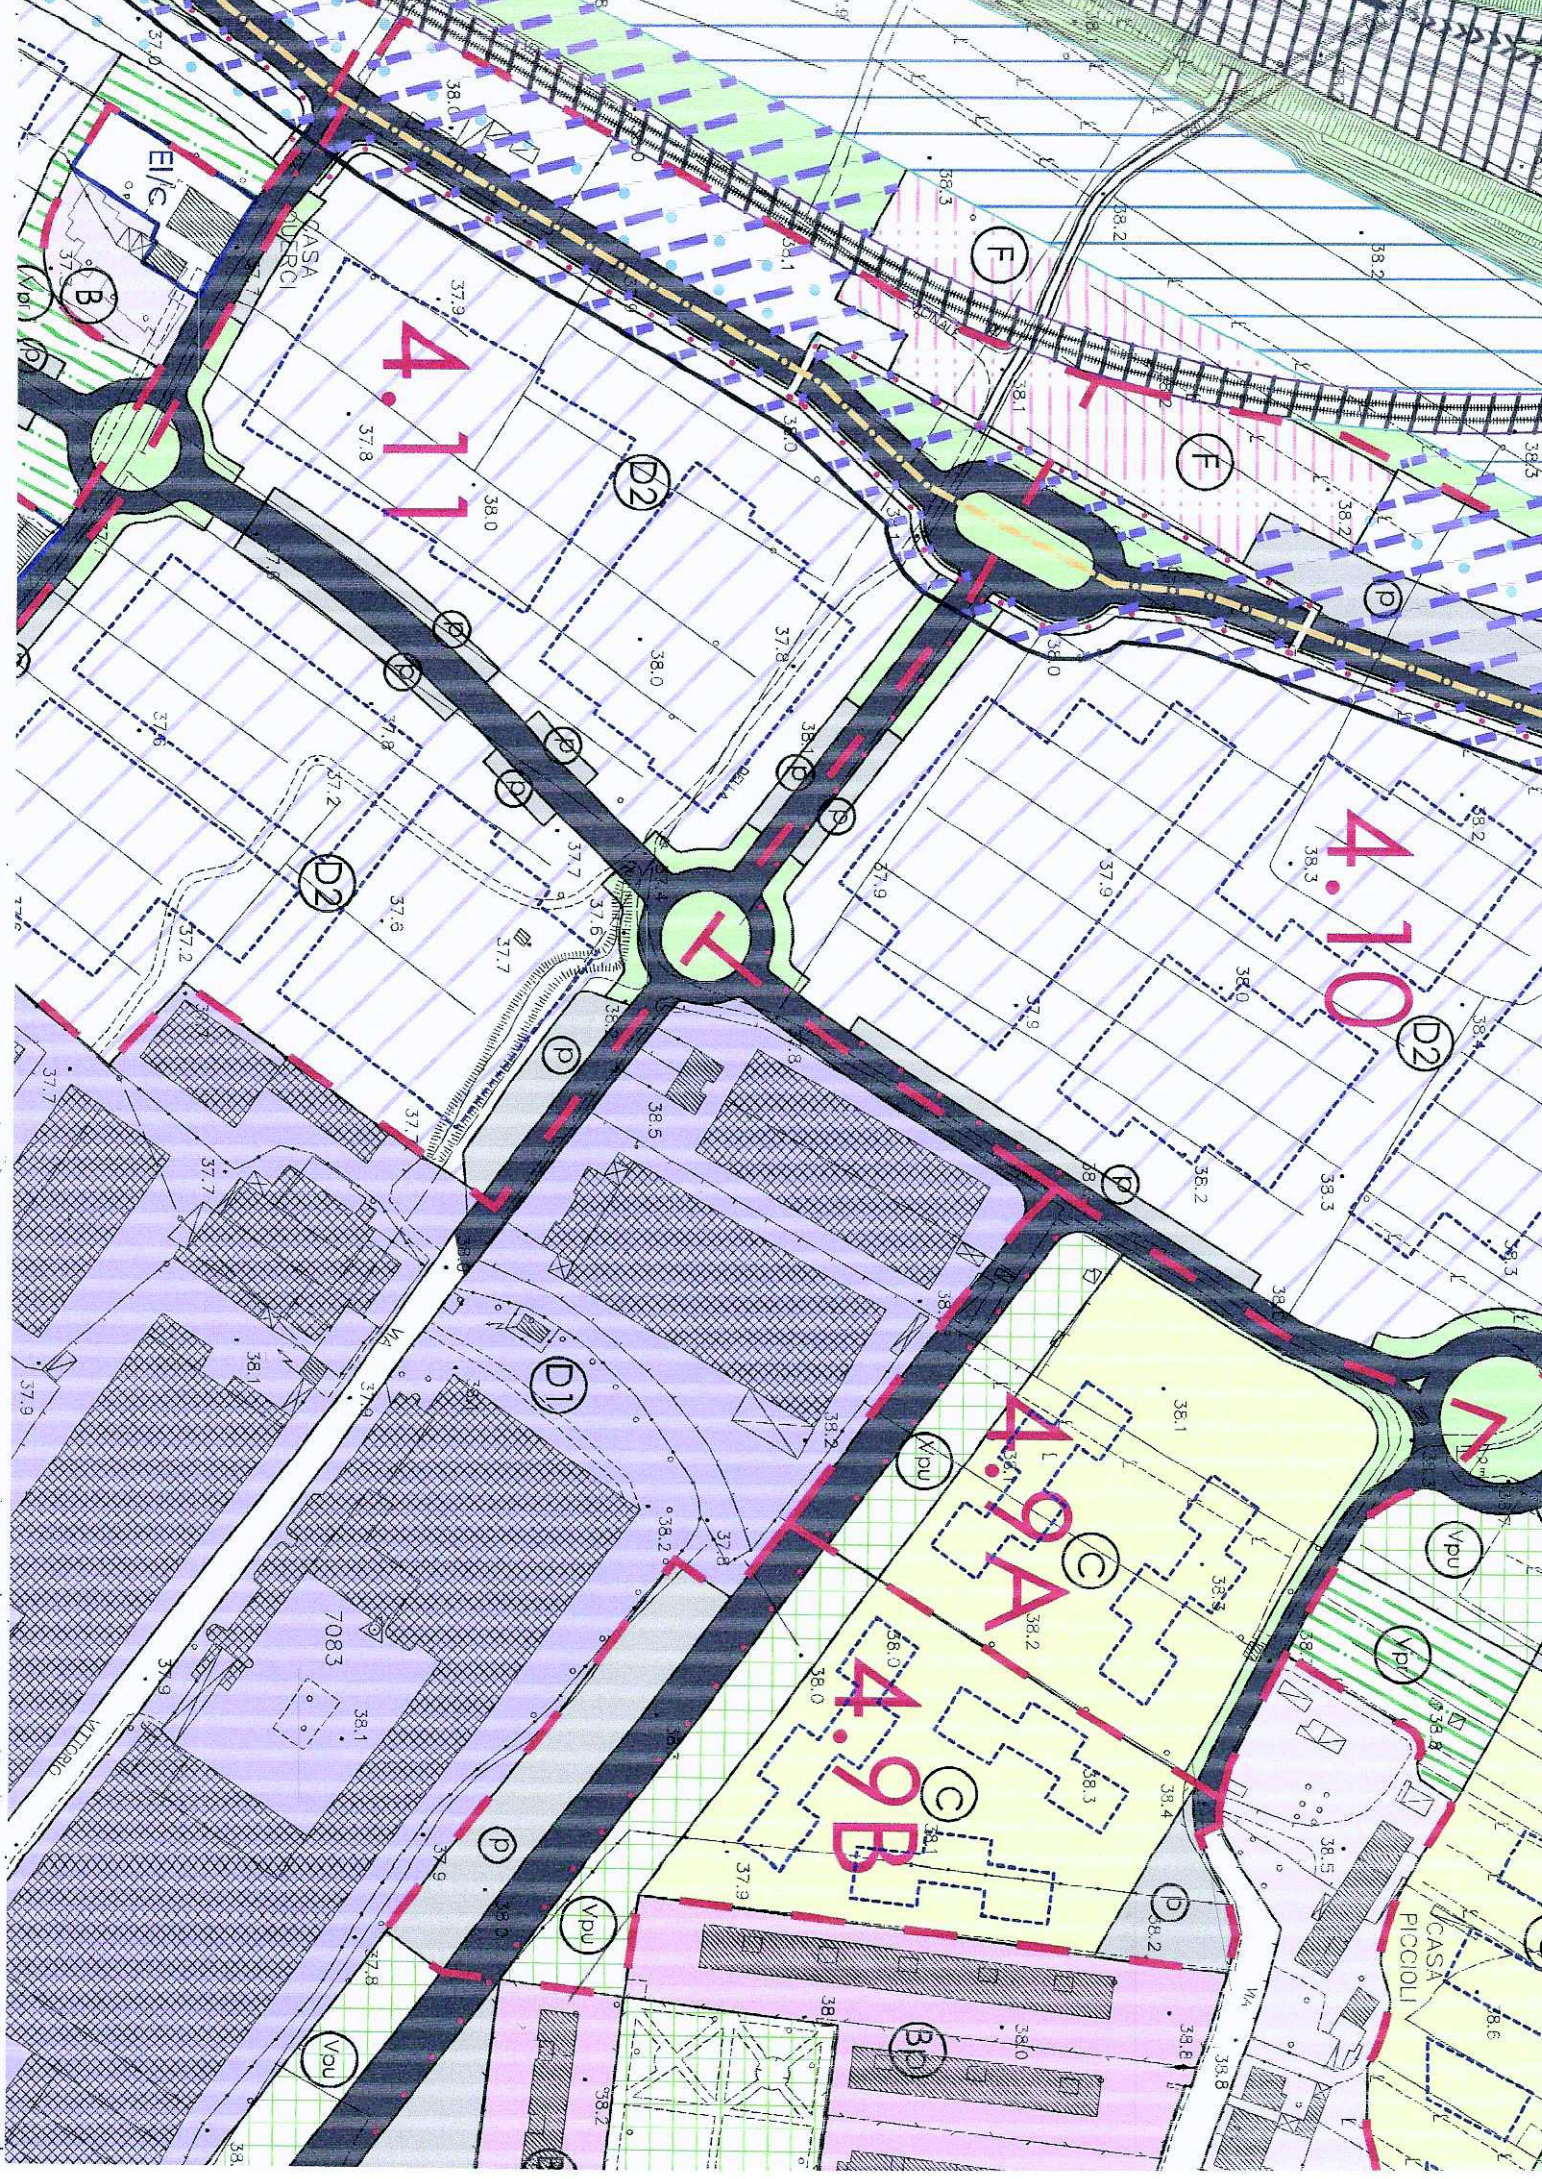

4.11

4.10

4.9A


4.9B

E/C

ASA
DPRC

7083

CASA
PICCIOLI

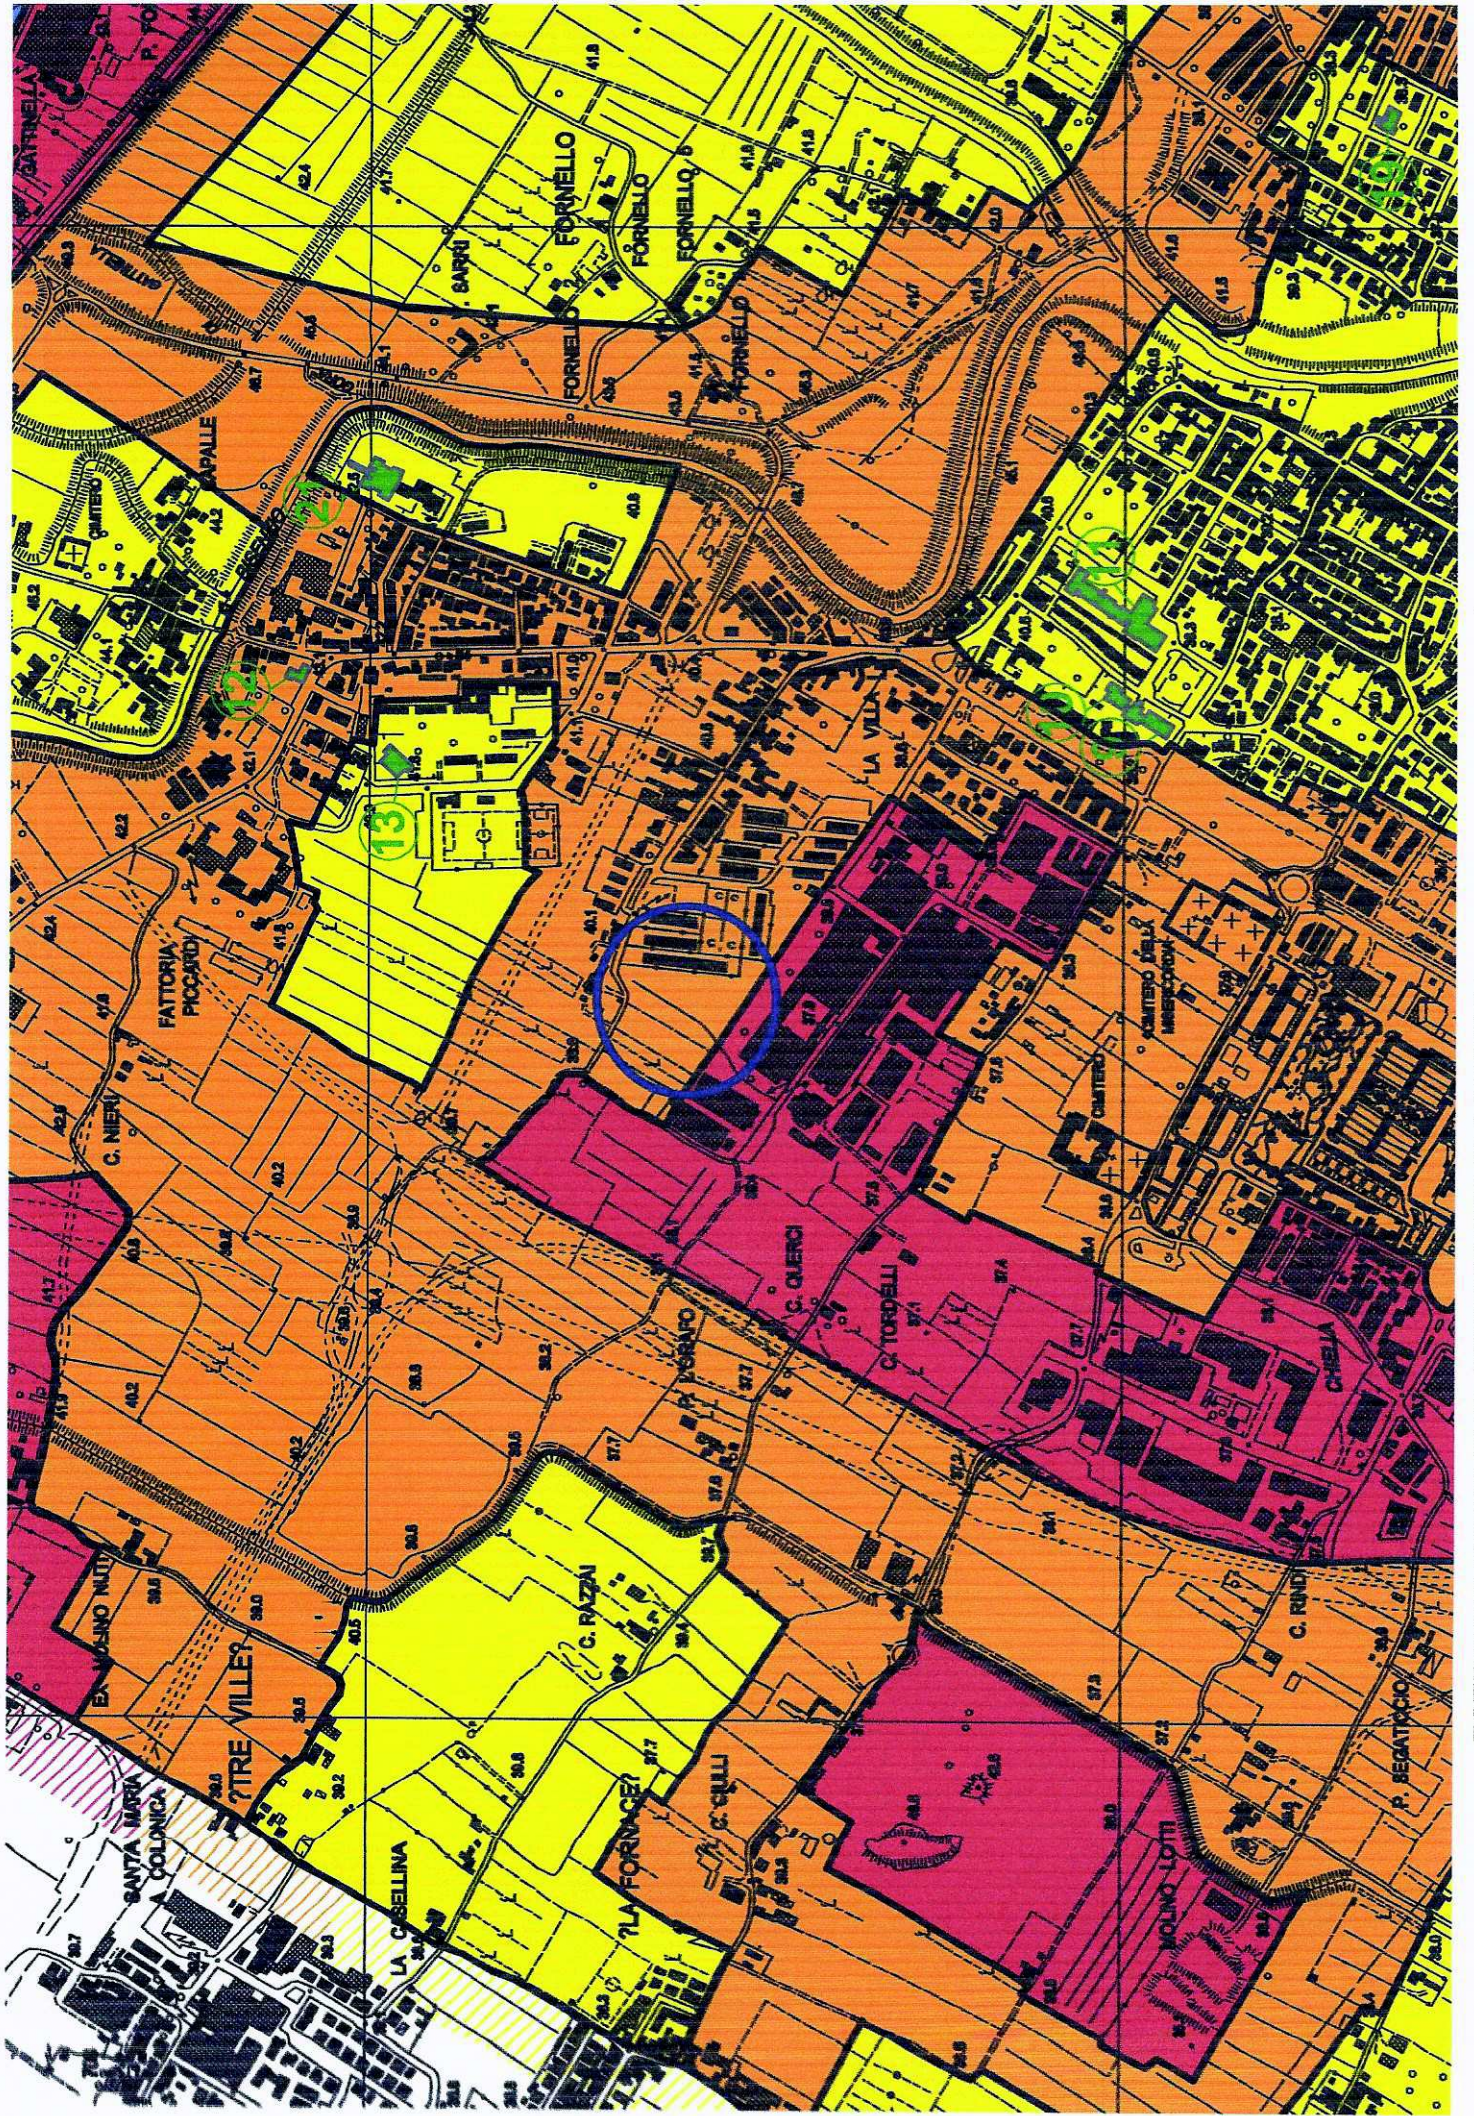

ESTRATTO PIANO DI CLASSIFICAZIONE ACUSTICA