


Sezioni trasversali - scala 1:200

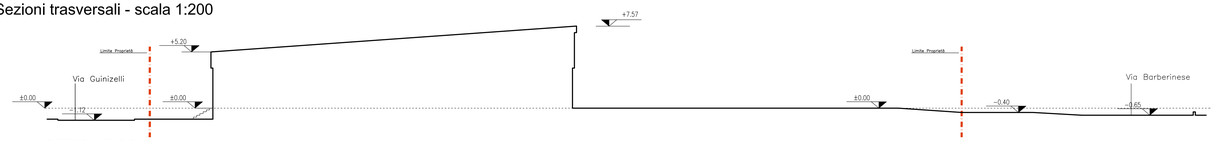


SEZIONE CC

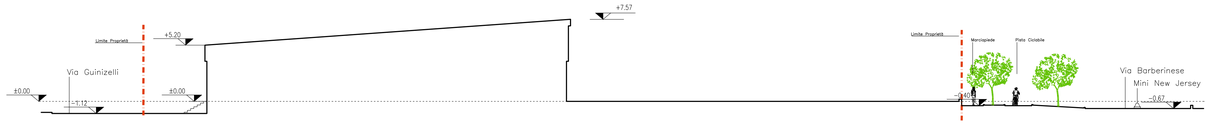

SEZIONE AA

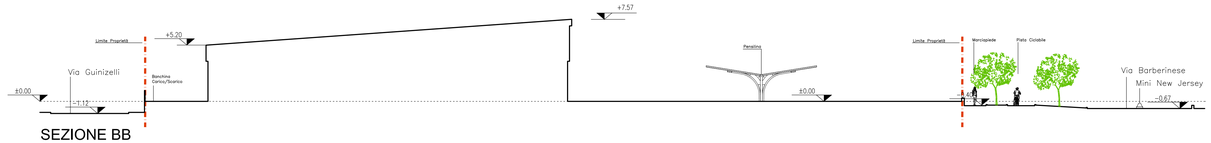

SEZIONE BB

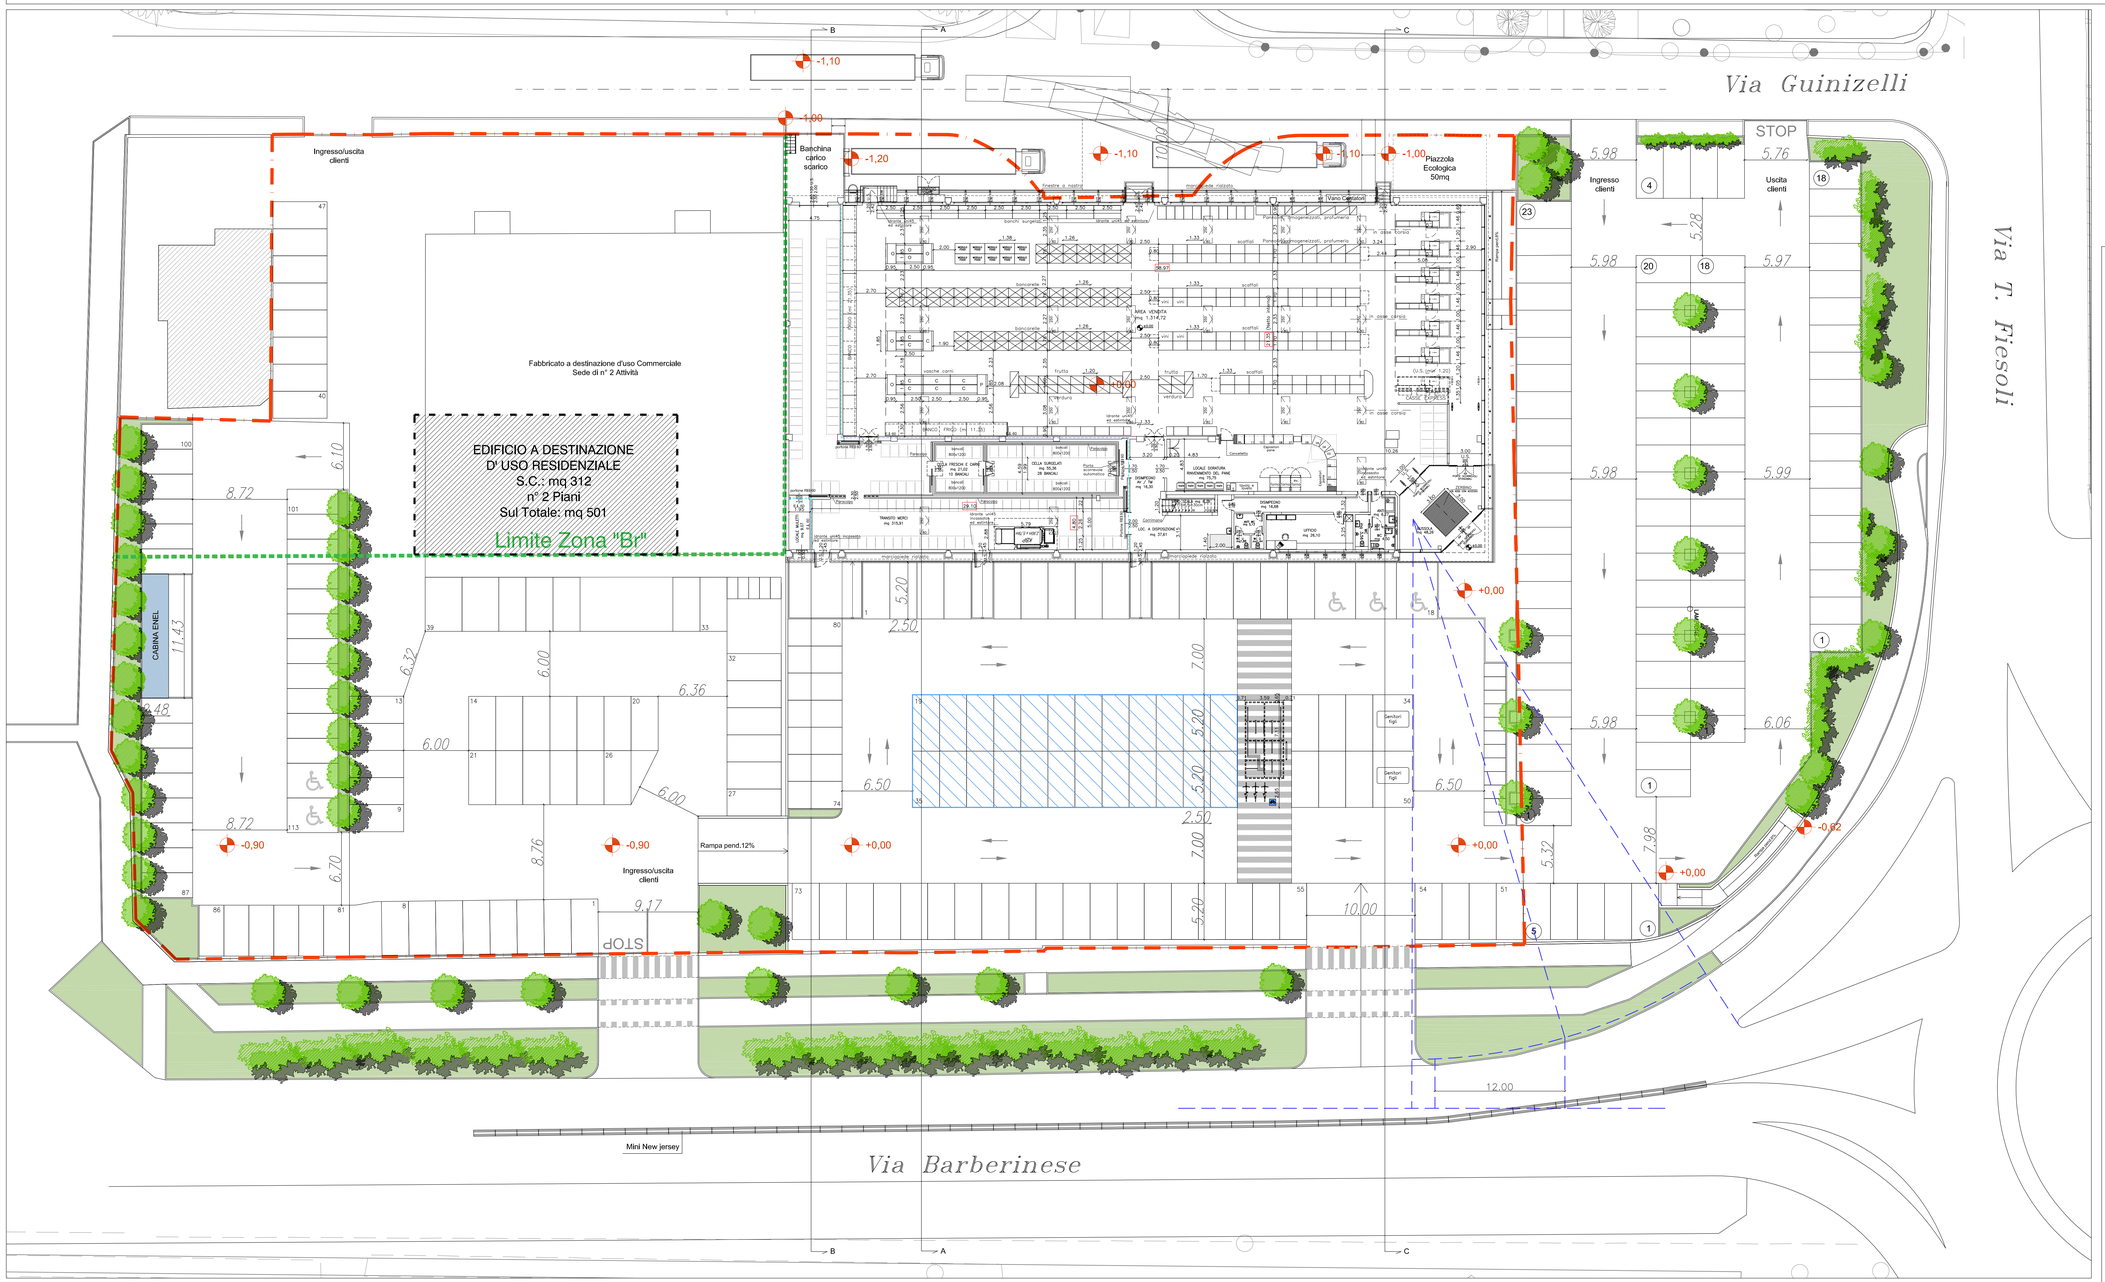

STATO MODIFICATO - scala 1:200

LEGENDA

- Perimetrazione Piano di Recupero
- Aree di attraversamento pedonale in masselli autobloccanti di colore nero e bianco
- Aree con pensiline ombreggianti permeabili
- Limite Zona "B" e "Br" stato Modificato
- Cabina di Trasformazione Enel
- Misurazione distanza accesso da intersezione stradale

studio di architettura

simone duretti antonio gatta luca lenzini

Via S.Antonio n° 7, loc. Navacchio - Cascina (Pi) - tel 050 773207- fax 050-769635 - e mail architetti.dgl@alice.it

COMUNE DI CAMPI BISENZIO

PROVINCIA DI FIRENZE

DOMANDA DI PIANO ATTUATIVO DI INIZIATIVA PRIVATA

(art. 107 e seguenti della legge regionale 10/11/2014, N° 65)

Piano di recupero per ampliamento media struttura di vendita e modifica zona "B" in zona "Br"

PROGR.	DESCRIZIONE	DATA
04	P.D.R.integrazioni	20/06/2017
03	P.D.R.integrazioni	22/05/2017
02	P.D.R.integrazioni	10/01/2017
01	P.D.R.integrazioni	20/12/2016
00	P.D.R.	21/09/2016

RICHIEDENTI

Ballerini Auto S.r.l. C.F. 01953430483	Ceccherini Vilma C.F. CCCVLM39D53D612E
BALLERINI Daniele C.F. BLLDNL44E20B507B	Scontini Cristina C.F. SCNCST65L50D612R
BALLERINI Masimo C.F. BLLMSM46A11B507V	Scontini Roberta C.F. SCNRRT70P42D612B
LIDL Italia S.r.l. C.F. 02275030233	TALANTI Fiorenza C.F. TLNFNZ34E55D612B

UBICAZIONE:
Località Campi Bisenzio,
Via Guinizelli-Via Barberinese-Via T. Fiesoli

OGGETTO:
PLANIMETRIA USL
Stato modificato
Sezioni trasversali

PROGETTISTA:
Dott. Arch. ANTONIO GATTA

TAV. N°: 18 PDR

DATA: 20/06/2017

SCALA: 1:200