




Comune di Campi Bisenzio

Provincia di Firenze

P.R.G. 2005 - Regolamento Urbanistico

Adozione: Delibera C.C. n°201 del 2/12/2004 - Approvazione: Delibera C.C. n°90 del 20/7/2005

Ufficio di P.R.G. - Progettista : Arch. Pietro Pasquale FELICE

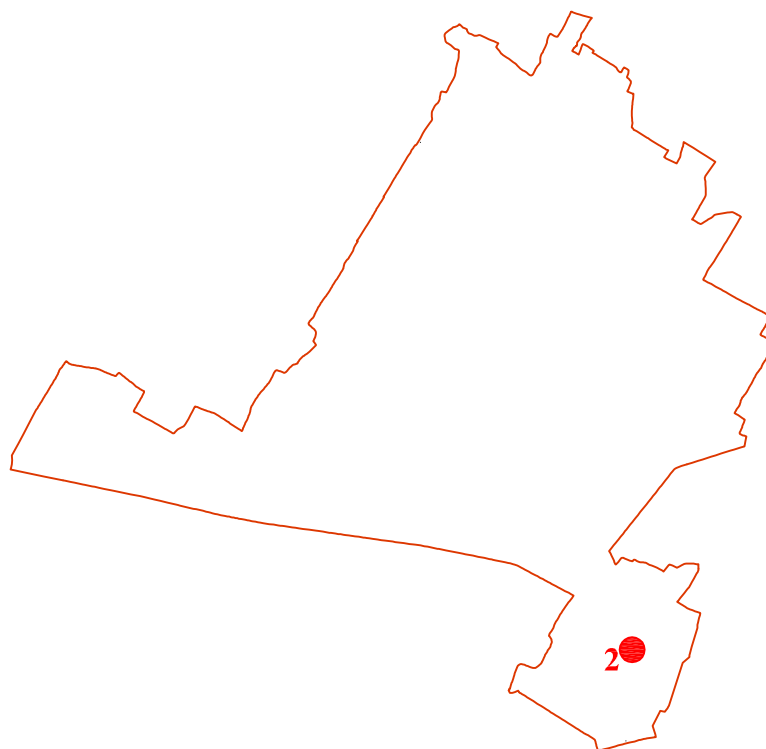

Il Progettista

Giugno 2011

Elaborato n°

2

Oggetto

**PASSERELLA CICLOPEDONALE SUL
FOSSO MACINANTE A S. DONNINO
ELABORATI CARTOGRAFICI**

Scala


1:2000

Titolo

**VARIANTE AL RUC N. 20 - FINALIZZATA ALLA REALIZZAZIONE DI UNA
PISTA CICLO-PEDONALE IN VIA PALAGETTA E DI UN PERCORSO
PEDONALE FRA VIA ERBOSA E IL CENTRO STORICO DI SAN DONNINO**

Adozione: Delibera C.C.n° _____

Approvazione: Delibera C.C.n° _____

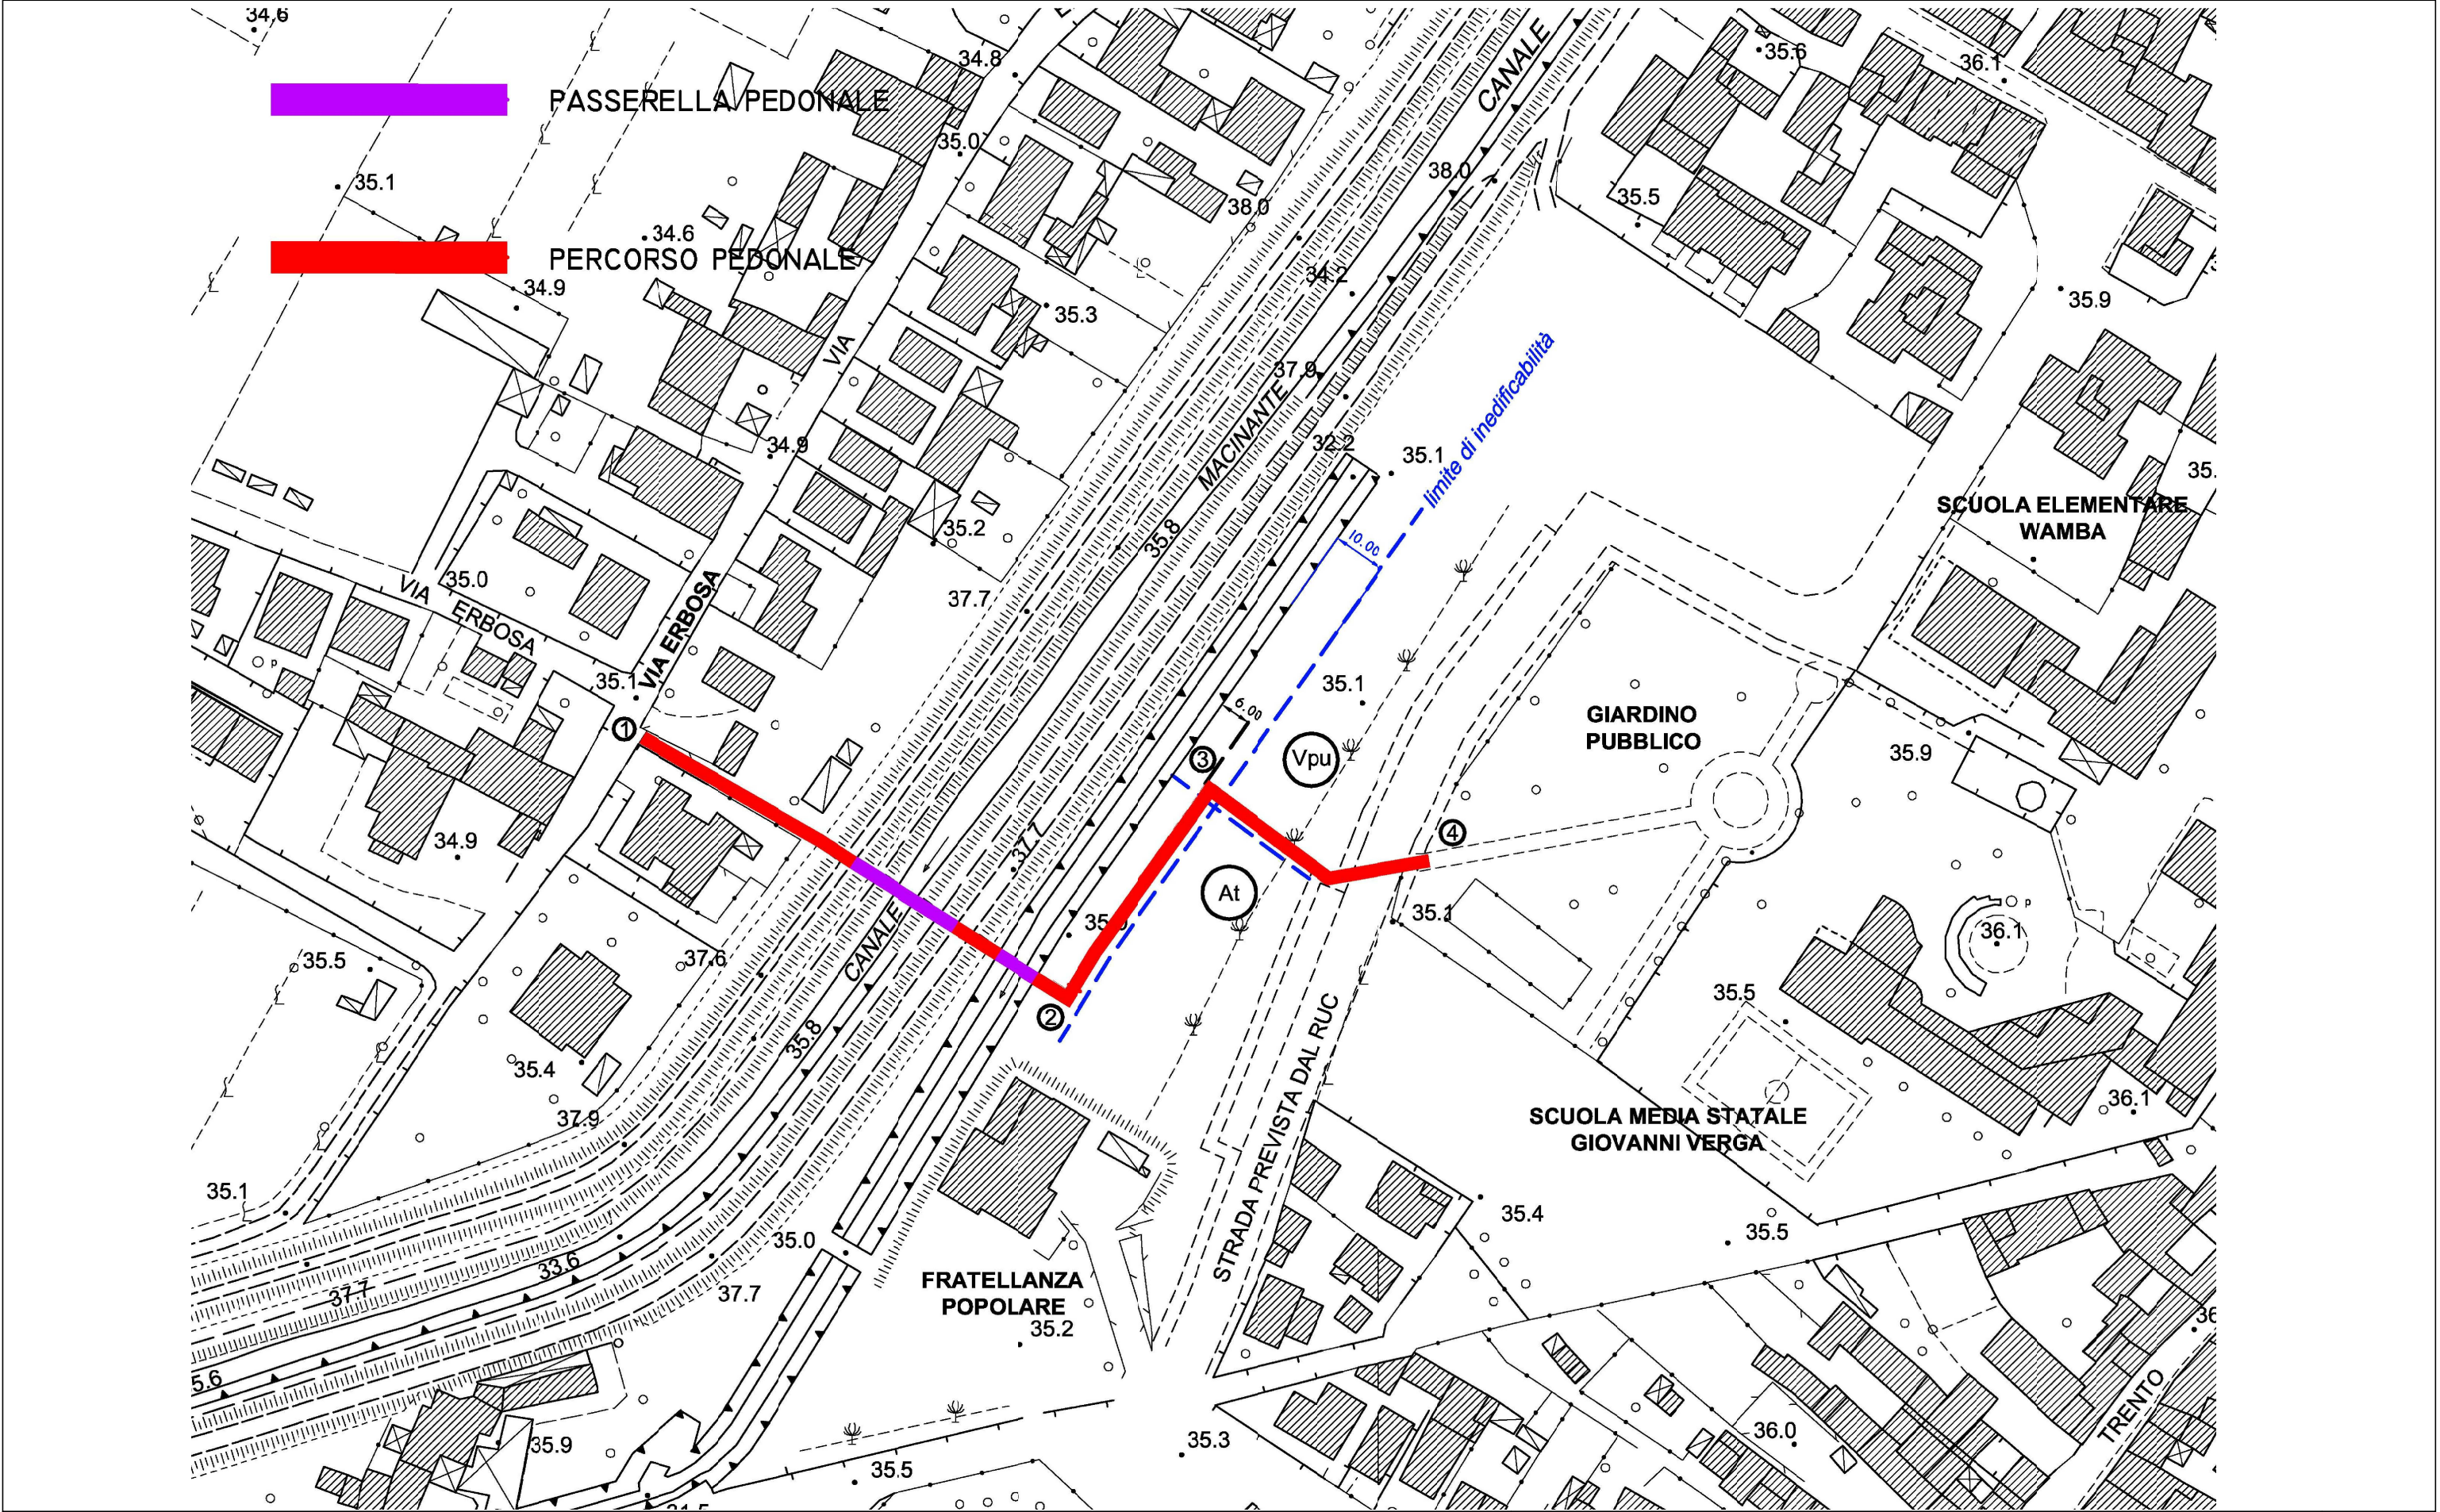

Comune di Campi Bisenzio
Provincia di Firenze

SETTORE GESTIONE DEL TERRITORIO
PIANIFICAZIONE URBANISTICA

Piazza Dante 36 - 50013 Campi Bisenzio (FI) - www.comune.campi-bisenzio.fi.it


Titolo
**VARIANTE AL RUC N. 20 - FINALIZZATA ALLA
REALIZZAZIONE DI UNA PISTA CICLO-PEDONALE IN
VIA PALAGETTA E DI UN PERCORSO PEDONALE FRA
VIA ERBOSA E IL CENTRO STORICO DI SAN DONNINO**

Oggetto
REALIZZAZIONE PASSERELLA SU MACINANTE

Oggetto
**PROGETTO PER LA REALIZZAZIONE DI PASSERELLA
PEDONALE SUL FOSSO MACINANTE**

Scala
-

Scheda
2.1

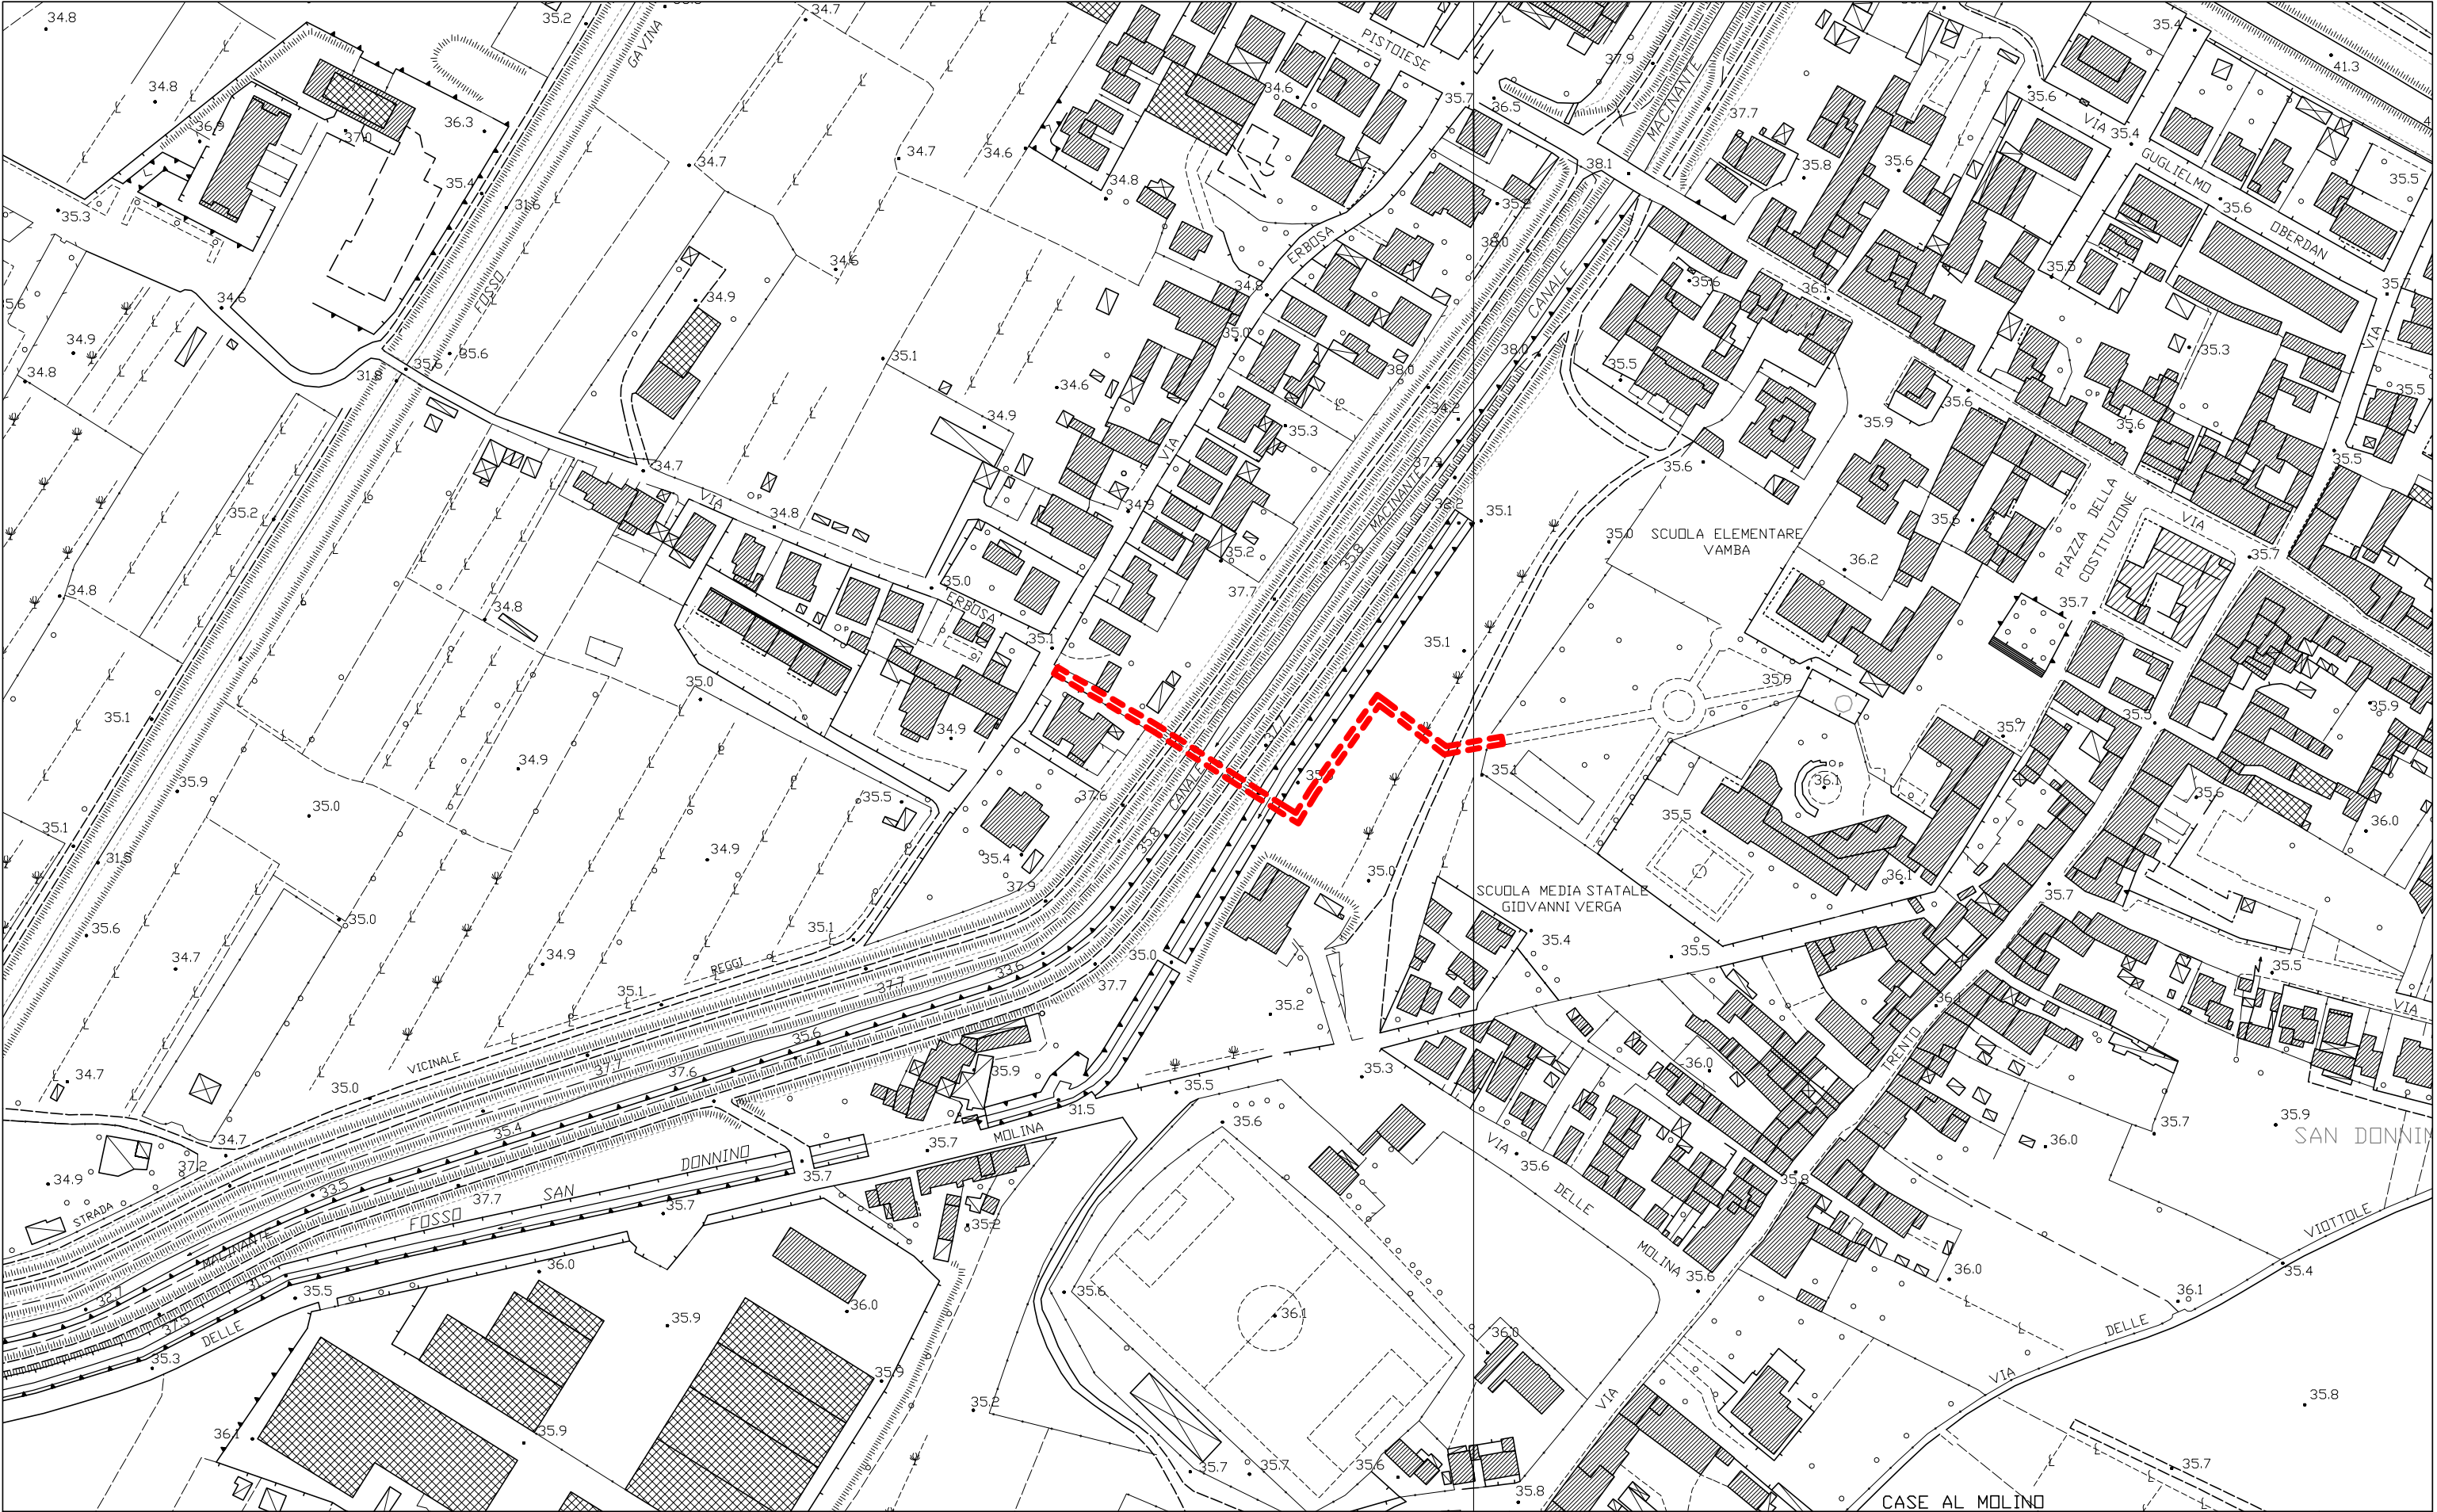

Comune di Campi Bisenzio
Provincia di Firenze

SETTORE GESTIONE DEL TERRITORIO
PIANIFICAZIONE URBANISTICA

Piazza Dante 36 - 50013 Campi Bisenzio (FI) - www.comune.campi-bisenzio.fi.it

Titolo
**VARIANTE AL RUC N. 20 - FINALIZZATA ALLA
REALIZZAZIONE DI UNA PISTA CICLO-PEDONALE IN VIA
PALAGETTA E DI UN PERCORSO PEDONALE FRA VIA
ERBOSA E IL CENTRO STORICO DI SAN DONNINO**

Oggetto
REALIZZAZIONE PASSERELLA SU MACINANTE

Oggetto
**INDIVIDUAZIONE DELL'AREA INTERESSATA SU
AEREOFOTOGRAMMETRIA C.T.R.**

Scala
1:2.000

Scheda
2.2



Comune di Campi Bisenzio
Provincia di Firenze

*SETTORE GESTIONE DEL TERRITORIO
PIANIFICAZIONE URBANISTICA*

Piazza Dante 36 - 50013 Campi Bisenzio (FI) - www.comune.campi-bisenzio.fi.it


Titolo
**VARIANTE AL RUC N. 20 - FINALIZZATA ALLA
REALIZZAZIONE DI UNA PISTA CICLO-PEDONALE IN VIA
PALAGETTA E DI UN PERCORSO PEDONALE FRA VIA
ERBOSA E IL CENTRO STORICO DI SAN DONNINO**

Oggetto
REALIZZAZIONE PASSERELLA SU MACINANTE

Oggetto
**INDIVIDUAZIONE DELL'AREA INTERESSATA SU
ORTOFOTO**

Scala
1:2.000

Scheda
2.3

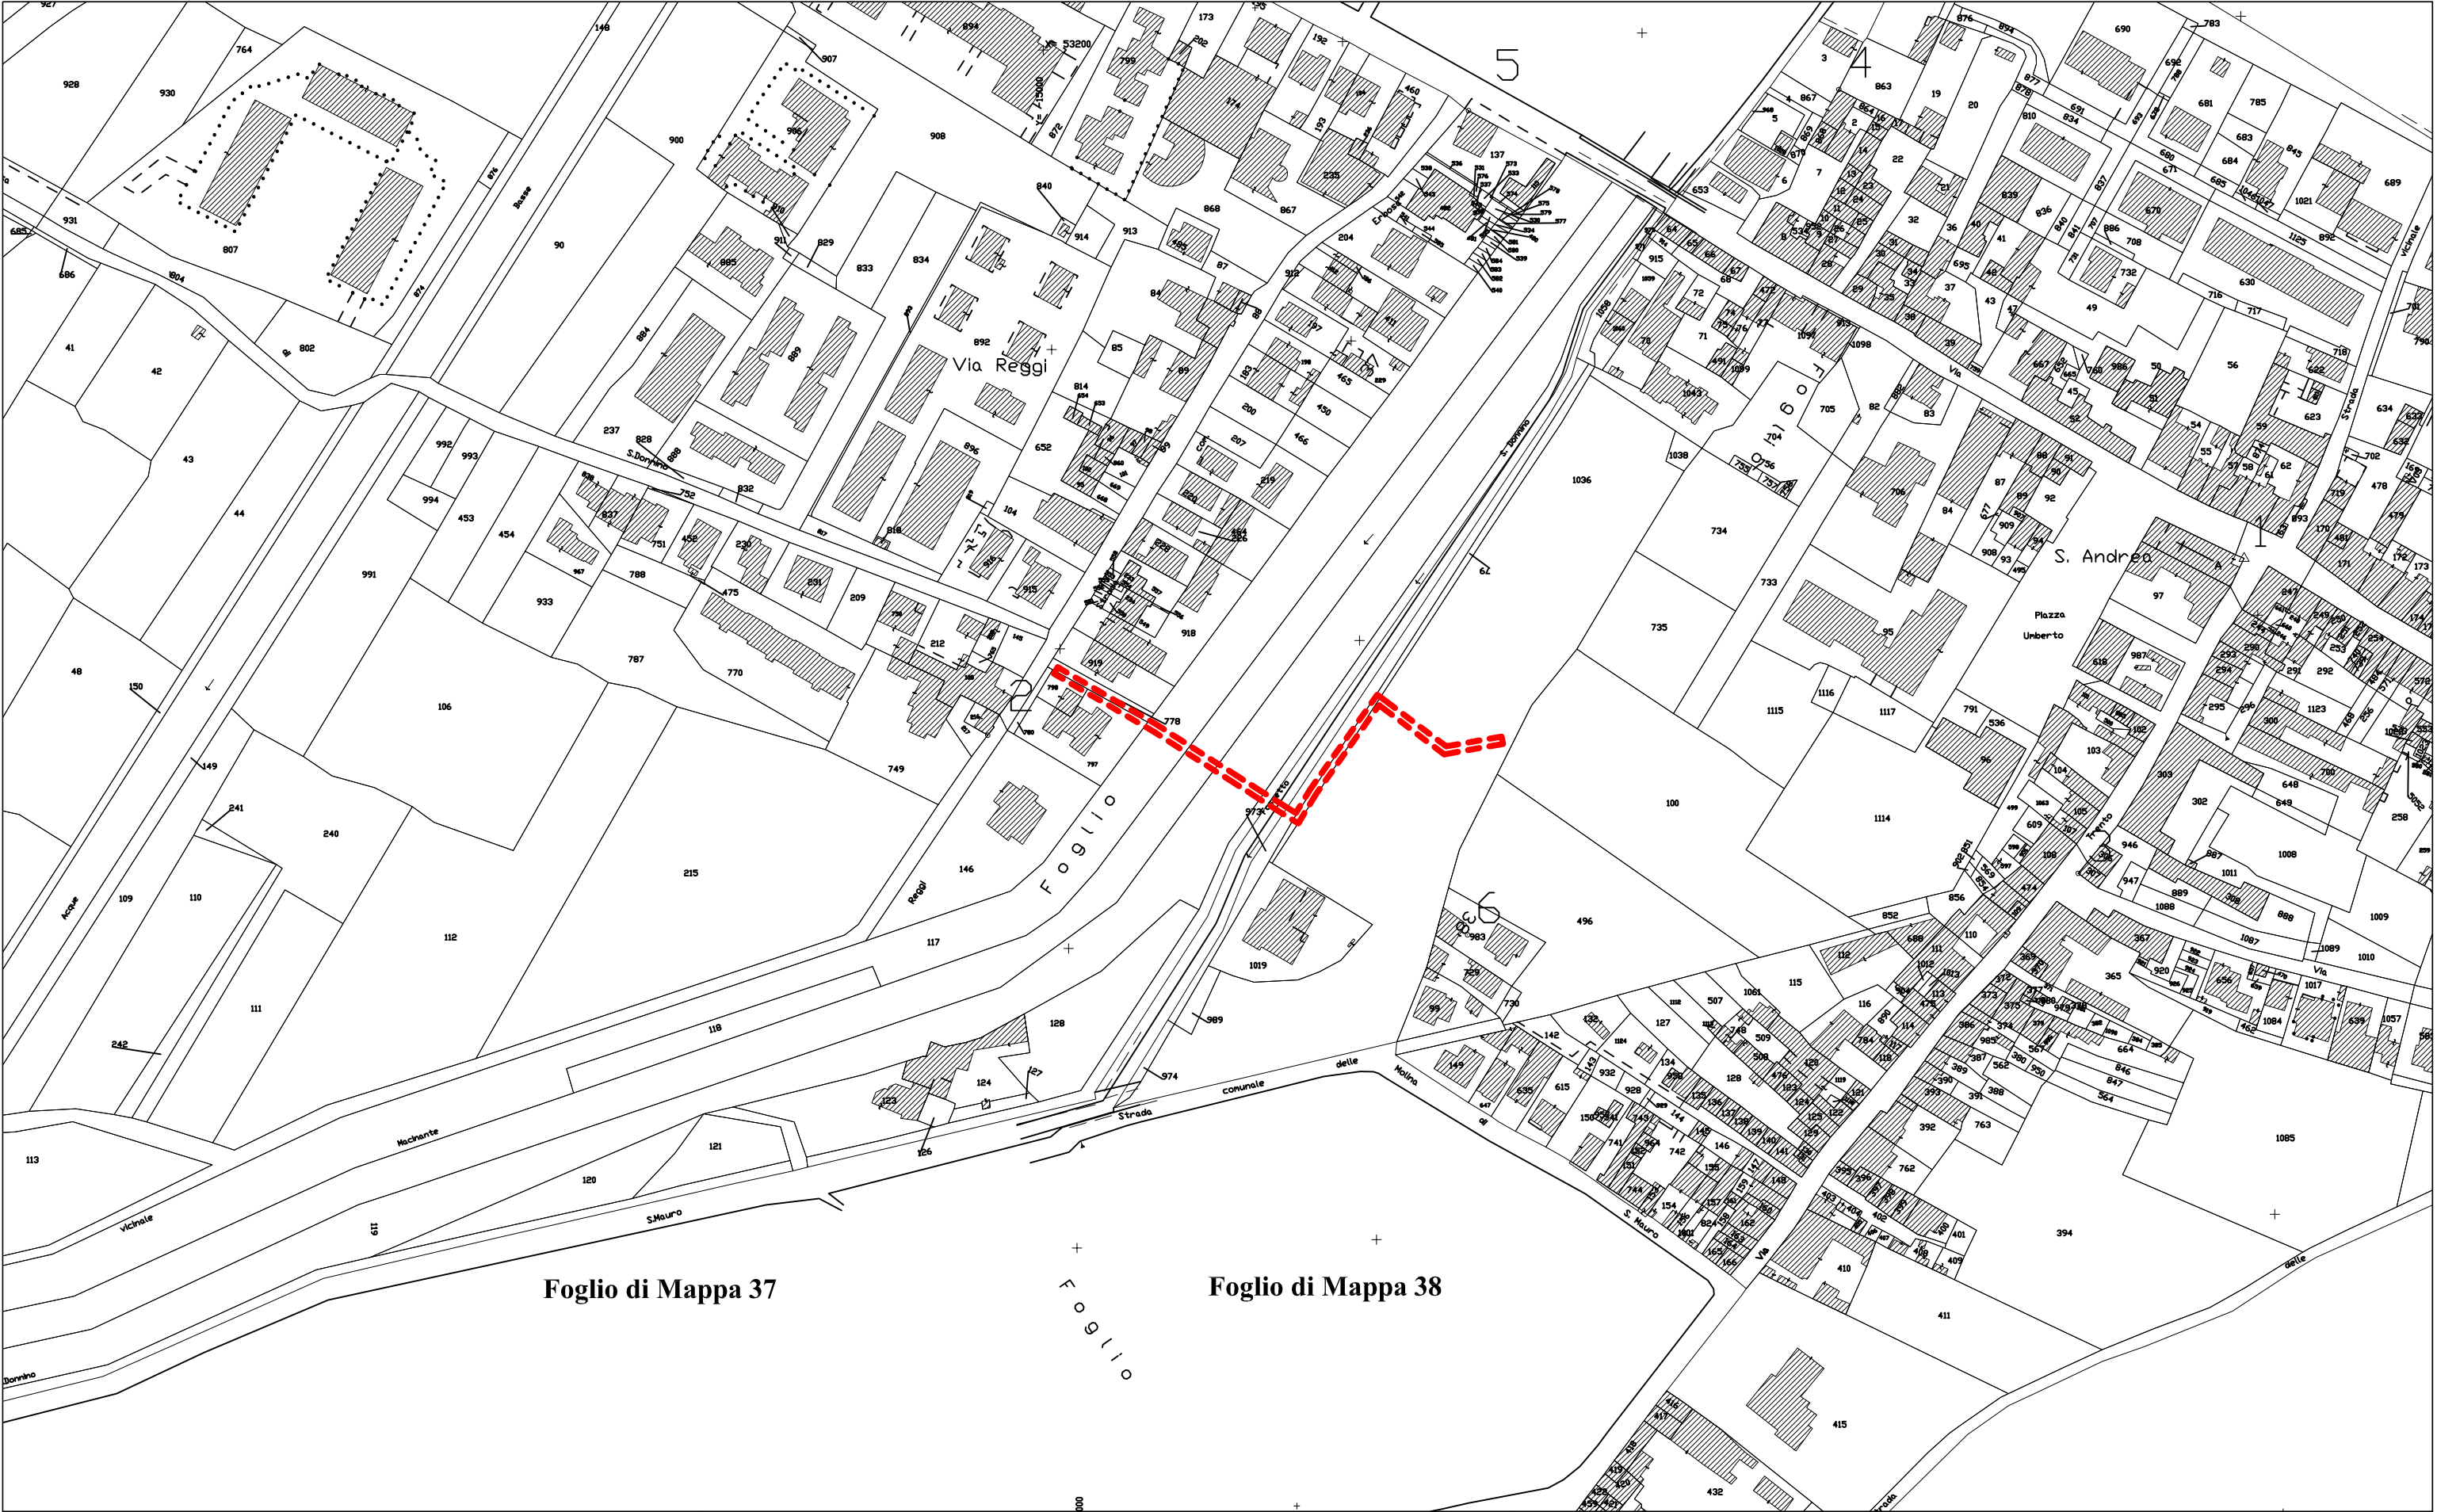

Comune di Campi Bisenzio
Provincia di Firenze

SETTORE GESTIONE DEL TERRITORIO
PIANIFICAZIONE URBANISTICA

Piazza Dante 36 - 50013 Campi Bisenzio (FI) - www.comune.campi-bisenzio.fi.it


Titolo
**VARIANTE AL RUC N. 20 - FINALIZZATA ALLA
REALIZZAZIONE DI UNA PISTA CICLO-PEDONALE IN VIA
PALAGETTA E DI UN PERCORSO PEDONALE FRA VIA
ERBOSA E IL CENTRO STORICO DI SAN DONNINO**

Oggetto
REALIZZAZIONE PASSERELLA SU MACINANTE

Oggetto
**INDIVIDUAZIONE DELL'AREA INTERESSATA SU
MAPPA CATASTALE**

Scala
1:2.000

Scheda
2.4

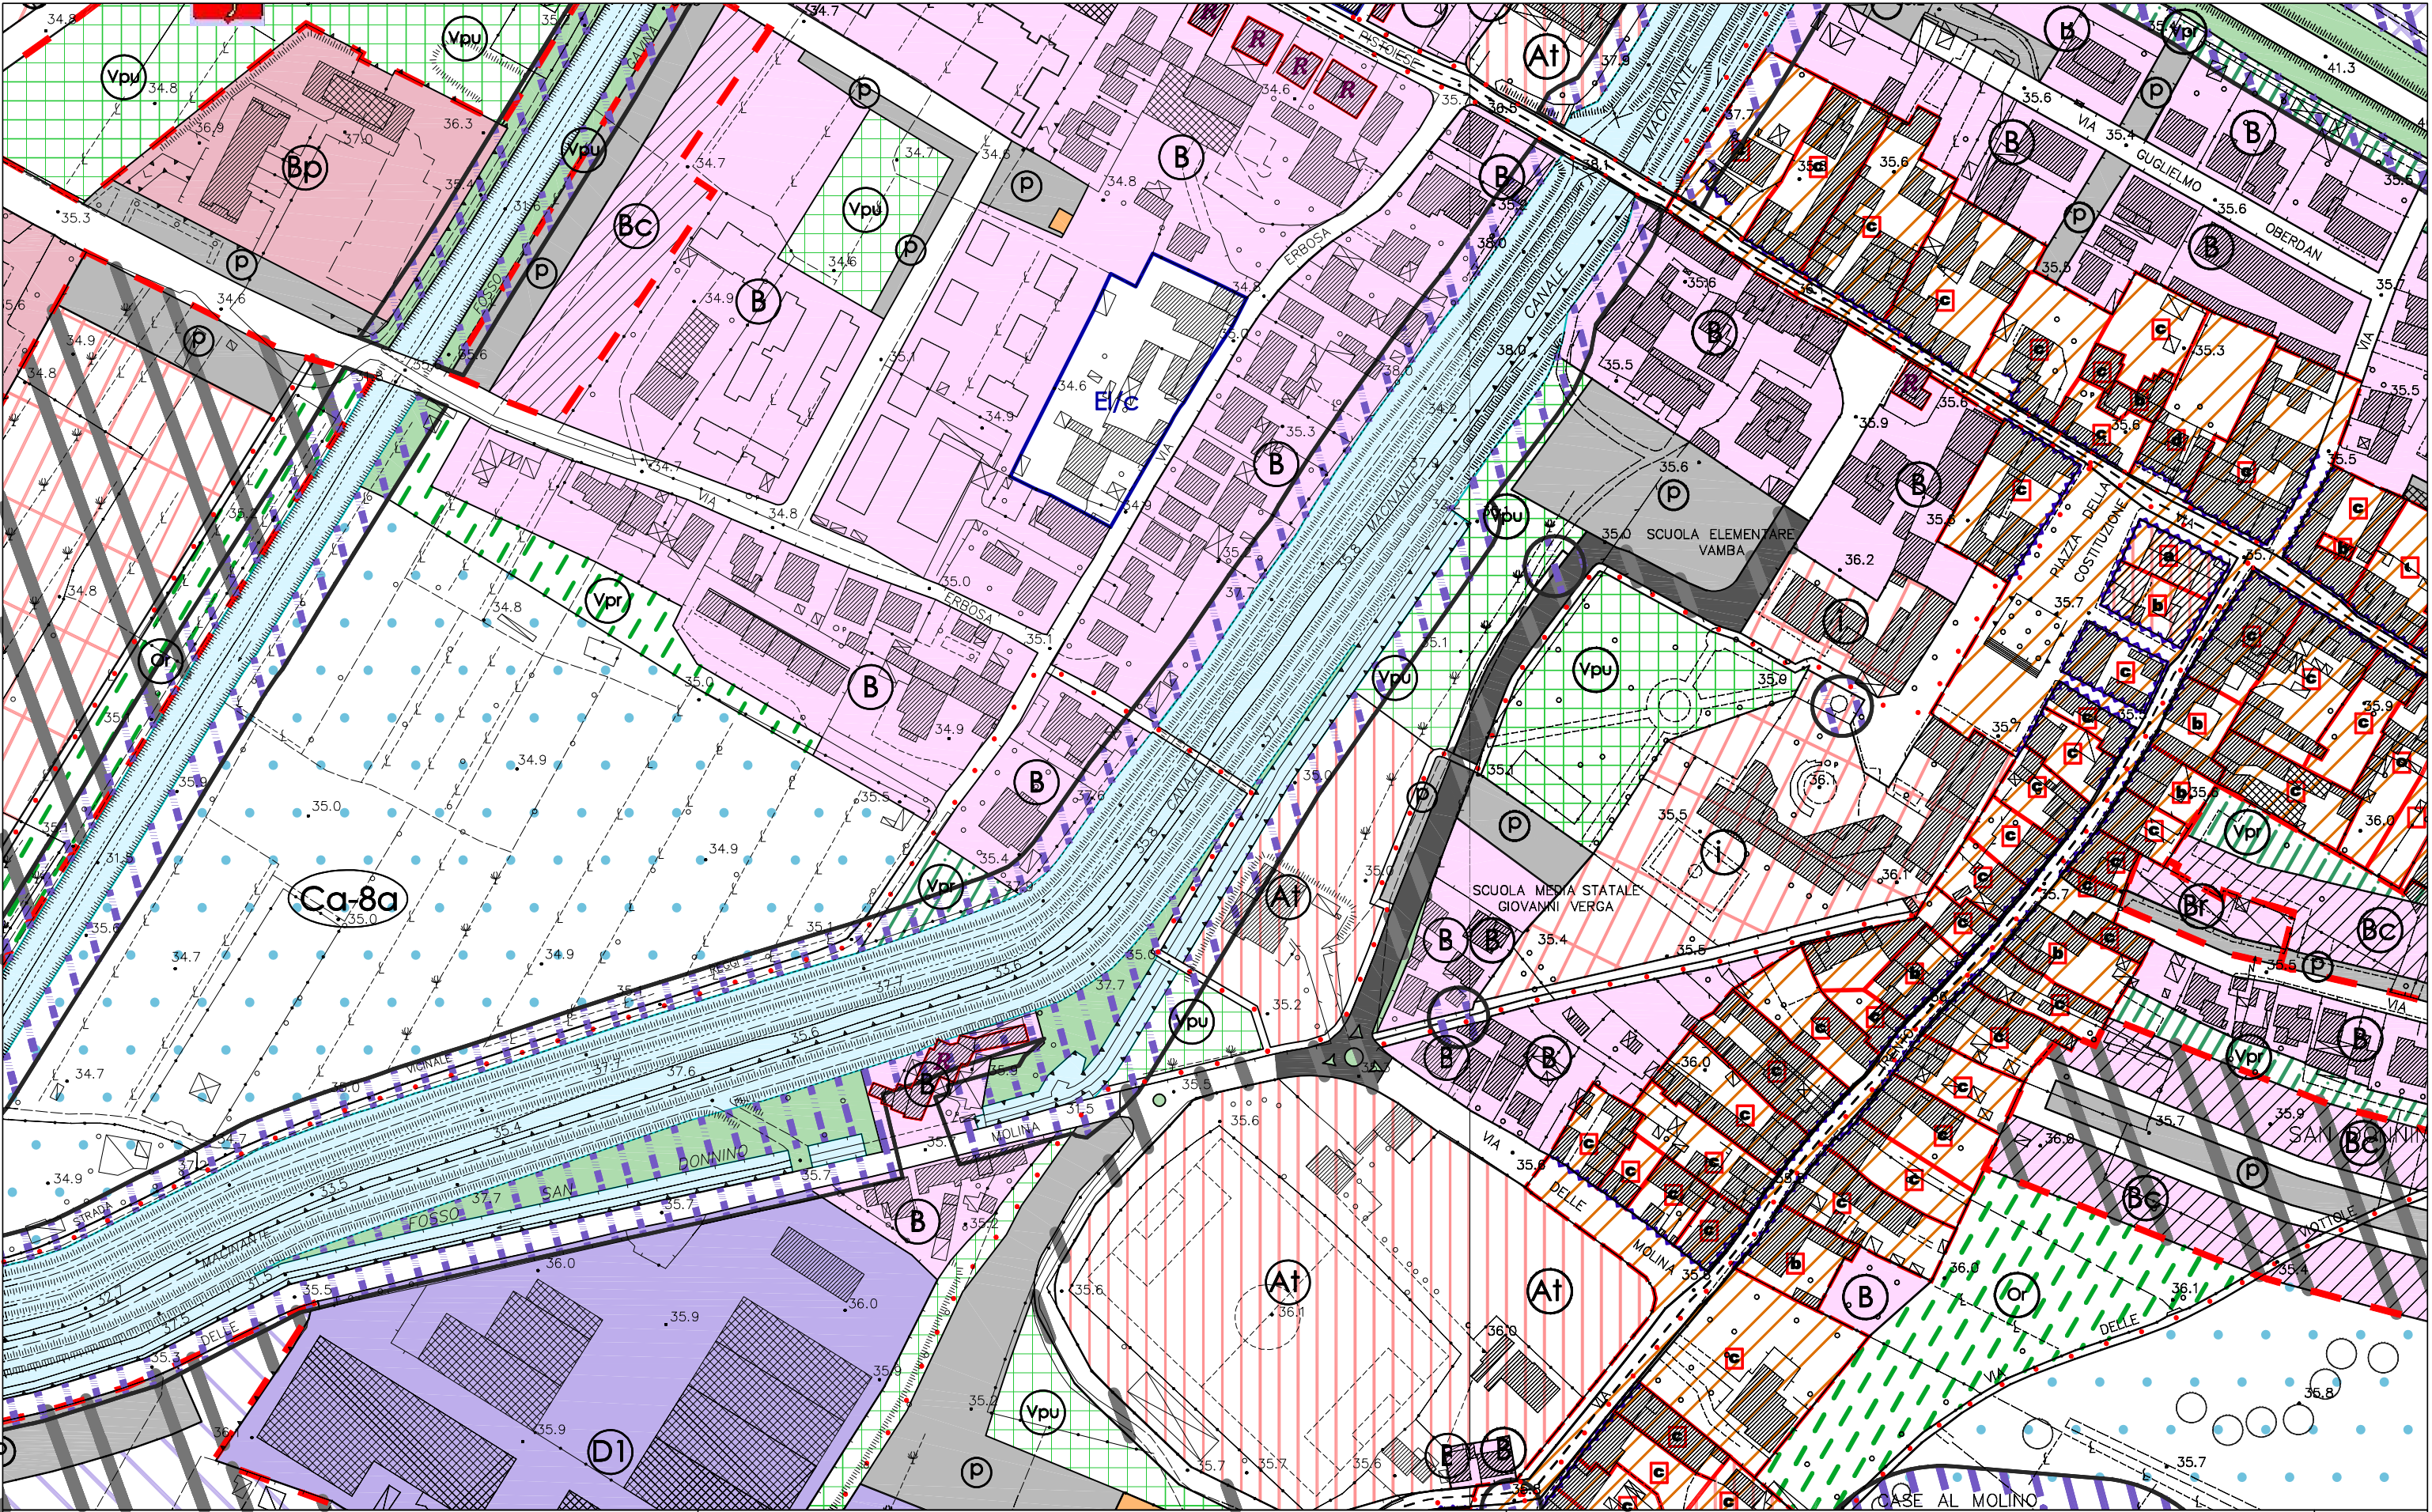

Comune di Campi Bisenzio
Provincia di Firenze

SETTORE GESTIONE DEL TERRITORIO
PIANIFICAZIONE URBANISTICA

Piazza Dante 36 - 50013 Campi Bisenzio (FI) - www.comune.campi-bisenzio.fi.it


Titolo
**VARIANTE AL RUC N. 20 - FINALIZZATA ALLA
REALIZZAZIONE DI UNA PISTA CICLO-PEDONALE IN VIA
PALAGETTA E DI UN PERCORSO PEDONALE FRA VIA
ERBOSA E IL CENTRO STORICO DI SAN DONNINO**

Oggetto
REALIZZAZIONE PASSERELLA SU MACINANTE

Oggetto
**INDIVIDUAUZONE DELL'AREA INTERESSATA SUL
RUC VIGENTE - ESTRATTO DALLE TAV. 26 E 27**

Scala
1:2.000

Scheda
2.5

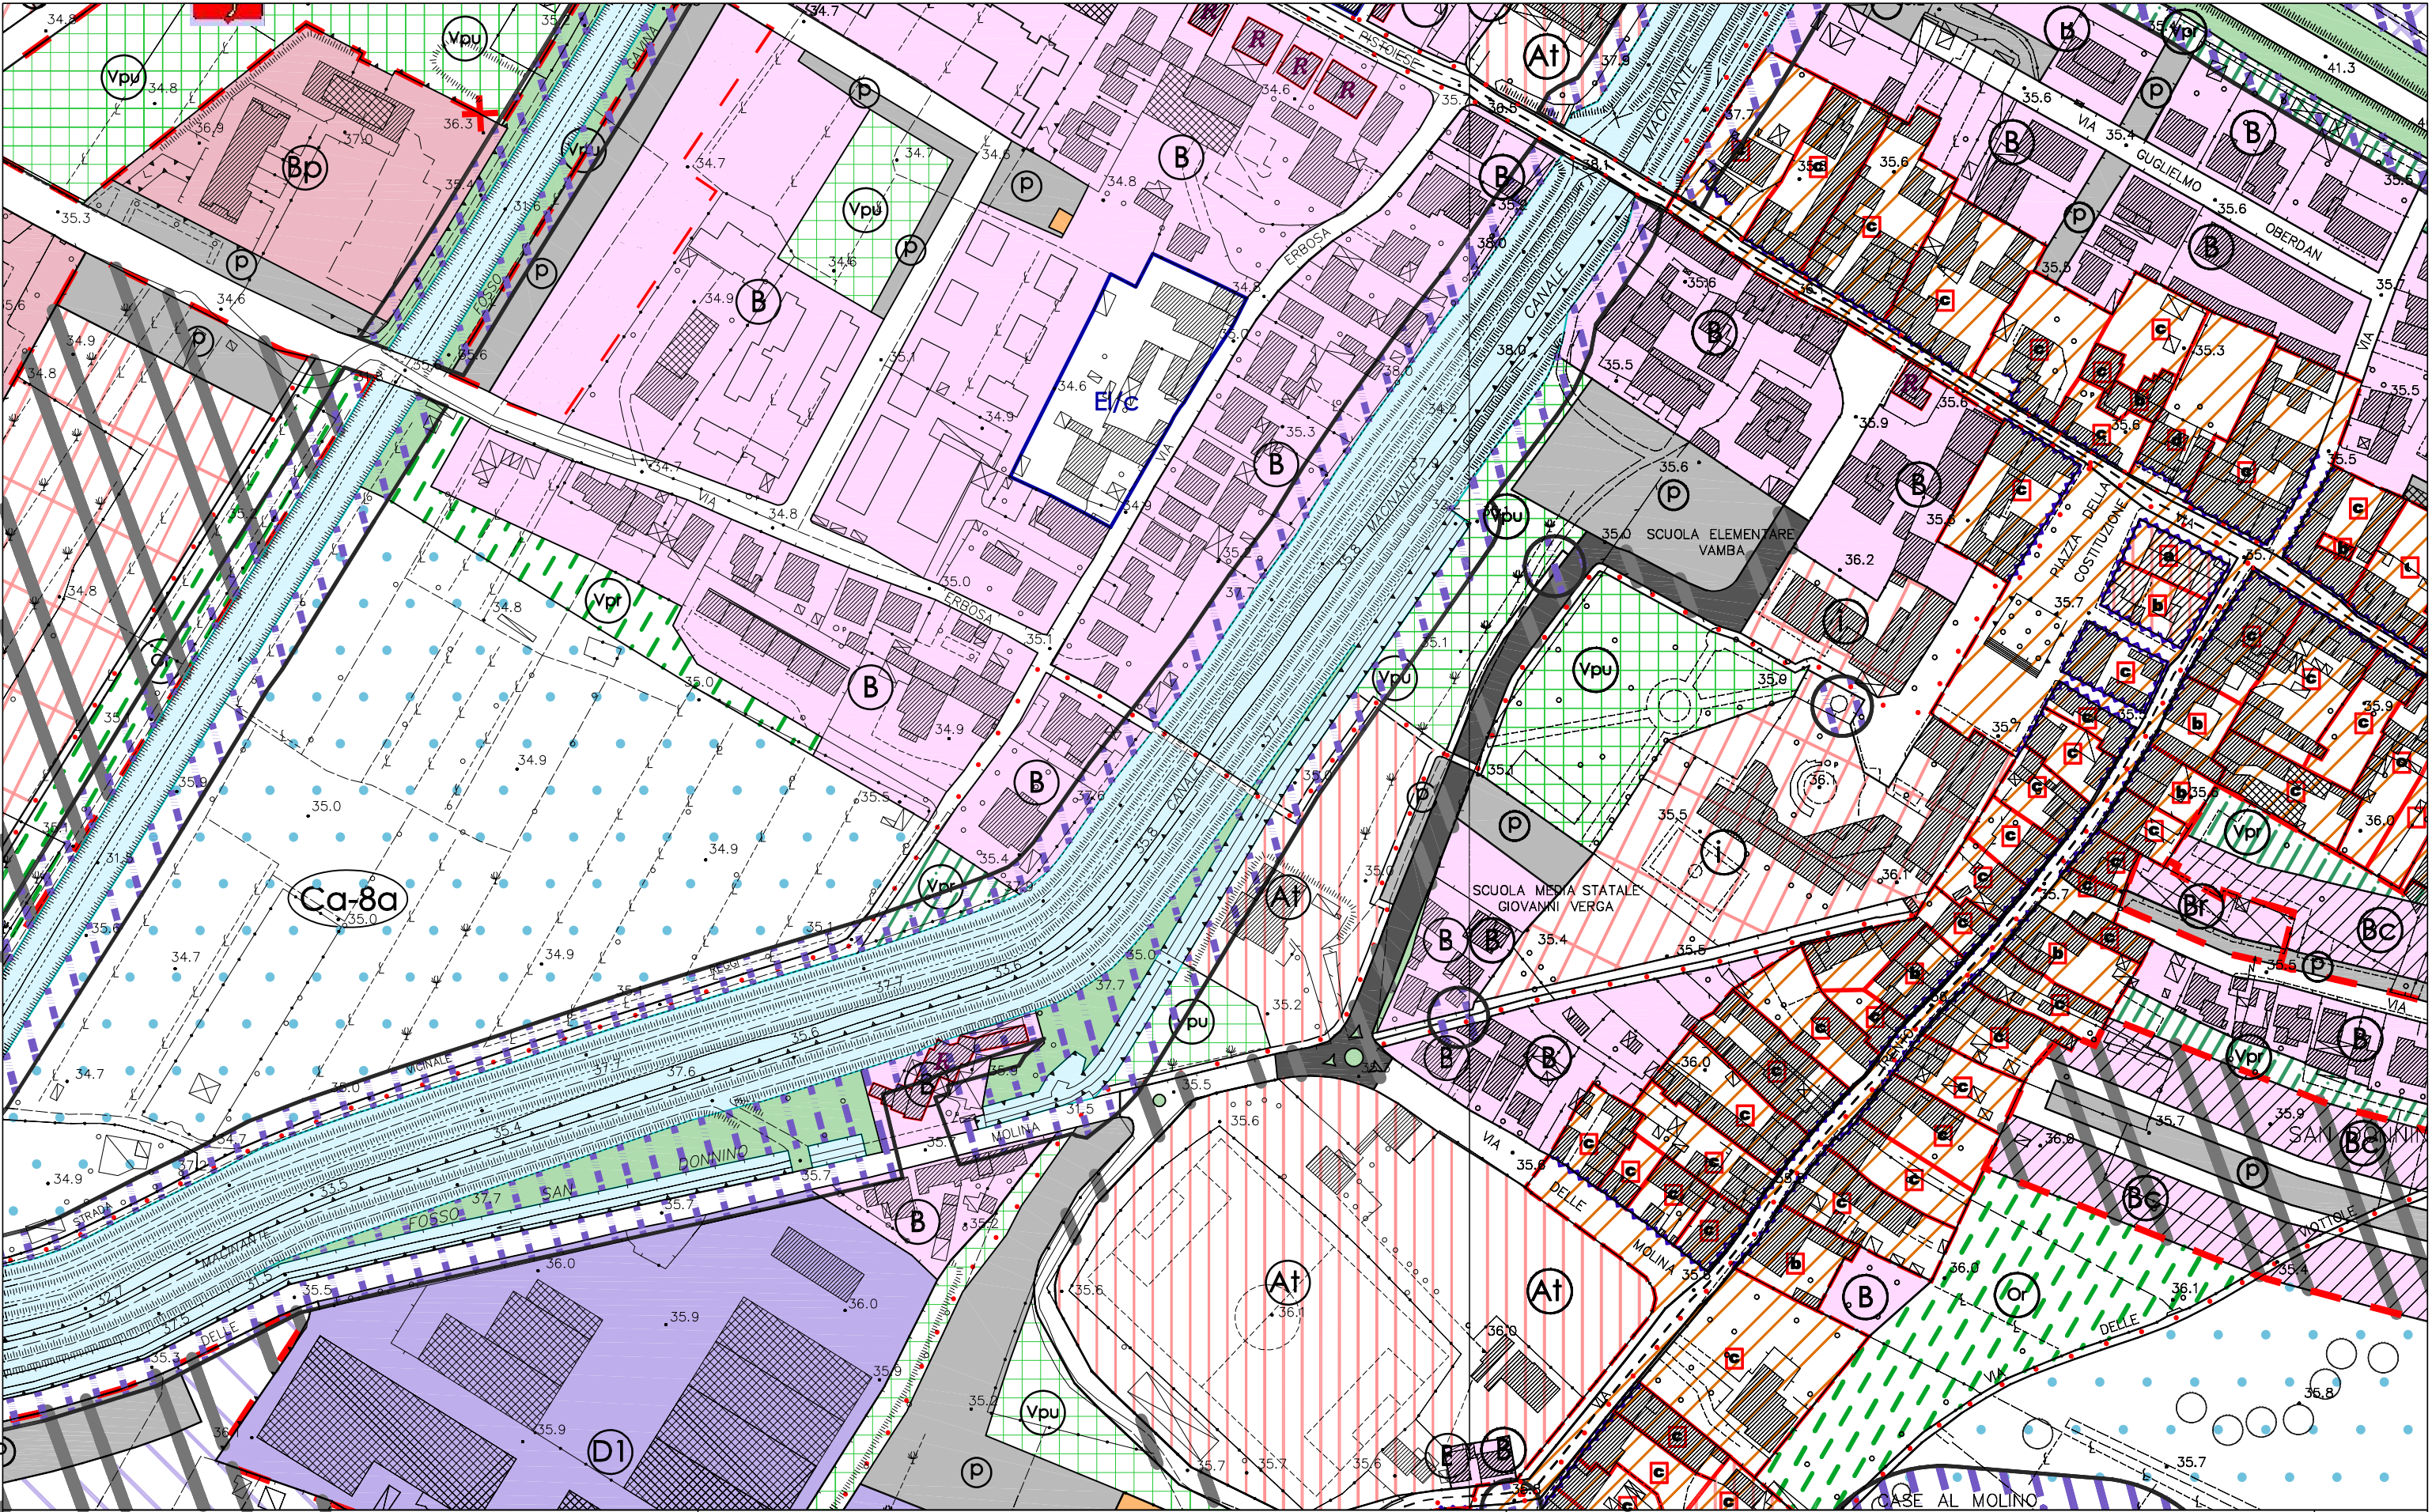

Comune di Campi Bisenzio
Provincia di Firenze

SETTORE GESTIONE DEL TERRITORIO
PIANIFICAZIONE URBANISTICA

Piazza Dante 36 - 50013 Campi Bisenzio (FI) - www.comune.campi-bisenzio.fi.it

Titolo
**VARIANTE AL RUC N. 20 - FINALIZZATA ALLA
REALIZZAZIONE DI UNA PISTA CICLO-PEDONALE IN VIA
PALAGETTA E DI UN PERCORSO PEDONALE FRA VIA
ERBOSA E IL CENTRO STORICO DI SAN DONNINO**

Oggetto
REALIZZAZIONE PASSERELLA SU MACINANTE

Oggetto
**INDIVIDUAZIONE DELL'AREA INTERESSATA SUL
RUC MODIFICATO - ESTRATTO DALLE TAV. 26 E 27**

Scala
1:2.000

Scheda
2.6