

TAV. N.  
**3H**

Scala:  
1:1000

Data:  
11/2014


Agg.:  
02/2015

**PIANO DI MASSIMA UNITARIO**  
**P.M.U. 4.9B**  
VIA COLOMBINA LOC. LA VILLA -CAPALLE  
CAMPI BISENZIO (FI)


Oggetto: **H - PROGETTO OPERA PUBBLICA**  
- schema delle reti di adduzione

Proprietà:  
**SOC. COOPERATIVA UNICA**  
Viale Gramsci n. 53 - 50121 FIRENZE

Progettista:  
**Dot. Ing. FRANCO CIULLI**

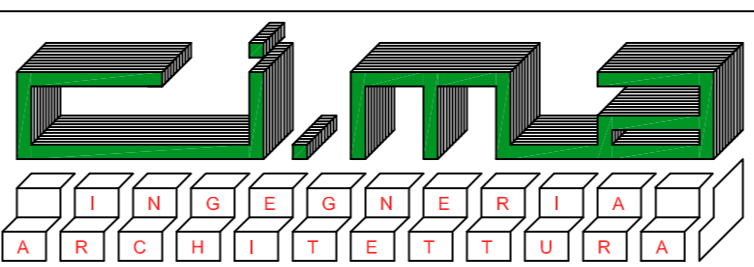

CAMPI BISENZIO Via de' Tintori, 3 Tel. 055/8964220 Fax 055/8964217 mail. studiocima53@libero.it

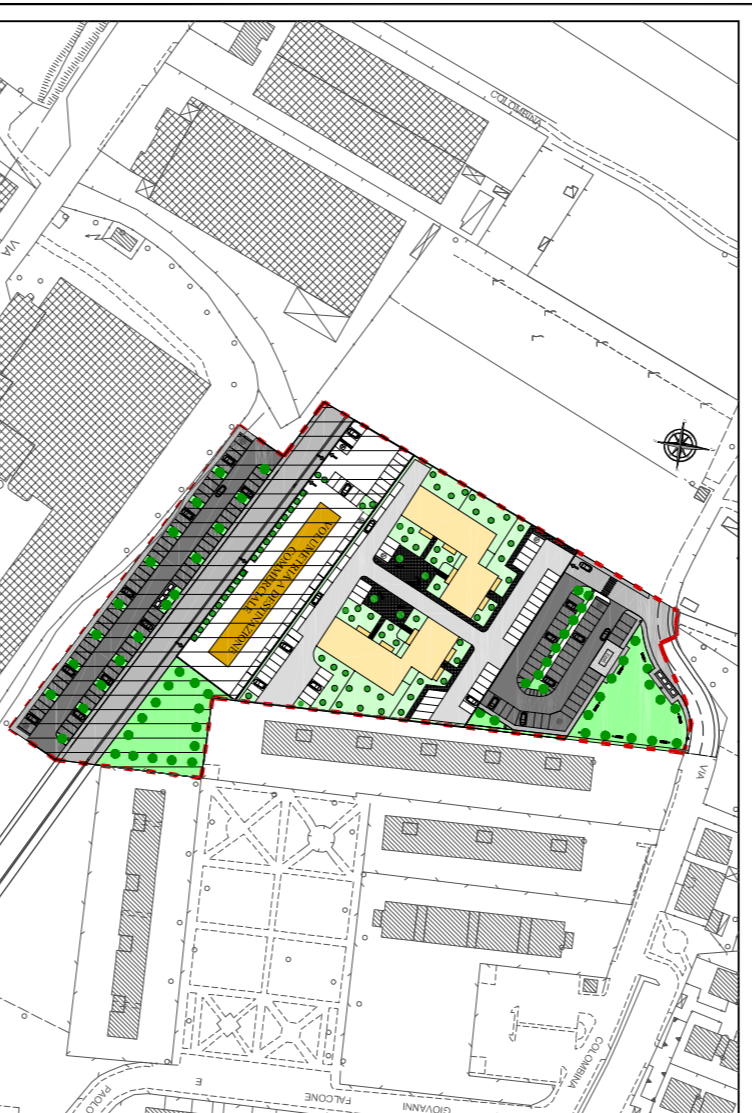

LEGENDA

- RETE TELECOM ESISTENTE
- RETE TELECOM IN PROGETTO
- RETE CONSAP ESISTENTE
- RETE CONSAP IN PROGETTO
- RETE PUBBLICITA' ESISTENTE
- RETE PUBBLICITA' IN PROGETTO
- RETE GAS ESISTENTE
- RETE GAS IN PROGETTO

