



COMUNE DI CAMPI BISENZIO (FI)
 Progetto Unitario Convenzionato (PUC) (art.121 L.R. 65/2014)
 "VIA CASTRONELLA"

PROPRIETA': EDILTOSCANA s.a.s. di Simonetti Massimo e C.
 via del Gelsomino, n.5, 50013 Campi Bisenzio (FI)
 P.IVA 00955280482
 Calogero Andolina
 via di Mezzo, n.1, 50013 Campi Bisenzio (FI)
 CF. NDLCGR50T20L603U
 Calogero Nobile
 via Santa Maria, n.122, 50013 Campi Bisenzio (FI)
 CF. NBLGGR50C20L603J
 Francesco Capici
 via Palagetta, n.25, 50013 Campi Bisenzio (FI)
 CF. CPCFNC53S04G273K
 Giuseppa Di Carlo
 via Santa Maria, n.122, 50013 Campi Bisenzio (FI)
 CF. DCRGPP55B55H428K

PROGETTISTA: Arch. Marianna Coglievina

GEOLOGO: Dott. Franco Ceccarini

PROGETTO DI MASSIMA

E8b

prospetti e sezioni
 scala 1:200


GENNAIO 2019

FIRME PROPRIETARI


TIMBRI PROGETTISTI

QUESTO DISEGNO NON PUO' ESSERE RIPRODOTTO NE RESO NOTO A TERZI SENZA AUTORIZZAZIONE SCRITTA DELL'AUTORE


prospetto sud-ovest

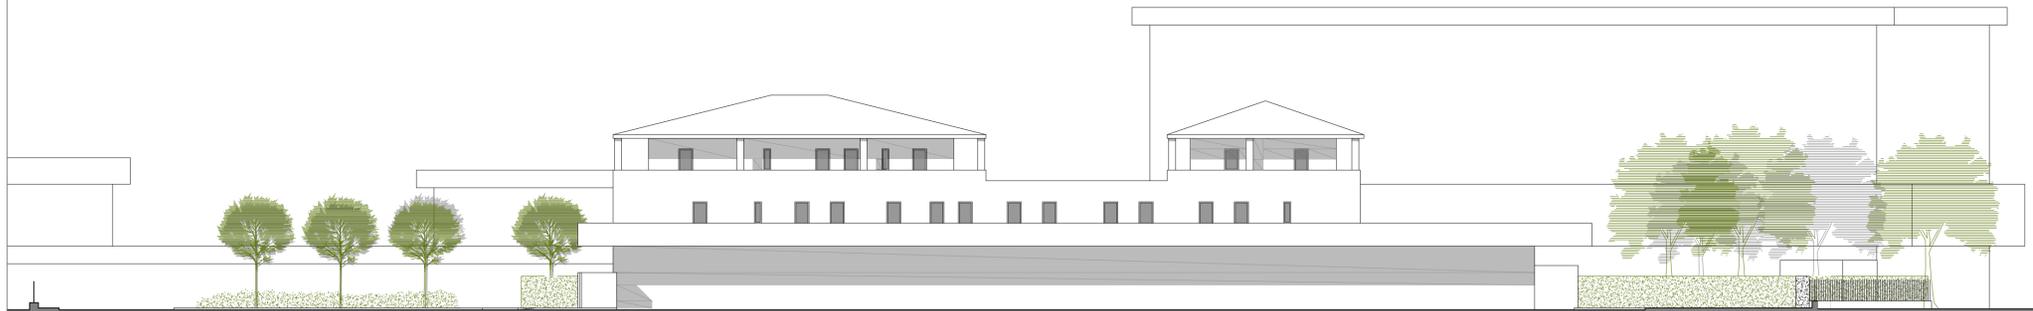

prospetto nord-est

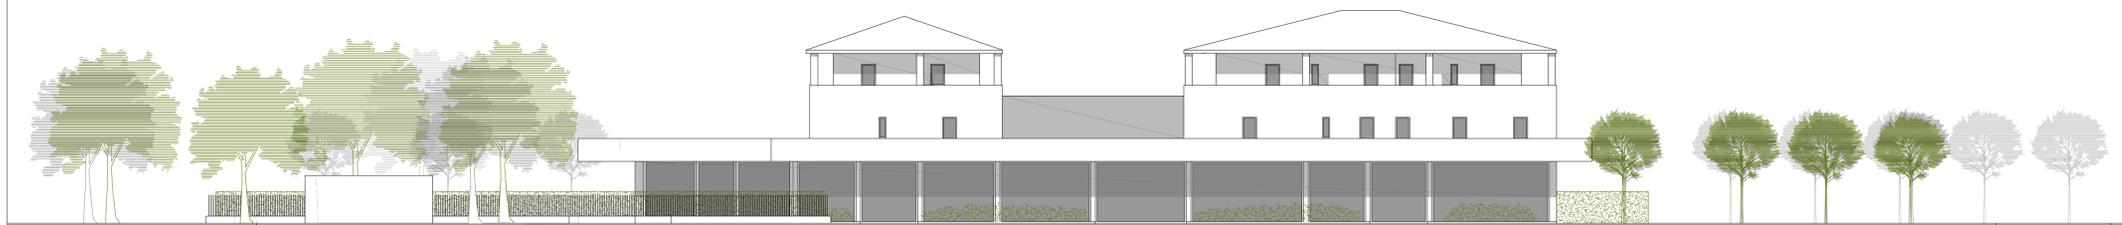


sezione A-A

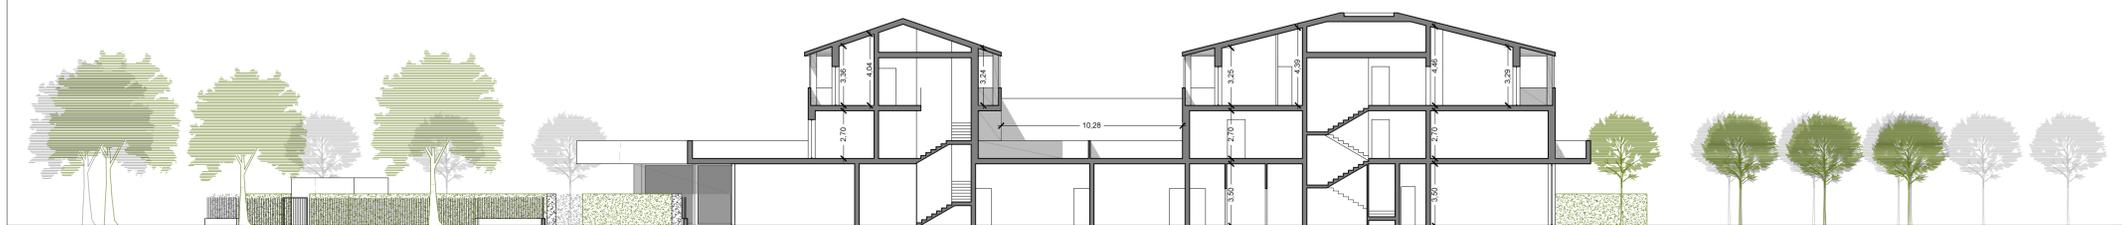


prospetto nord-ovest



sezione B-B

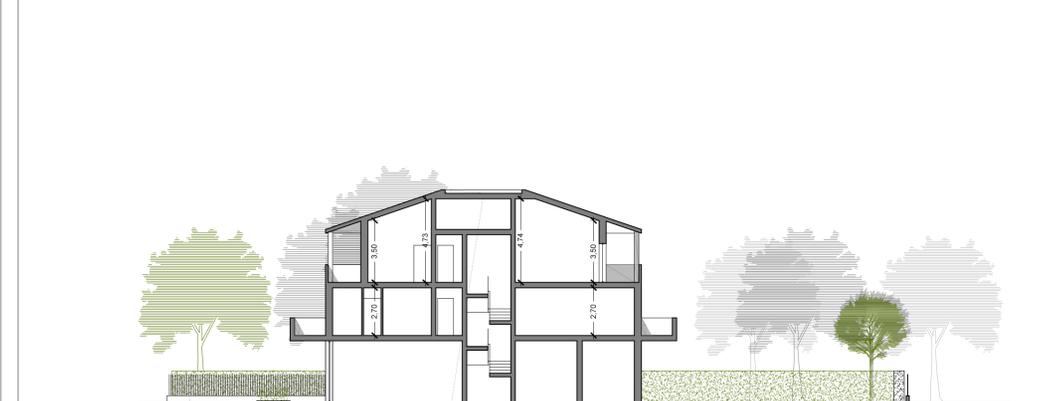

prospetto sud-est

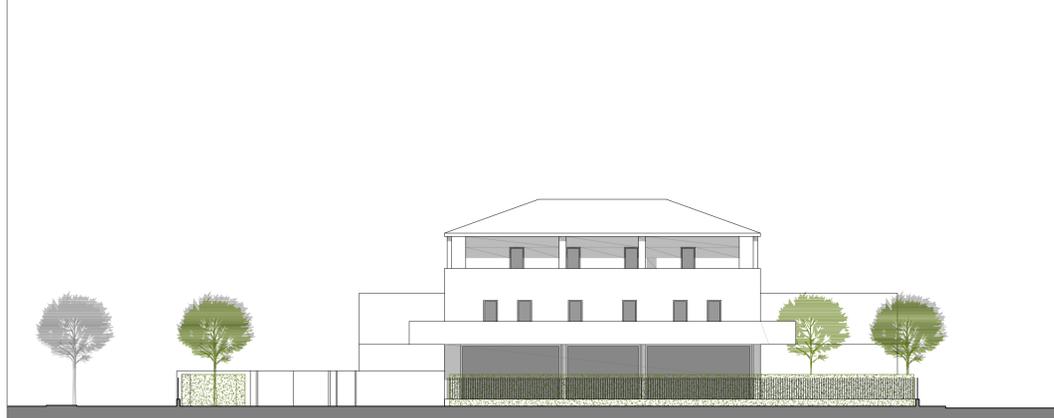

sezione C-C

