

TAV. N.

2

PIANO PRODUTTIVO 4.3

compreso tra via Certola e via Malano

PIANO DI MASSIMA UNITARIO (P.M.U.)

RILIEVO STRUMENTALE DELL'AREA

Scala:

1:500


Data:

06/2017

Descrizione:

RILIEVO STRUMENTALE DELL'AREA

Progetto:

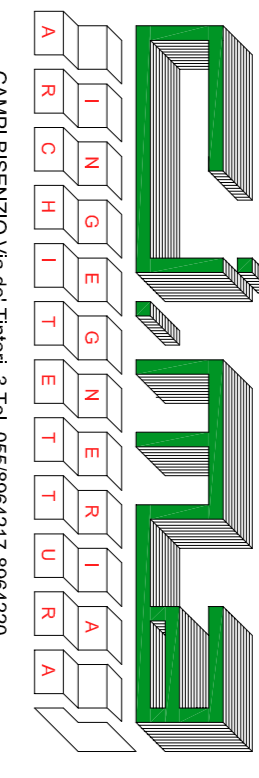

CAJMS
CANTIERI ASSOCIATI JACOPO MAJANI S.p.A.

Dott. Ing. FRANCO CIULLI
coll. Geom. MAURIZIO BACCI

Proprietà:

S.C.R. S.P.A.
GALEO DI BIGNINI G. E G. S.N.C.
MANIFATTURA MANANO S.P.A.
COCCHI ALESSANDRA
SANESI CARLA

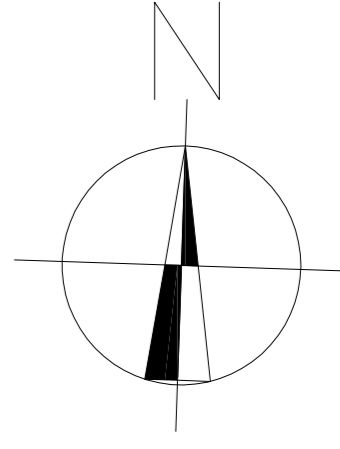


FOTO 1



FOTO 2

